



PLANTA DE DISTRIBUCIÓN Y REPLANTEO
ESCALA 1:50

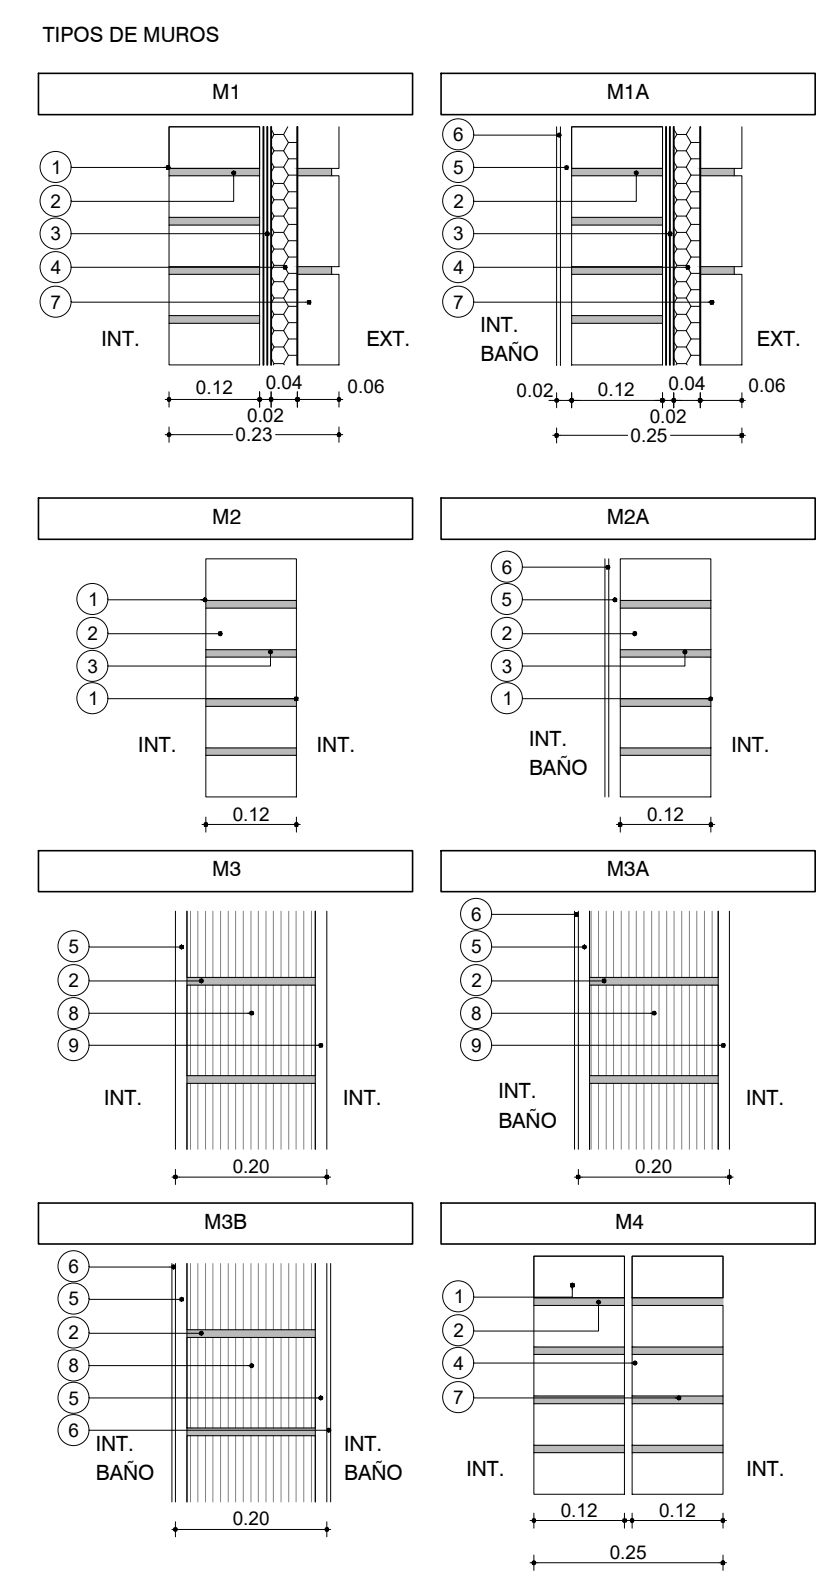

- REFERENCIAS
- LADRILLO DE CAMPO 5cm x 12cm x 25cm ENRASADO
 - MORTERO DE ASIENTO e=1cm
 - ARENA Y PORTLAND C/ HIDRÓFUGO
 - PUERTELO EXPANDIDO
 - REVOQUE GRUESO s/MCP (EXT: TIPO B, INT: TIPO C)
 - REVESTIMIENTO CERÁMICO 30x60cm s/MCP
 - LADRILLO DE CAMPO 5cm x 12cm x 25cm ENRASADO
 - TICHOLO "REILLON" 12cm x 17cm x 25cm
 - REVOQUE TERCIO (1 PARTE TIPO C + 1 PARTE TIPO D)

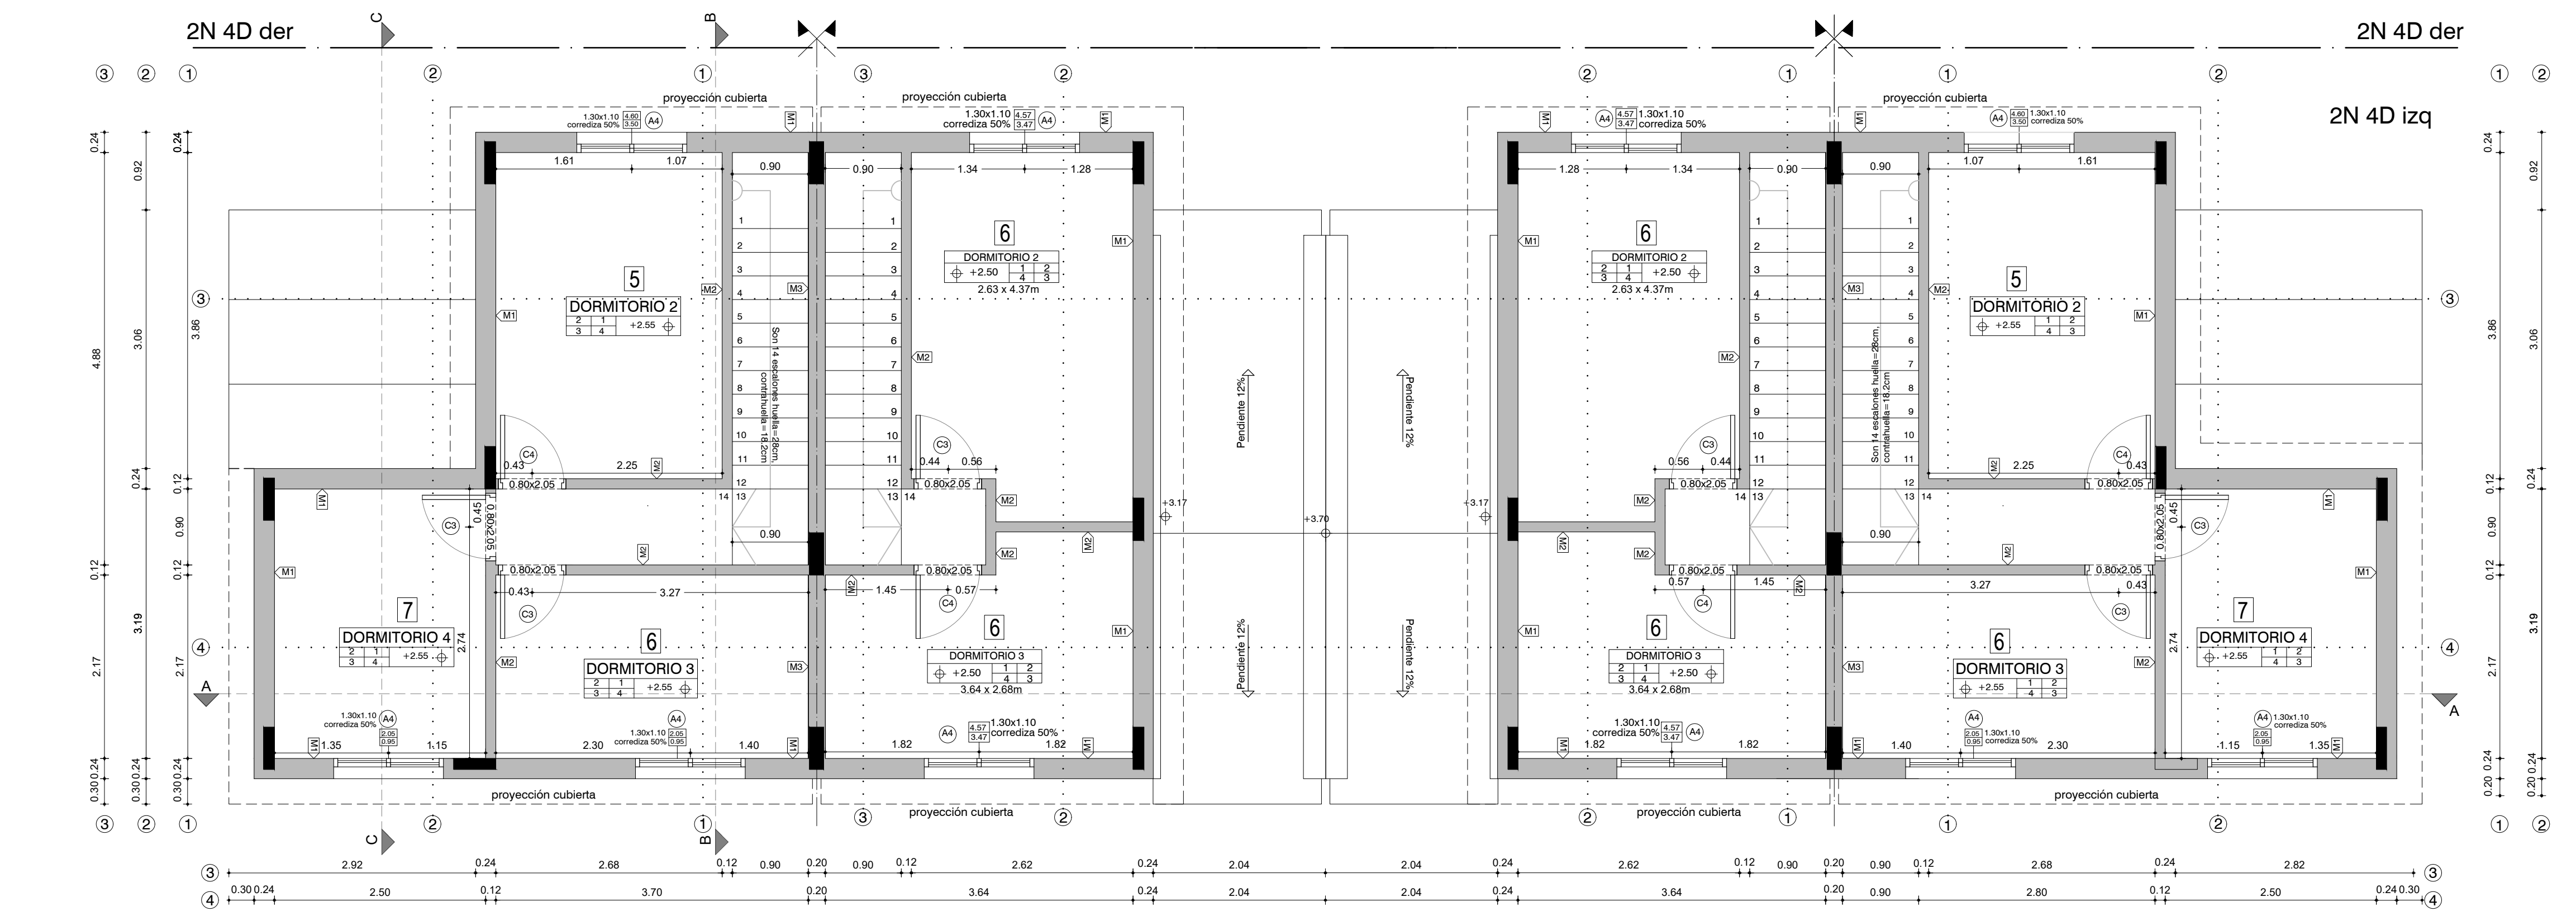

PLANTA DE DISTRIBUCIÓN Y REPLANTEO
ESCALA 1:50

PLANILLA DE TERMINACIONES

- 1- HORMIGÓN VISTO
2- LADRILLO ENRASADO PINTADO
3- ZÓCALO MADERA
4- HORMIGÓN LLANEADO
5- BALDOSA CERÁMICA 30x60CM H=1.80MT
6- BALDOSA CERÁMICA 30 X 30CMS
7- AZULEJO SIMESADA Y COCINA 60CM
8- PANEL CHAPA PREPINTADA PINTURA POLIÉSTER BLANCO

DESTINO	
NP	Cieloraso
	Pared
	Piso
	Zócalo

NOTAS

- LAS COTAS PLANIMÉTRICAS ESTÁN EXPRESADAS EN METROS.
- LOS NIVELES ALTIMÉTRICOS ESTÁN EXPRESADOS EN METROS.
- LAS ALTIMETRÍAS ESPECÍFICAS DE CADA VIVIENDA SE REFERENCIARÁN A LAS COTAS DE UMBRAL GRAFICADAS EN EL PLANO DE UBICACIÓN E IMPLANTACIÓN.

PARA LICITAR
NO APTO PARA CONSTRUCCIÓN

Nro:	FECHA:	PROY.	APROBADO	REVISIÓN
00	18/12/2023	LB/FZ	JV	EMISIÓN INICIAL



Ministerio de Vivienda y Ordenamiento Territorial

Programa de Mejoramiento de Barrios

Coejecutor:

Plano:

Albañilería

Vivienda 2x2N4D + 2x2N3D. Plantas.

Asentamiento:	NUEVO AMANECER - LOS REYES	Nº Plano:	VA02-21
Ubicación:	MONTEVIDEO		
Escala:	1:50	Fecha:	DICIEMBRE 2023
Técnico:	Arq. LETICIA BISIO	Coordinador:	Ing. JOSÉ VALENA
Firma:	Arq. FEDERICO ZABALZA	Firma:	
Equipo Técnico:			NA-LR-XXXX.dwg