



FACHADA PRINCIPAL  
ESCALA 1:50

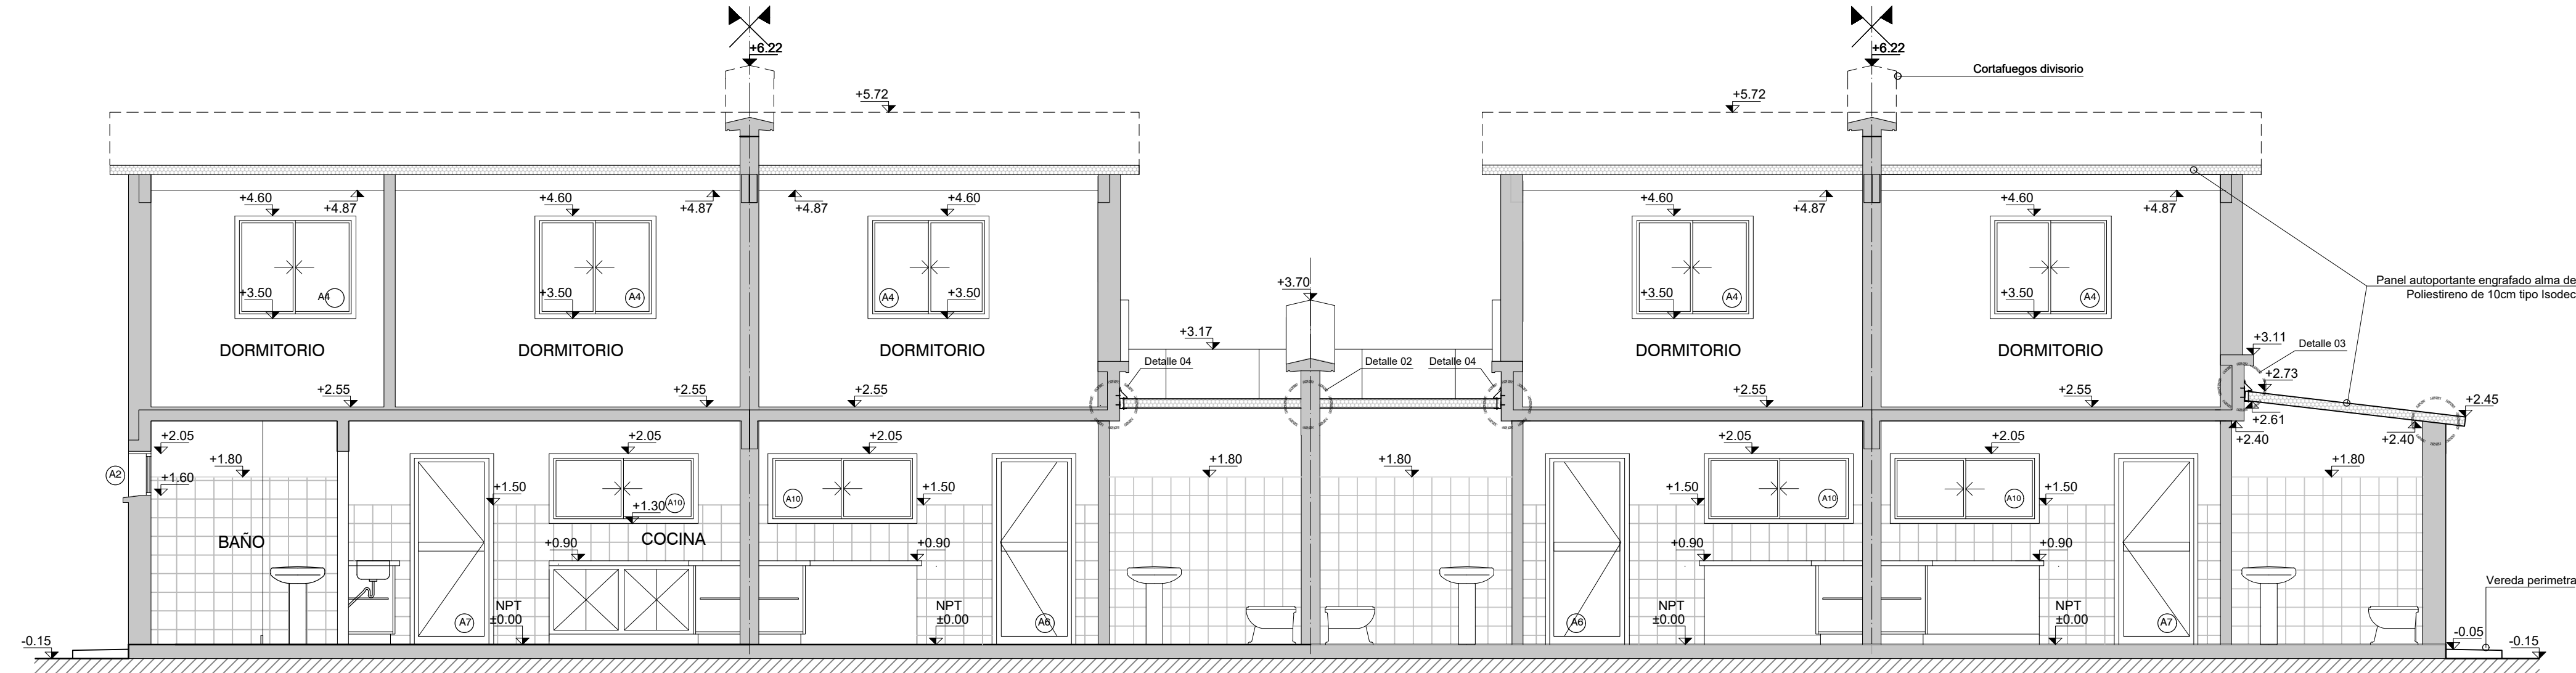


CORTE AA  
ESCALA 1:50

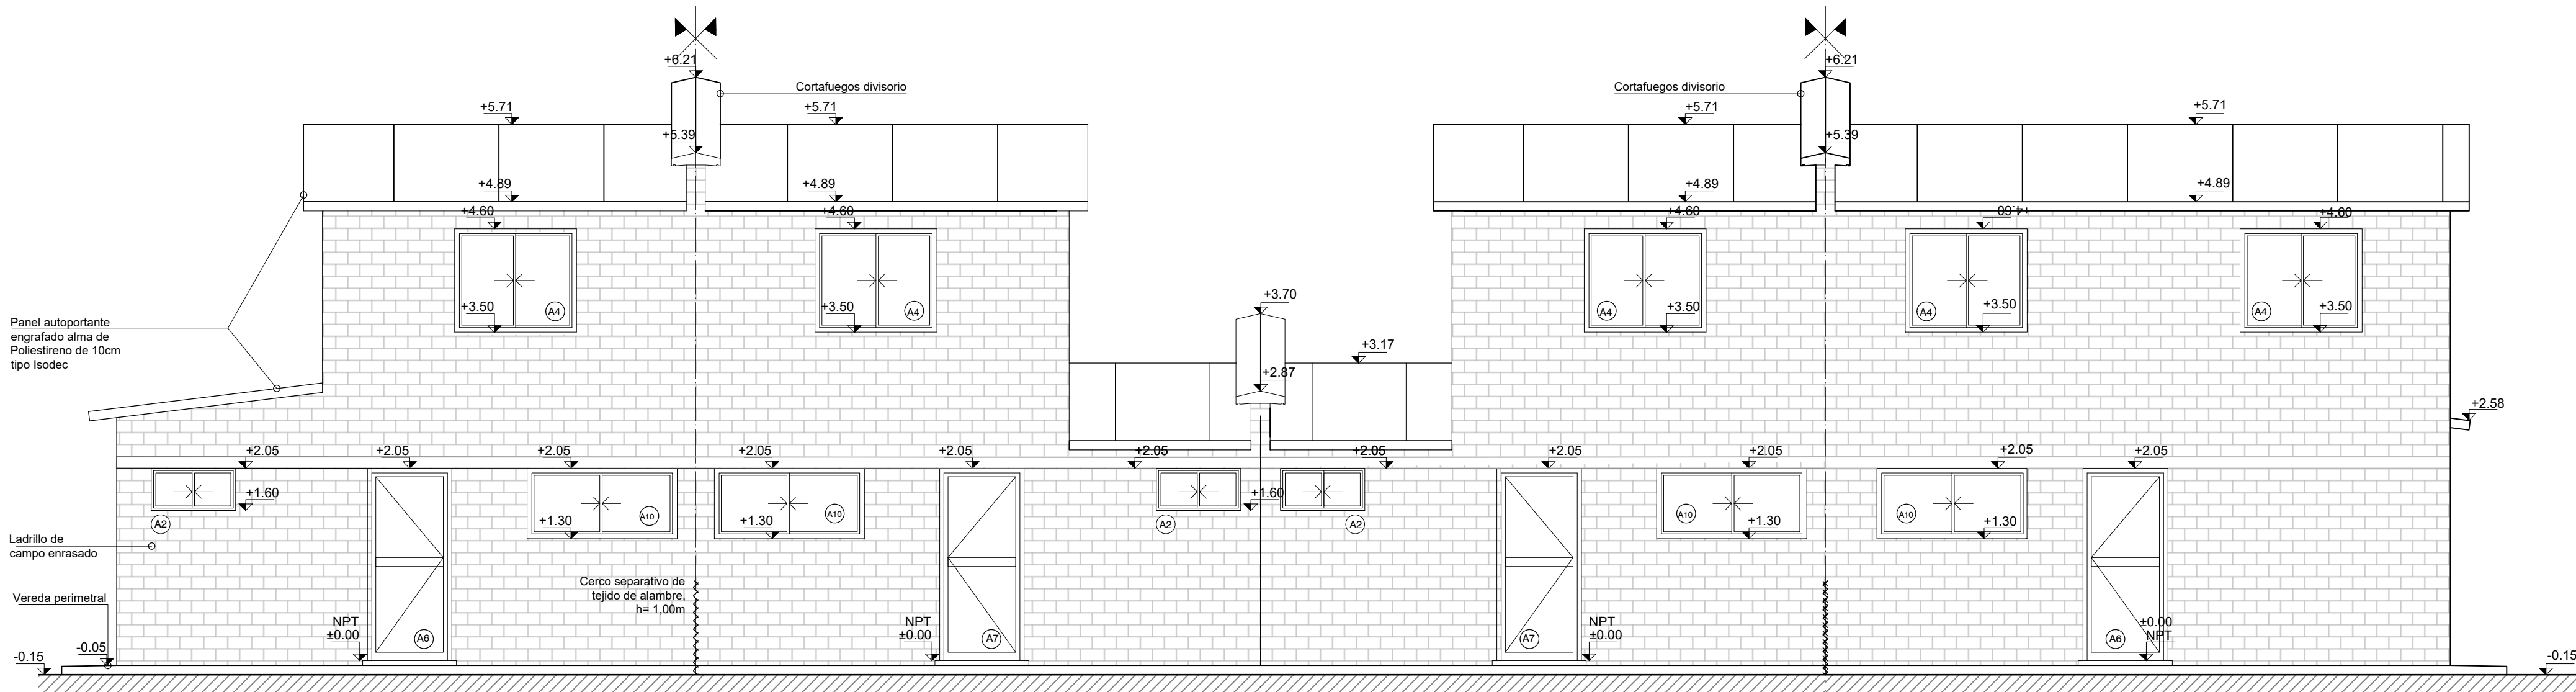

FACHADA  
ESCALA 1:50

TIPOS DE MUROS

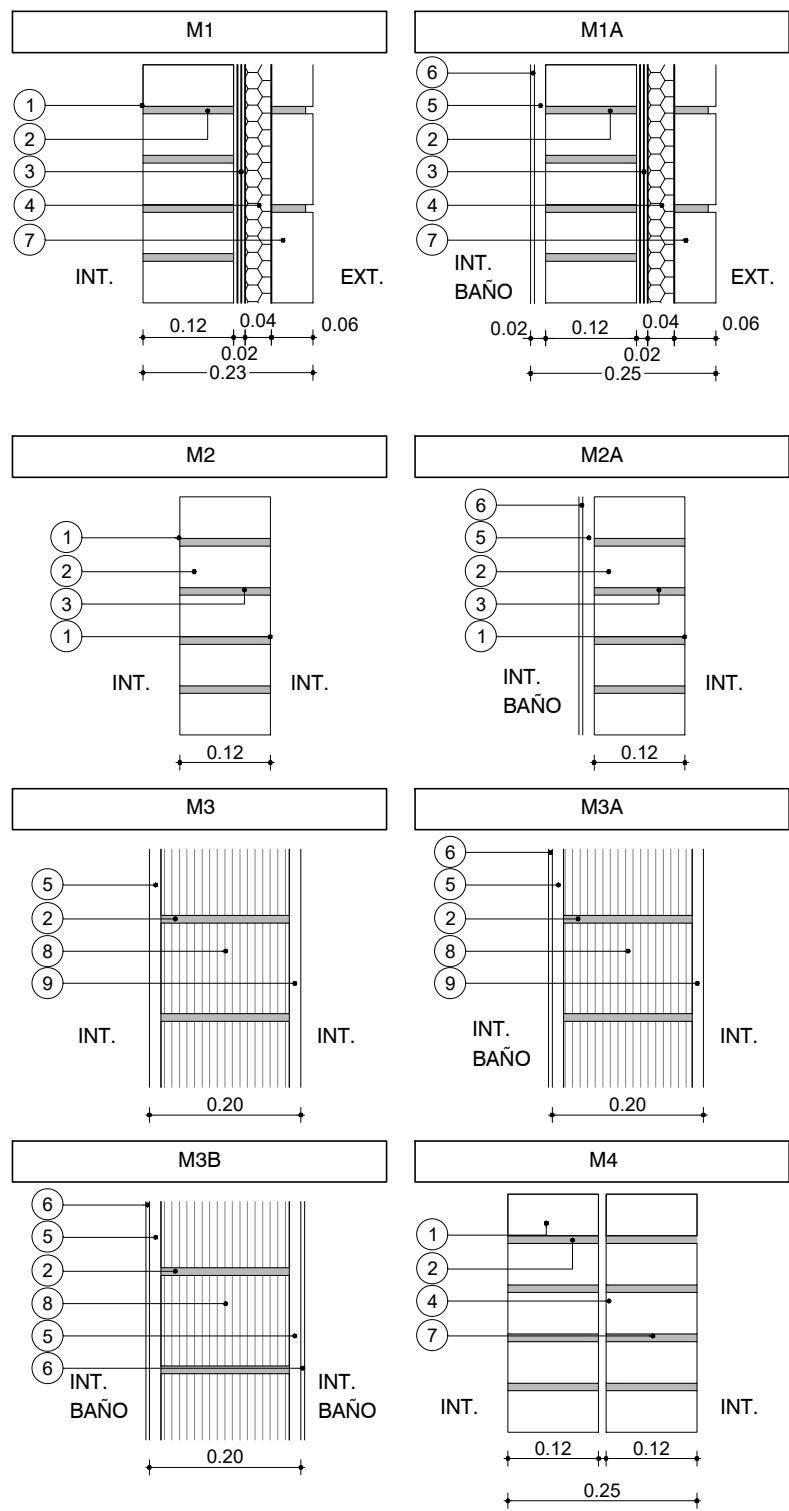

- REFERENCIAS
- LADRILLO DE CAMPO 5cm x 12cm x 25cm ENRASADO
  - MORTERO DE ASIENTO e=1cm
  - ARENA Y PORTLAND C/ HIDRÓFUGO
  - POLIESTIRENO EXPANDIDO
  - REVOQUE GRUESO s/MCP (EXT: TIPO B, INT: TIPO C)
  - REVESTIMIENTO CERÁMICO 30x60cm s/MCP
  - LADRILLO DE CAMPO 5cm x 12cm x 25cm ENRASADO
  - TICHOLO "REJILLÓN" 12cm x 17cm x 25cm
  - REVOQUE TERCIO (1 PARTE TIPO C + 1 PARTE TIPO D)

PLANILLA DE TERMINACIONES

- HORMIGÓN VISTO
- LADRILLO ENRASADO PINTADO
- ZÓCALO MADERA
- HORMIGÓN LLANEADO
- BALDOSA CERÁMICA 30x60CM H=1.80MT
- BALDOSA CERÁMICA 30 X 30CMS
- AZULEJO SIMESADA Y COCINA 60CM
- PANEL CHAPA PREPINTADA PINTURA POLIÉSTER BLANCO

DESTINO

	NP	Cielorraso	Pared
		Piso	Zócalo

NOTAS

- LAS COTAS PLANIMÉTRICAS ESTÁN EXPRESADAS EN METROS.
- LOS NIVELES ALTIMÉTRICOS ESTÁN EXPRESADOS EN METROS.
- LAS ALTIMETRÍAS ESPECÍFICAS DE CADA VIVIENDA SE REFERENCIARÁN A LAS COTAS DE UMBRAL GRAFICADAS EN EL PLANO DE UBICACIÓN E IMPLANTACIÓN.

PARA LICITAR  
NO APTO PARA CONSTRUCCIÓN

Nro:	FECHA:	PROY.	APROBADO	REVISIÓN
00	18/12/2023	LB/FZ	JV	EMISIÓN INICIAL



Coejecutor:

Plano:

**Albañilería**  
**Vivienda 2N4D+3x2N3D D. Alzados.**

Asentamiento:	NUEVO AMANECEER - LOS REYES	Nº Plano:	VA02-28
Ubicación:	MONTEVIDEO	Fecha:	DICIEMBRE 2023
Escala:	1:50	Coordinador:	Ing. JOSÉ VALENA
Técnico:	Arq. LETICIA BISIO Arq. FEDERICO ZABALZA	Firma:	
Firma:		Firma:	
Equipo Técnico:			NA-LR-XXXX.dwg