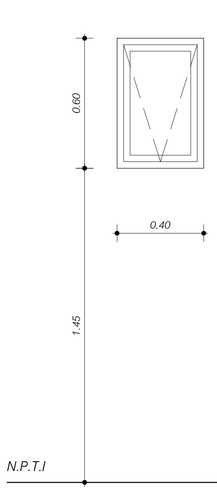

A1 **BAND. A PROY. Y DESLIZ.**

CANTIDAD: 2

MARCO Y HOJAS: PERFILES DE ALUMINIO SERIE 20

VIDRIO: FANTASIA 3mm

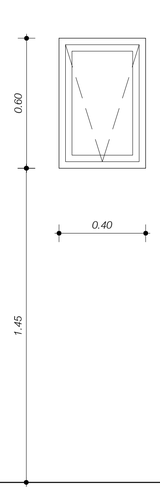

A2 **BAND. A PROY. Y DESLIZ.**

CANTIDAD: 2

MARCO Y HOJAS: PERFILES DE ALUMINIO SERIE 20

VIDRIO: COMÚN 3mm

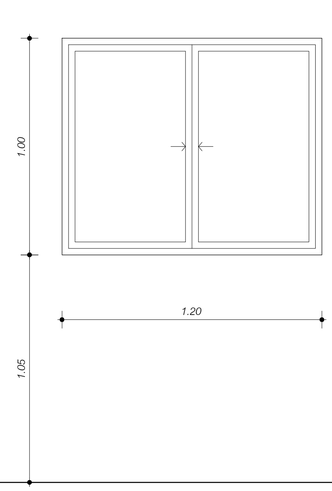

A3 **VENTANA CORREDIZA**

CANTIDAD: 4

MARCO Y HOJAS: PERFILES DE ALUMINIO SERIE 20

VIDRIO: COMÚN 4mm

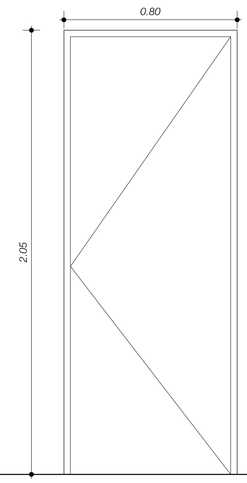

C1 **PUERTA INT. BATIENTE**

CANTIDAD: 4

MARCO: CHAPA 20 DE 5x10cm

HOJA: TIPO BASTIDOR ALAMO C/BASTIDOR EN AMBAS CARAS
EL TRAVESAÑO INFERIOR SERA DE 3"

HERRAJES: MANIJA TIPO YALE DOVER c/LLAVÍN CROMO SATINADO
3 POMELAS 110mm

TERMINACIÓN: 2 MANOS DE PROTECTOR SINTÉTICO TIPO INCASTAIN

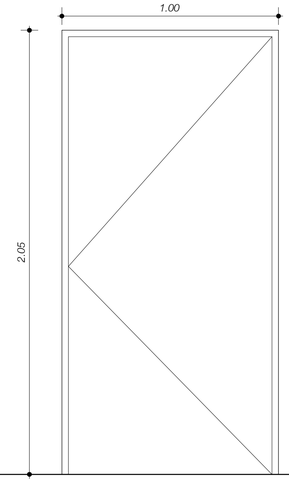

H1 **PUERTA EXT. BATIENTE**

CANTIDAD: 2

MARCO: CHAPA 22 DE 5x10cm

HOJA: DOBLE DE CHAPA CALIBRE 22

HERRAJES: CERRADURA DE SEGURIDAD DOBLE PALETA
TIPO STAR

TERMINACIÓN: 2 MANOS DE ANTIÓXIDO
+ 2 MANOS DE ESMALTE

PLANILLA DE ABERTURAS

ESCALA 1:20

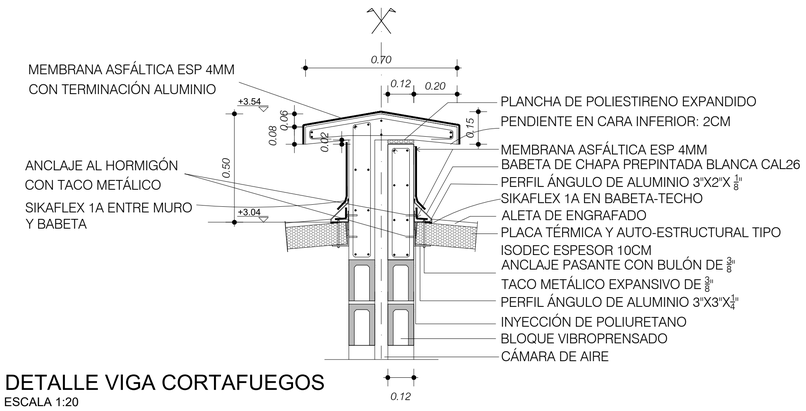

DETALLE VIGA CORTAFUEGOS

ESCALA 1:20

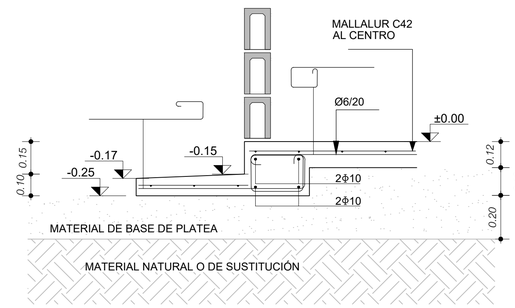

DETALLE FUNDACIÓN

ESCALA 1:20

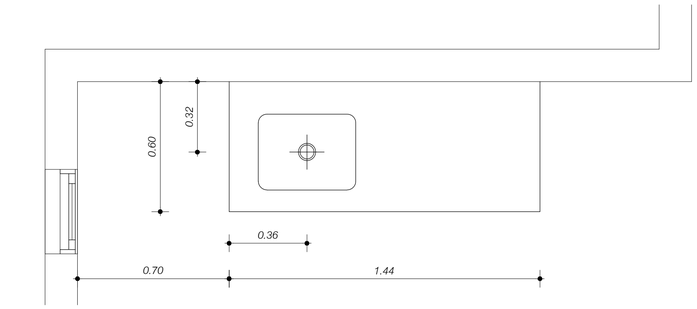

DETALLE MESADA DE COCINA

ESCALA 1:20

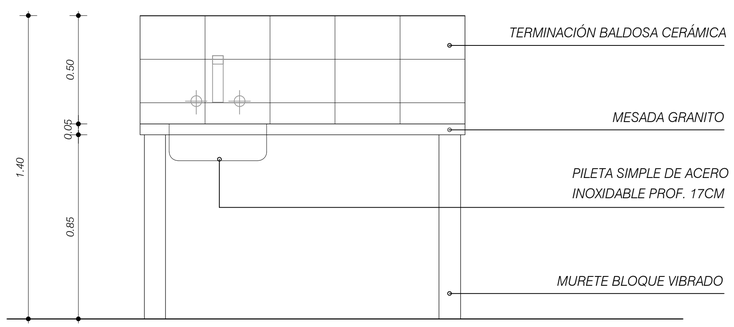

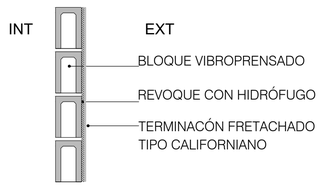

DETALLE M1

ESCALA 1:20

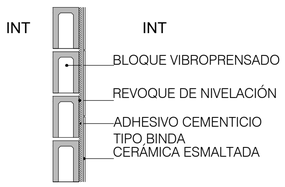

DETALLE M2

ESCALA 1:20

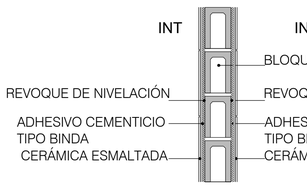

DETALLE M3

ESCALA 1:20

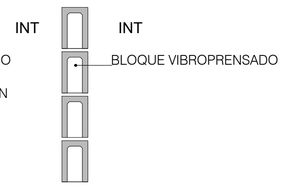

DETALLE M4

ESCALA 1:20

NOTAS

- LAS COTAS PLANIMÉTRICAS ESTÁN EXPRESADAS EN METROS.
- LOS NIVELES ALTIMÉTRICOS ESTÁN EXPRESADOS EN METROS.

PARA LICITAR
NO APTO PARA CONSTRUCCIÓN

Nro:	FECHA:	PROY.	APROBADO	REVISIÓN
00	18/12/2023	LB/FZ	JV	EMISIÓN INICIAL

Ministerio de Vivienda y Ordenamiento Territorial | Programa Mejoramiento de Barrios

Coejecutor:

Plano:

Albañilería.
Vivienda 2 X SHB. Planillas y detalles.

Asentamiento:	NUEVO AMANECER - LOS REYES		Nº Plano: VA02-44
Ubicación:	MONTEVIDEO		
Escala:	1:20	Fecha: DICIEMBRE 2023	
Técnico:	Arq. LETICIA BISIO Arq. FEDERICO ZABALZA	Coordinador:	Ing. JOSÉ VALENA
Firma:		Firma:	
Equipo Técnico:			NA-LR-XXXX.dwg