



PLANTA DE DISTRIBUCIÓN Y REPLANTEO
ESCALA 1:50

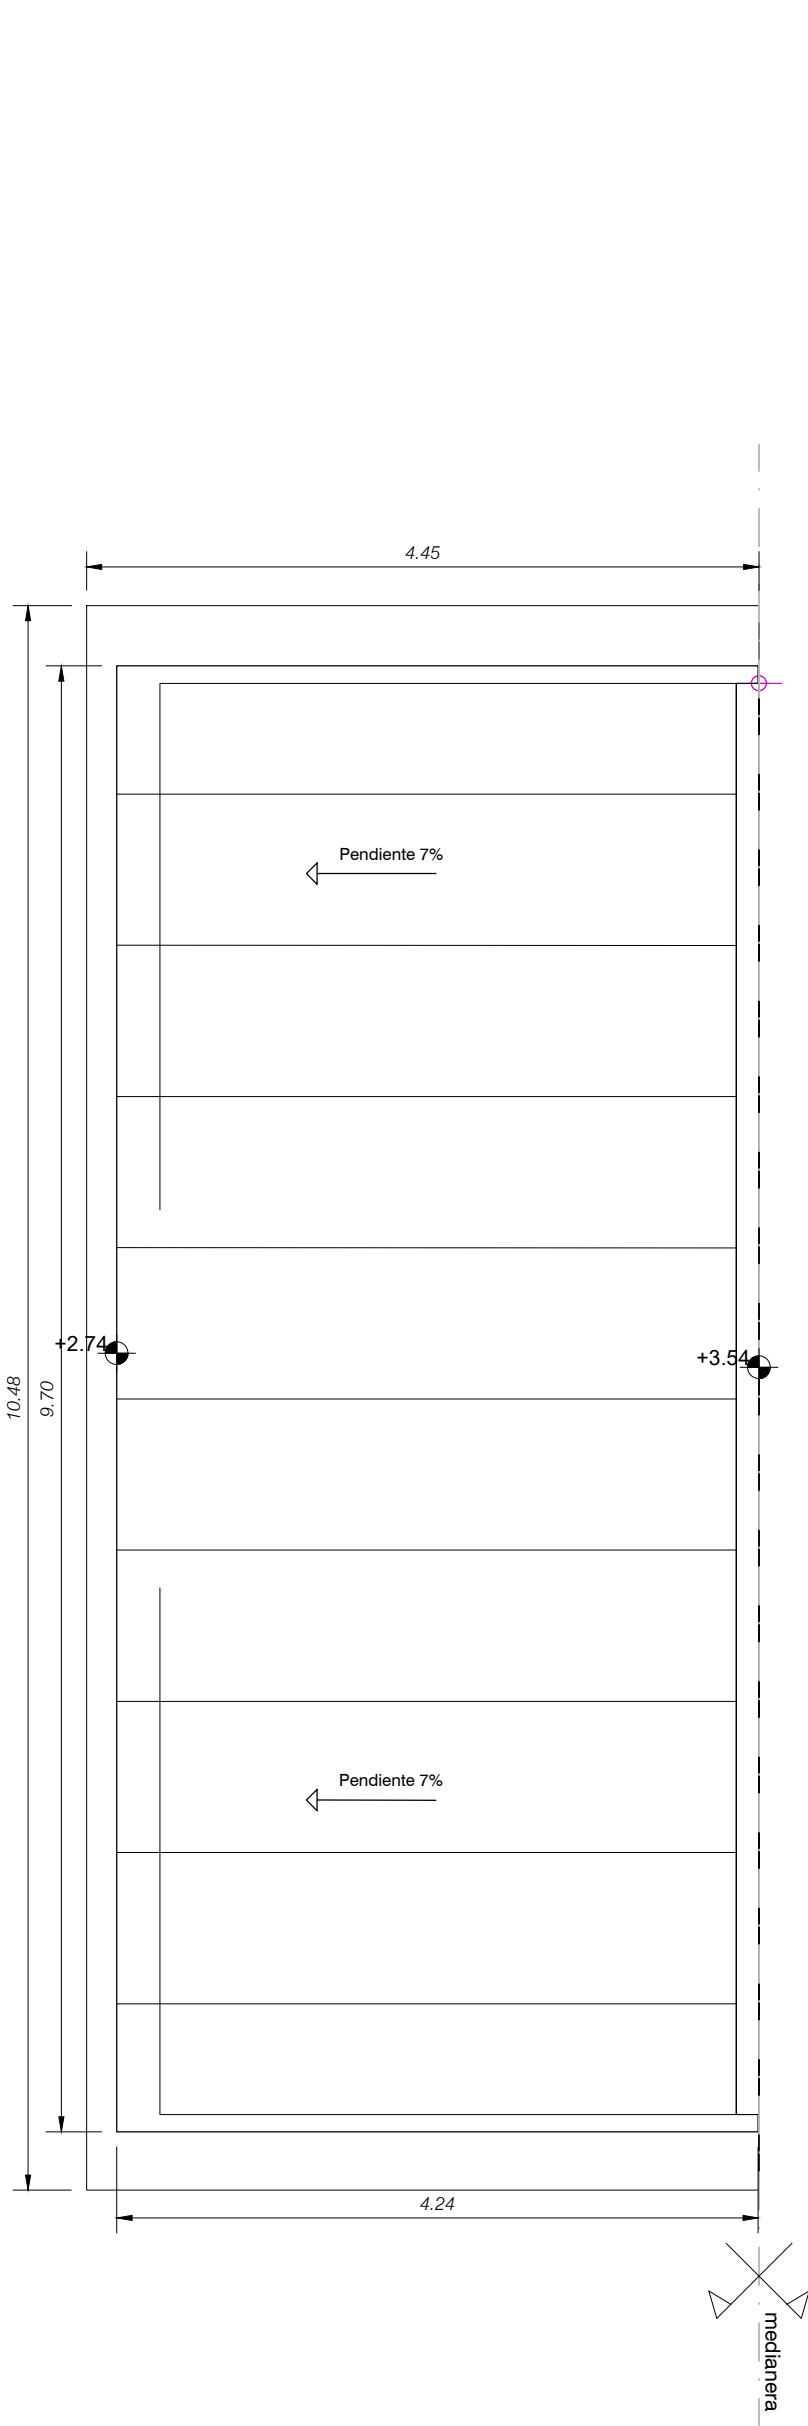

PLANTA DE TECHOS
ESCALA 1:50

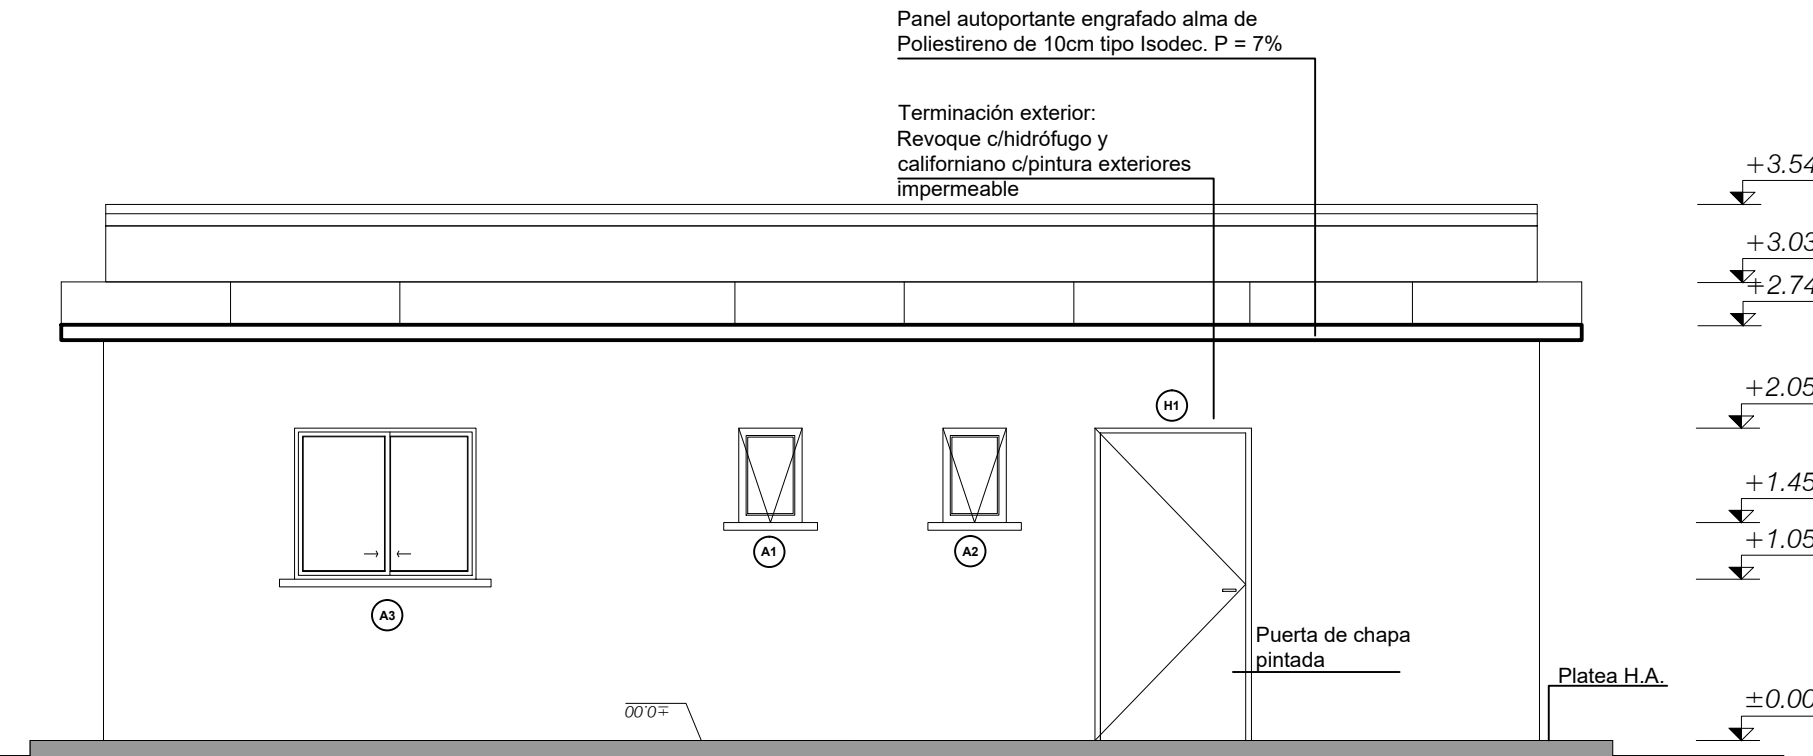

FACHADA ACCESO
ESCALA 1:50







FACHADA
ESCALA 1:50

CORTE A-A
ESCALA 1:50


FACHADA PRINCIPAL
ESCALA 1:50

CORTE B-B
ESCALA 1:50

CORTE C-C
ESCALA 1:50

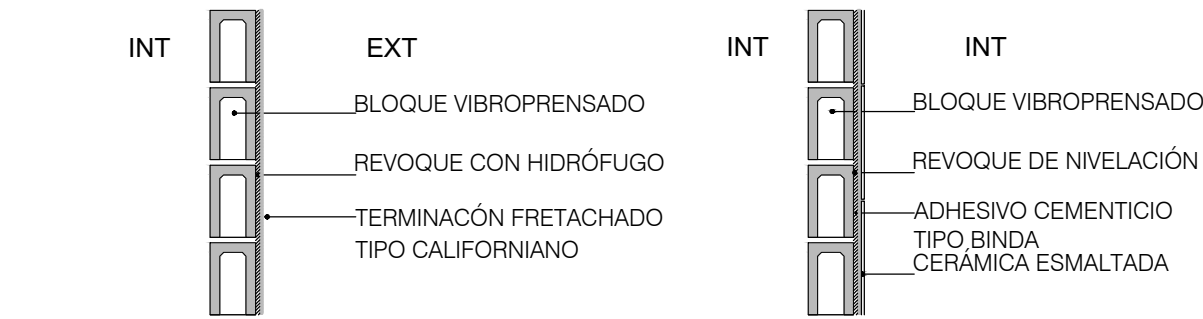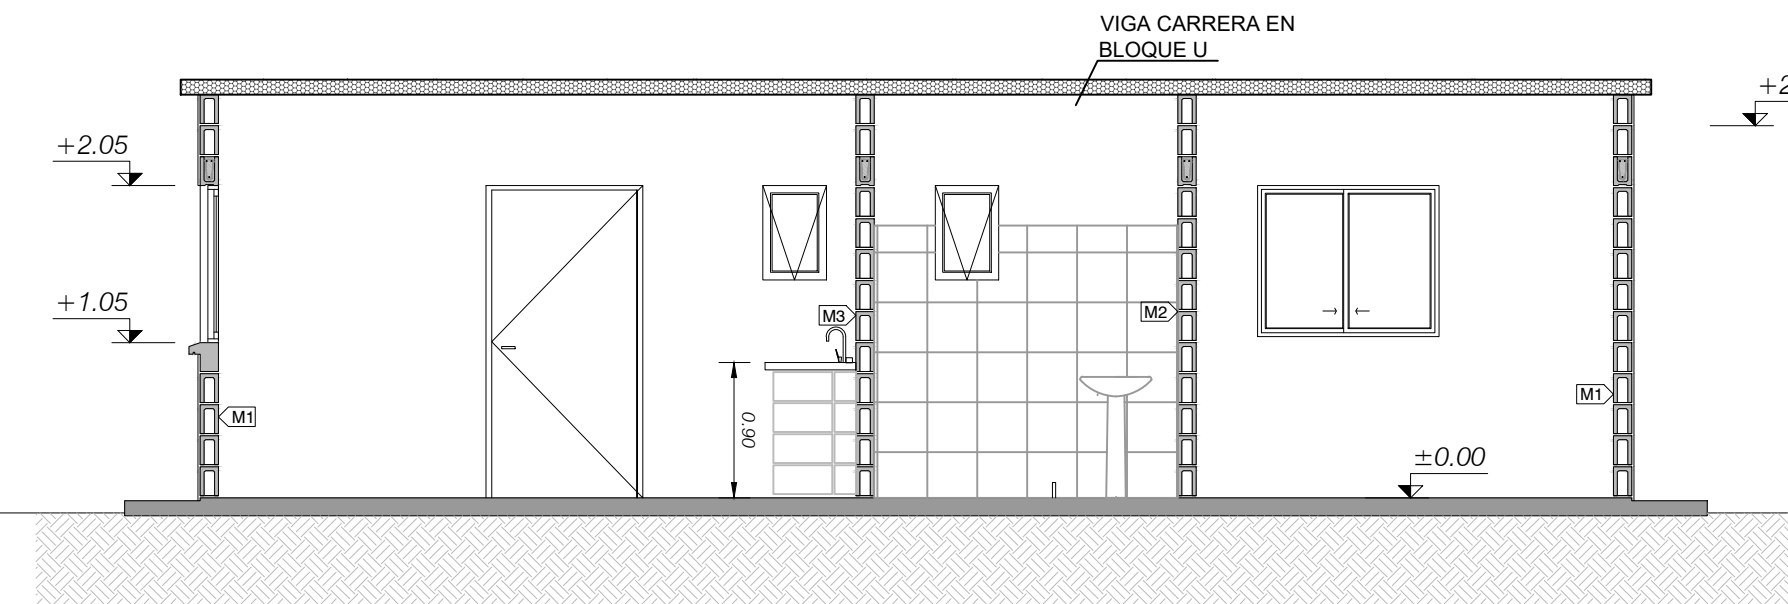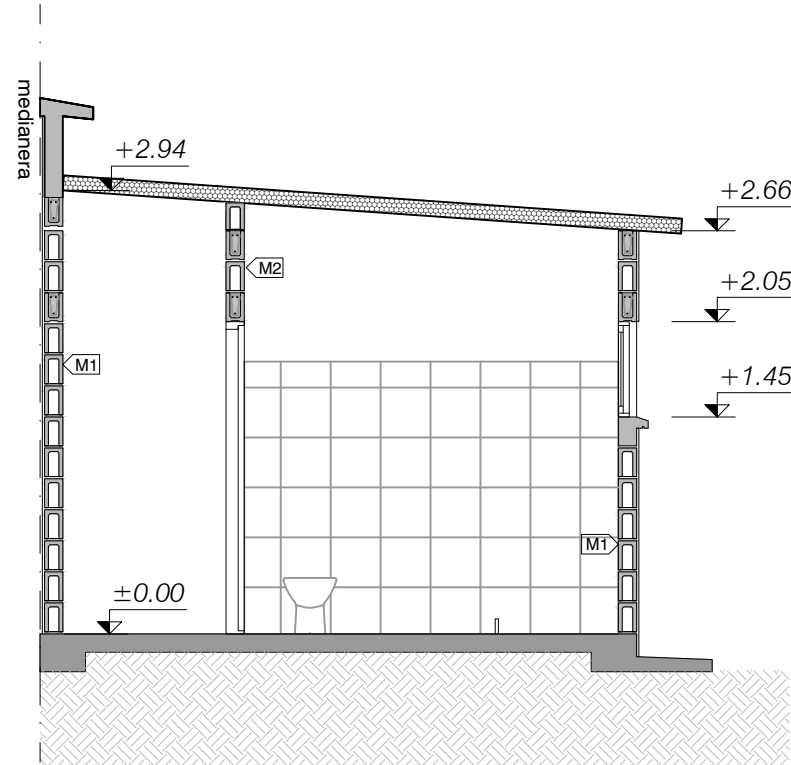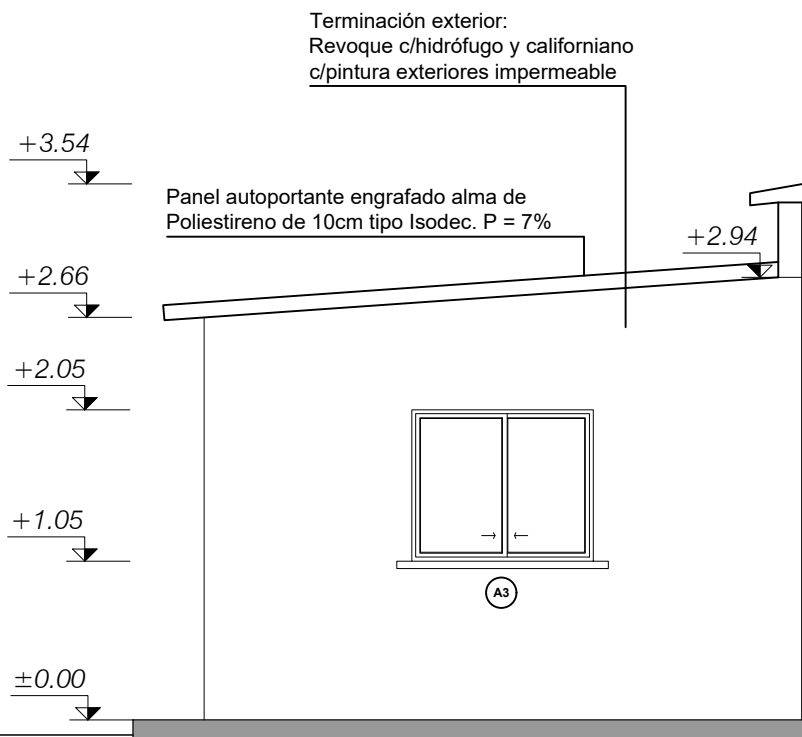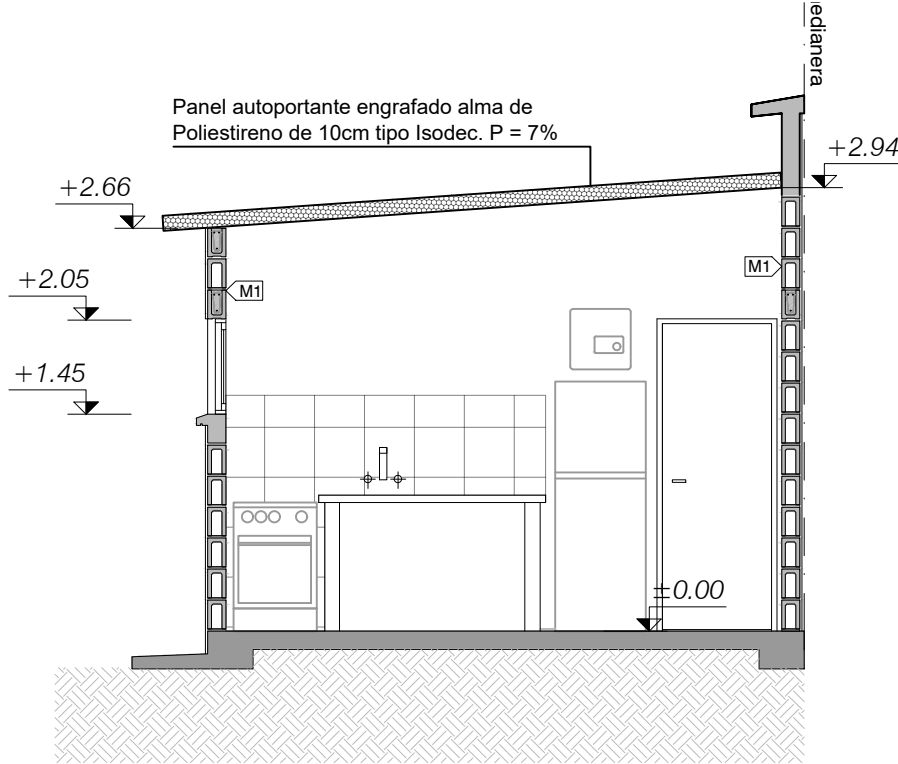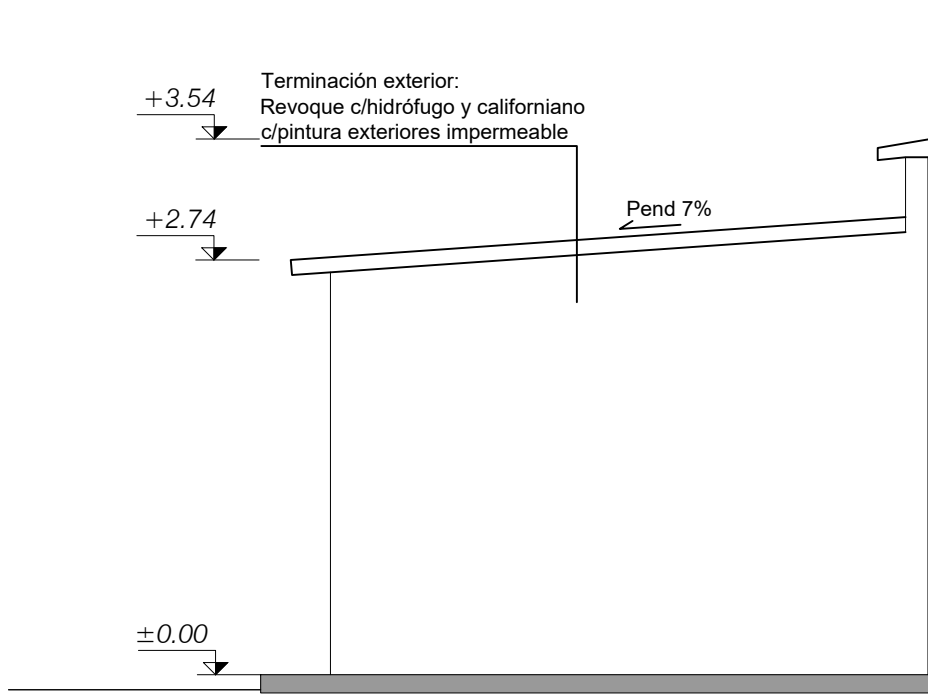

DETALLE M1
ESCALA 1:20

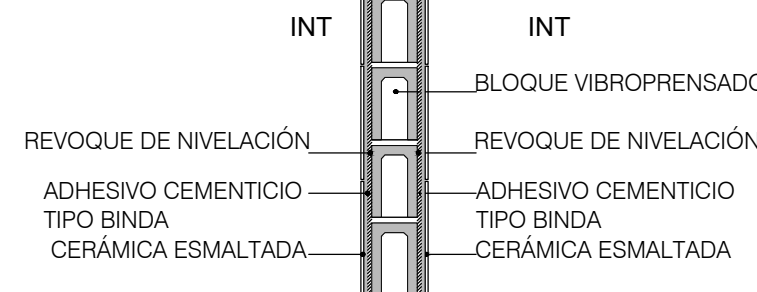

DETALLE M3
ESCALA 1:20

REFERENCIAS

A CONSTRUIR
PREVISIÓN DE FUTURA AMPLIACIÓN

PLANILLA DE TERMINACIONES

- 1-HORMIGÓN VISTO
- 2-LADRILLO ENRASADO PINTADO
- 3-ZÓCALO MADERA
- 4-HORMIGÓN LLANEADO
- 5-BALDOSA CERÁMICA 30X60CM H=1.80MT
- 6-BALDOSA CERÁMICA 30 X 30CMS
- 7- AZULEJO SIMESADA Y COCINA 60CM
- 8- PANEL CHAPA PREPINTADA PINTURA POLIÉSTER BLANCO

DESTINO			
NIP	Cielorraso	Pared	
	Piso	Zócalo	

NOTAS

- LAS COTAS PLANIMÉTRICAS ESTÁN EXPRESADAS EN METROS.
- LOS NIVELES ALTIMÉTRICOS ESTÁN EXPRESADOS EN METROS.
- LAS ALTIMETRÍAS ESPECÍFICAS DE CADA VIVIENDA SE REFERENCIARÁN A LAS COTAS DE UMBRAL GRAFICADAS EN EL PLANO DE UBICACIÓN E IMPLANTACIÓN.

PARA LICITAR
NO APTO PARA CONSTRUCCIÓN

Nro:	FECHA:	PROY.	APROBADO	REVISIÓN
00	18/12/2023	LB/FZ	JV	EMISIÓN INICIAL



Coejecutor: Plano: Albañilería Vivienda SHB I.			
Asentamiento:	NUEVO AMANECEER - LOS REYES	Nº Plano:	VA02-39
Ubicación:	MONTEVIDEO	Fecha:	DICIEMBRE 2023
Escala:	1:50	Coordinador:	Ing. JOSÉ VALENA
Técnico:	Arq. LETICIA BISIO Arq. FEDERICO ZABALZA	Firma:	
Firma:		Firma:	
Equipo Técnico:	NA-LR-XXXX.dwg		