




PLANTA DE DISTRIBUCIÓN Y REPLANTEO
ESCALA 1:50

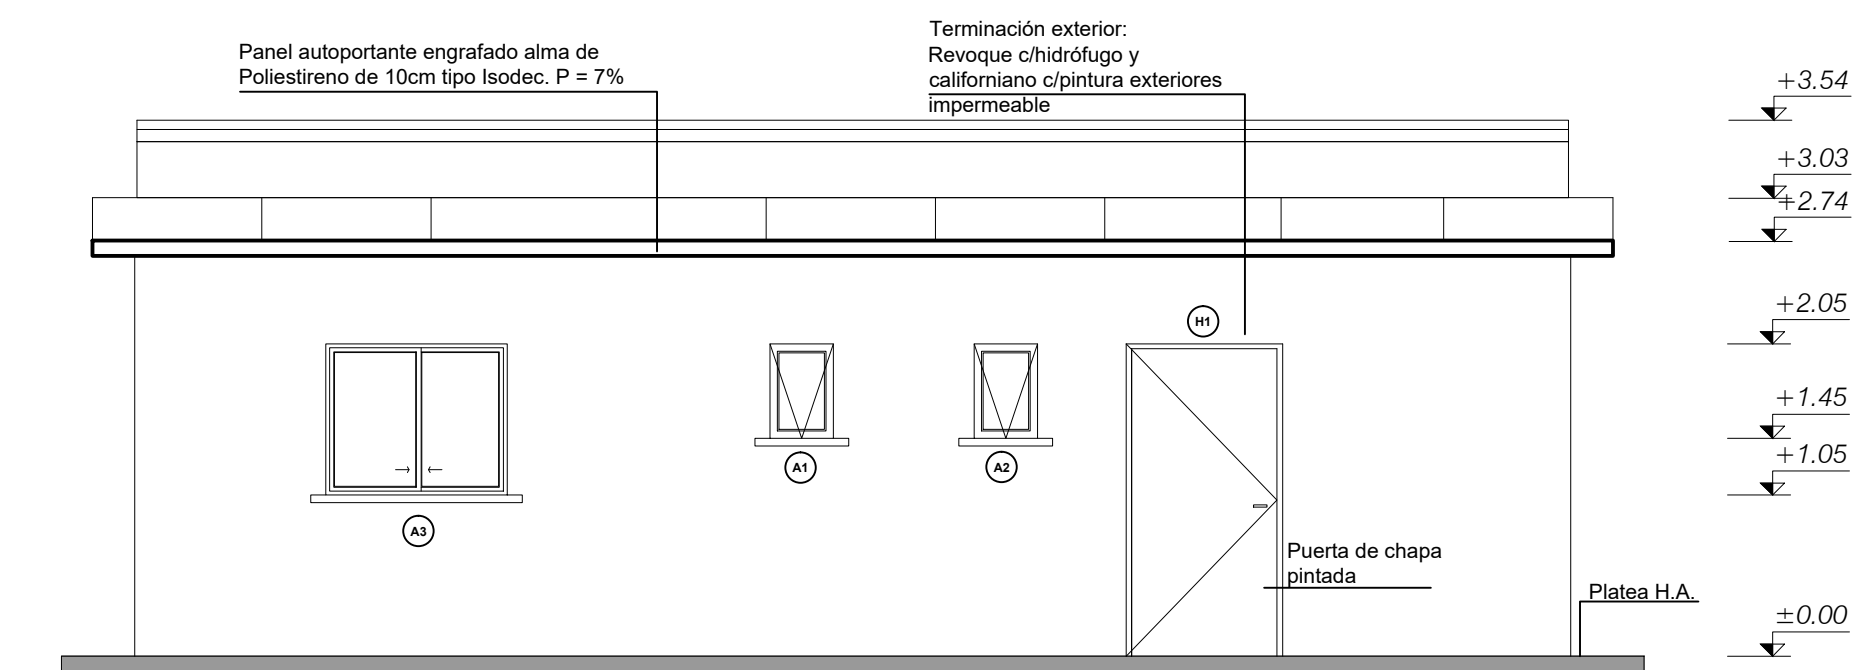


FACHADA ACCESO
ESCALA 1:50

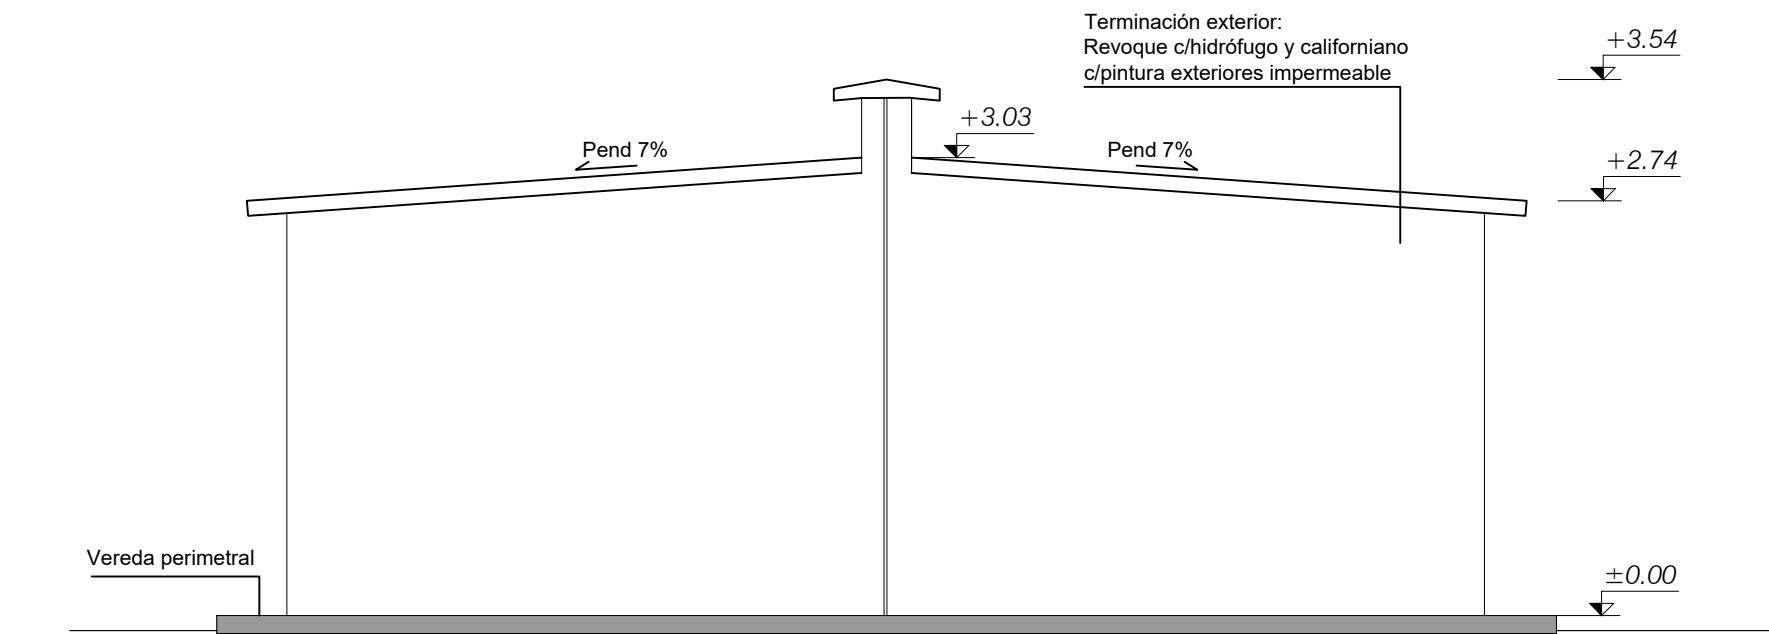


FACHADA
ESCALA 1:50

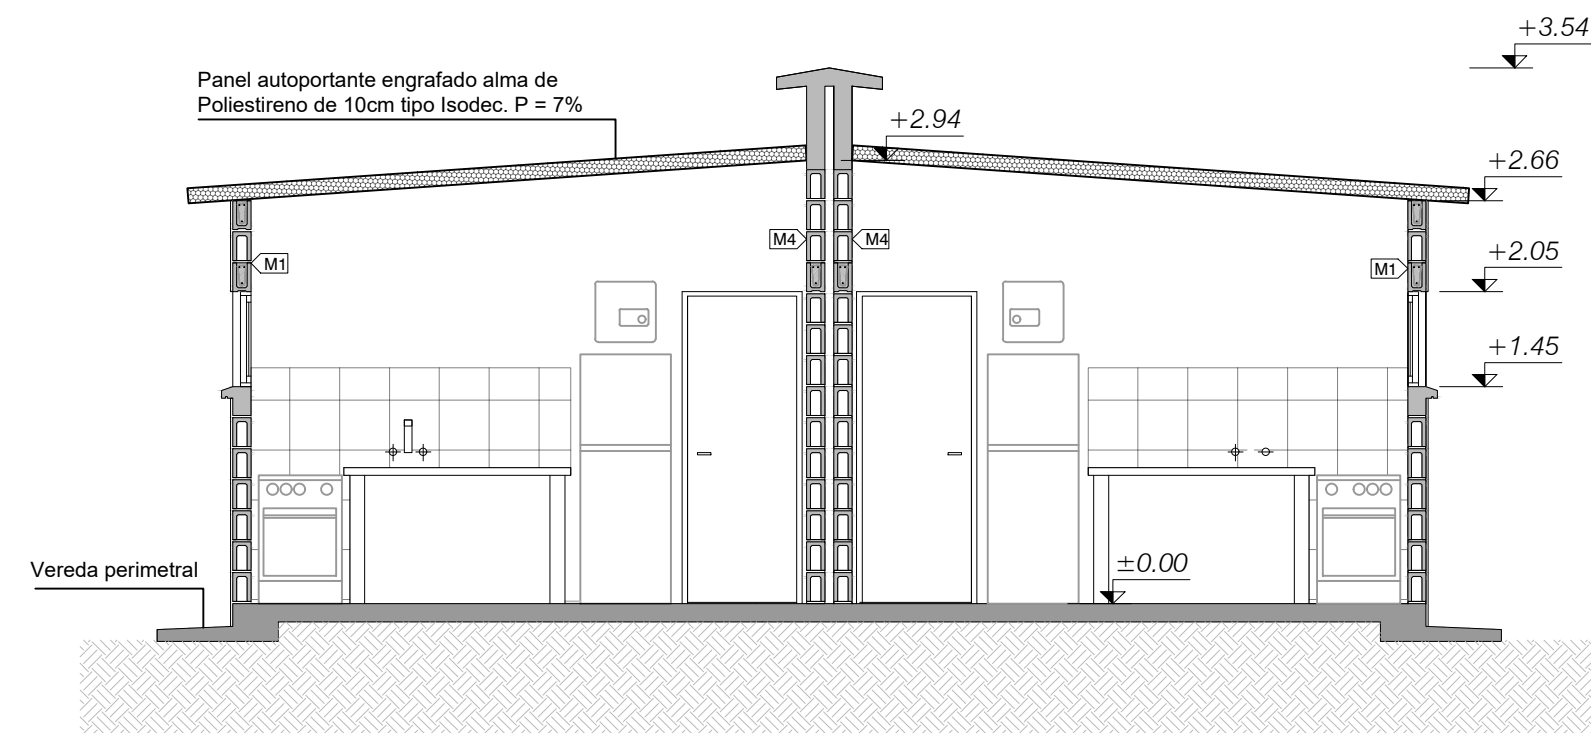


CORTE A-A
ESCALA 1:50

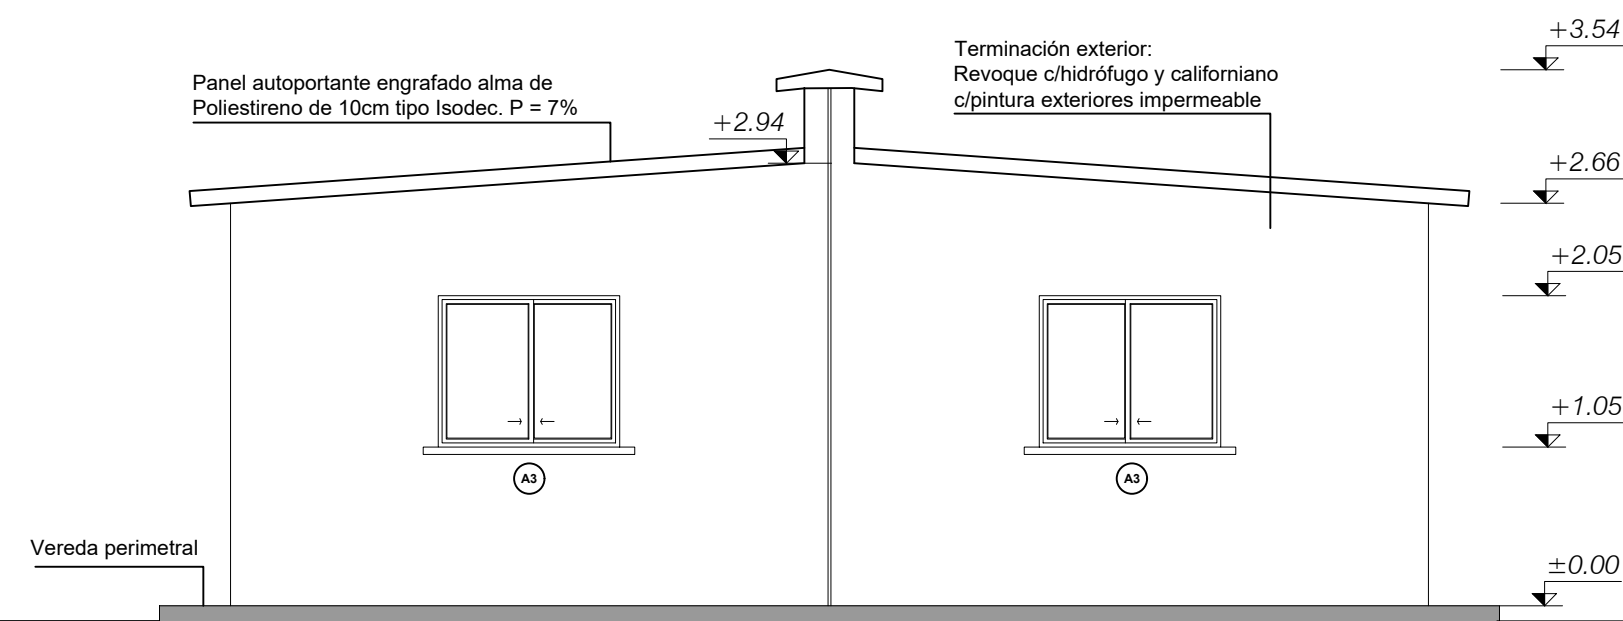


FACHADA PRINCIPAL
ESCALA 1:50

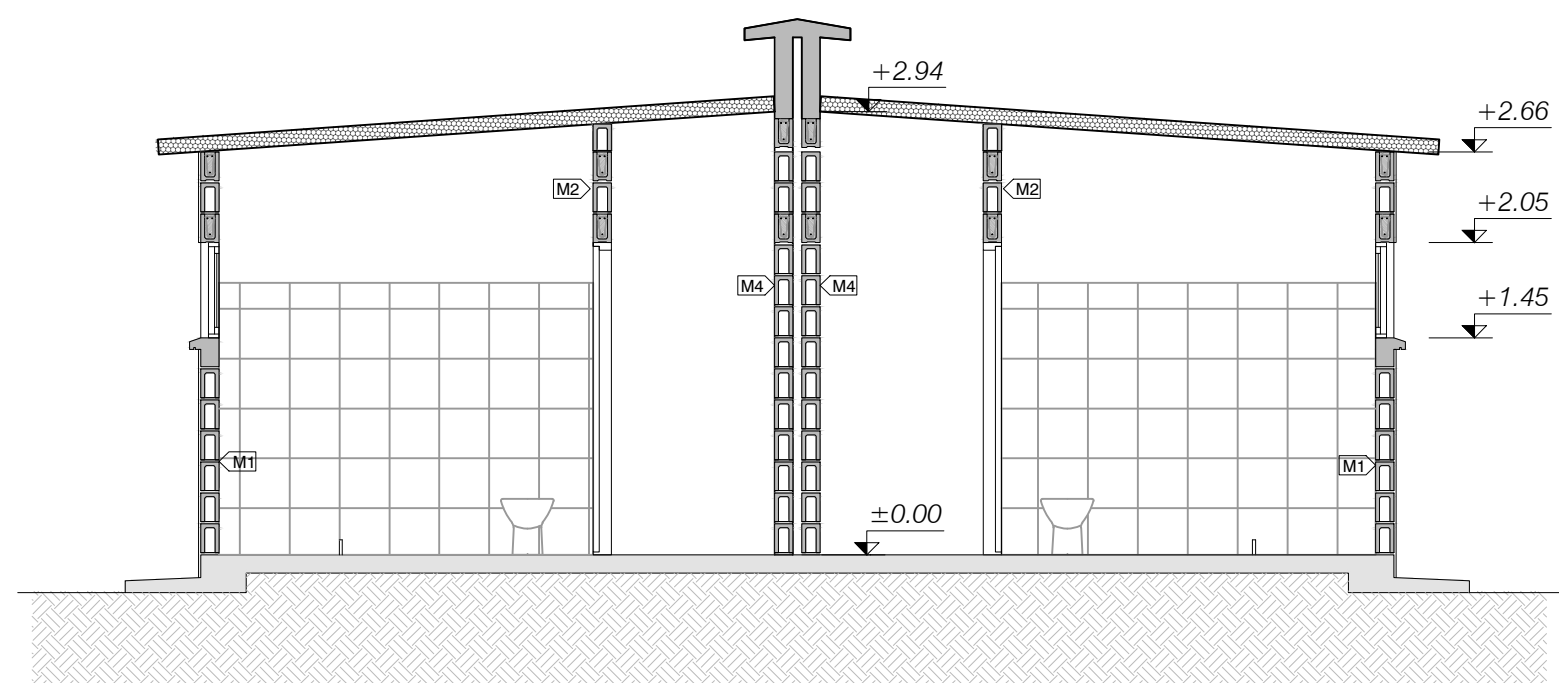

CORTE B-B
ESCALA 1:50

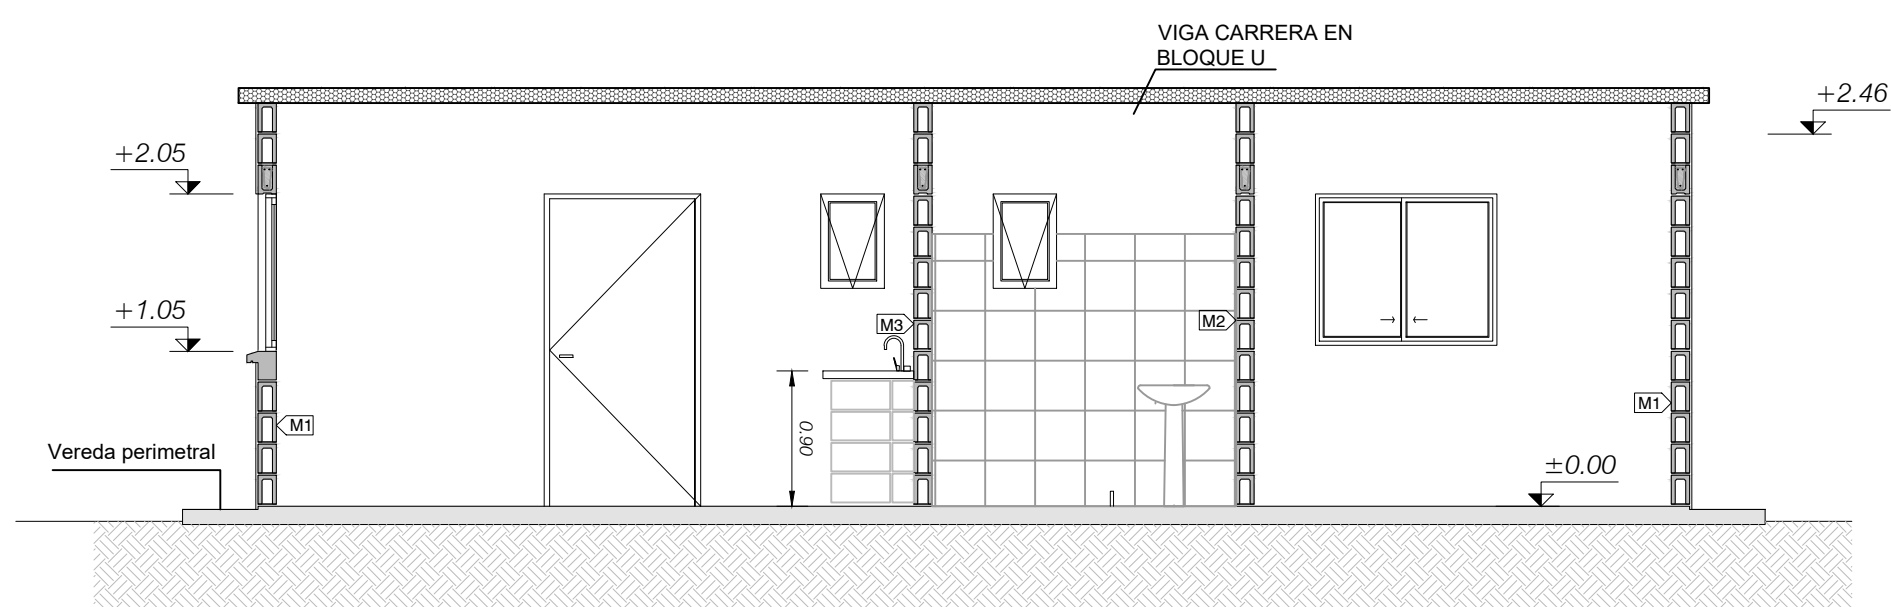

CORTE C-C
ESCALA 1:50

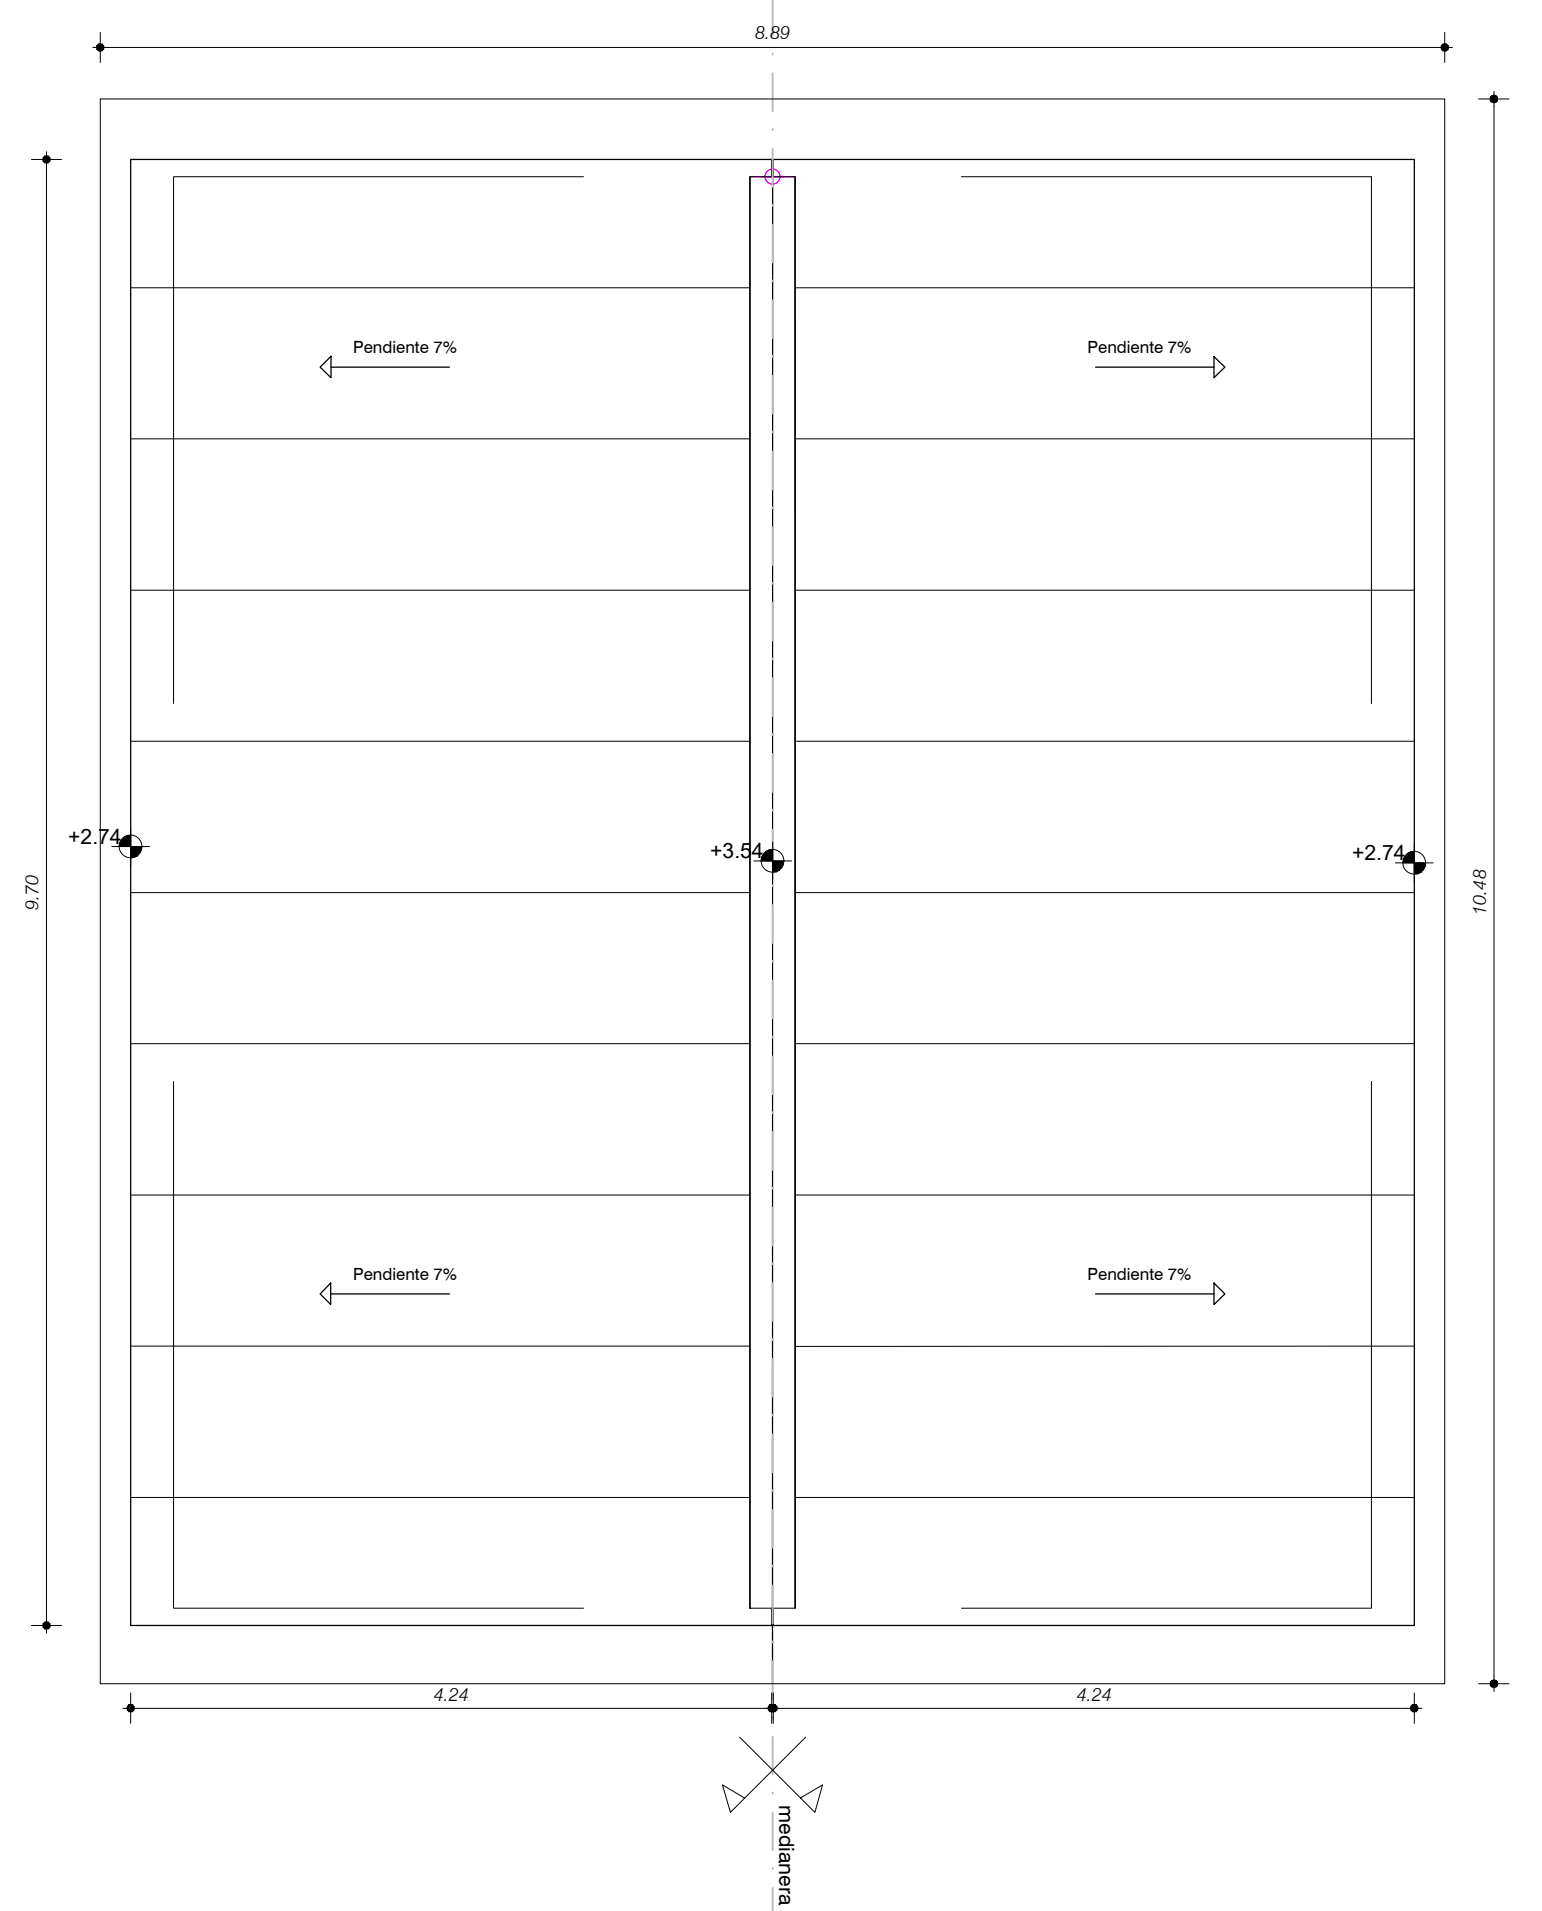

PLANTA DE TECHOS
ESCALA 1:50

REFERENCIAS

A CONSTRUIR

PREVISIÓN DE FUTURA AMPLIACIÓN

PLANILLA DE TERMINACIONES

- 1-HORMIGÓN VISTO
- 2-LADRILLO ENRASADO PINTADO
- 3-ZÓCALO MADERA
- 4-HORMIGÓN LLANEADO
- 5-BALDOSA CERÁMICA 30X60CM H=1.80MT
- 6-BALDOSA CERÁMICA 30 X 30CMS
- 7- AZULEJO SIMESADA Y COCINA 60CM
- 8- PANEL CHAPA PREPINTADA PINTURA POLIÉSTER BLANCO

DESTINO

NP	Cieloraso	Pared
	Piso	Zocalo

NOTAS

- LAS COTAS PLANIMÉTRICAS ESTÁN EXPRESADAS EN METROS.
- LOS NIVELES ALTIMÉTRICOS ESTÁN EXPRESADOS EN METROS.
- LAS ALTIMITRÍAS ESPECÍFICAS DE CADA VIVIENDA SE REFERENCIARÁN A LAS COTAS DE UMBRAL GRAFICADAS EN EL PLANO DE UBICACIÓN E IMPLANTACIÓN.

PARA LICITAR
NO APTO PARA CONSTRUCCIÓN

Nro:	FECHA:	PROY.	APROBADO	REVISIÓN
00	18/12/2023	LB/FZ	JV	EMISIÓN INICIAL

Coejecutor:			
Plano:			
Asentamiento: NUEVO AMANE CER - LOS REYES		Nº Plano: VA02-43	
Ubicación: MONTEVIDEO		Fecha: DICIEMBRE 2023	
Escala: 1:20		Coordinador: Ing. JOSÉ VALENA	
Técnico: Arq. LETICIA BISIO		Firma:	
Arq. FEDERICO ZABALZA		Firma:	
Firma:		Firma:	
Equipo Técnico:		NA-LR-XXXX.dwg	