



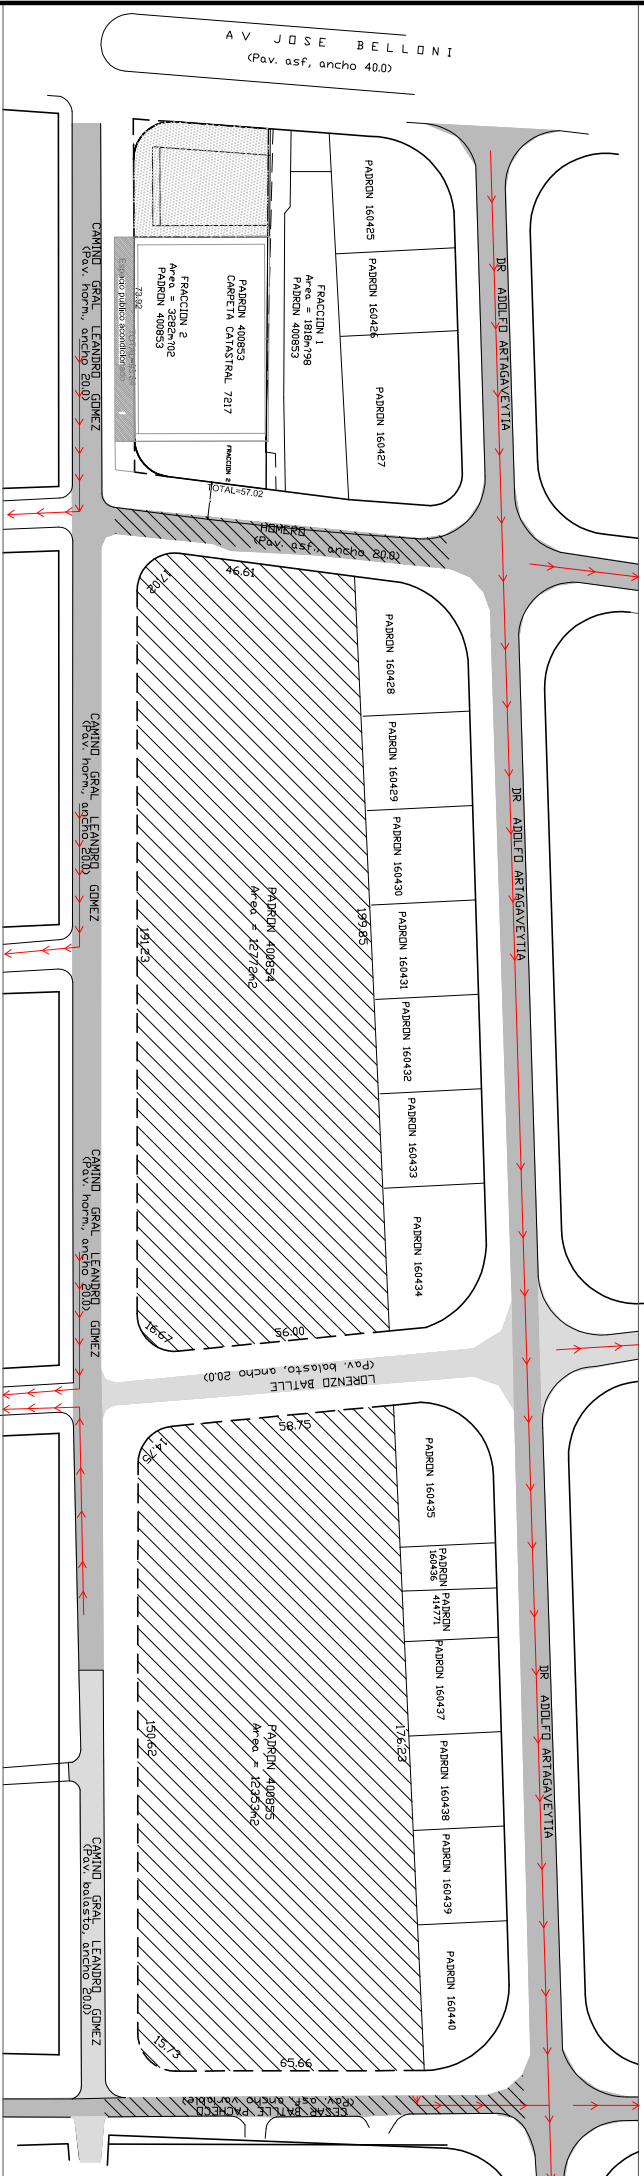


SITUACION EXISTENTE



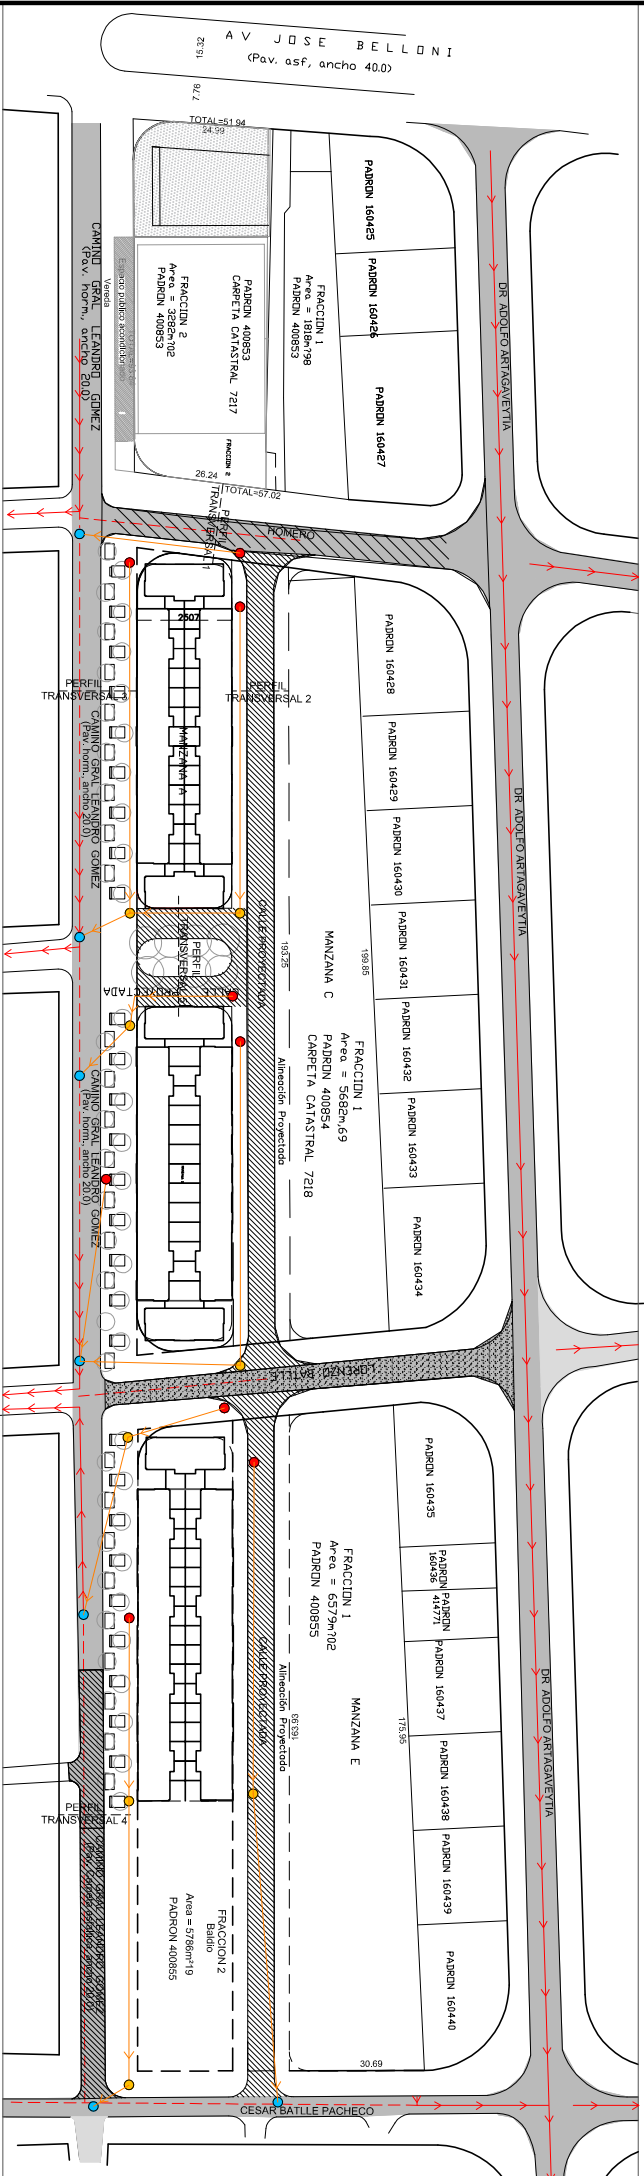

PLANTA PROYECTO






REFERENCIAS – SITUACIÓN EXISTENTE



- | | | | |
|---|-----------------|------------------------------------|---------------------|
|  | CALLE EXISTENTE | Material: HORMIGÓN | |
| | | Condición: pluvial: | Cordón cuenta |
| | | Estado: | Aceptable |
|  | CALLE EXISTENTE | Material: Bolasto | |
| | | Condición: pluvial: | Cuneta suelo pasto |
| | | Estado: | Regular |
|  | CALLE EXISTENTE | Material: Carpea asfáltica | |
| | | Condición: pluvial: | No tiene |
| | | Estado: | calle Homero – Malo |
| | | calle Cesar Botlle Pacheco – Bueno | |

REFERENCIAS - PLANTA PROYECTO

- | | |
|---|---|
|  | <p>CALLE EXISTENTE A RECONSTRUIR</p> <p>Material: Carpeta asfáltica</p> <p>Canalización pluvial: Córden cuneta</p> |
|  | <p>CALLE PROYECTADA A CONSTRUIR</p> <p>Material: Carpeta asfáltica</p> <p>Canalización pluvial: Córden cuneta</p> |

----- SANEAMIENTO PROYECTADO:

-  Cámara de inspección inicial
-  Cámara de inspección intermedia
-  Cámara de inspección existente a conectar

 <p>Ministerio de Vivienda y Ordenamiento Territorial</p>		<p>Direccion Nacional de Integración Social y Urbana</p>		 <p>bvanzar CAMACHO REALIZADORES</p>	
NOTAS					
DIMENSIONES: - SALVO INDICACIÓN LAS MEDIDAS ESTÁN EN CENTÍMETROS Y LOS NIVELES Y COORDENADAS ESTÁN EN METROS					
REVISIÓN	FECHA	DESCRIPCIÓN			
TÉCNICOS		PROYECTO PIEDRAS BLANCAS			
DIBUJANTE		UBICACIÓN MONTEVIDEO			
TÍTULO		ESCALA 1/1000 <div style="display: flex; justify-content: space-between;"> <div>FOR.</div> <div>PLANO N°</div> <div>REV.</div> </div> <div style="display: flex; justify-content: space-between;"> <div>A3</div> <div>PU01</div> <div>0</div> </div>			