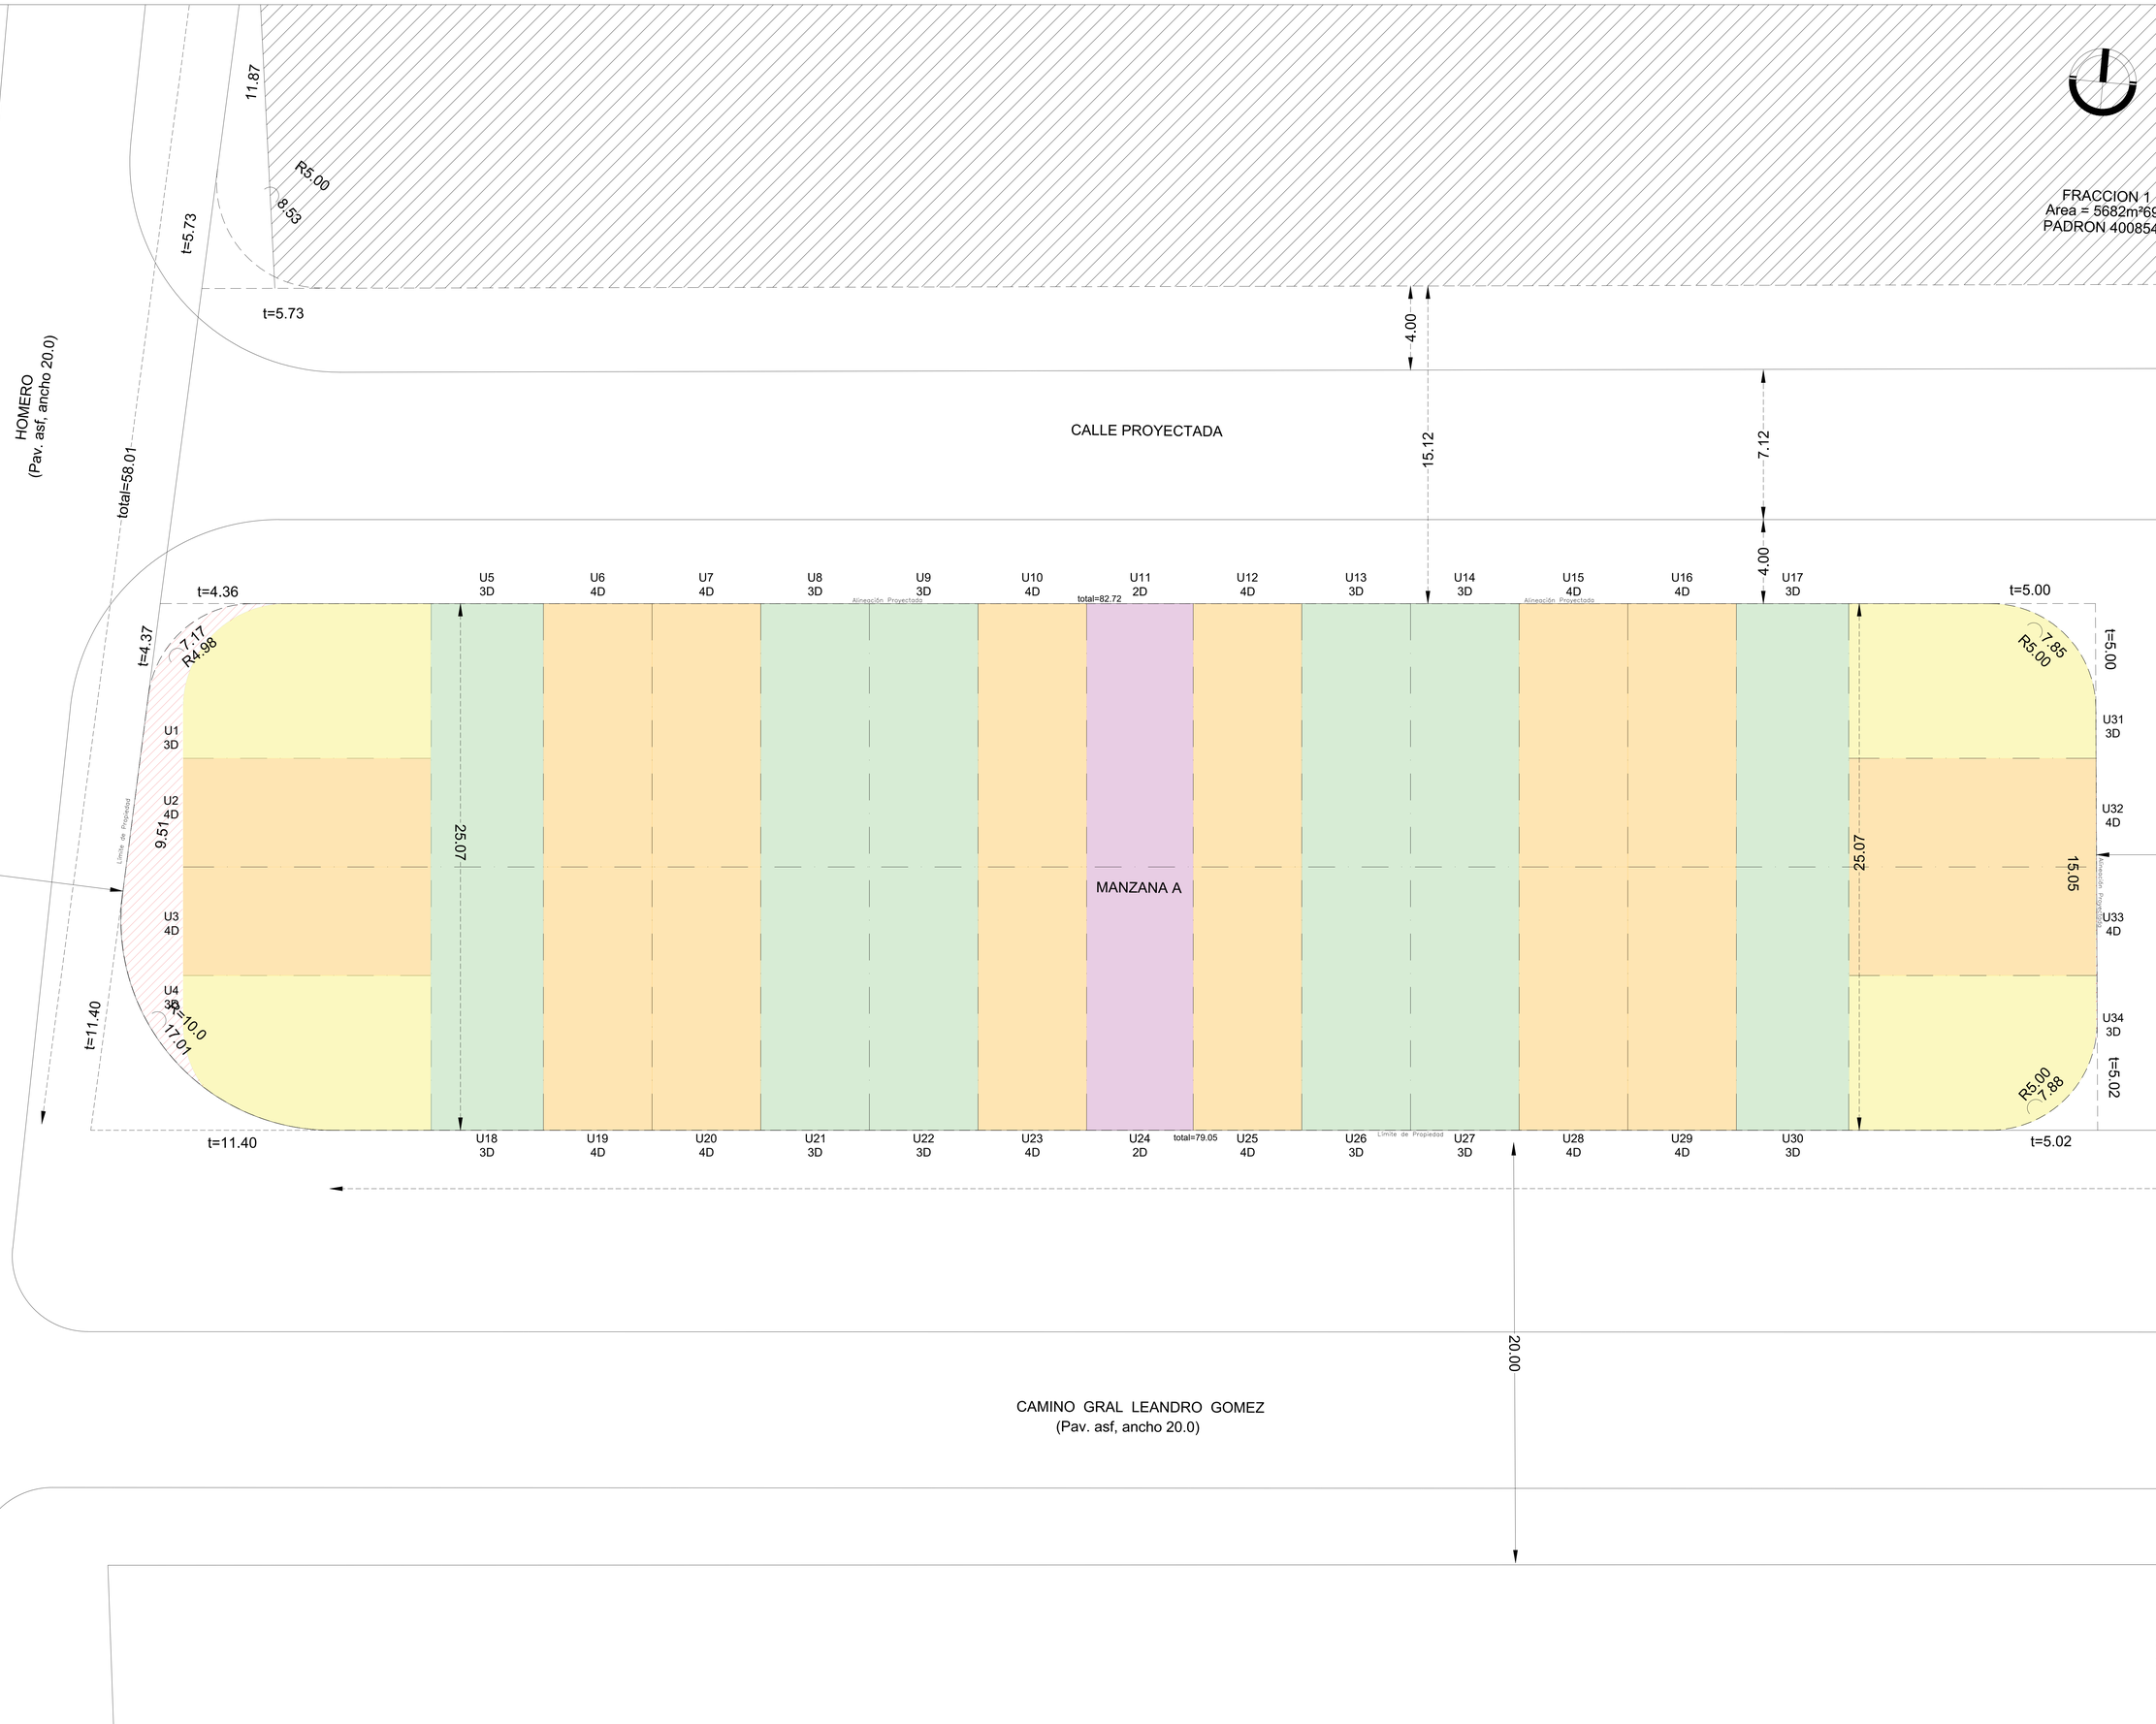

planta UBICACIÓN
esc:1/4000

CUADRO DE ÁREAS DE LOTES 1 Manzana 1

N° LOTE	ÁREA (m2)	N° LOTE	ÁREA (m2)	N° LOTE	ÁREA (m2)
U1	81.43	U13	64.87	U25	64.81
U2	60.82	U14	64.87	U26	64.81
U3	60.83	U15	64.87	U27	64.81
U4	79.8	U16	64.87	U28	64.81
U5	67.31	U17	67.31	U29	64.81
U6	64.81	U18	67.31	U30	67.31
U7	64.81	U19	64.81	U31	81.05
U8	64.81	U20	64.81	U32	60.66
U9	64.81	U21	64.81	U33	60.66
U10	64.81	U22	64.81	U34	81.02
U11	63.55	U23	64.81		
U12	64.81	U24	63.55		

REFERENCIAS

- TIPOLOGÍA 2 DORMITORIOS | 2 Unidades
- TIPOLOGÍA 3 DORMITORIOS | 12 Unidades
- TIPOLOGÍA 3 DORMITORIOS ESQUINA | 4 Unidades
- TIPOLOGÍA 4 DORMITORIOS | 16 Unidades

TOTAL MANZANA 1 | 34 Unidades

anv Agencia Nacional de Vivienda | Ministerio de Vivienda y Ordenamiento Territorial | Dirección Nacional de Integración Social y Urbana | mevir | svanazar

PROYECTO EJECUTIVO

REALOJOS "PIEDRAS BLANCAS"

UBICACIÓN: LOCALIDAD:	Ons. Gral. LEANDRO GÓMEZ entre Homero y César Batlle	DPTO.: MONTEVIDEO	
		FECHA:	15/11/2023
PADRÓN:	N°400.854 Fracción 2 N°400.855 Fracción 2	SUP. TERRENO:	12.772.35m² 12.365.21m²
ESC.:	1/100		

REVISIÓN	FECHA	DESCRIPCIÓN
1	15/11/2023	EMISIÓN PARA APROBACIÓN

FOR: A0 | REV.: 01

PLANO: UBICACIÓN DE TIPOLOGÍAS MANZANA 01

SECTOR: LÁMINA N°: M1

TECNICO.: ARQ. F.SILVA; ARQ. J. CABRERA; ARQ. C. ARISTEGUI

VA01 A