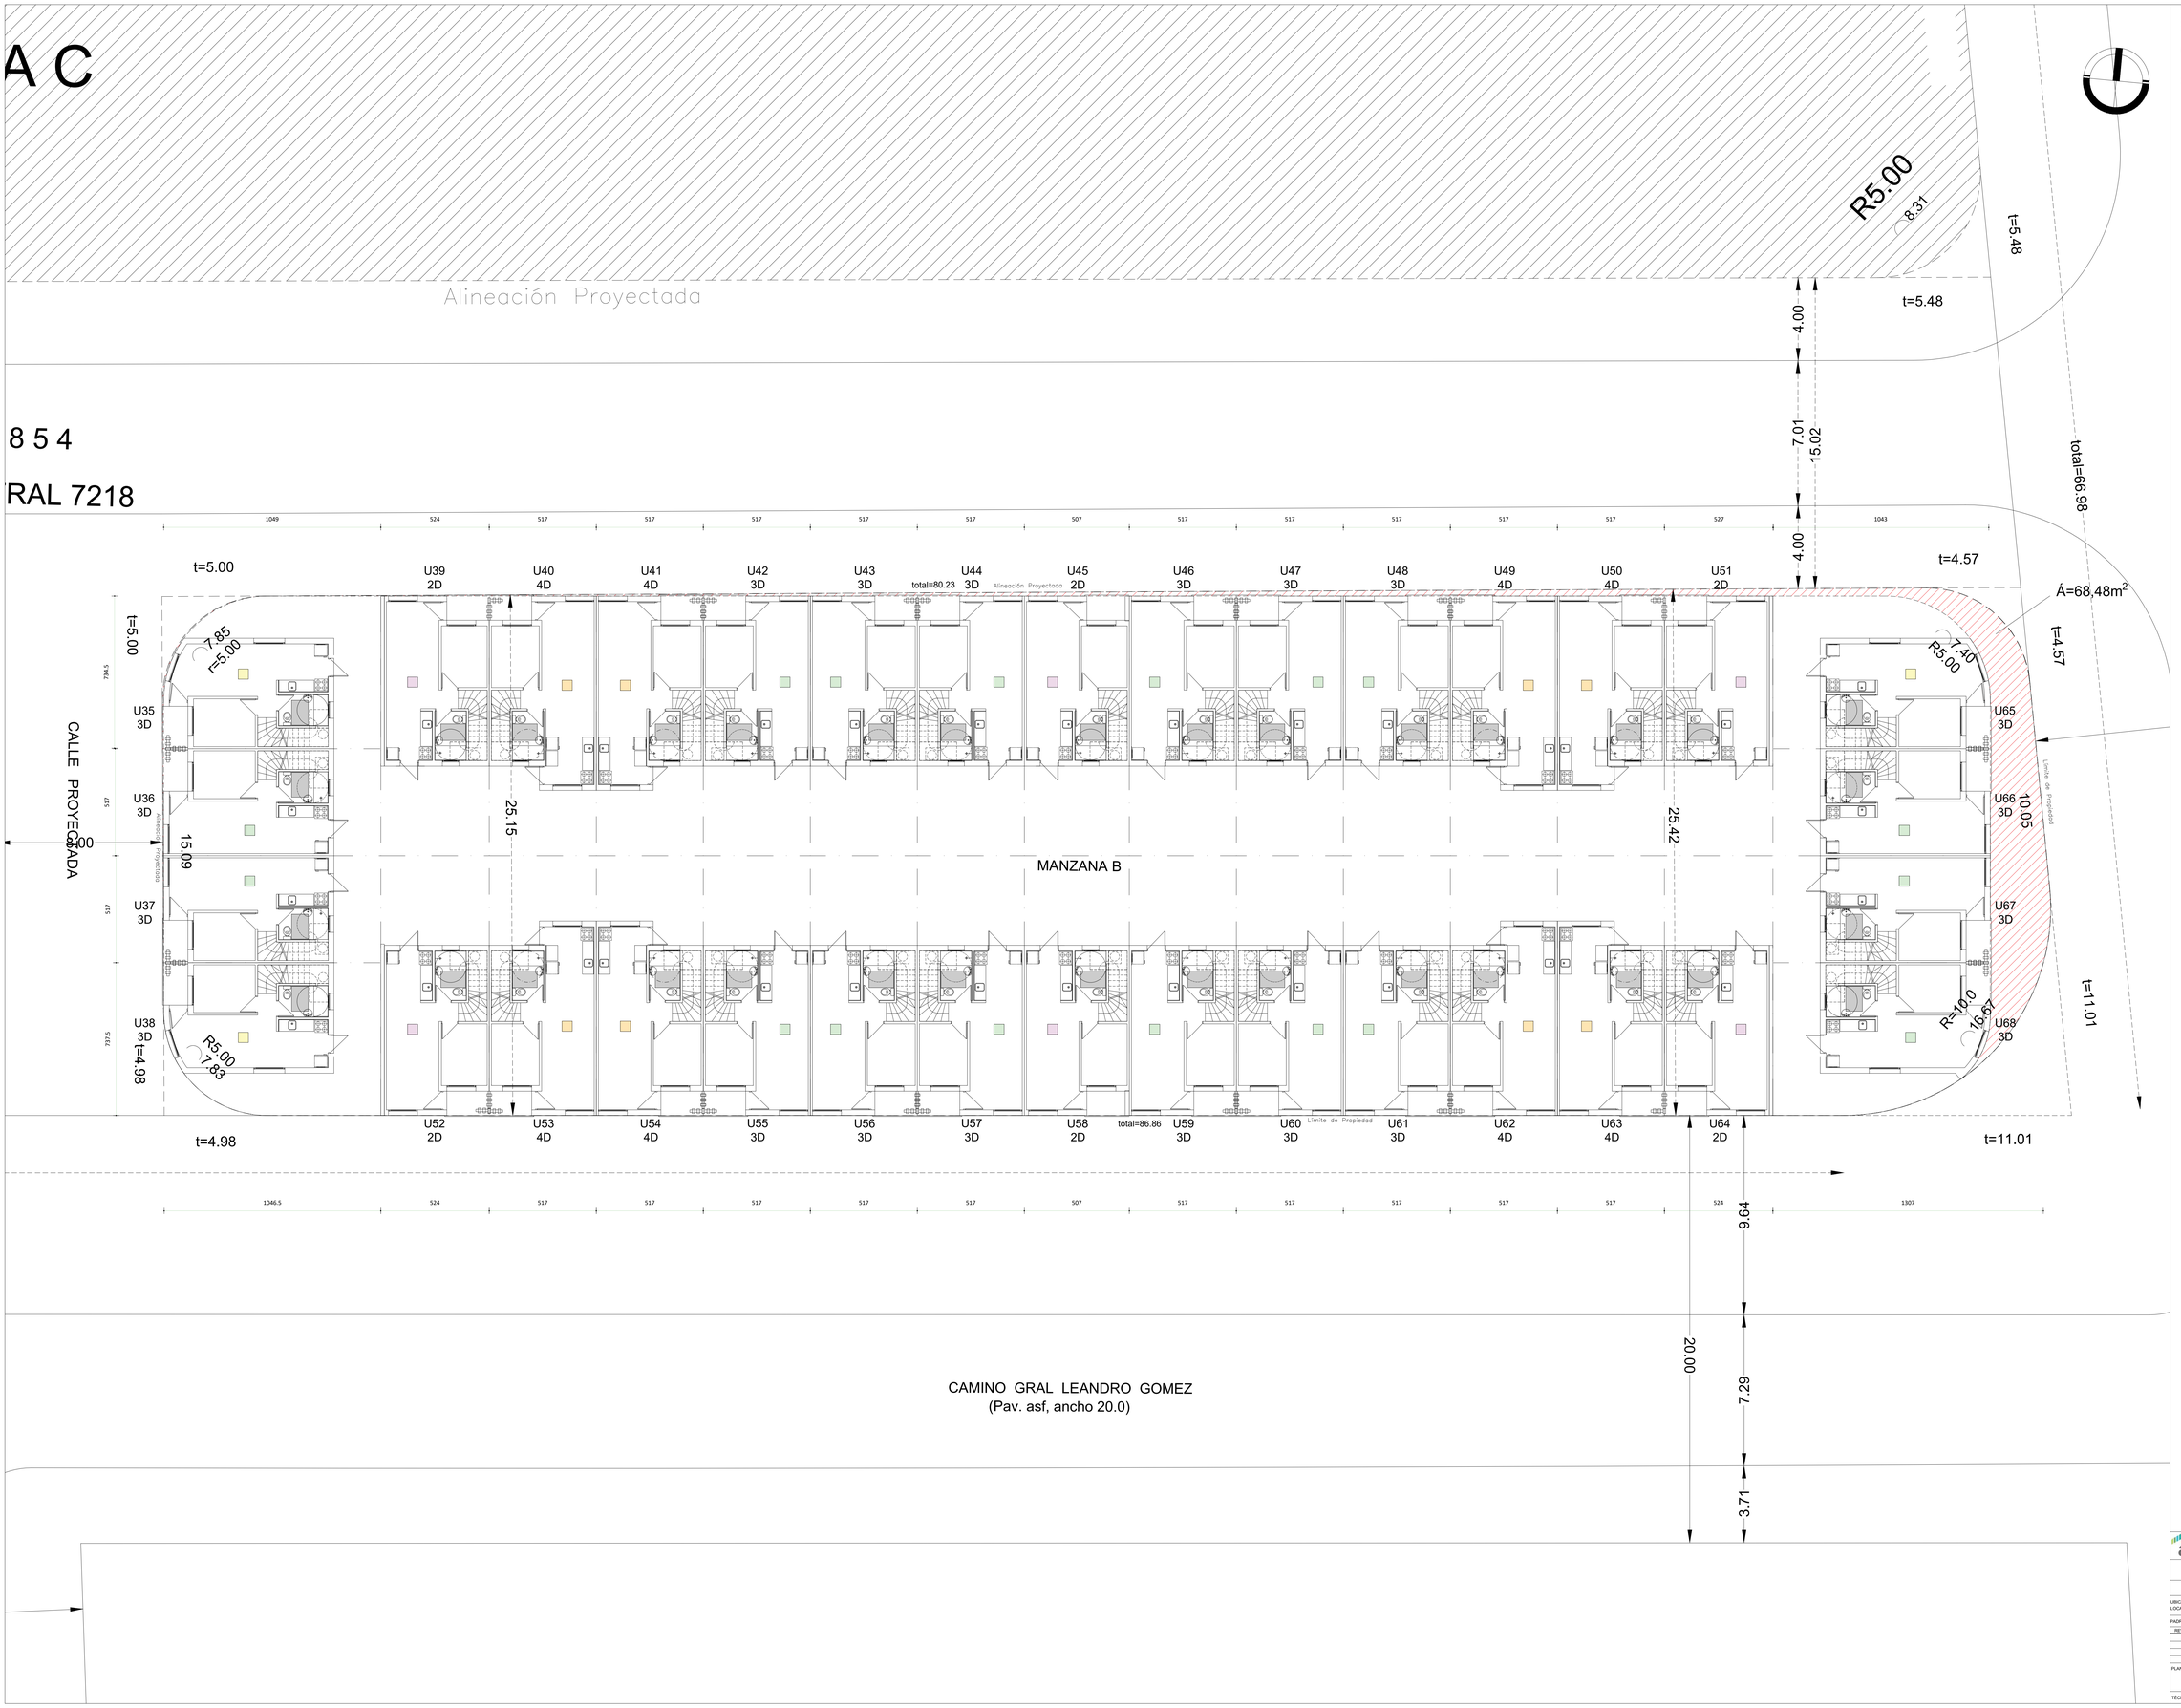

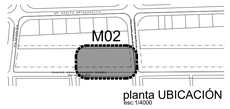

CUADRO DE ÁREAS DE LOTES | Manzana 2

N° LOTE	ÁREA (m2)	N° LOTE	ÁREA (m2)	N° LOTE	ÁREA (m2)
U35	71.86	U47	64.87	U59	64.87
U36	54.07	U48	64.87	U60	64.87
U37	54.07	U49	64.87	U61	64.87
U38	71.78	U50	64.87	U62	64.87
U39	66.12	U51	66.12	U63	64.87
U40	64.87	U52	66.12	U64	66.12
U41	64.87	U53	64.87	U65	71.63
U42	64.87	U54	64.87	U66	53.9
U43	64.87	U55	64.87	U67	53.9
U44	64.87	U56	64.87	U68	69.96
U45	63.45	U57	64.87		
U46	64.87	U58	63.45		

REFERENCIAS

- TIPOLOGÍA 2 DORMITORIOS | 6 Unidades
- TIPOLOGÍA 3 DORMITORIOS | 16 Unidades
- TIPOLOGÍA 3 DORMITORIOS ESQUINA | 4 Unidades
- TIPOLOGÍA 4 DORMITORIOS | 8 Unidades

TOTAL MANZANA 1 | 34 Unidades

anv Agencia Nacional de Vivienda | Ministerio de Vivienda y Ordenamiento Territorial | Dirección Nacional de Integración Social y Urbana | avanzar

PROYECTO EJECUTIVO

REALOJOS "PIEDRAS BLANCAS"

UBICACIÓN: LOCALIDAD:	Cno. Gral. LEANDRO GÓMEZ entre Homero y César Batlle		DPTO.: MONTEVIDEO
			FECHA: 22/11/2023
PADRÓN:	N°400 854 Fracción 2 N°400 855 Fracción 2	SUP.TERRENO: 12.772.35m² 12.365.21m²	ESC.: 1/100

REVISIÓN	FECHA	DESCRIPCIÓN
1	15/11/2023	EMISIÓN PARA APROBACIÓN
2	22/11/2023	MODIFICACIÓN DE ESCALERA

FOR:	REV.
A0	02

PLANO: IMPLANTACIÓN MANZANA 02

SECTOR: M2

LÁMINA N°: VA01 B

TÉCNICO.: ARQ. F.SILVA; ARQ. J. CABRERA; ARQ. C. ARISTEGUI