



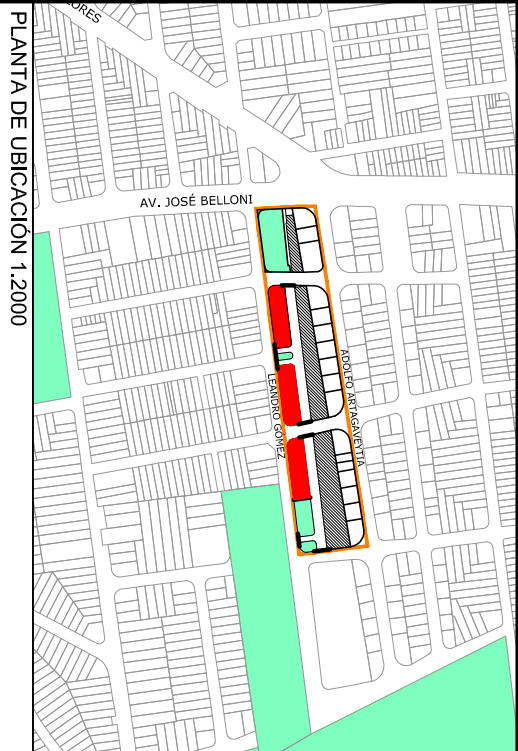

ESQUEMA DE DRENAJE PLUVIAL

ESCALA 1/1000

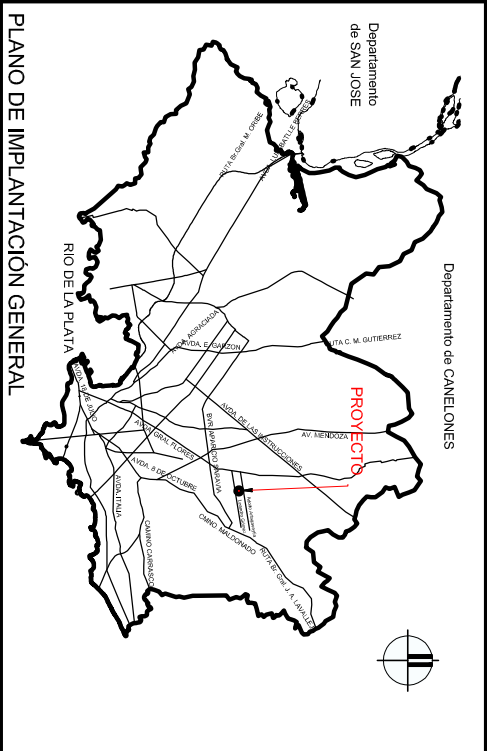

REFERENCIAS

- Bocas de tormenta existentes
- Recorrido pluvial

 Ministerio de Vivienda y Ordenamiento Territorial		 Dirección Nacional de Integración Social y Urbana	
NOTAS			
REVISIÓN	FECHA	DESCRIPCIÓN	
TÉCNICOS		PROYECTO	
DIBUJANTE		PIEDRAS BLANCAS	
		UBICACIÓN	
		MONTEVIDEO	
TÍTULO		ESCALA 1/50	
ESQUEMA DE DRENAJE PLUVIAL		FOR.	PLANO N°
		A3	S02
		REV.	0