




PLANTA BAJA
Esc. 1:50

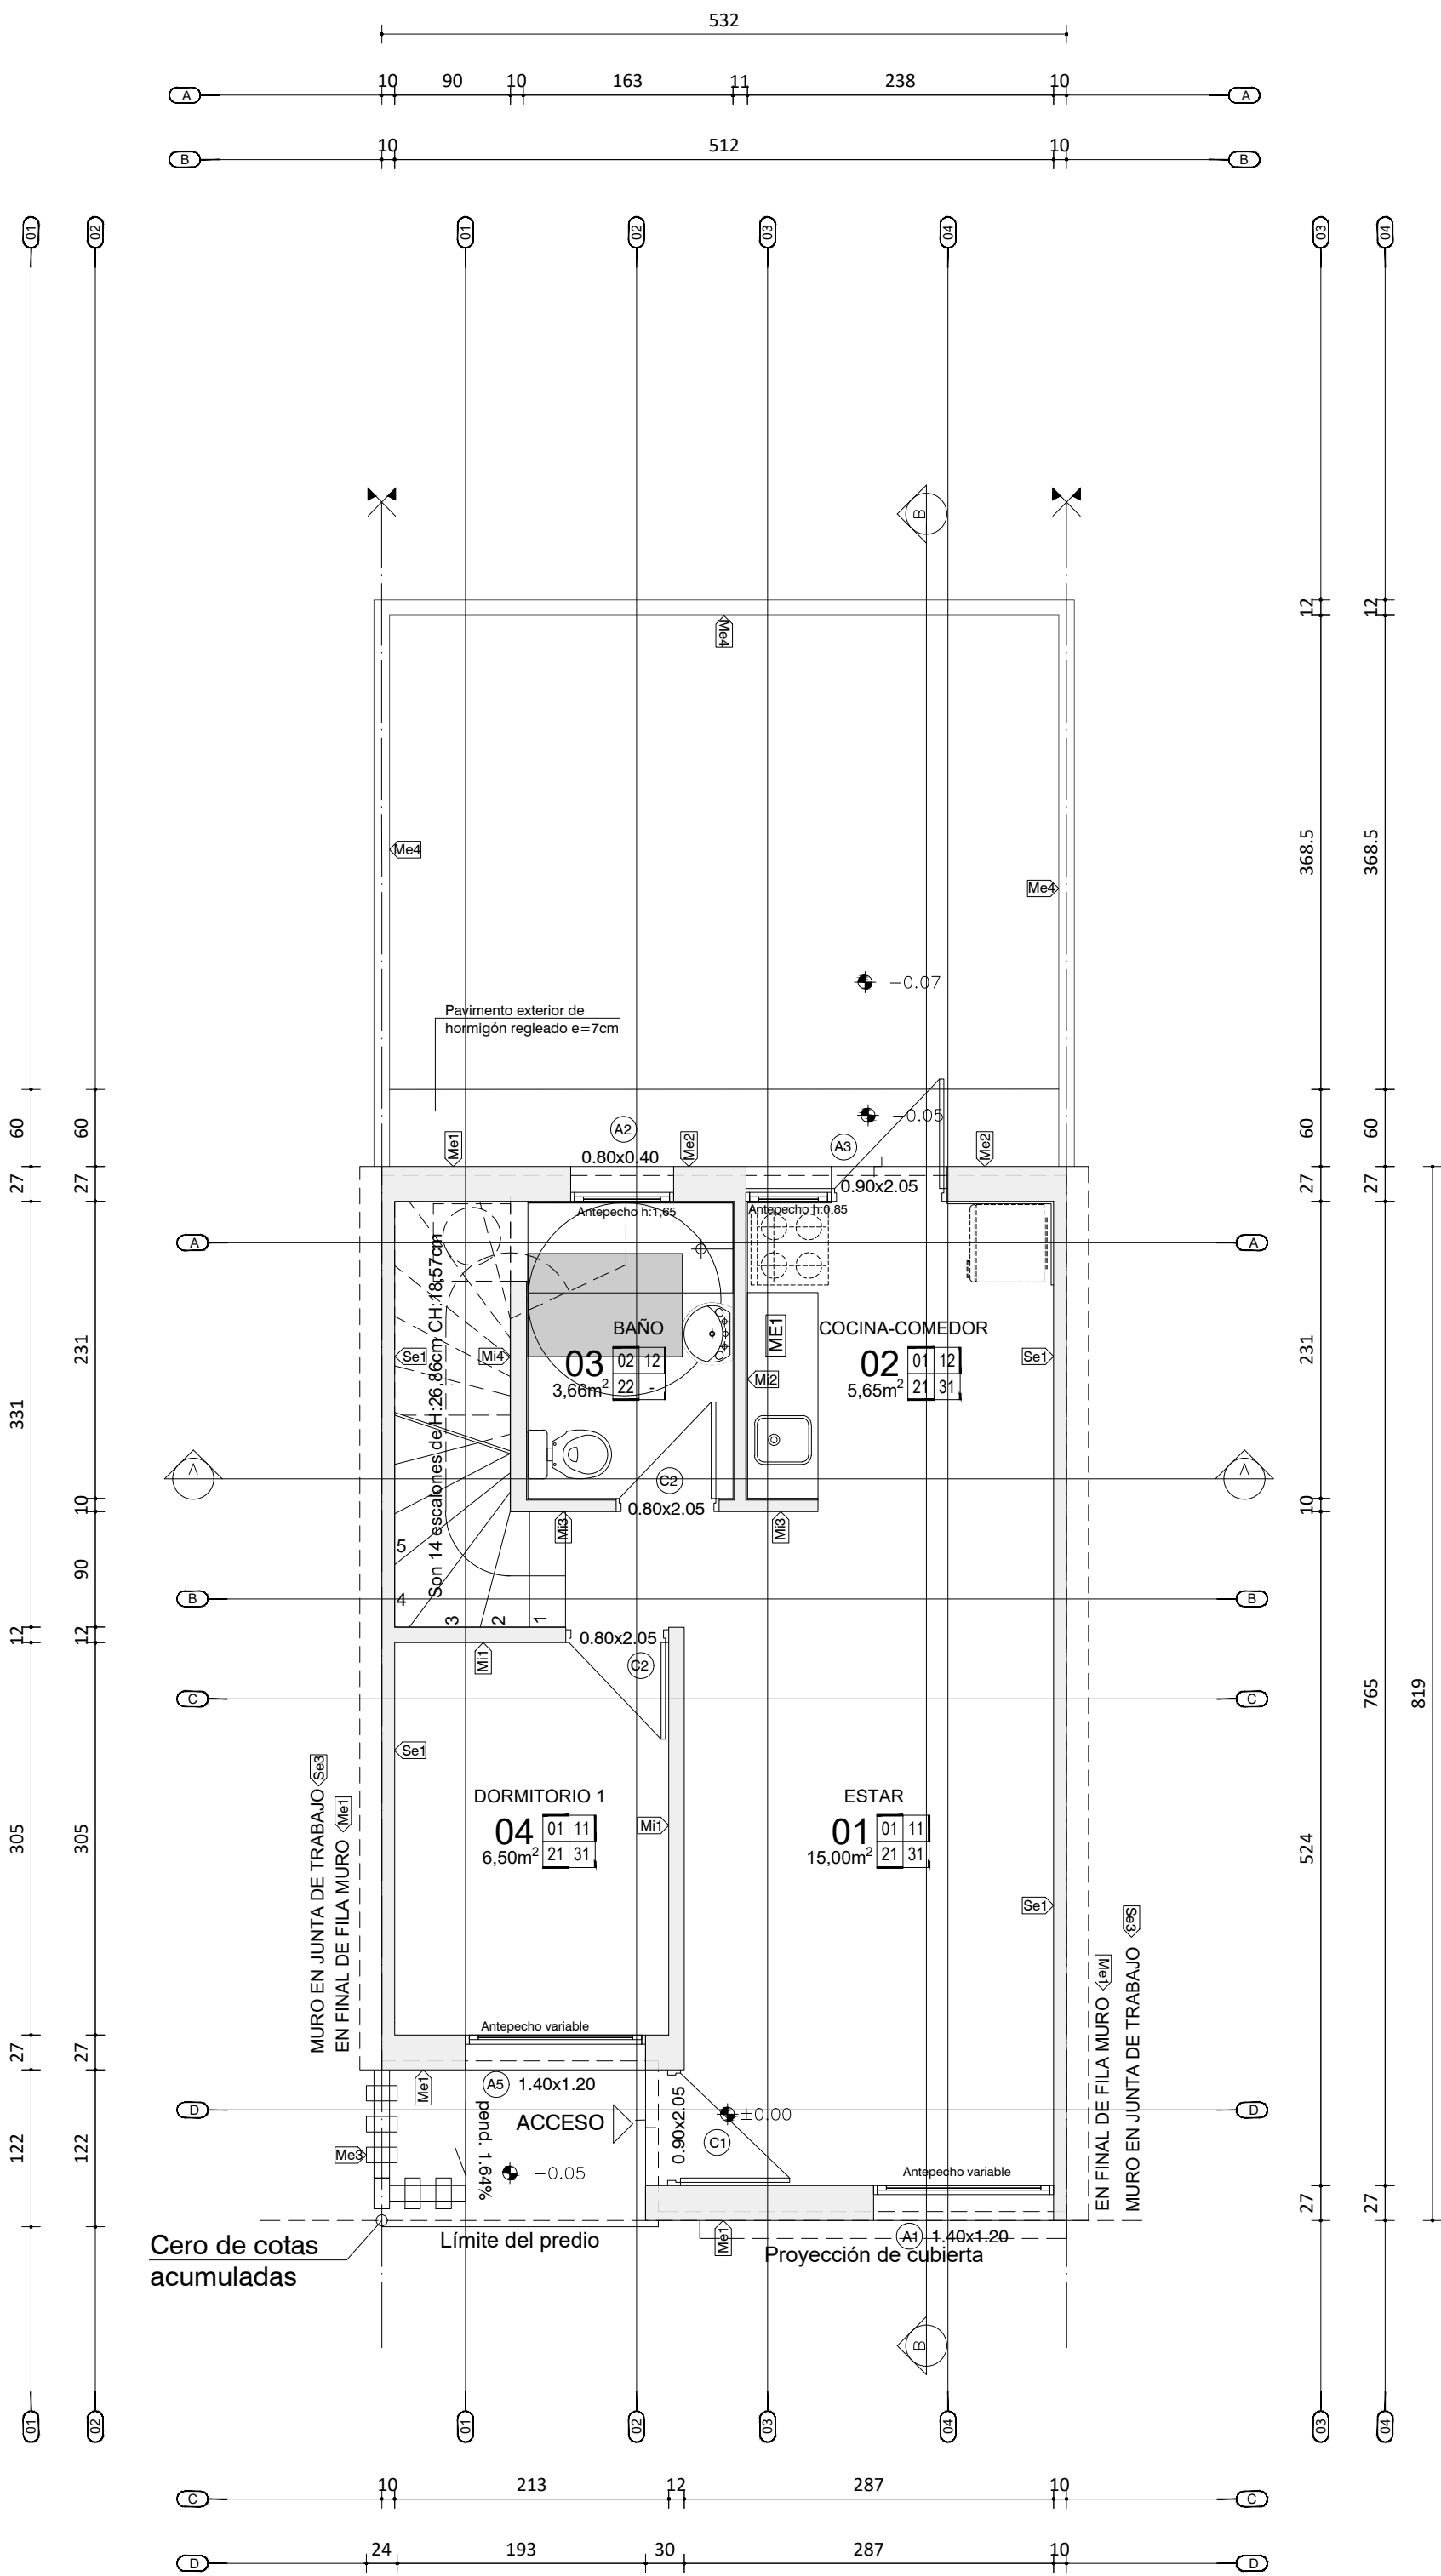

PLANTA ALTA
Esc. 1:50

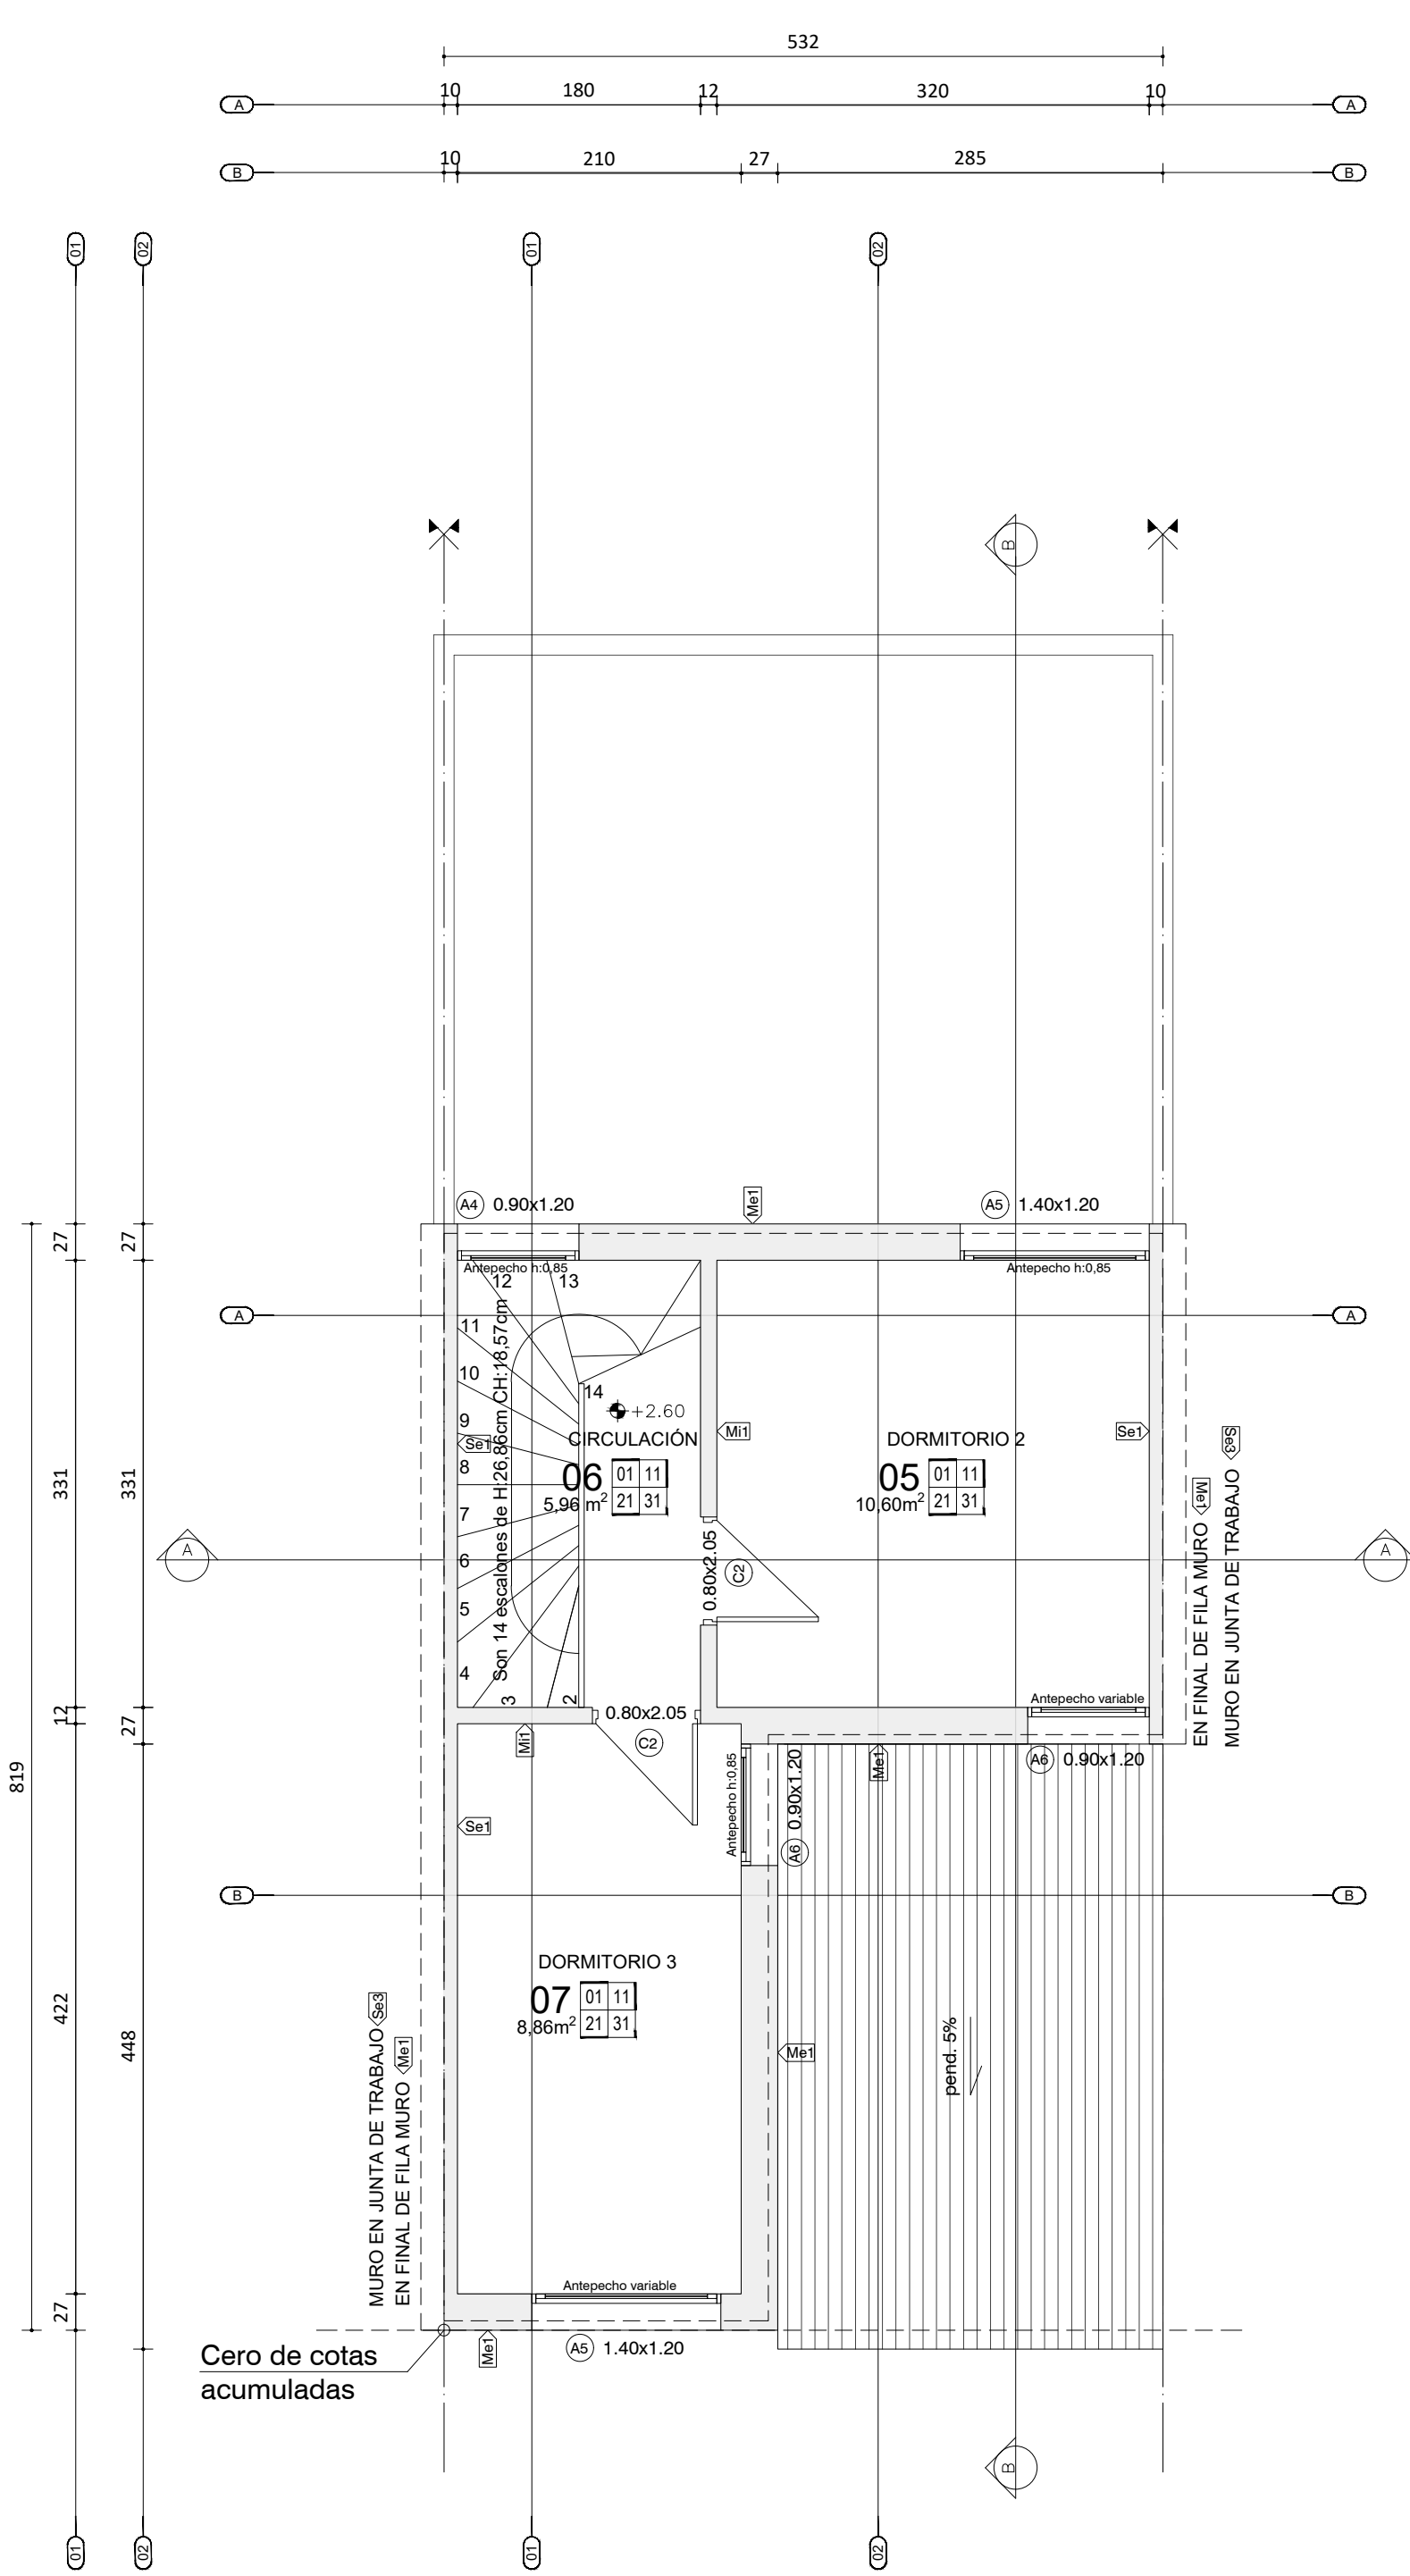

PLANTA DE TECHOS
Esc. 1:50

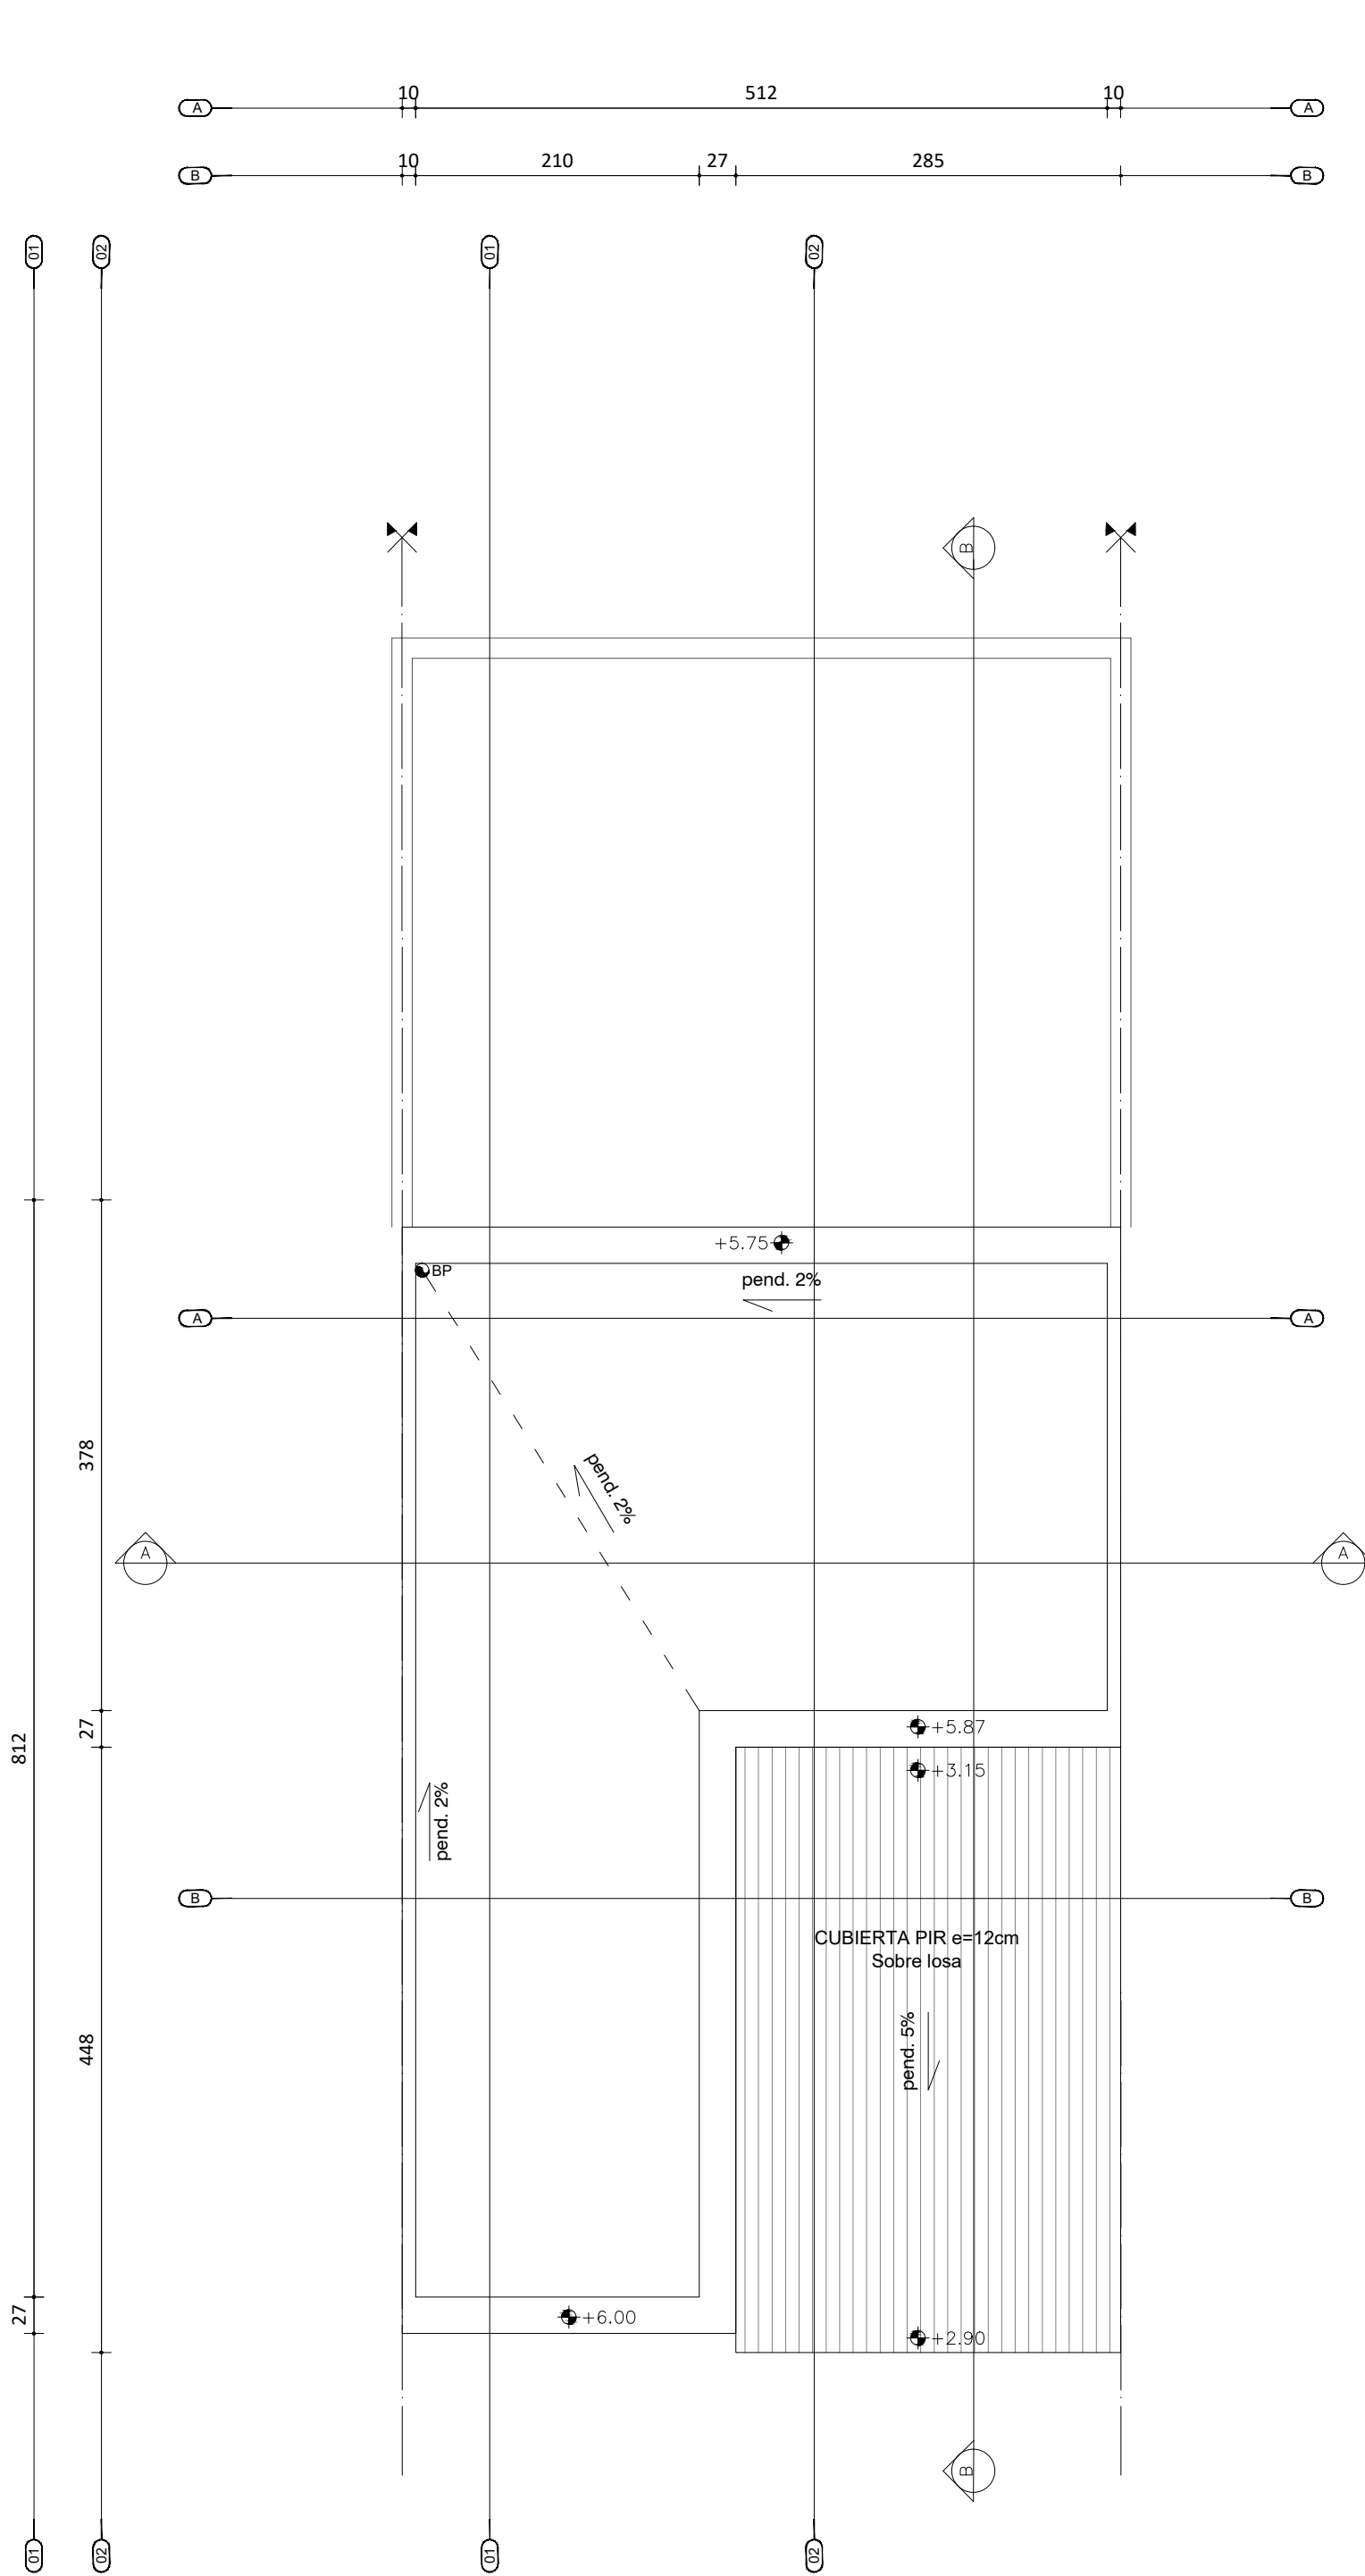

CUADRO DE TERMINACIONES				
C M P Z	DESEÑADO	MUROS	PISO	ZOCALOS
	01. Hormigón visto 02. Yeso pintado	11. Revocado y pintado 12. Cerámica 30x30cm	21. Cerámica 30x30cm 22. Cerámica 30x30cm	31. Cerámica 11.75m

NOTA: Antepecho de aberturas variables, se ajusta dintel y antepecho en base a la necesidad de cumplir con el alineamiento en fachada
Abertura de dormitorio principal en tipología 2 y 3 dormitorios se invierte ubicación según orientación manteniendo la abertura de mayor dimensión siempre en orientación norte
Pretiles: se ajustan en altura para alinearse con la fachada contigua

anv

Agencia Nacional de Vivienda

Ministerio de Vivienda y Ordenamiento Territorial

BVON 2.0

Dirección Nacional de Integración Social y Urbana

BVON 2.0

PROYECTO EJECUTIVO

REALOJOS "PIEDRAS BLANCAS"

UBICACIÓN: Cno. Gral. LEANDRO GÓMEZ entre Homero y César Batlle

DPTO.: MONTEVIDEO

LOCALIDAD: N°400.854 Fracción 2

FECHA: 15/12/2023

PADRÓN: N°400.854 Fracción 2

SUP. TERRENO: 12.772.35m²

ESB.: 1/50

REVISIÓN

FECHA

DESCRIPCIÓN

1

15/11/2023

EMISIÓN PARA APROBACIÓN

2

22/11/2023

MODIFICACIÓN DE ESCALERA

3

15/12/2023

MODIFICACIÓN EJECUTIVO

PLANO: PLANTA - ALBAÑILERÍA

TIPOLOGÍA 3 DORMITORIOS

ANTEPROYECTO: ARQ. ALFREDO PEREDA

PROYECTO EJECUTIVO: ARQ. F. SILVA; ARQ. J. CABRERA; ARQ. C. ARISTEGUI

FOR. A1

REV. 03

TIPOLOGÍA: T3

LAMINA Nº: VA02B