




planta UBICACIÓN
Esc. 1:2500

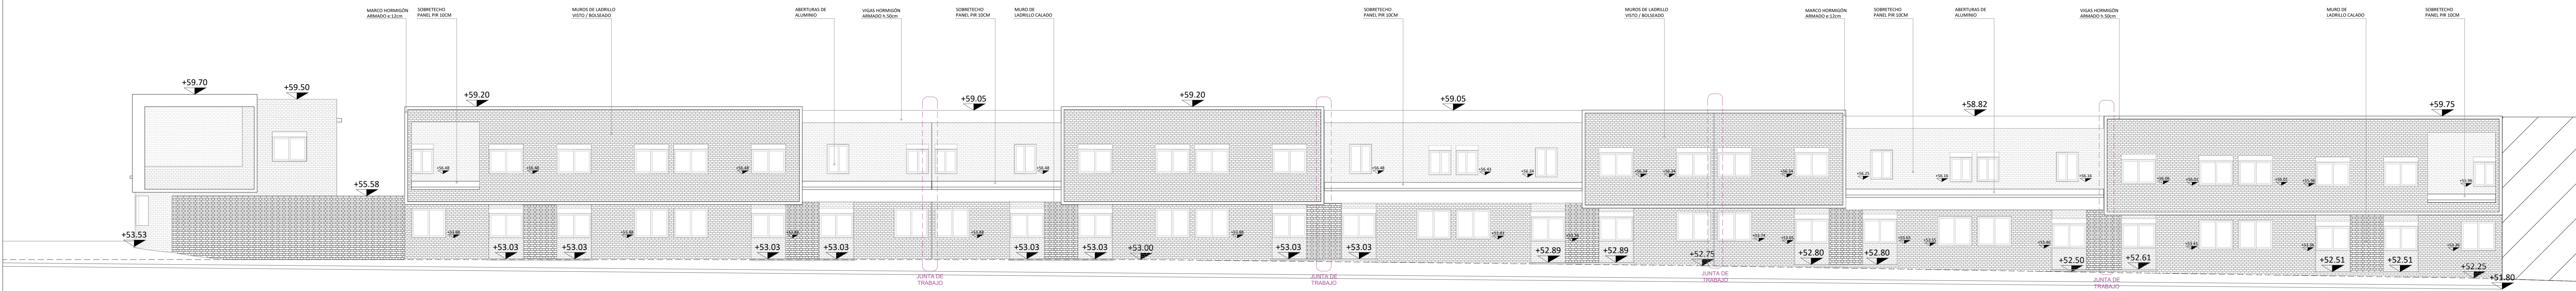


FACHADA
MANZANERA 3 - LEANDRO GÓMEZ
Esc. 1:100

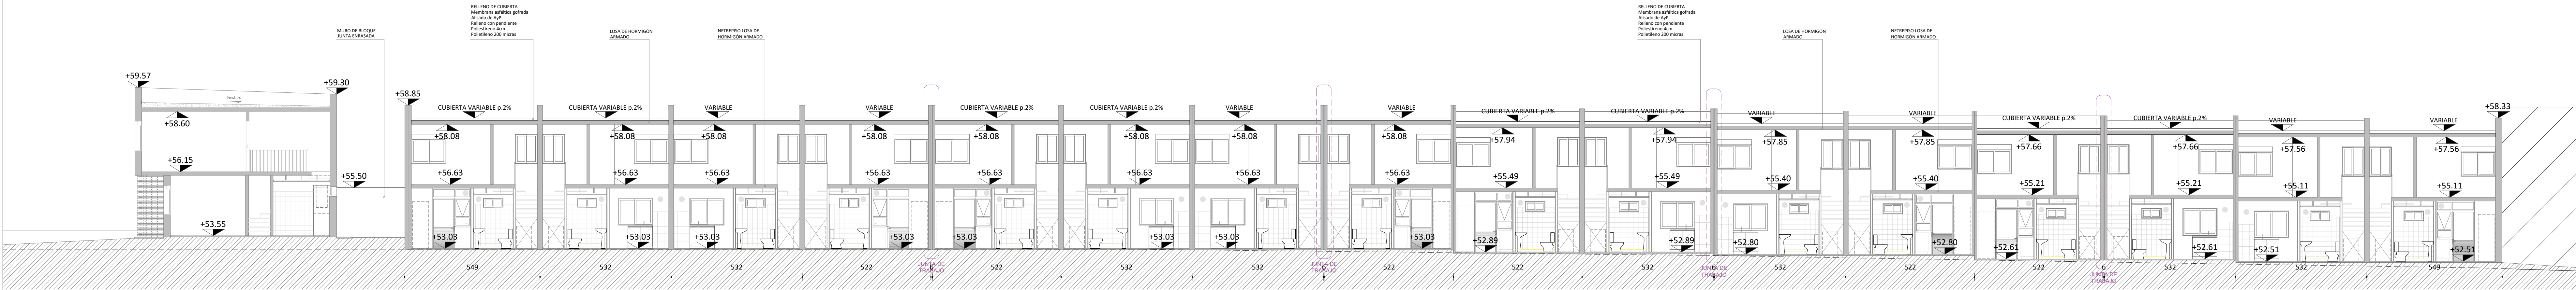


CORTE
MANZANERA 3 - LEANDRO GÓMEZ
Esc. 1:100

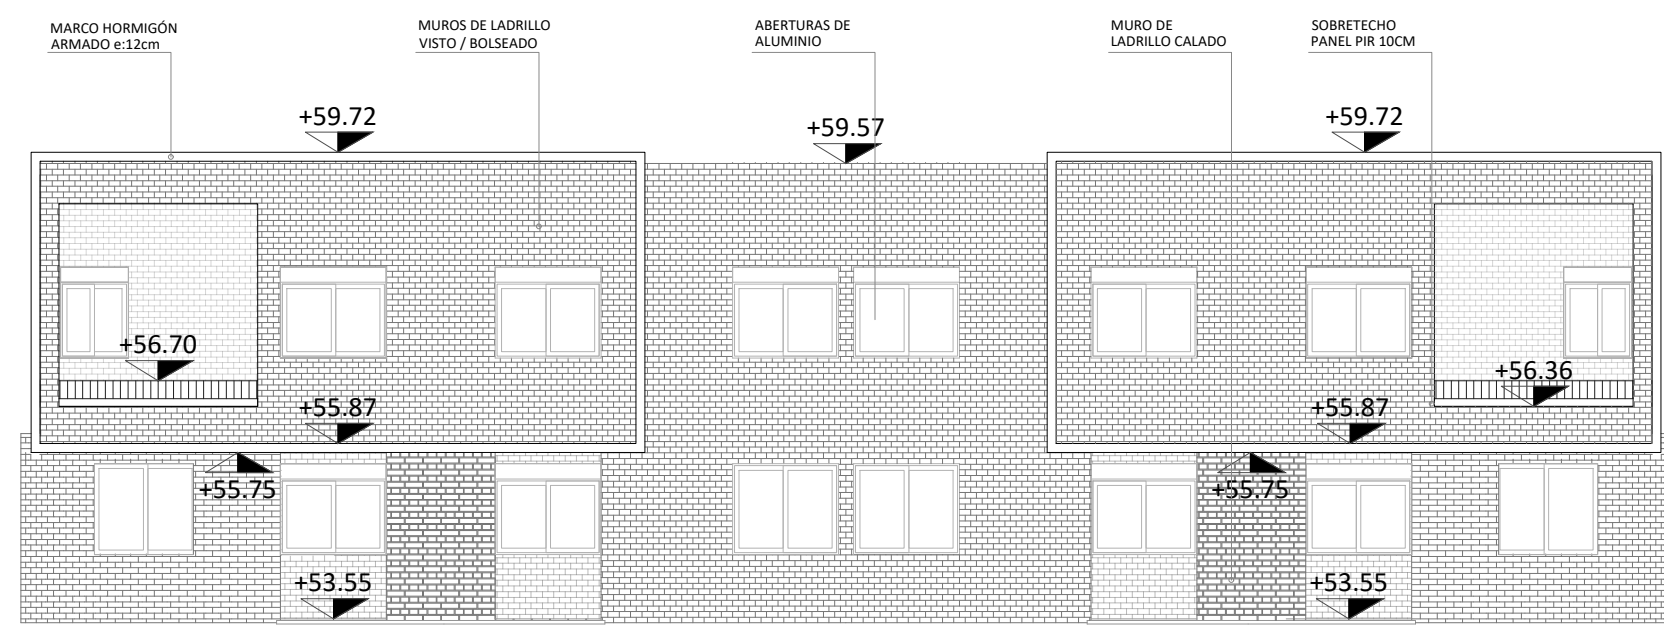


FACHADA
MANZANERA 3 - LORENZO BATLLE
Esc. 1:100

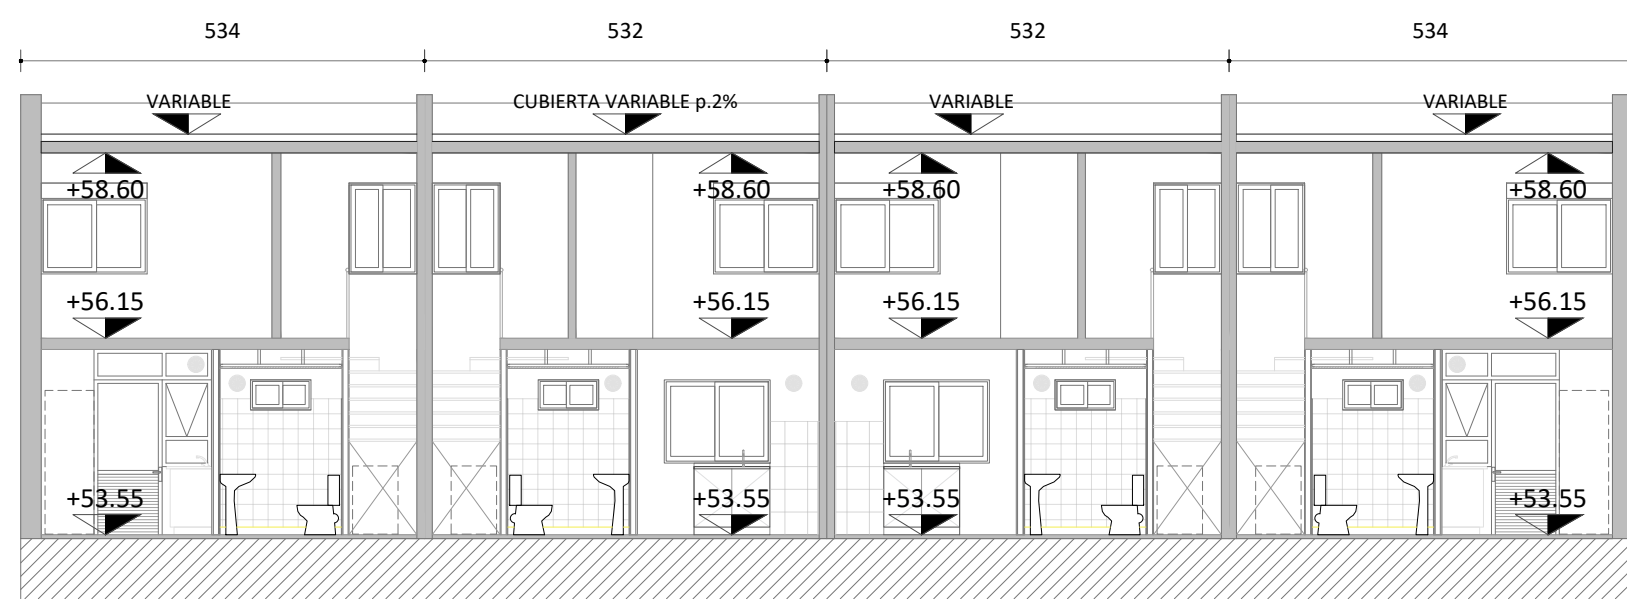


CORTE
MANZANERA 3 - LORENZO BATLLE
Esc. 1:100

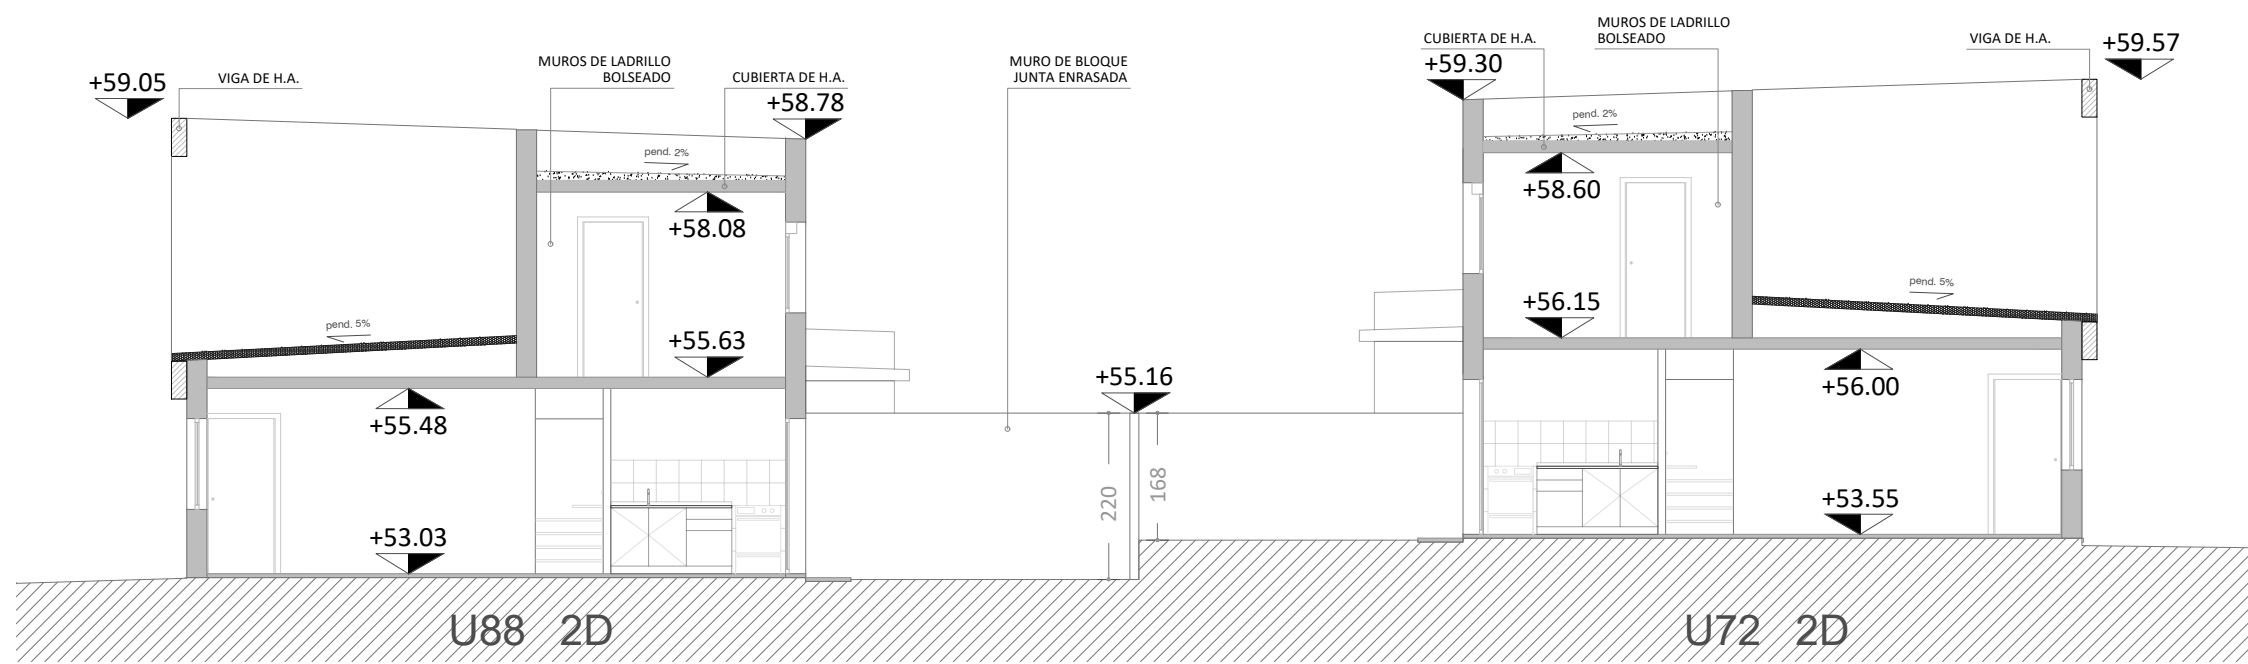

CORTE TRANSVERSAL DE MANZANERA 3 - TIPOLOGIA 3
Esc. 1:100

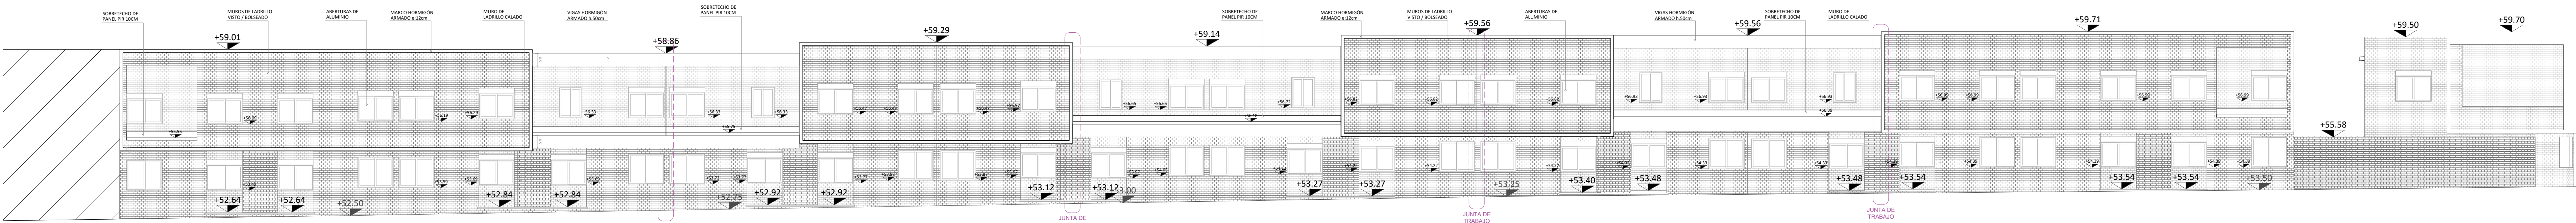

FACHADA
MANZANERA 3 - Calle proyectada
Esc. 1:100

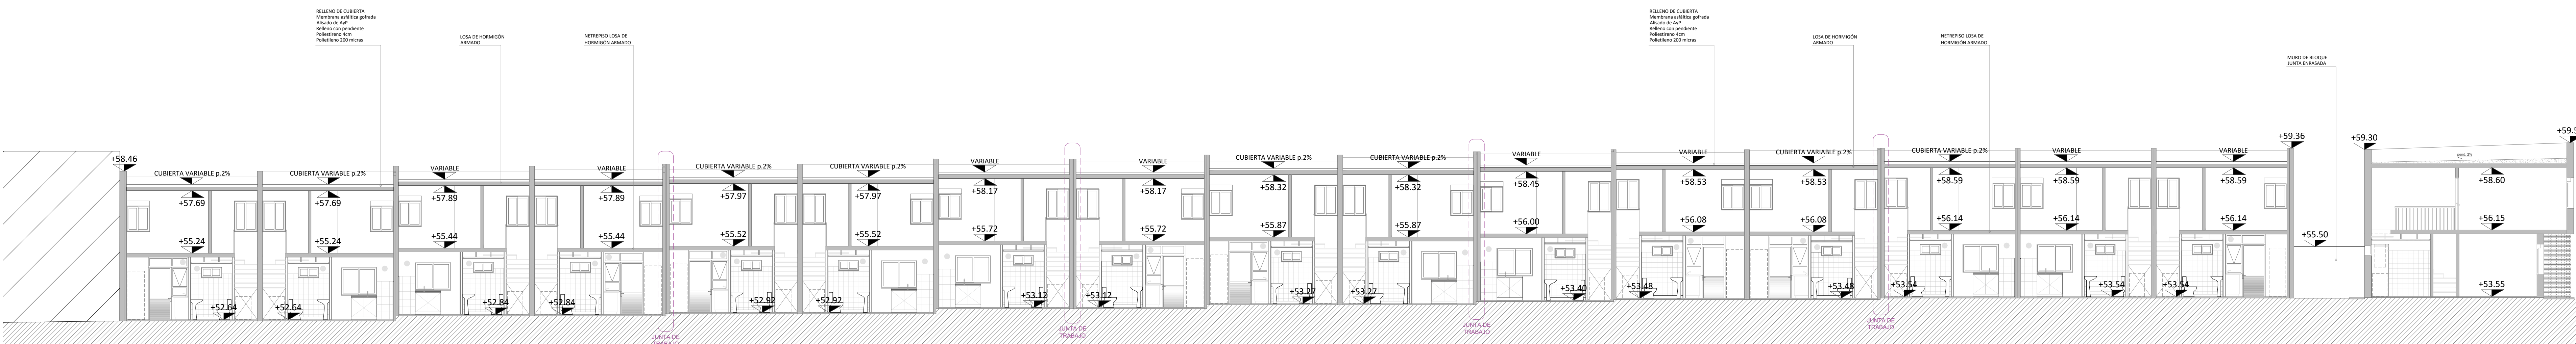

CORTE
MANZANERA 3 - Calle proyectada
Esc. 1:100