


PLANTA BAJA

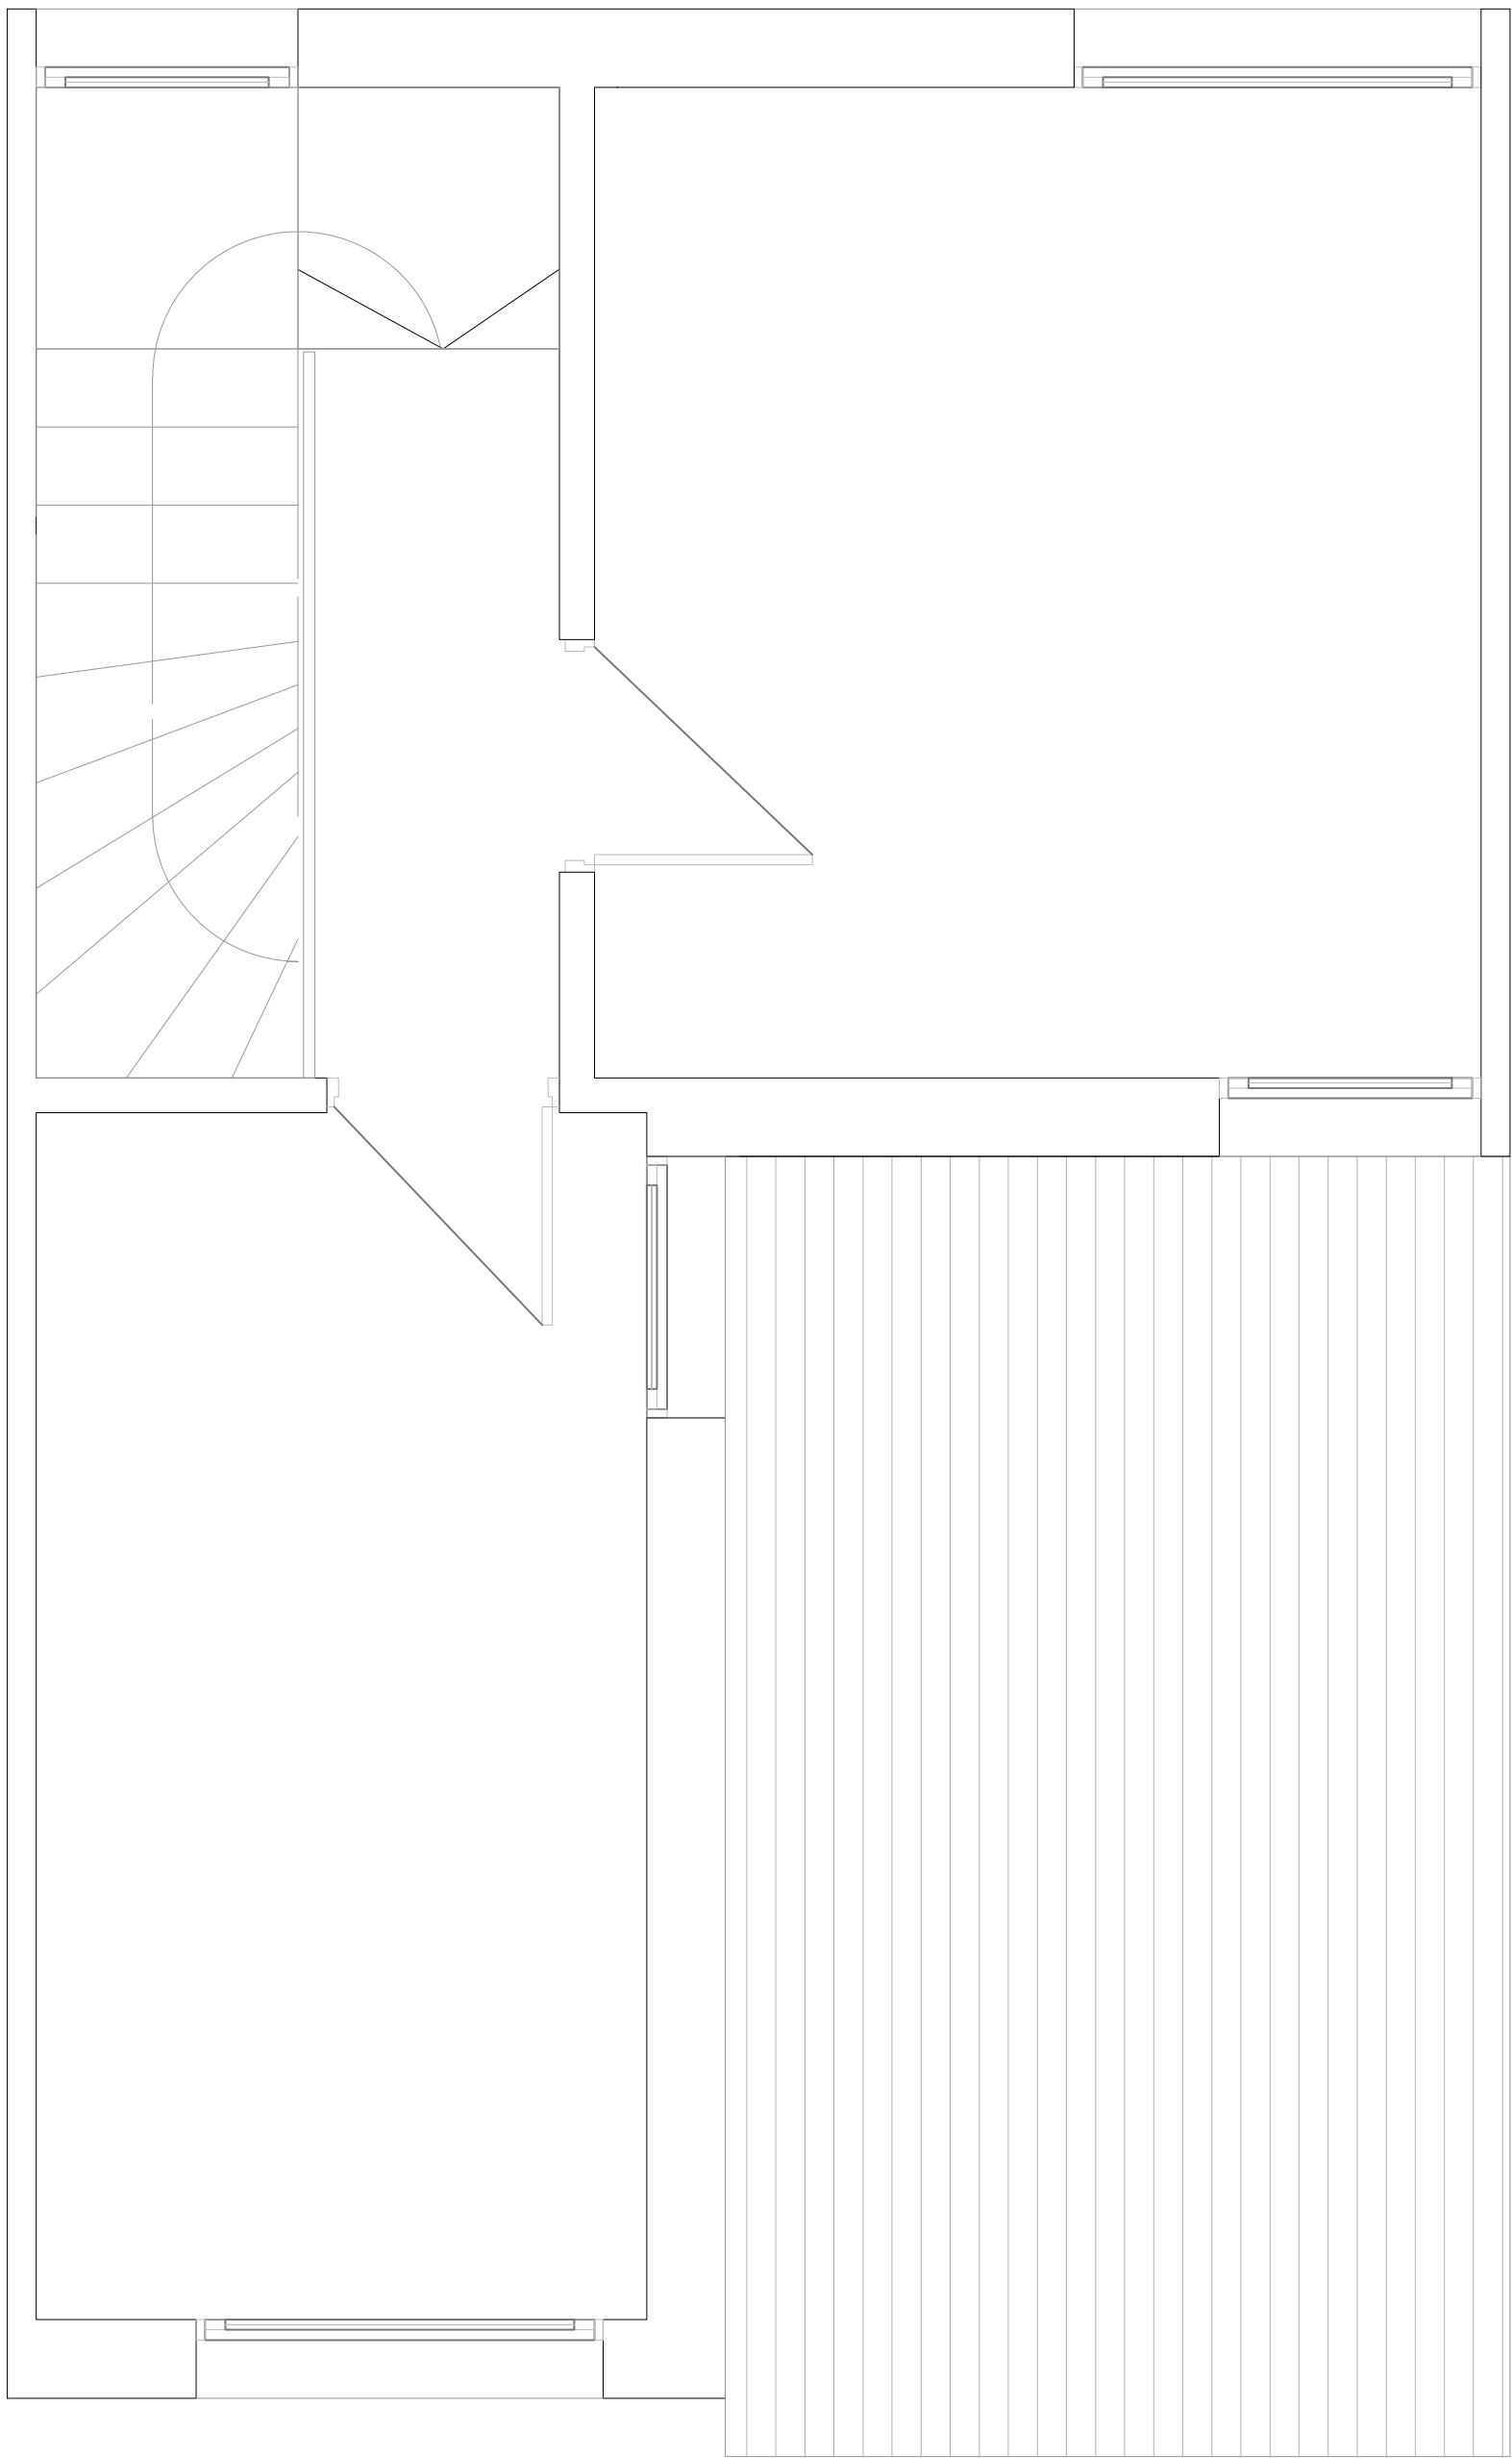

PLANTA ALTA

REFERENCIAS	
	CAJA DE CENTRO EMBUTIDA EN LOSA o SOBRE CR.
	CAJA DE BRAZO EMBUTIDA EN MURO
	EN GENERAL 10x10cm SOBRE N.P.T. (O) CERRADO 10x10cm SOBRE N.P.T.
	LUMINARIA PARA ILUMINACIÓN DE SEGURIDAD
	CAJA DE BRAZO 10x20cm SOBRE N.P.T.
	INTERRUPTOR UNIPOLAR
	CAJA HONDA 10x10cm SOBRE N.P.T.
	INTERRUPTOR BIPOLAR
	CAJA HONDA 10x10cm SOBRE N.P.T.
	INTERRUPTOR DE COMBINACIÓN
	CAJA HONDA 10x10cm SOBRE N.P.T.
	EXTRACTOR
	10x10cm LLAVE 1 10cm SOBRE N.P.T.
	TOMACORRIENTE COMÚN 3 EN LÍNEA
	CAJA HONDA 10x10cm SOBRE N.P.T.
	TOMACORRIENTE BICHADO
	CAJA HONDA 10x10cm SOBRE N.P.T.
	TOMACORRIENTE CON LLAVE
	CAJA HONDA, EN GENERAL 10x10cm (EN BANCOS) / COMÚN 10x10cm SOBRE N.P.T.
	TOMACORRIENTE BICHADO CON LLAVE
	CAJA HONDA, EN GENERAL 10x10cm (EN BANCOS) / COMÚN 10x10cm SOBRE N.P.T.
	CONEXIÓN CALEFÓN
	CAJA HONDA 10x10cm (LLAVE 10x10cm) SOBRE N.P.T.
	REGISTRO o CAJA DE CONEXIÓN DE 220V
	EN GENERAL 10x10cm (EN BANCOS) o SEGÚN INDICACIÓN EN PLANO
	TABLERO DE DISTRIBUCIÓN
	10x10cm
	CAJA DE CONEXIÓN AIRE ACONDICIONADO
	CAJA HONDA 10x10cm SOBRE N.P.T.
	TABLERO TENSIONES DÉBILES
	10x10cm SOBRE N.P.T.
	TELÉFONO
	CONEXIÓN PARA TELÉFONO Y DATOS
	CAJA HONDA 10x10cm o SEGÚN INDICACIÓN SOBRE N.P.T.
	CONEXIÓN W-LFI
	REGISTRO DE CORRIENTES DÉBILES
	EN GENERAL 10x10cm (en muro) o SEGÚN INDICACIÓN EN PLANO
	PULSADOR DE TIMBRE
	CAJA DE BRAZO 10x10cm SOBRE N.P.T.
	CAMPANILLA TIMBRE
	REGISTRO 10x10cm 10x10cm SOBRE N.P.T.
	CANALIZACIÓN POR MURO o LOSA
	CANALIZACIÓN POR PISO

PROYECTO EJECUTIVO

REALOJOS "PIEDRAS BLANCAS"

UBICACIÓN: LOCALIDAD:	Cno. Gral. LEANDRO GÓMEZ entre Homero y César Batlle	DPTD.: MONTEVIDEO
PADRON:	Nº400.854 Fracción 2   Nº400.855 Fracción 2	SUP. TERRENO: 12.772,35m²   12.365,21m²
REVISIÓN	FECHA	DESCRIPCIÓN
1	15/11/2023	EMISIÓN PARA APROBACIÓN
2	22/11/2023	MODIFICACIÓN DE ESCALERA
PLANO:		TIPOLÓGIA:
TENSIONES DÉBILES 3 DORM.ESQ		LÁMINA Nº:
TÉCNICO: ARQ. F.SILVA; ARQ. J. CABRERA; ARQ. C. ARISTEGUI		VTF01