



PLANTA TIPOLOGÍA 4 DORMITORIOS
ESC.: 1/50

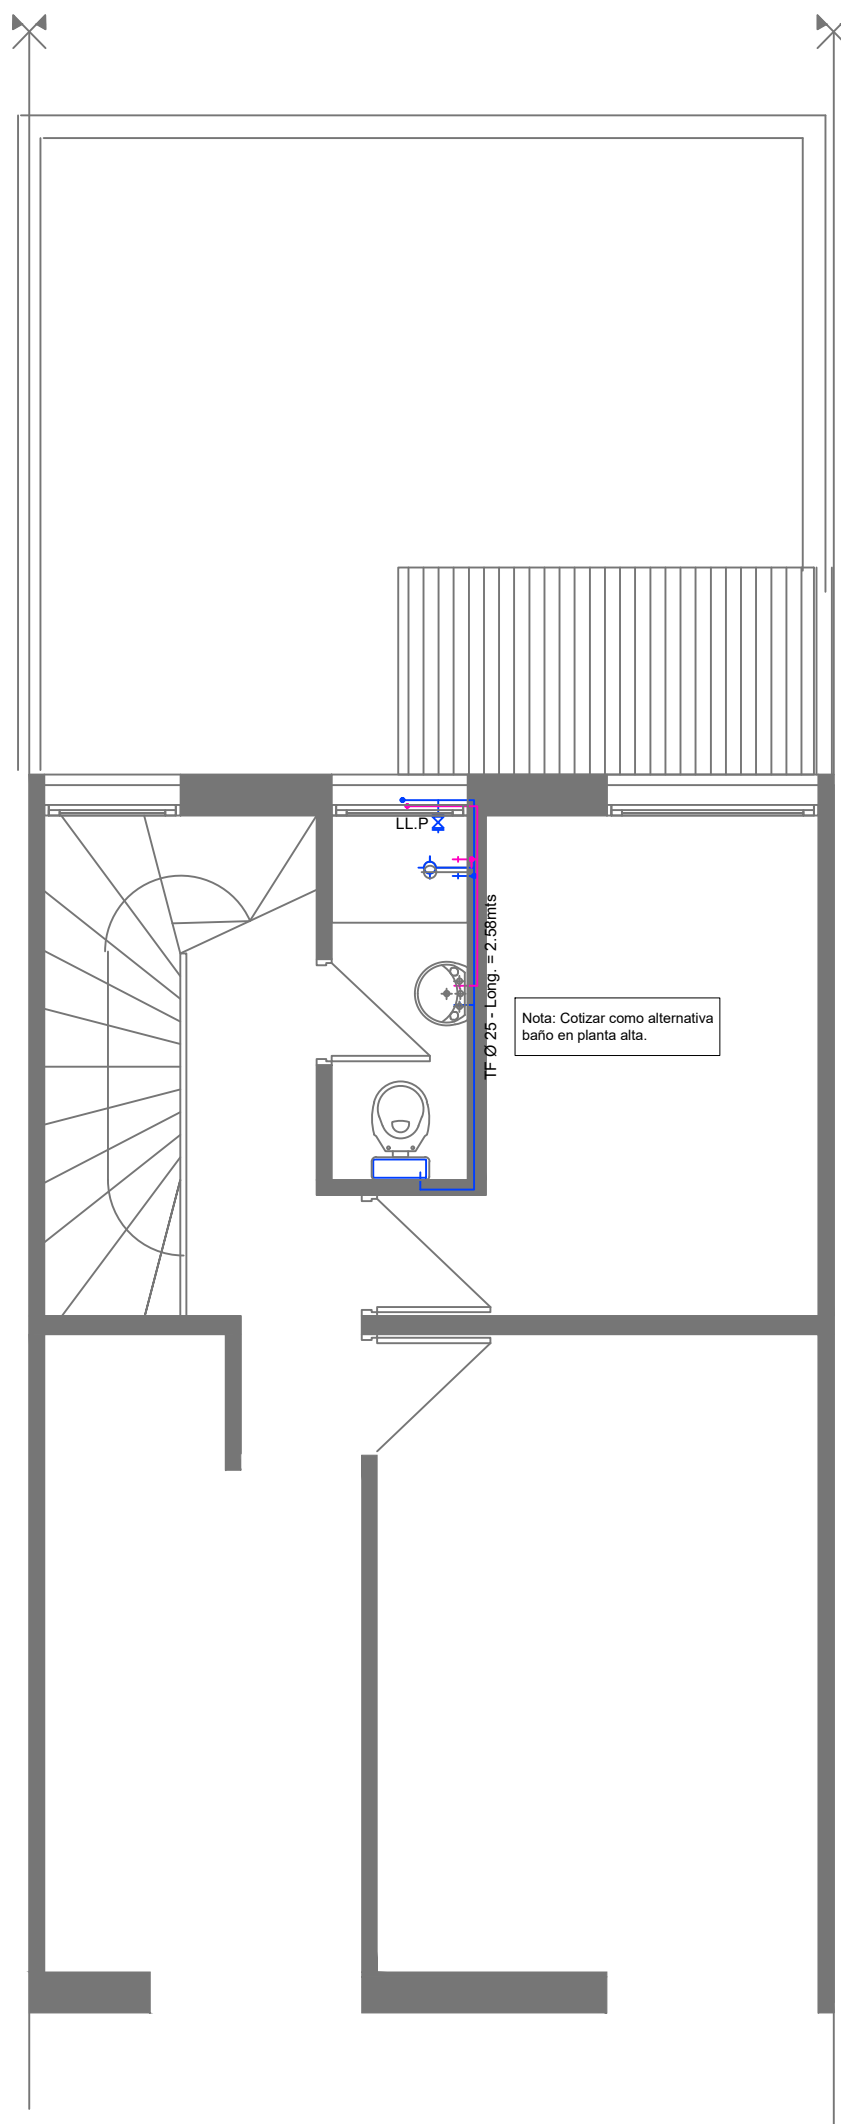



Agencia Nacional
de Vivienda

PROYECTO EJECUTIVO

REALOJOS "PIEDRAS BLANCAS"

UBICACIÓN: Cno. Gral. LEANDRO GÓMEZ entre Homero y César Battie

DPTO.: MONTEVIDEO

LOCALIDAD:

FECHA: 15/12/2023

PADRÓN: N°400.854 Fracción 2
N°400.855 Fracción 2

SUP. TERRENO: 12.772.35m²
12.365.21m²

ESC.: 1/50

REVISIÓN	FECHA	DESCRIPCIÓN
1	15/11/2023	EMISIÓN PARA APROBACIÓN
1	22/11/2023	EMISIÓN PARA APROBACIÓN
3	15/12/2023	EMISIÓN PARA APROBACIÓN

PLANO: ABASTECIMIENTO T4

ANTEPROYECTO: ARQ. ALFREDO PEREDA

TÉCNICO: ARQ. F. SILVA; ARQ. J. CABRERA; ARQ. C. ARISTEGUI

FOR. A2

REV. 03

SECTOR: M1-2-3

LAMINA N°: VS01