


ZAMPEADO C.I. 1 - UNIDADES 2 DORMITORIOS				
UNIDAD	NPT	C.T	C.Z.E	C.Z.S
U37	54,1500	54,1400	53,4400	53,3900
U48	54,0200	54,0100	53,3100	53,2500
U49	53,7000	53,6900	52,9900	52,9300
U60	53,4800	53,4700	52,7700	52,7100
U72	53,4800	53,4700	52,7700	52,7100
U73	53,4800	53,4700	52,7700	52,7100
U76	53,2700	53,2600	52,5600	52,5000
U77	53,1200	53,1100	52,4100	52,3500
U80	52,9200	52,9100	52,2100	52,1500
U81	52,8400	52,8300	52,1300	52,0700
U88	53,0300	53,0200	52,3200	52,2600
U89	53,0300	53,0200	52,3200	52,2600
U92	53,0300	53,0200	52,3200	52,2600
U93	52,8900	52,8800	52,1800	52,1200
U96	52,8000	52,7900	52,0900	52,0300
U97	52,6100	52,6000	51,9000	59,8400

PLANTA TIPOLOGÍA 2 DORMITORIOS  
ESC.: 1/50

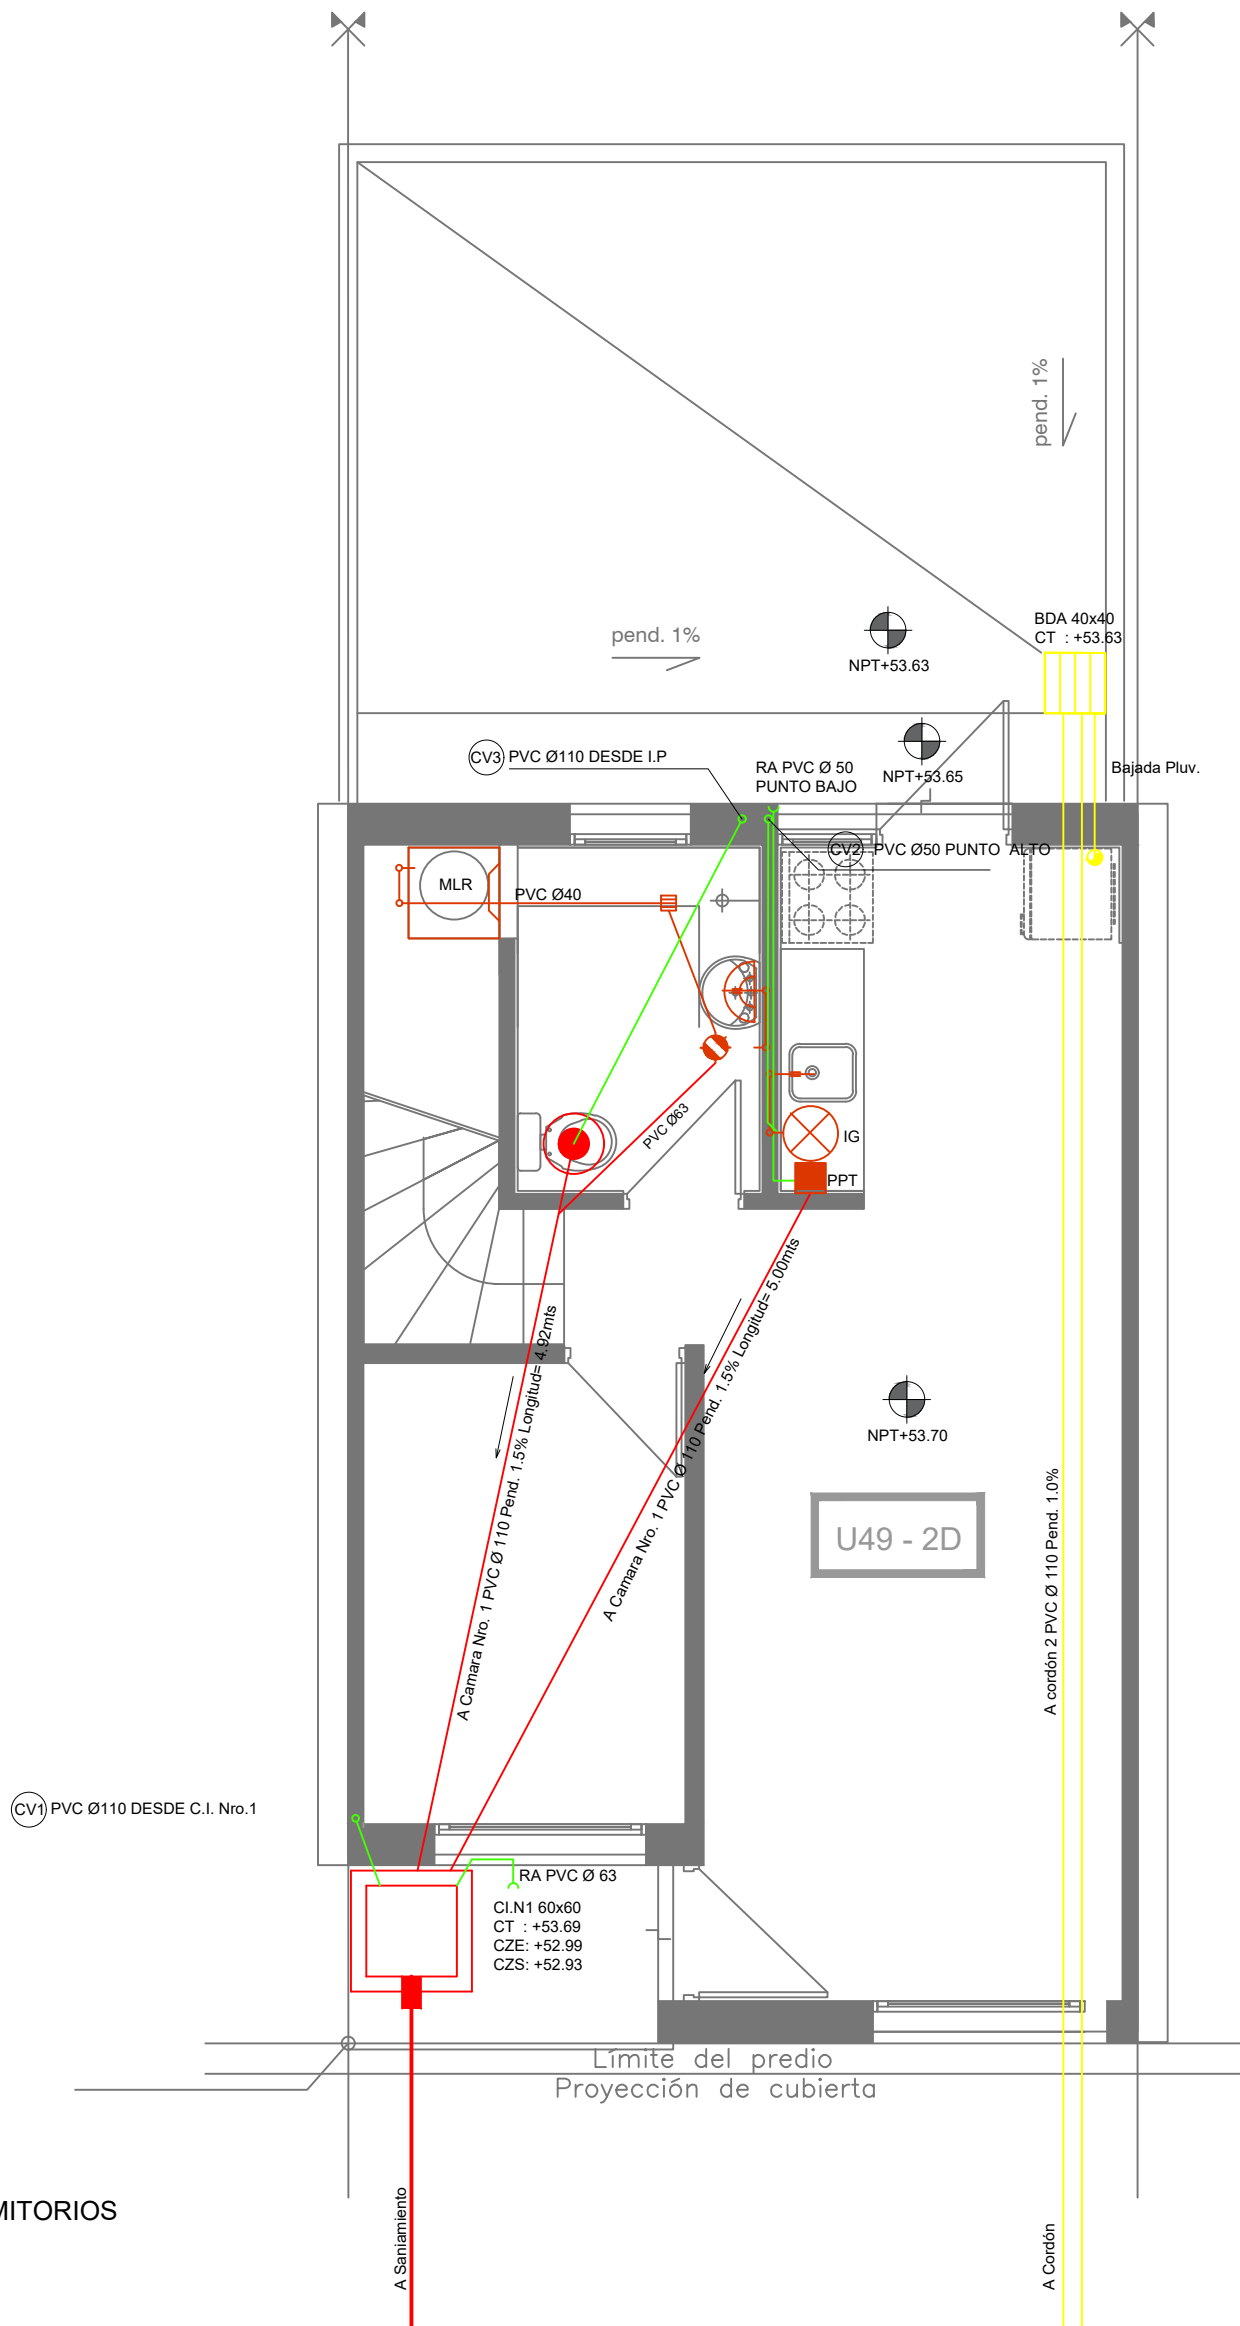



Agencia Nacional  
de Vivienda

PROYECTO EJECUTIVO

REALOJOS "PIEDRAS BLANCAS"

UBICACIÓN: Cno. Gral. LEANDRO GÓMEZ entre Homero y César Battie

DPTO.: MONTEVIDEO

LOCALIDAD:

FECHA: 15/12/2023

PADRÓN: N°400.854 Fracción 2  
N°400.855 Fracción 2

SUP.TERRENO: 12.772.35m²  
12.365.21m²

ESC.: 1/50

REVISIÓN	FECHA	DESCRIPCIÓN	FOR.	REV.
1	15/11/2023	EMISIÓN PARA APROBACIÓN		
2	22/11/2023	EMISIÓN PARA APROBACIÓN		
3	15/12/2023	EMISIÓN PARA APROBACIÓN		

PLANO: DESAGÜES T2D

ANTEPROYECTO: ARQ. ALFREDO PEREDA

TÉCNICO: ARQ. F.SILVA; ARQ. J. CABRERA; ARQ. C. ARISTEGUI

SECTOR: M1-2-3

LAMINA N°: VS02 A