


PLANTA TIPOLOGÍA 4 DORMITORIOS
ESC.: 1/50

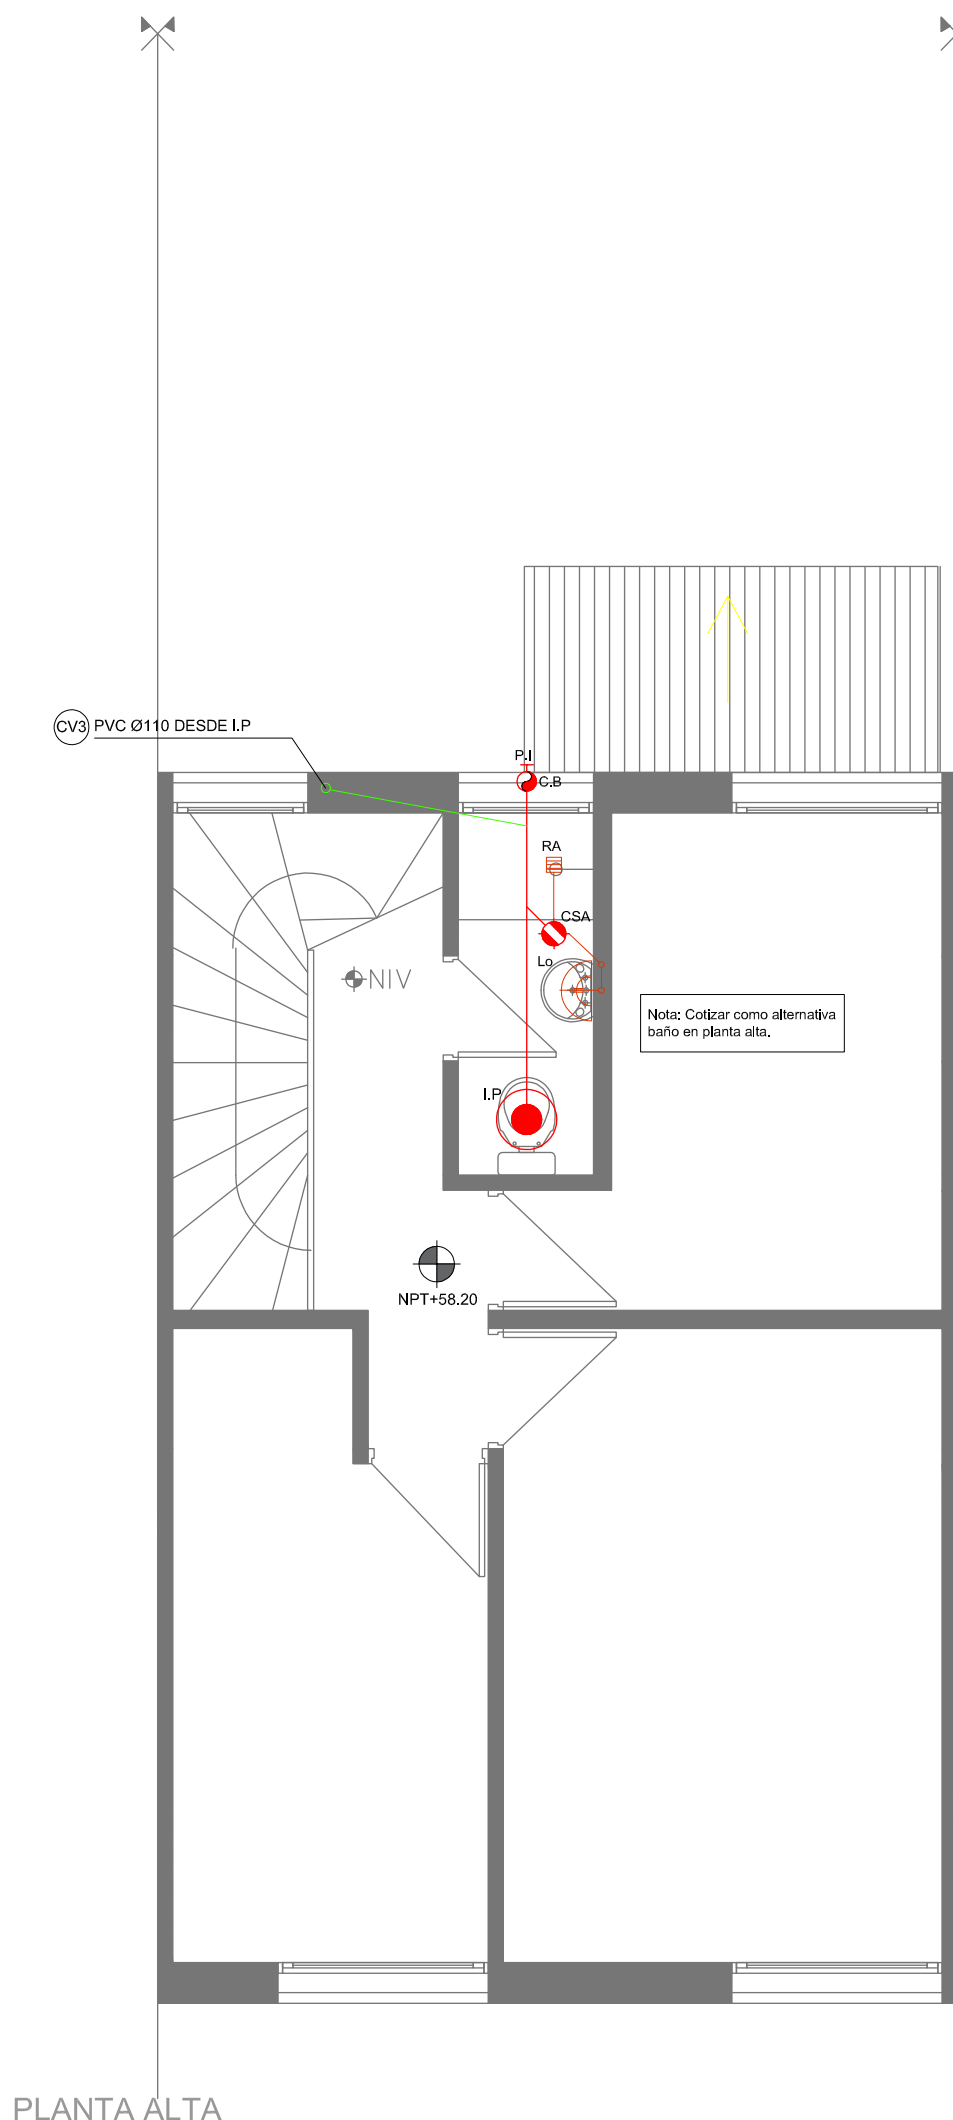

ZAMPEADO C.I 1 - UNIDADES 4 DORMITORIOS				
UNIDAD	N.P.T	C.T	C.Z.E	C.Z.S
U2	55.6000	55.5900	54.6800	54.6200
U3	55.6000	55.5900	54.6800	54.6200
U6	55.6800	55.6700	54.7600	54.7300
U7	55.6800	55.6700	54.7600	54.7300
U10	55.5000	55.4900	54.5800	54.5200
U11	55.3000	55.2900	54.3800	54.3200
U14	55.3000	55.2900	54.3800	54.3200
U15	54.9200	54.9100	54.0000	53.9400
U18	55.2800	55.2700	54.3600	54.3000
U19	55.2800	55.2700	54.3600	54.3000
U22	55.2800	55.2700	54.3600	54.3000
U23	55.2800	55.2700	54.3600	54.3000
U26	54.8600	54.8500	53.9400	53.8800
U27	54.8600	54.8500	53.9400	53.8800
U30	54.5300	54.5200	53.6100	53.5500
U31	54.5300	54.5200	53.6100	53.5500
U34	54.0300	54.0200	53.3200	53.2600
U35	54.0300	54.0200	53.3200	53.2600
U38	54.1500	54.1400	54.2400	54.1800
U39	54.1500	54.1400	54.2400	54.1800
U46	54.0700	54.069	53.159	53.099
U47	54.0200	54.0100	53.1000	53.0400
U50	53.7000	53.6900	52.7800	52.7200
U51	53.6300	53.6200	52.7100	52.6500
U58	53.4800	53.4700	52.5600	52.5000
U59	53.4800	53.4700	52.5600	52.5000
U62	53.6500	53.6400	52.7300	52.6700
U63	53.6500	53.6400	52.7300	52.6700
U66	53.5500	53.5400	52.6300	52.5700
U67	53.5500	53.5400	52.6300	52.5700
U70	53.5400	53.5300	52.6200	52.5600
U71	53.5400	53.5300	52.6200	52.5600
U74	53.4000	53.3900	52.4800	52.4200
U75	53.2700	53.2600	52.3500	52.2900
U78	53.1200	53.1100	52.2000	52.1400
U79	52.9200	52.9100	52.0000	51.9400
U82	52.8400	52.8300	51.9200	51.8600
U83	52.8400	52.8300	51.9200	51.8600
U86	53.0300	53.0200	52.1100	52.0500
U87	53.0300	53.0200	52.1100	52.0500
U90	53.0300	53.0200	52.1100	52.0500
U91	53.0300	53.0200	52.1100	52.0500
U94	52.8900	52.8800	51.9700	51.9100
U95	52.8000	52.7900	51.8800	51.8200
U98	52.6100	52.6000	51.6900	51.6300
U99	52.5100	52.5000	51.5900	51.5300

anv

Agencia Nacional de Vivienda

PROYECTO EJECUTIVO

REALOJOS "PIEDRAS BLANCAS"

UBICACIÓN: Cno. Gral. LEANDRO GÓMEZ entre Homero y César Battie

DPTO.: MONTEVIDEO

LOCALIDAD:

FECHA: 15/12/2023

PADRÓN: N°400.854 Fracción 2

SUP.TERRENO: 12.772.35m²

ESC.: 1/50

N°400.855 Fracción 2

12.365.21m²

REVISIÓN

FECHA

DESCRIPCIÓN

1

15/11/2023

EMISIÓN PARA APROBACIÓN

2

22/11/2023

EMISIÓN PARA APROBACIÓN

3

15/12/2023

EMISIÓN PARA APROBACIÓN

FOR. A2

REV. 03

PLANO: DESAGÜES T4D

SECTOR: M1-2-3

ANTEPROYECTO: ARQ. ALFREDO PEREDA

LÁMINA N°: VS02 A

TECNICO: ARQ. F.SILVA; ARQ. J. CABRERA; ARQ. C. ARISTEGUI