




PLANTA GENERAL

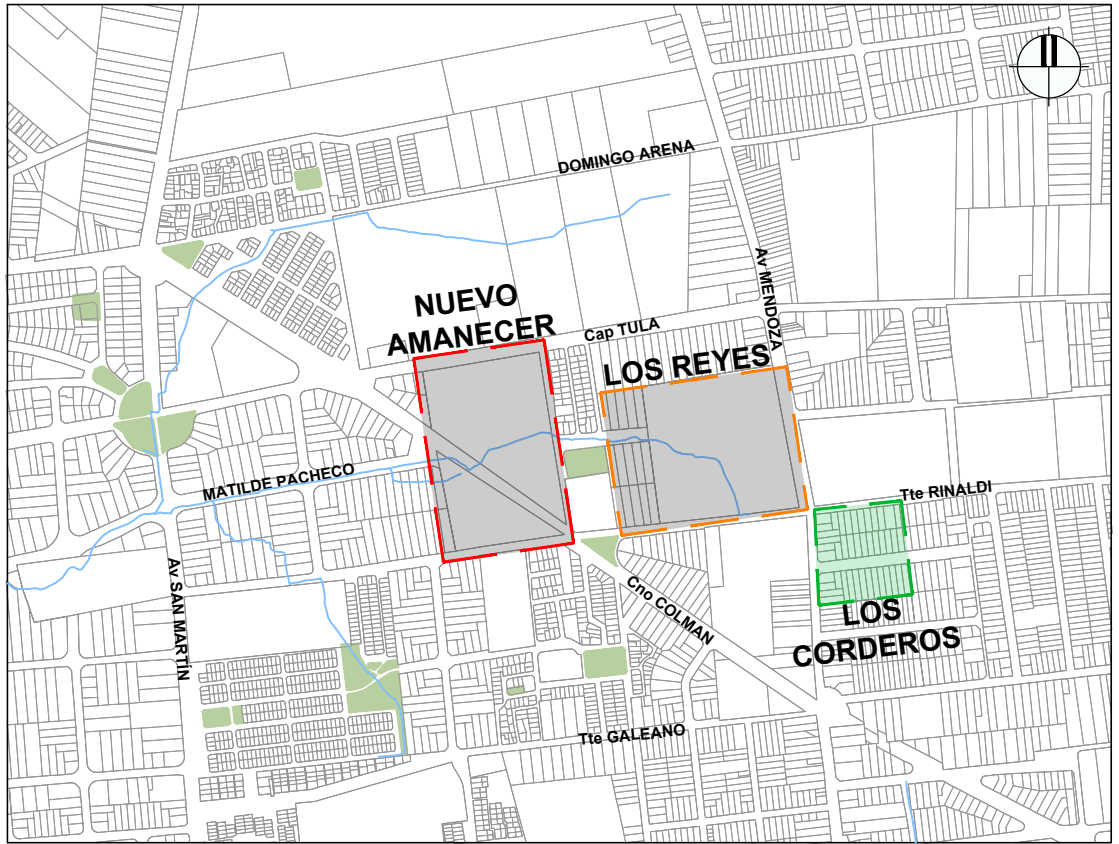

PLANTA DE UBICACIÓN

TABLA DE PUNTOS				TABLA DE PUNTOS			
N°	X	Y		N°	X	Y	
MANZANA 37 A= 3296.28 m²				MANZANA 41 A= 2760.45 m²			
1	817.5324	2548.9194		30	709.8644	2556.5877	
2	828.1432	2557.6024		31	711.4104	2557.8511	
3	830.9320	2580.0163		32	722.4216	2644.5948	
4	829.7238	2581.6338		33	721.2160	2646.1903	
5	742.6254	2593.8384		34	693.1881	2650.1175	
6	741.0413	2592.6178		35	691.6126	2648.8873	
7	736.4092	2556.1542		36	682.1795	2559.9972	
8	737.6751	2554.6097		37	683.4626	2558.4647	
MANZANA 38 A= 3341.13 m²				MANZANA 43 A= 1154.20 m²			
9	831.1632	2593.5483		38	722.7062	2658.0987	
10	832.7647	2594.7461		39	724.2950	2659.3131	
11	836.9691	2628.5376		40	728.5472	2692.7863	
12	835.7714	2630.1392		41	727.3240	2694.3686	
13	748.7756	2642.3283		42	698.2824	2698.2304	
14	747.1860	2641.1148		43	696.7100	2696.9954	
15	742.8772	2607.3409		44	693.1786	2663.6392	
16	744.0879	2605.7490		45	694.4071	2662.0639	
MANZANA 39 A= 3345.92 m²				MANZANA 42 A= 2876.36 m²			
17	837.2119	2642.0622		46	652.3285	2560.6781	
18	838.8027	2643.2742		47	668.6768	2559.5964	
19	843.0338	2677.2799		49	670.2060	2560.8849	
20	841.8196	2678.8691		50	684.0145	2699.5373	
21	754.9331	2690.8196		51	689.2113	2707.0106	
22	753.3437	2689.6030		52	696.0784	2714.7058	
23	749.0509	2655.8101		53	669.0021	2718.4972	
24	750.2828	2654.2347					
MANZANA 40 A= 672.97 m²							
25	843.2746	2690.7881					
26	844.8653	2692.0003					
27	846.6672	2705.8096					
28	802.6972	2711.5526					
29	800.6487	2696.6457					

REFERENCIA	
SÍMBOLO	DESCRIPCIÓN
---	LÍMITE PADRONES LOS CORDEROS
---	RETIRO FRONTAL
---	MANZANA CATASTRAL
---	CORDÓN
---	AFECTACIÓN CAMINO TENIENTE RINALDI (SEGÚN PLANO IMM N°20973-C)
---	AFECTACIÓN ENSANCHE AV. DON PEDRO DE MENDOZA (SEGÚN PLANO IMM N°20973-C)
---	EJE DE CALLES EXISTENTES
✕	MOJÓN

NOTAS				
- LAS COTAS PLANIMÉTRICAS ESTÁN EXPRESADAS EN METROS.				
- LOS NIVELES ALTIMÉTRICOS ESTÁN EXPRESADOS EN METROS Y REFERIDAS AL CERO WHARTON.				
- LAS COORDENADAS X e Y ESTÁN REFERENCIADAS AL CERO PLANIMÉTRICO DEL RELEVAMIENTO REALIZADO EN BASE A LA PROYECCIÓN TRANSVERSAL MERCATOR CON MERIDIANO DE CONTACTO 96°09' 16.6192" OESTE Y LATITUD ORIGEN 34° 49' 34.02482" SUR.				
Nro:	FECHA:	PROY.	APROBADO	REVISIÓN
00	SEPTIEMBRE	MG	JV	EMISIÓN INICIAL

Ministerio de Vivienda y Ordenamiento Territorial

Programa Mejoramiento de Barrios

Coejecutor:

Plano:

AMANZANAMIENTO PROYECTADO

PLANTA GENERAL

Asentamiento:

NUEVO AMANECECER - LOS REYES

Nº Plano:

F03

Ubicación:

MONTEVIDEO

Escala:

1:500

Fecha:

SEPTIEMBRE 2023

Técnico:

Ing. Agrim. Miguel Gavirondo

Coordinador:

Ing. JOSÉ VALENA

Firma:

Firma:

Equipo Técnico:

NA-LR-F01-F04.dwg