




CORTE BB  
1:100

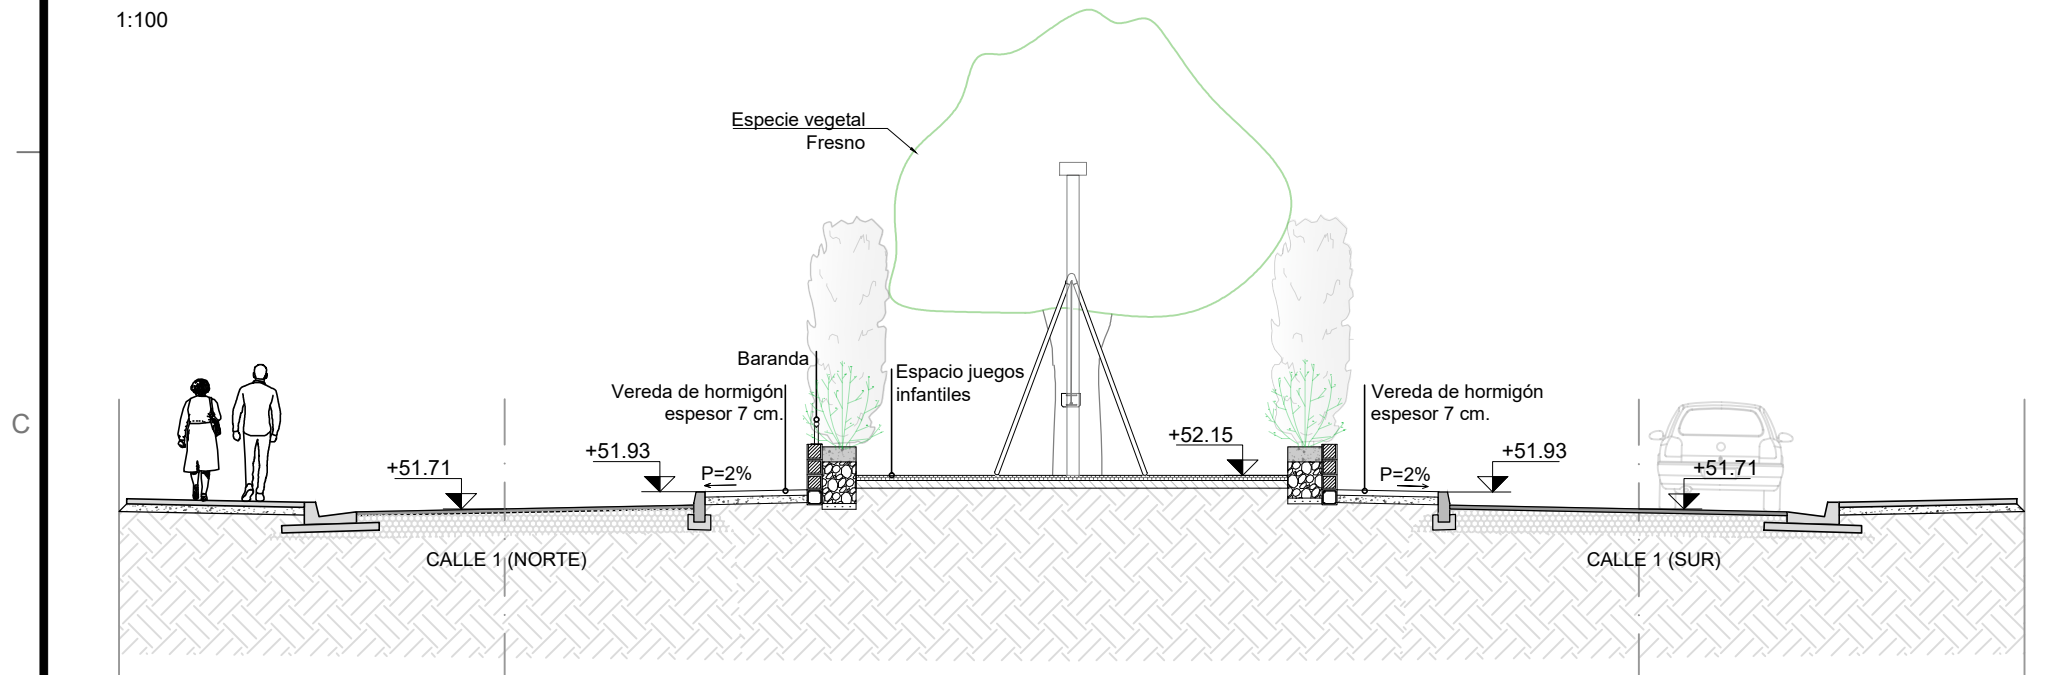


CORTE CC  
1:100

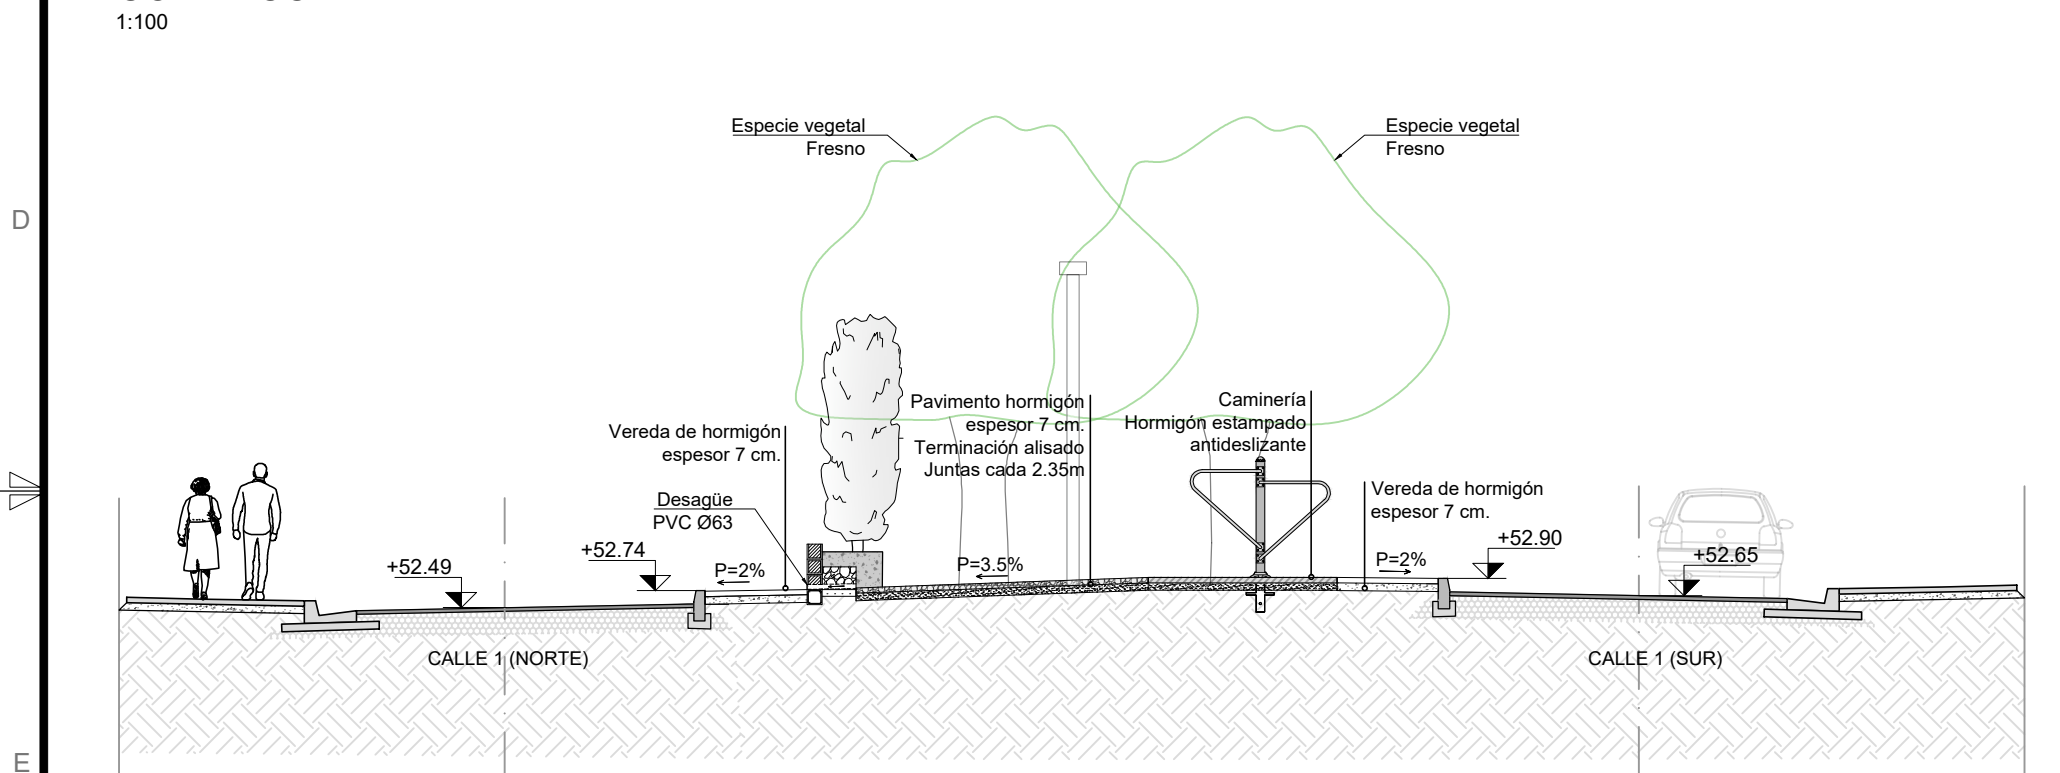


CORTE DD  
1:100

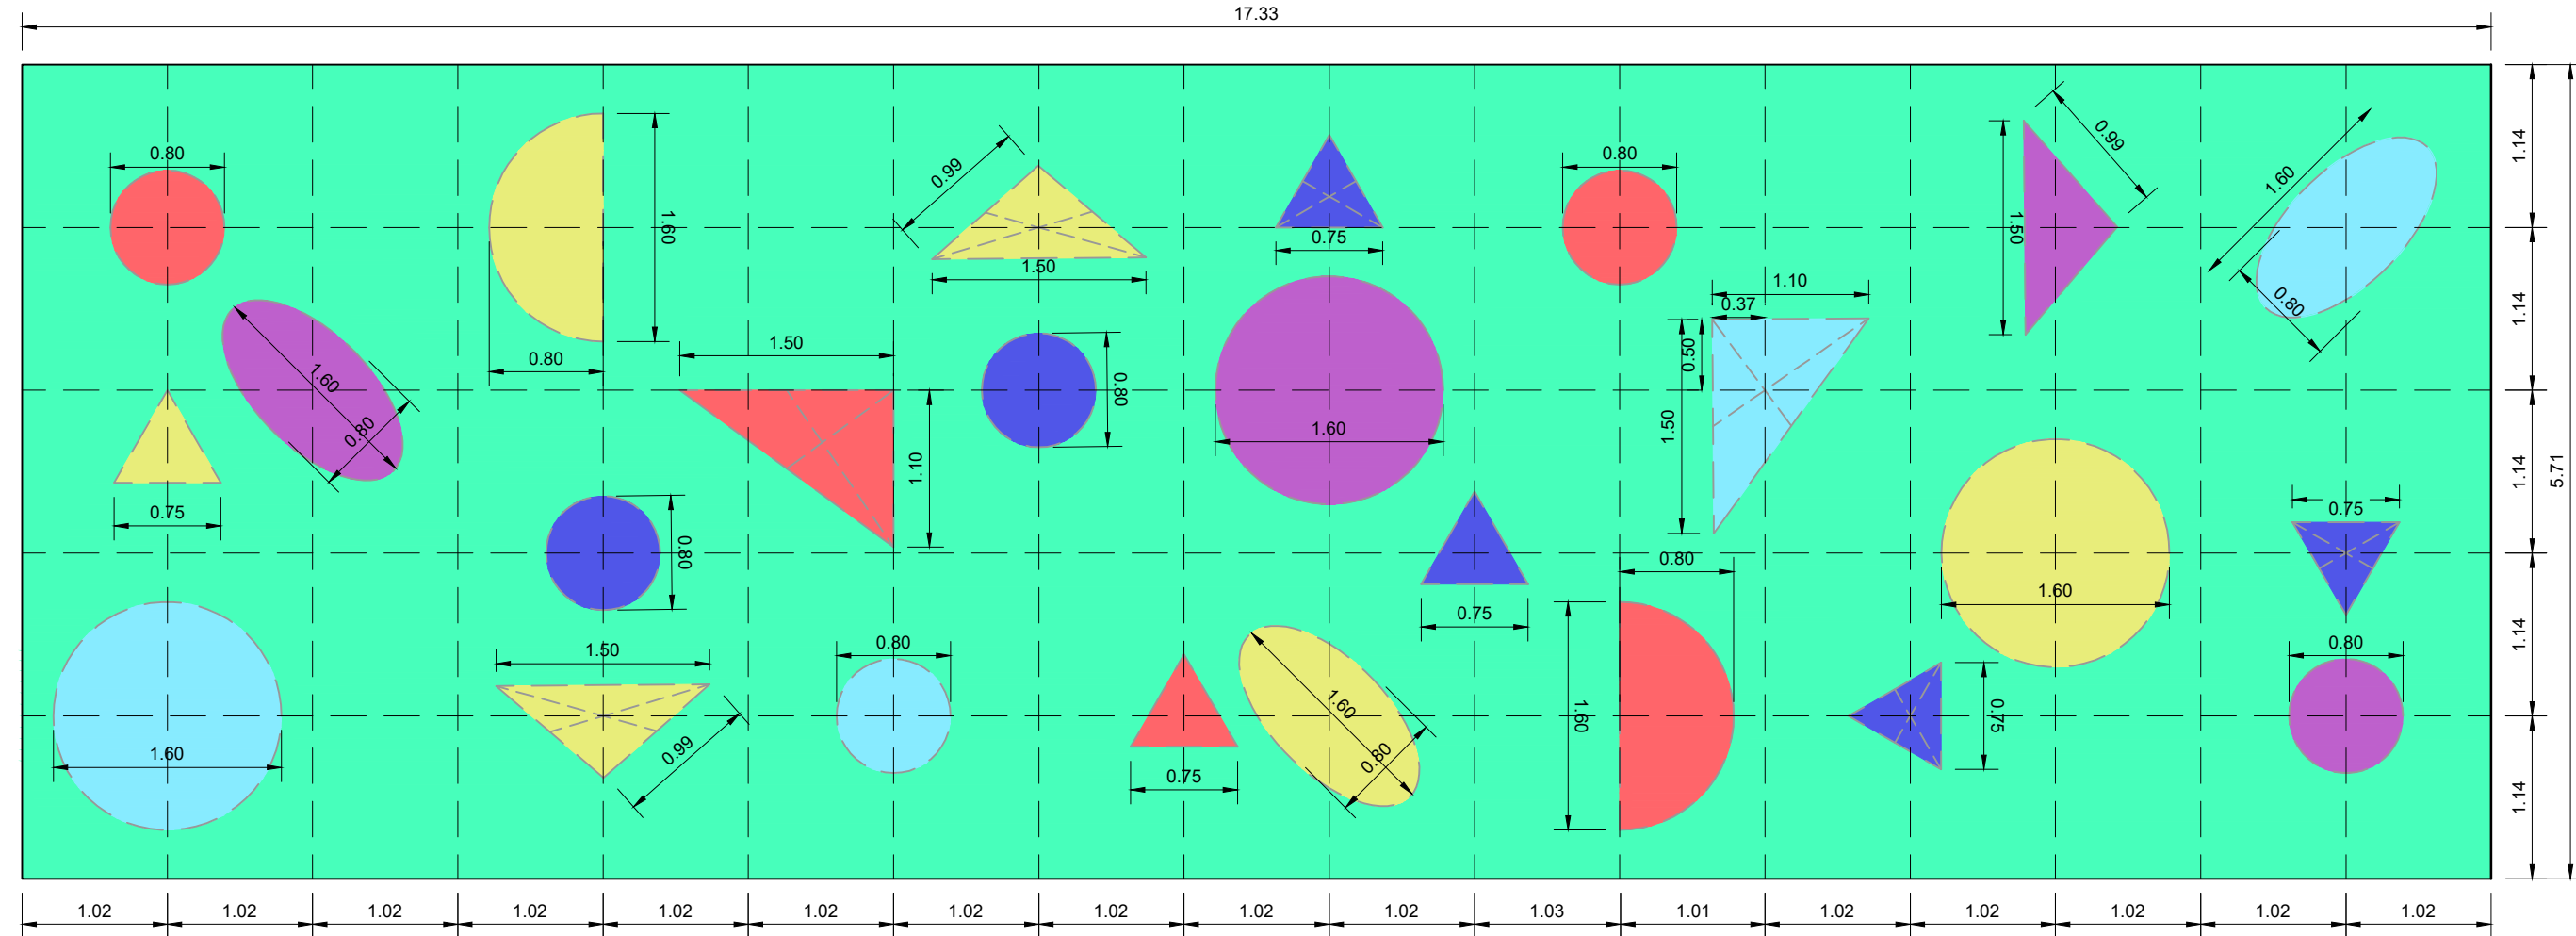

ESPACIO JUEGOS INFANTILES SECTOR REALOJOS  
PAVIMENTO CAUCHO COLOREADO  
Esc: 1:50

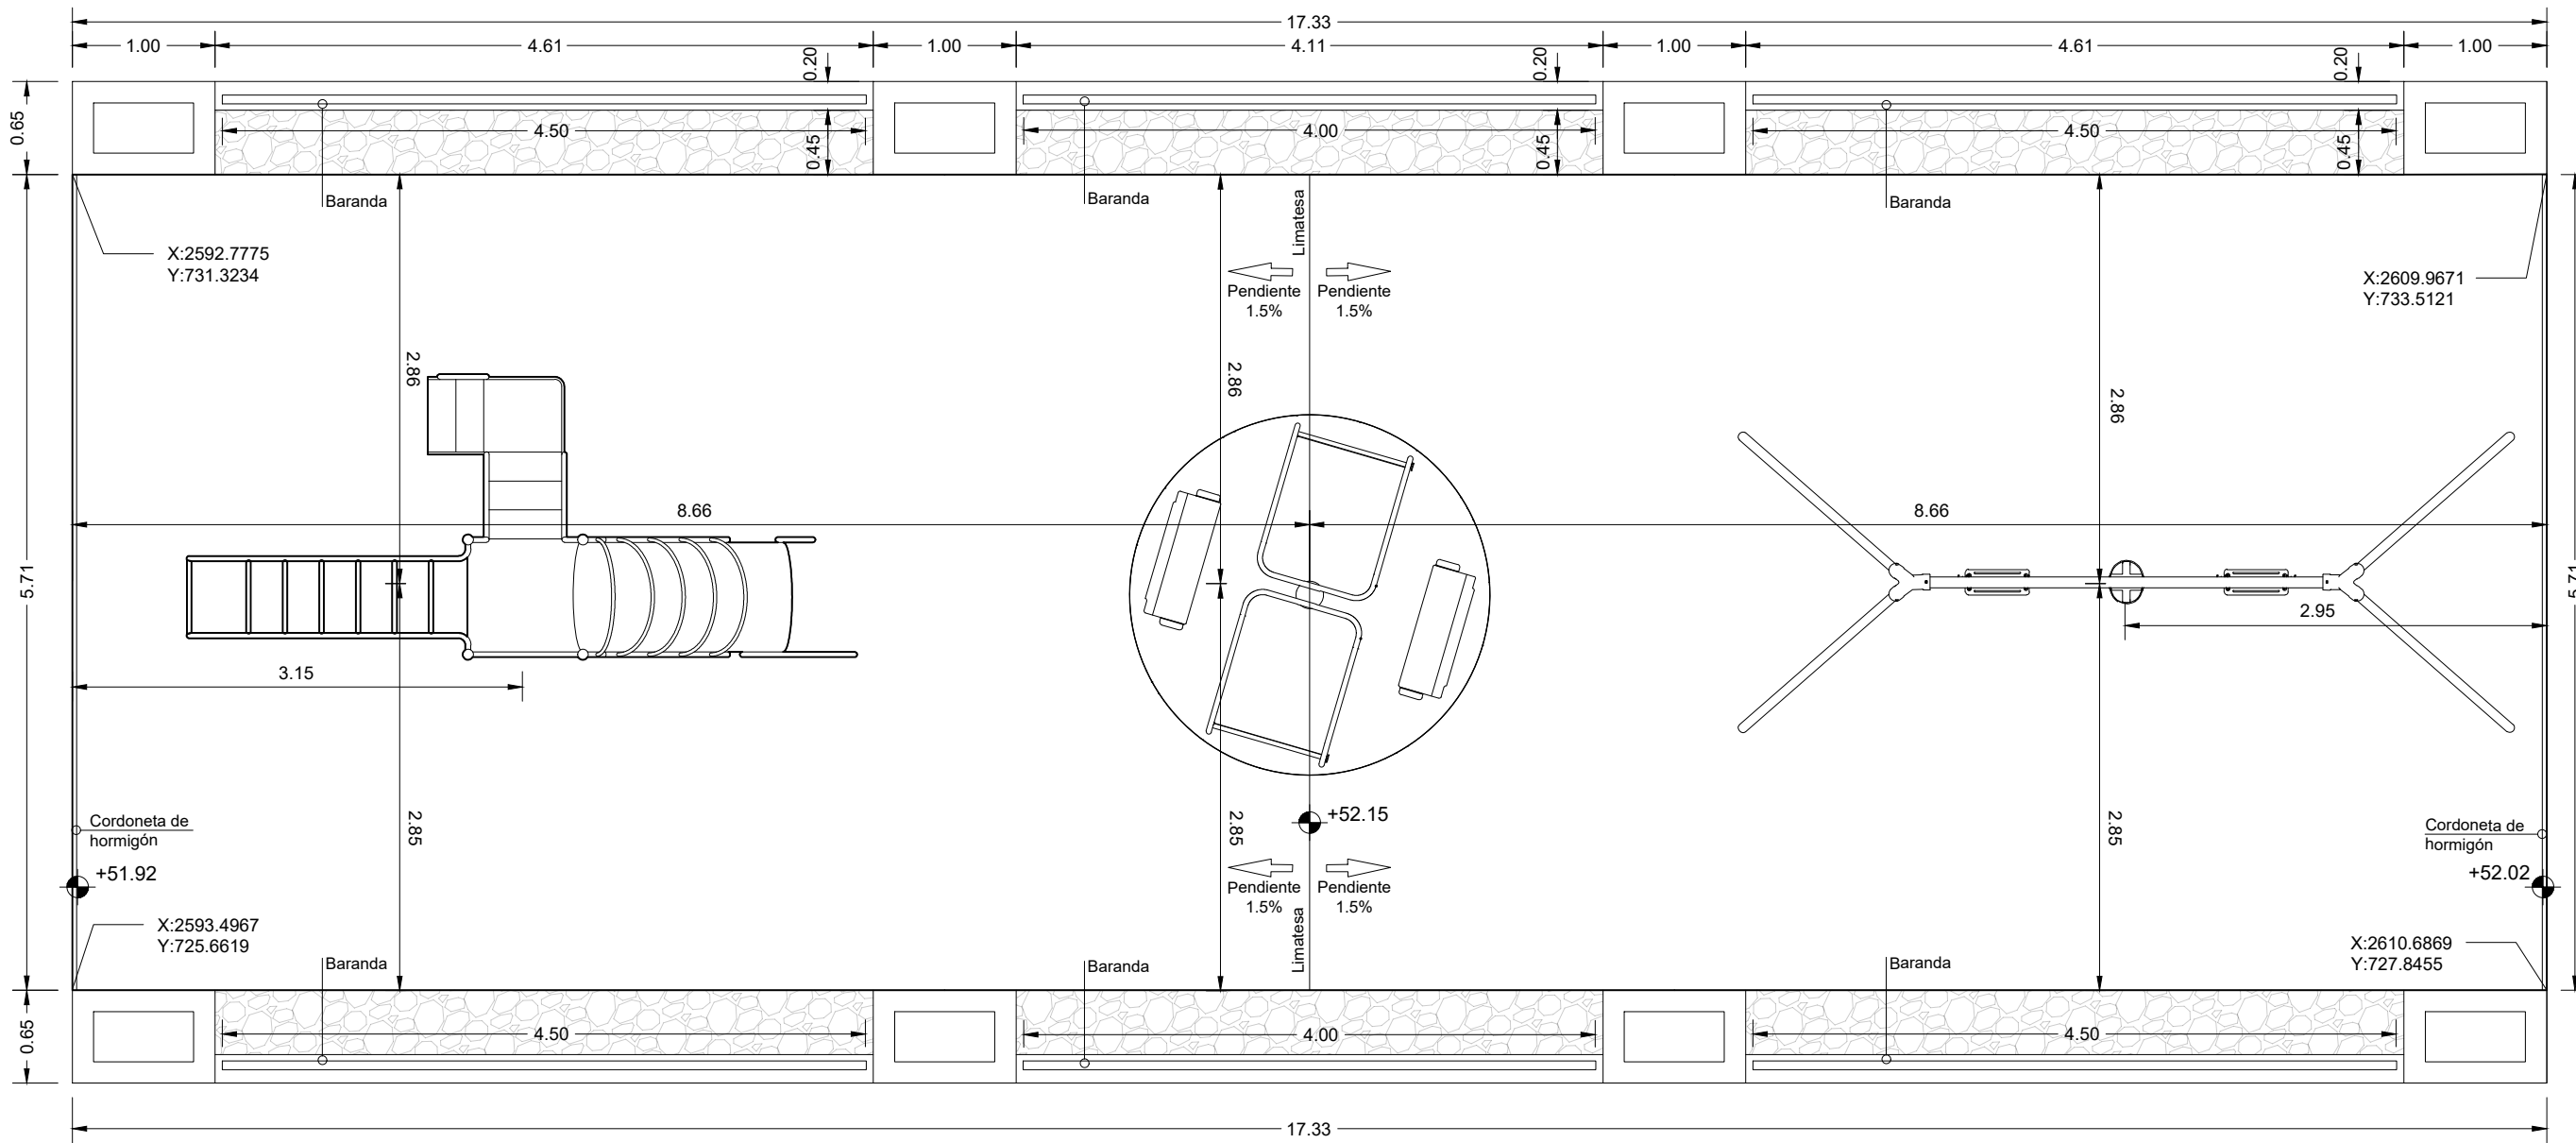

ESPACIO JUEGOS INFANTILES SECTOR REALOJOS  
PAVIMENTO CAUCHO COLOREADO  
Esc: 1:50

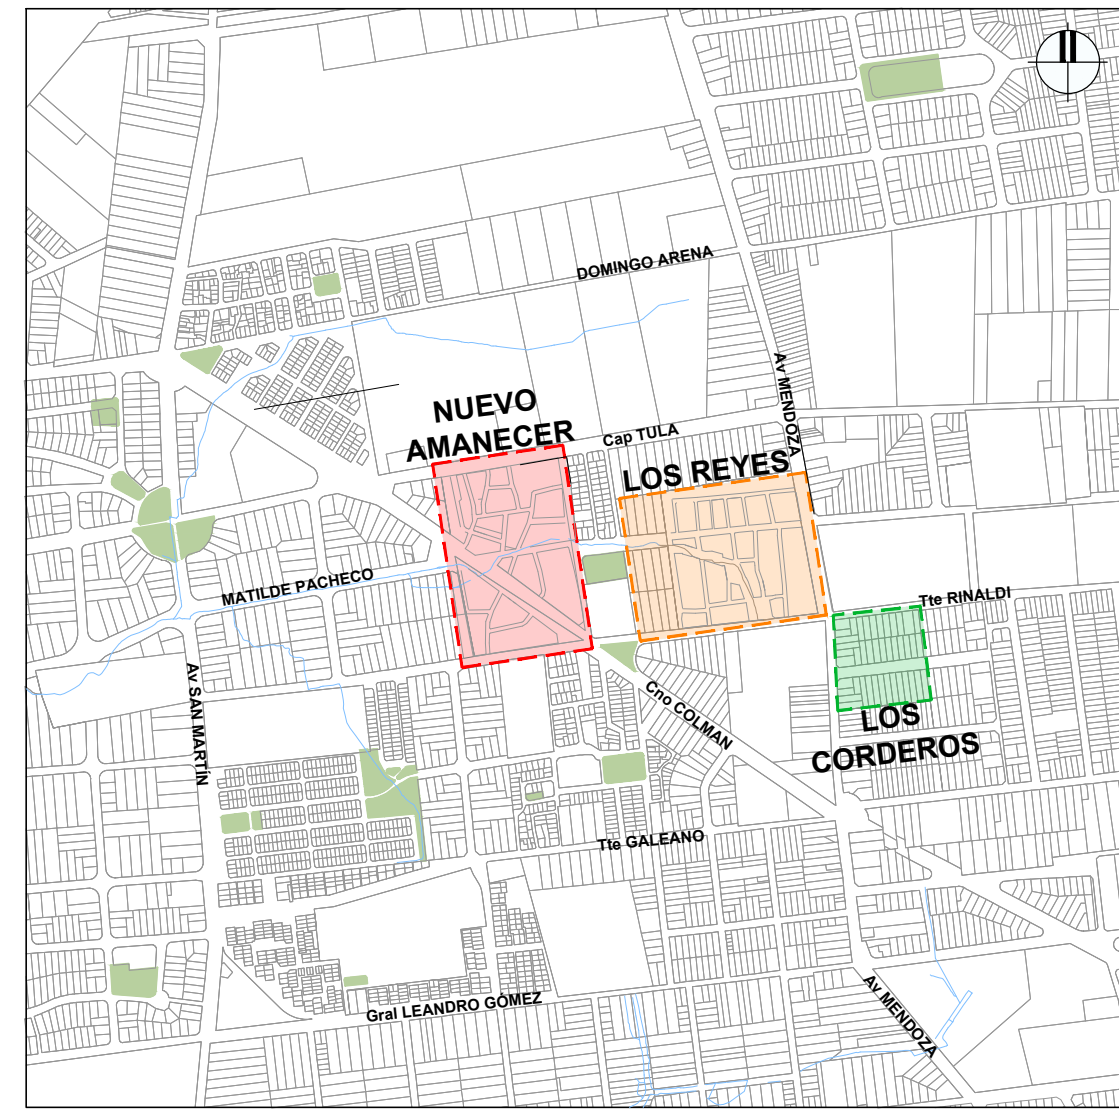


PLANTA DE UBICACIÓN

REFERENCIAS	
SÍMBOLO	DENOMINACIÓN
	CALLES NUEVAS
	CALLES EXISTENTES A INTERVENIR
	MURO SOBRE LÍMITE DE PROPIEDADES
	MONOLÍTICO LAVADO CON PIEDRA PARTIDA
	HORMIGÓN ESTAMPADO ANTIDESLIZANTE
	VEREDA HORMIGÓN
	ÁLAMO (EN MURO PERIMETRAL)
	FRESNO
	TIMBO
	COLUMNA Y LUMINARIA DE HORMIGÓN DE 6m DE ALTURA NUEVA
	LUMINARIA SIMPLE
	LUMINARIA DOBLE
	PAPELERA DE METAL (VER DETALLE)
	BANCO DE HORMIGÓN CICLOPEO

NOTAS

- LAS COTAS PLANIMÉTRICAS ESTÁN EXPRESADAS EN METROS.
- LOS NIVELES ALTIMÉTRICOS ESTÁN EXPRESADOS EN METROS Y REFERIDAS AL CERO WHARTON.
- LAS COORDENADAS X e Y ESTÁN REFERENCIADAS AL CERO PLANIMÉTRICO DEL RELEVAMIENTO REALIZADO EN BASE A LA PROYECCIÓN TRANSVERSAL MERCATOR CON MERIDIANO DE CONTACTO 56°09' 16.61972" OESTE Y LATITUD ORIGEN 34° 49' 34.02482" SUR.

Nro.	FECHA:	PROY.	APROBADO	REVISIÓN
00	15/09/2023	LB/FZ	JV	EMISIÓN INICIAL




Ministerio de Vivienda y Ordenamiento Territorial

Programa Mejoramiento de Barrios

Coejecutor:

Plano: **Equipamiento Urbano Proyectado**

**Corte y Detalles**

Asentamiento:	NUEVO AMANECEER - LOS REYES	Nº Plano:
Ubicación:	MONTEVIDEO	<b>EBU01-14</b>
Escala:	100 / 1:50 / 1:20 / 1:10 / 1:1	Fecha: SETIEMBRE 2023
Técnico:	Arq. LETICIA BISIO	Coordinador:
Firma:	Arq. FEDERICO ZABALZA	Ing. JOSÉ VALENA
Equipo Técnico:		EBU01-LC.dwg