




PLANTA NIVEL ±0.00  
DISTRIBUCIÓN Y REPLANTEO  
ESCALA 1:50

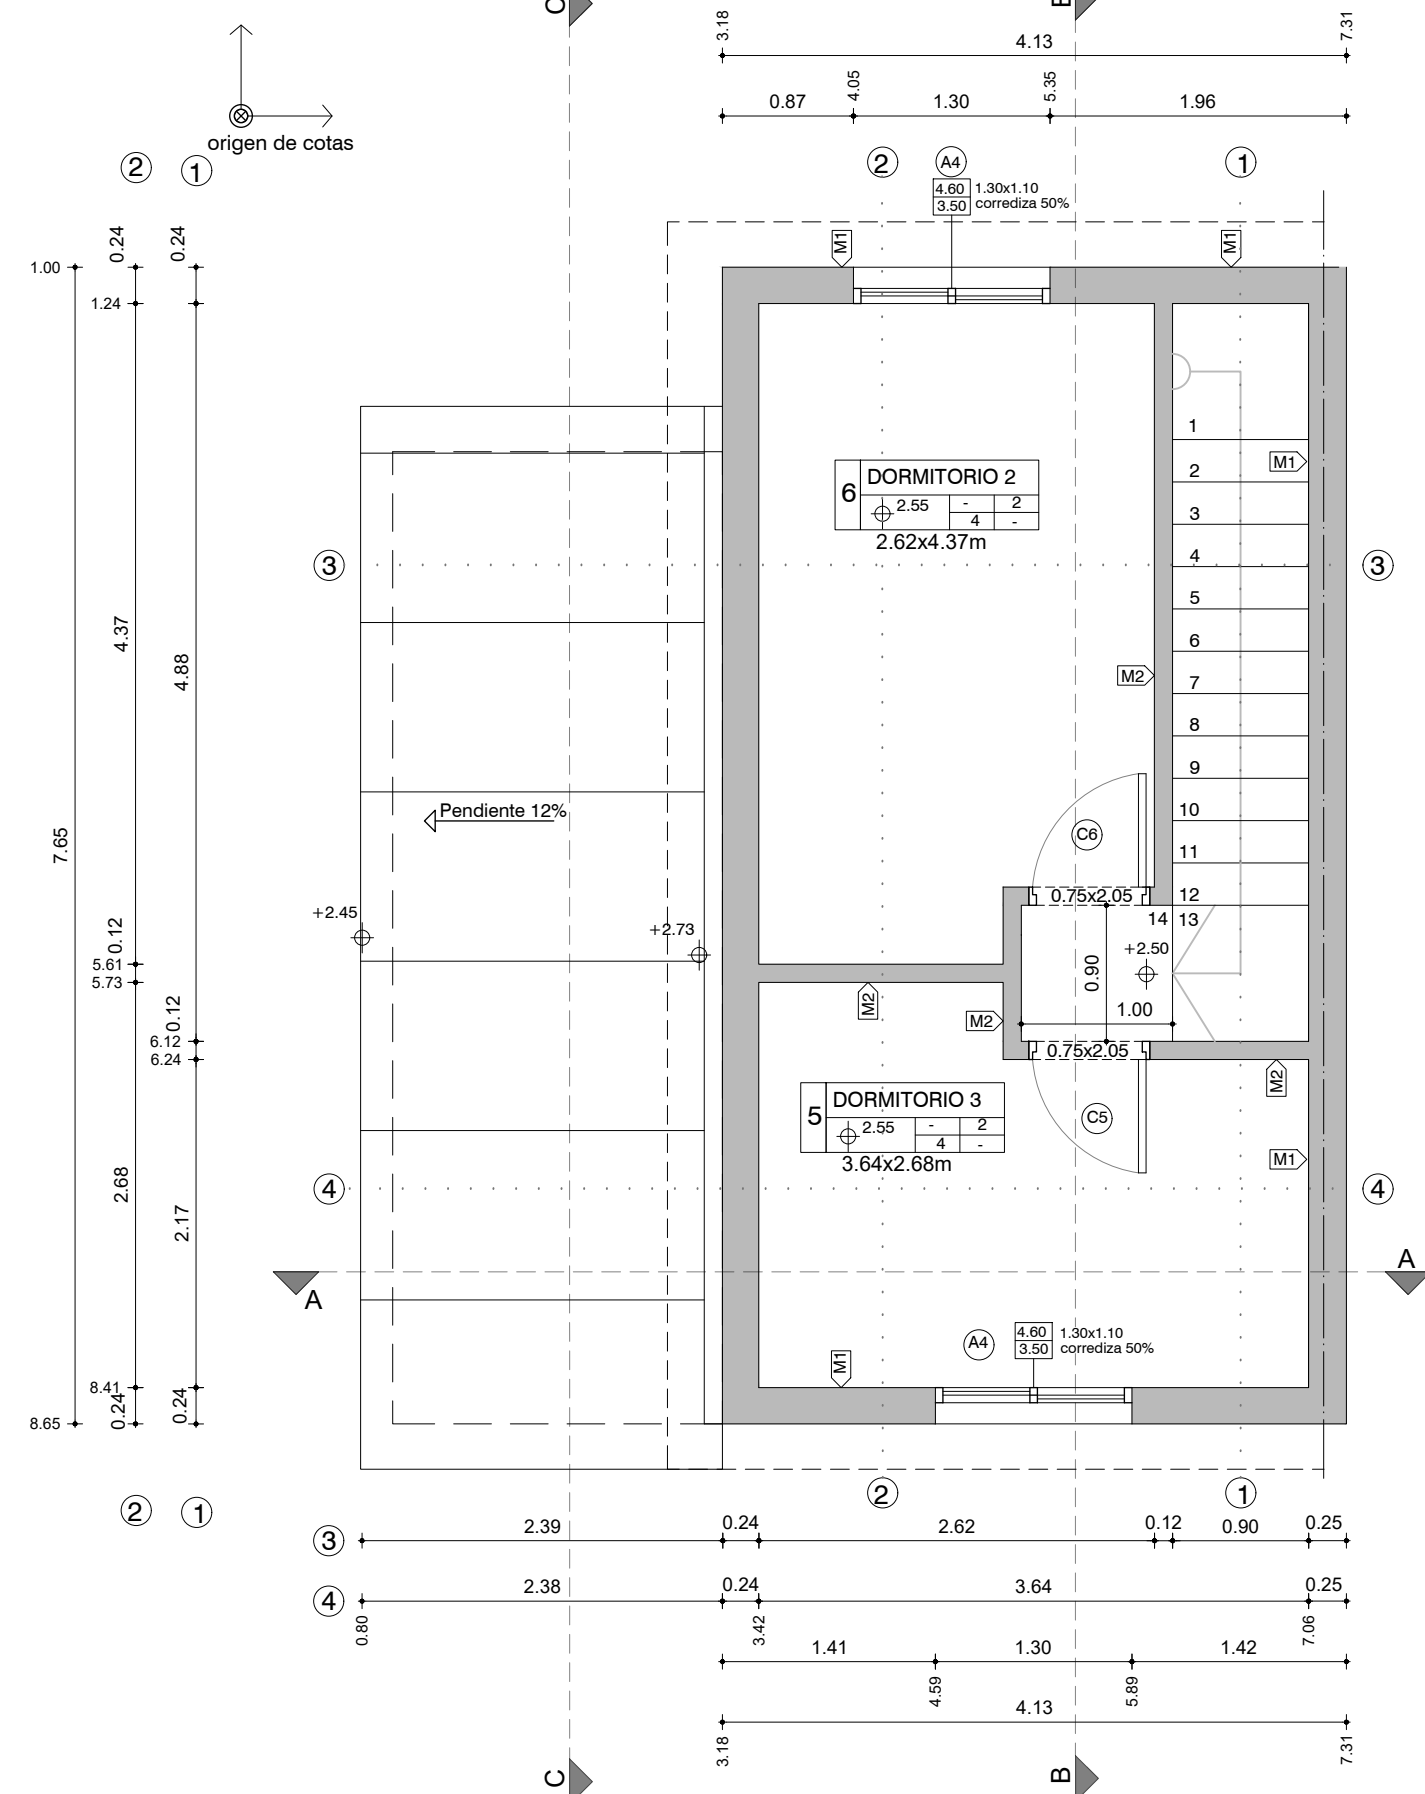

PLANTA NIVEL +2.55  
DISTRIBUCIÓN Y REPLANTEO  
ESCALA 1:50

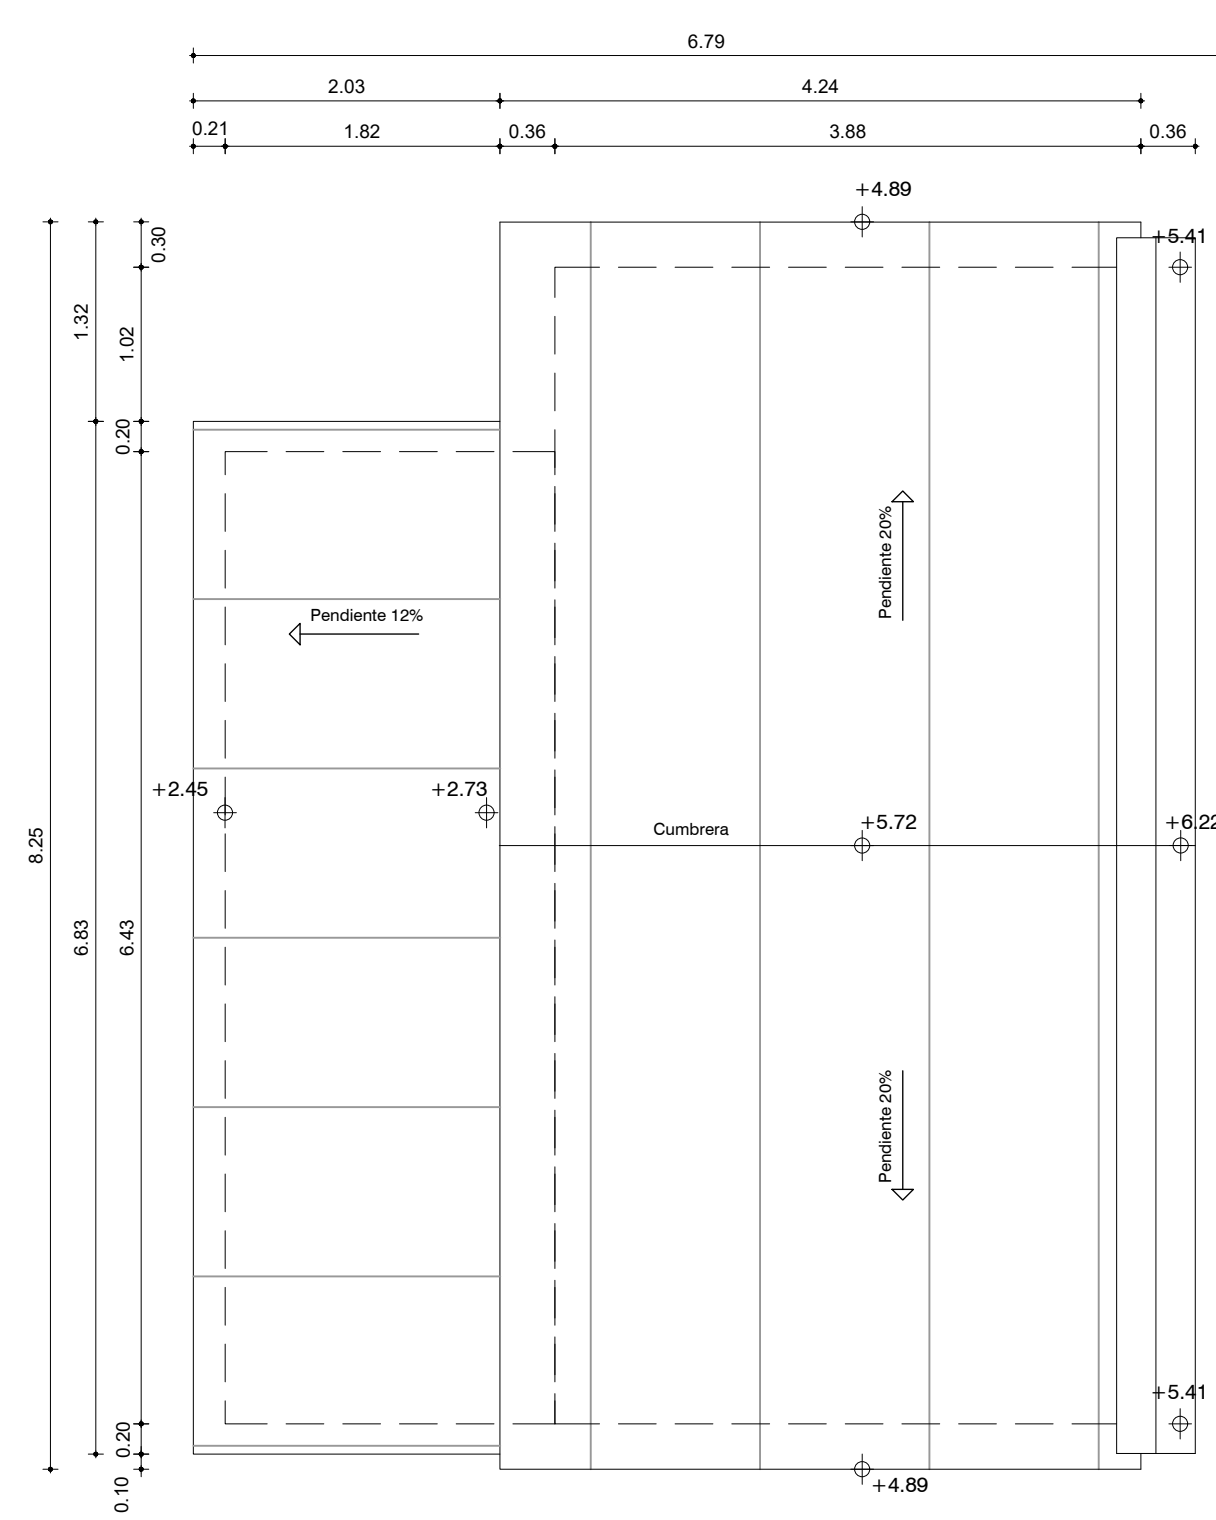

PLANTA DE TECHOS  
ESCALA 1:50

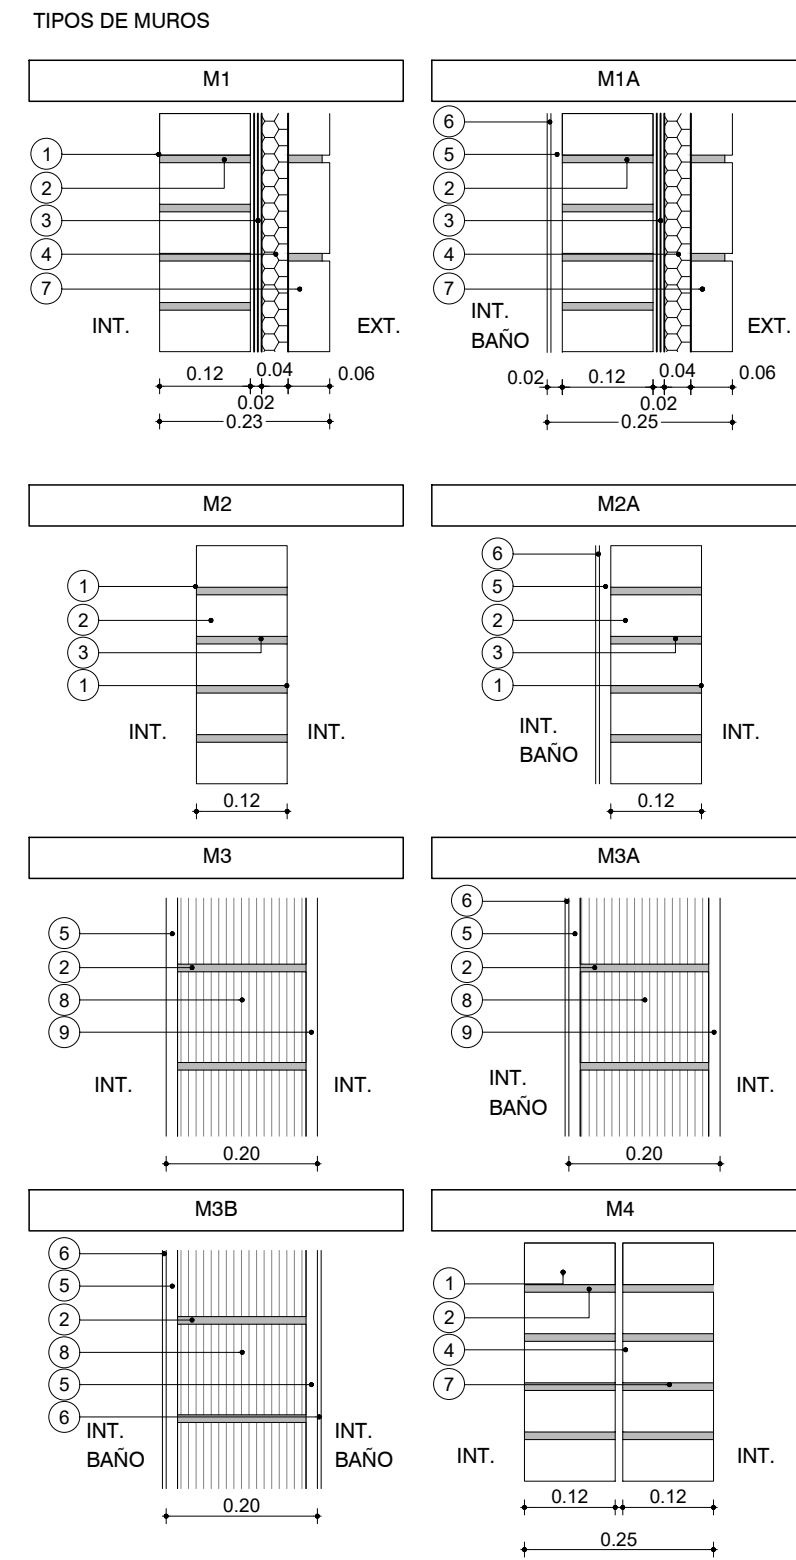

- REFERENCIAS
1. LADRILLO DE CAMPO 5cm x 12cm x 25cm ENRASADO
  2. MORTERO DE ASIENTO e=1cm
  3. ARENA Y PORTLAND C/ HIDRÓFUGO
  4. POLIESTIRENO EXPANDIDO
  5. REVOQUE GRUESO s/MCP (EXT: TIPO B, INT: TIPO C)
  6. REVESTIMIENTO CERÁMICO 30x60cm s/MCP
  7. LADRILLO DE CAMPO 5cm x 12cm x 25cm ENRASADO
  8. TICHOLLO "REJILLÓN" 12cm x 17cm x 25cm
  9. REVOQUE TERCIOADO (1 PARTE TIPO C + 1 PARTE TIPO D)

#### PLANILLA DE TERMINACIONES

- 1-HORMIGÓN VISTO  
2-LADRILLO ENRASADO PINTADO  
3-ZÓCALO MADERA  
4-HORMIGÓN LLANEADO  
5-BALDOSA CERÁMICA 30X80CM H=1.80MT  
6-BALDOSA CERÁMICA 30 X 30CMS  
7- AZULEJO SIMESADA Y COCINA 60CM  
8- PANEL CHAPA PREPINTADA PINTURA POLIÉSTER BLANCO

DESTINO		
NP	Cielorraso	Pared
	Piso	Zócalo

#### NOTAS

- LAS COTAS PLANIMÉTRICAS ESTÁN EXPRESADAS EN METROS.
- LOS NIVELES ALTIMÉTRICOS ESTÁN EXPRESADOS EN METROS.
- LAS ALTIMETRÍAS ESPECÍFICAS DE CADA VIVIENDA SE REFERENCIARÁN A LAS COTAS DE UMBRAL GRAFICADAS EN EL PLANO DE UBICACIÓN E IMPLANTACIÓN.

PARA LICITAR  
NO APTO PARA CONSTRUCCIÓN

Nro:	FECHA:	PROY.	APROBADO	REVISIÓN
00	18/12/2023	LB/FZ	JV	EMISIÓN INICIAL

Coejecutor:	
Plano:	
<b>Albañilería</b>	
<b>Vivienda 2N3D I. Plantas.</b>	
Asentamiento:	NUEVO AMANECEER - LOS REYES
Ubicación:	MONTEVIDEO
Escala:	1:50
Fecha:	DICIEMBRE 2023
Técnico:	Arq. LETICIA BISIO Arq. FEDERICO ZABALZA
Coordinador:	Ing. JOSÉ VALENA
Firma:	
Equipo Técnico:	
Nº Plano:	VA02-07
	NA-LR_2N3D