




FACHADA PRINCIPAL
ESCALA 1:50

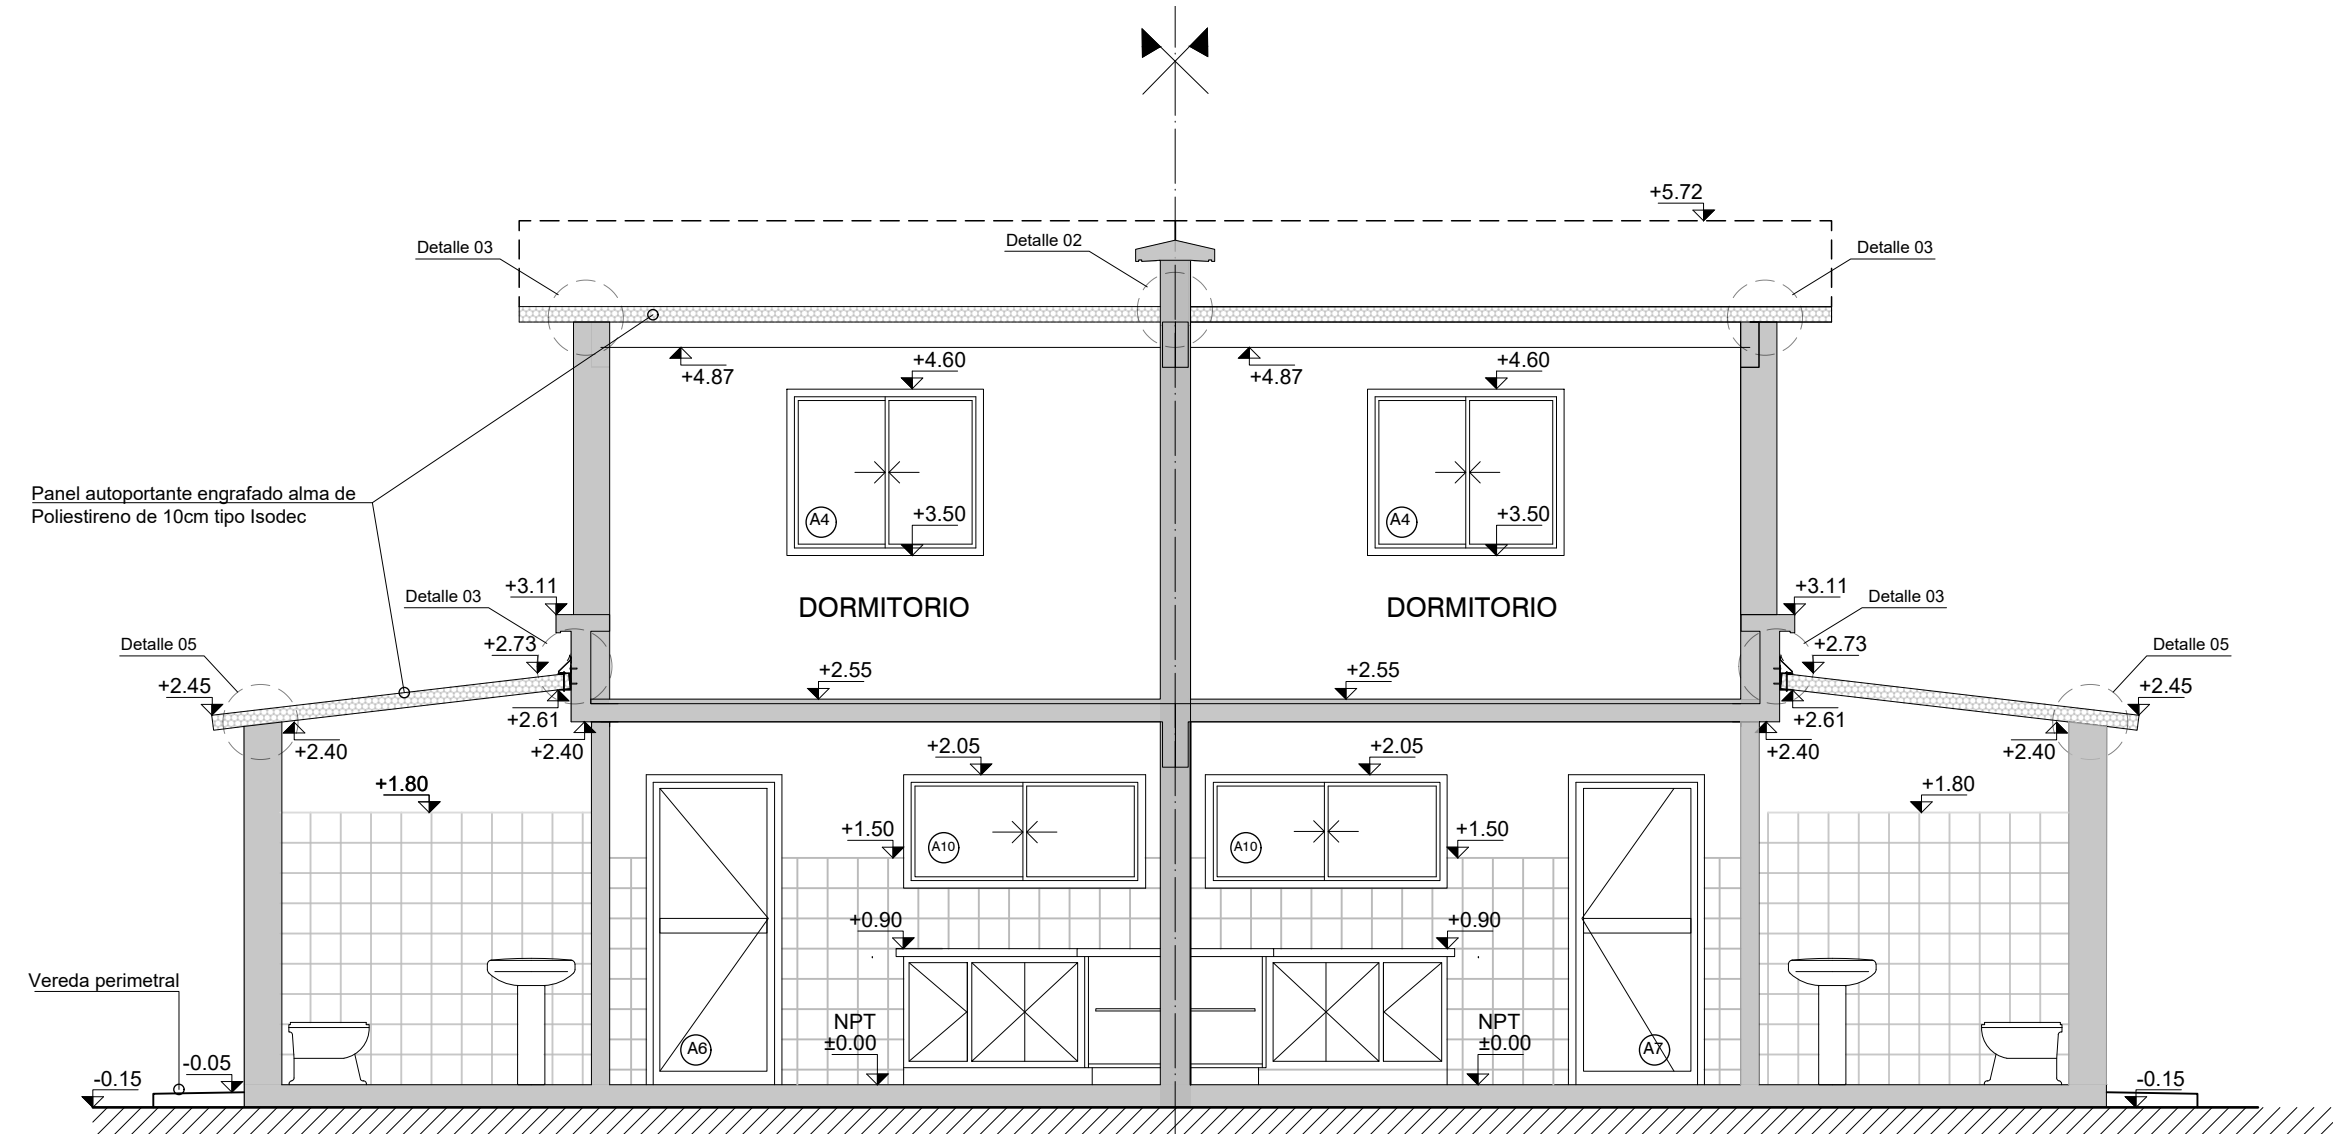


CORTE AA
ESCALA 1:50

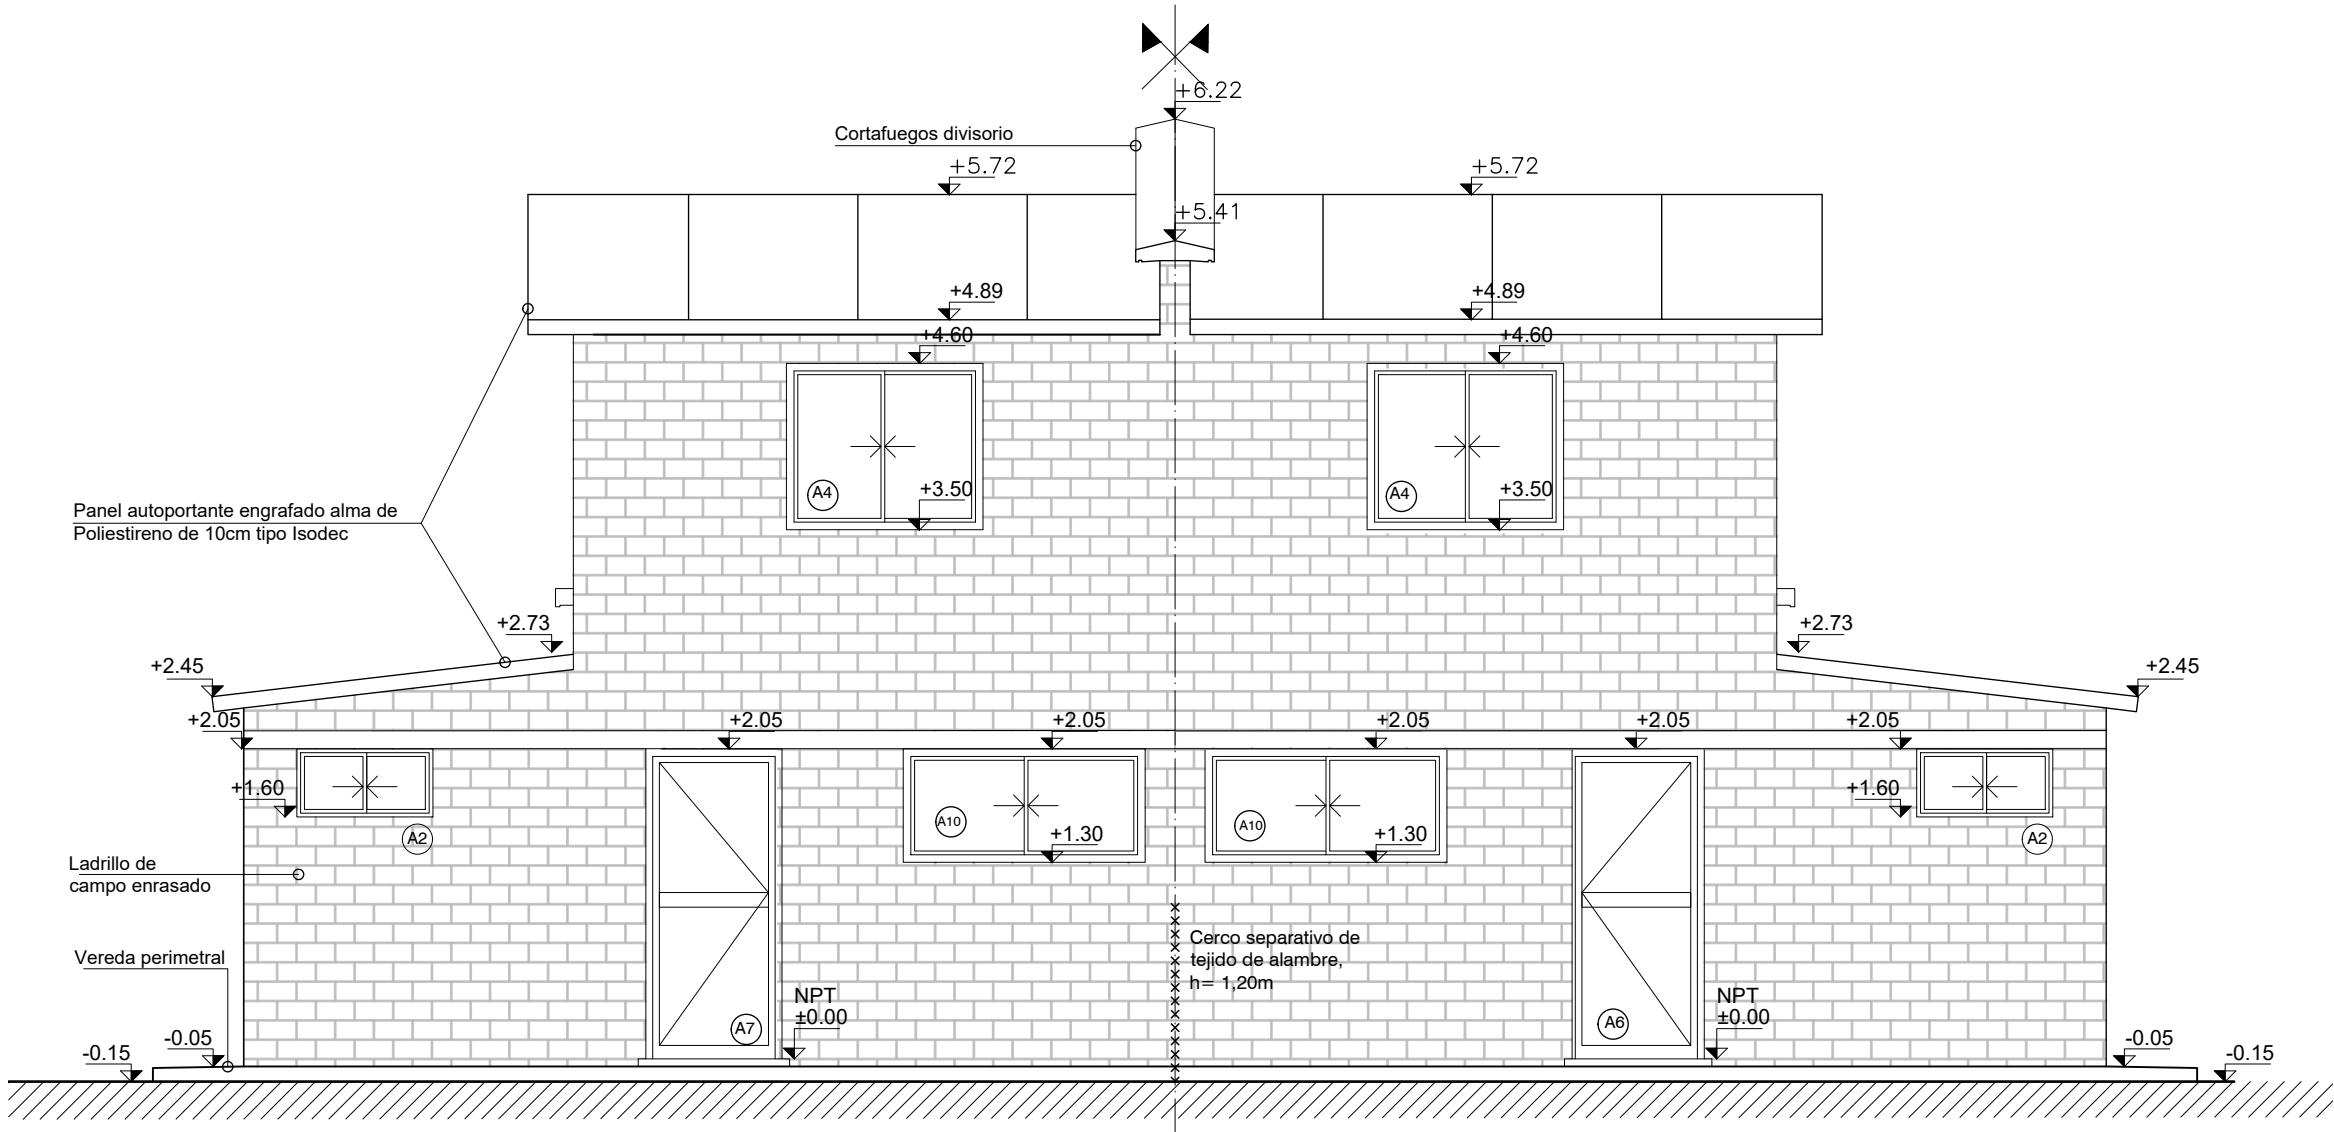


FACHADA POSTERIOR
ESCALA 1:50

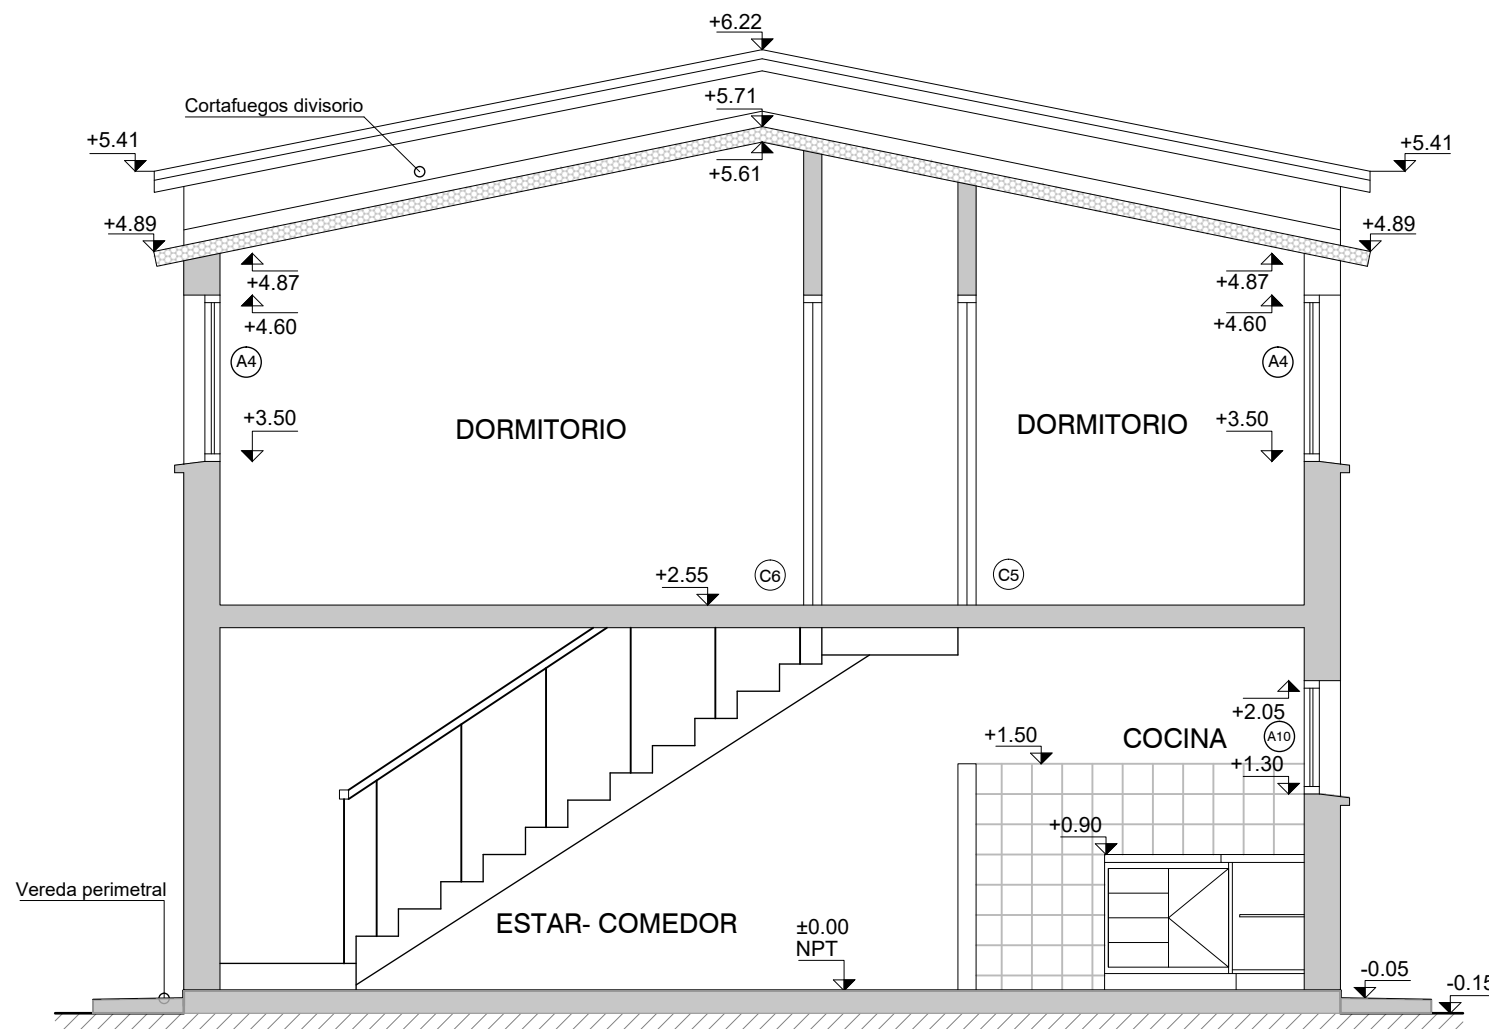

CORTE BB
ESCALA 1:50

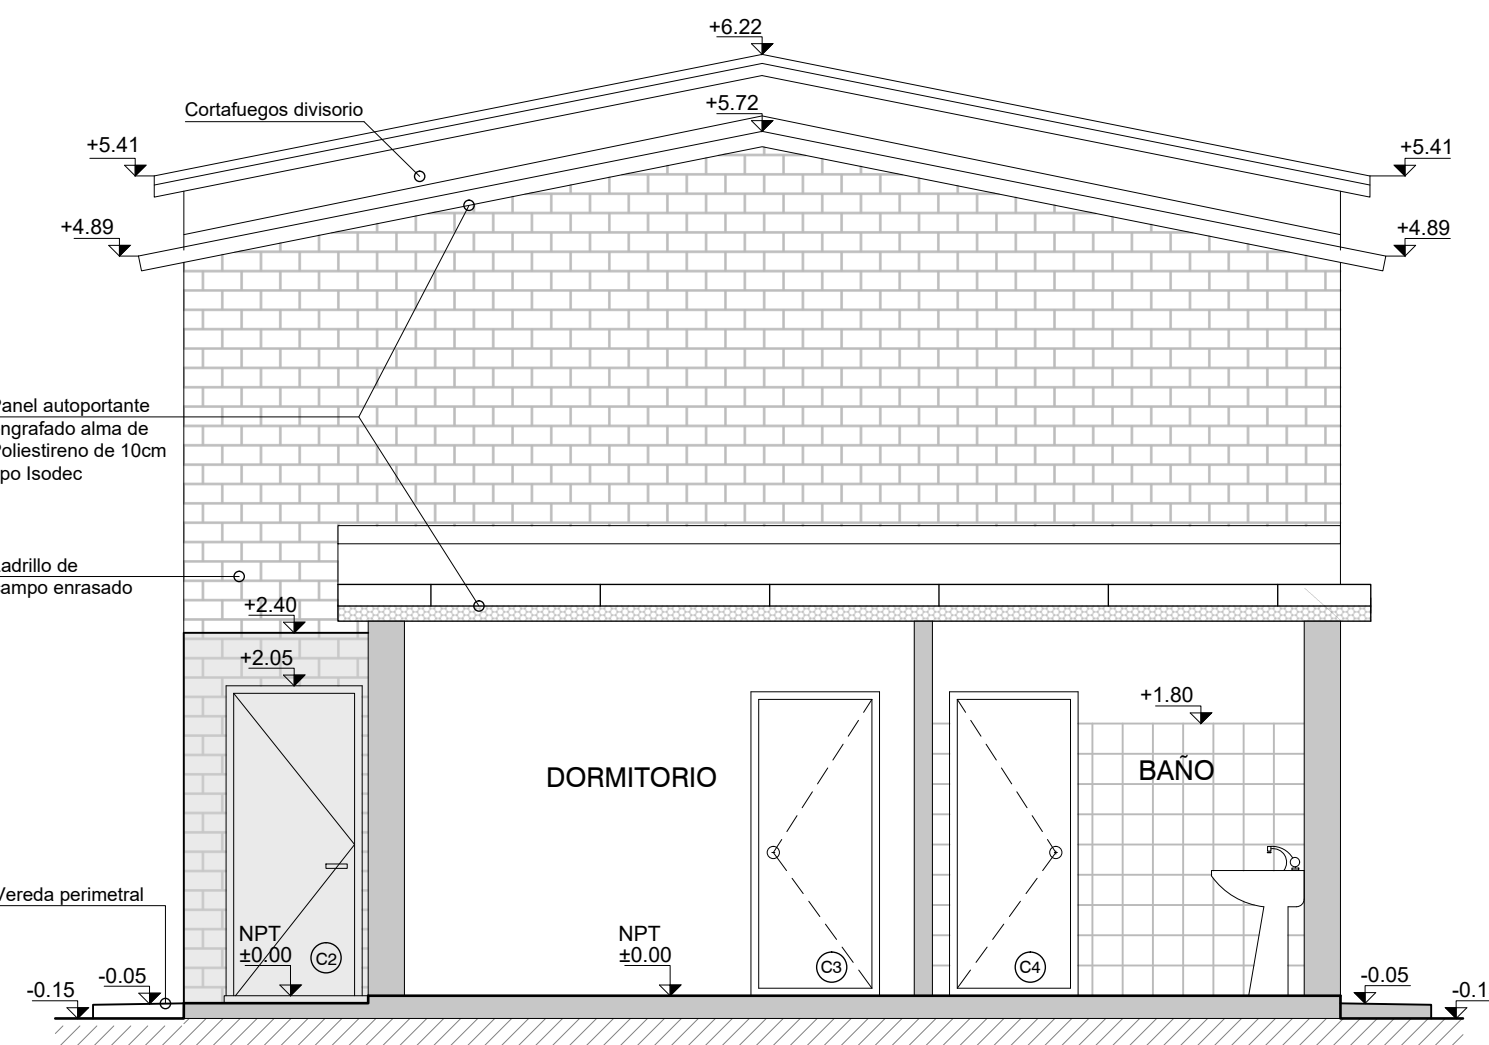


CORTE CC
ESCALA 1:50

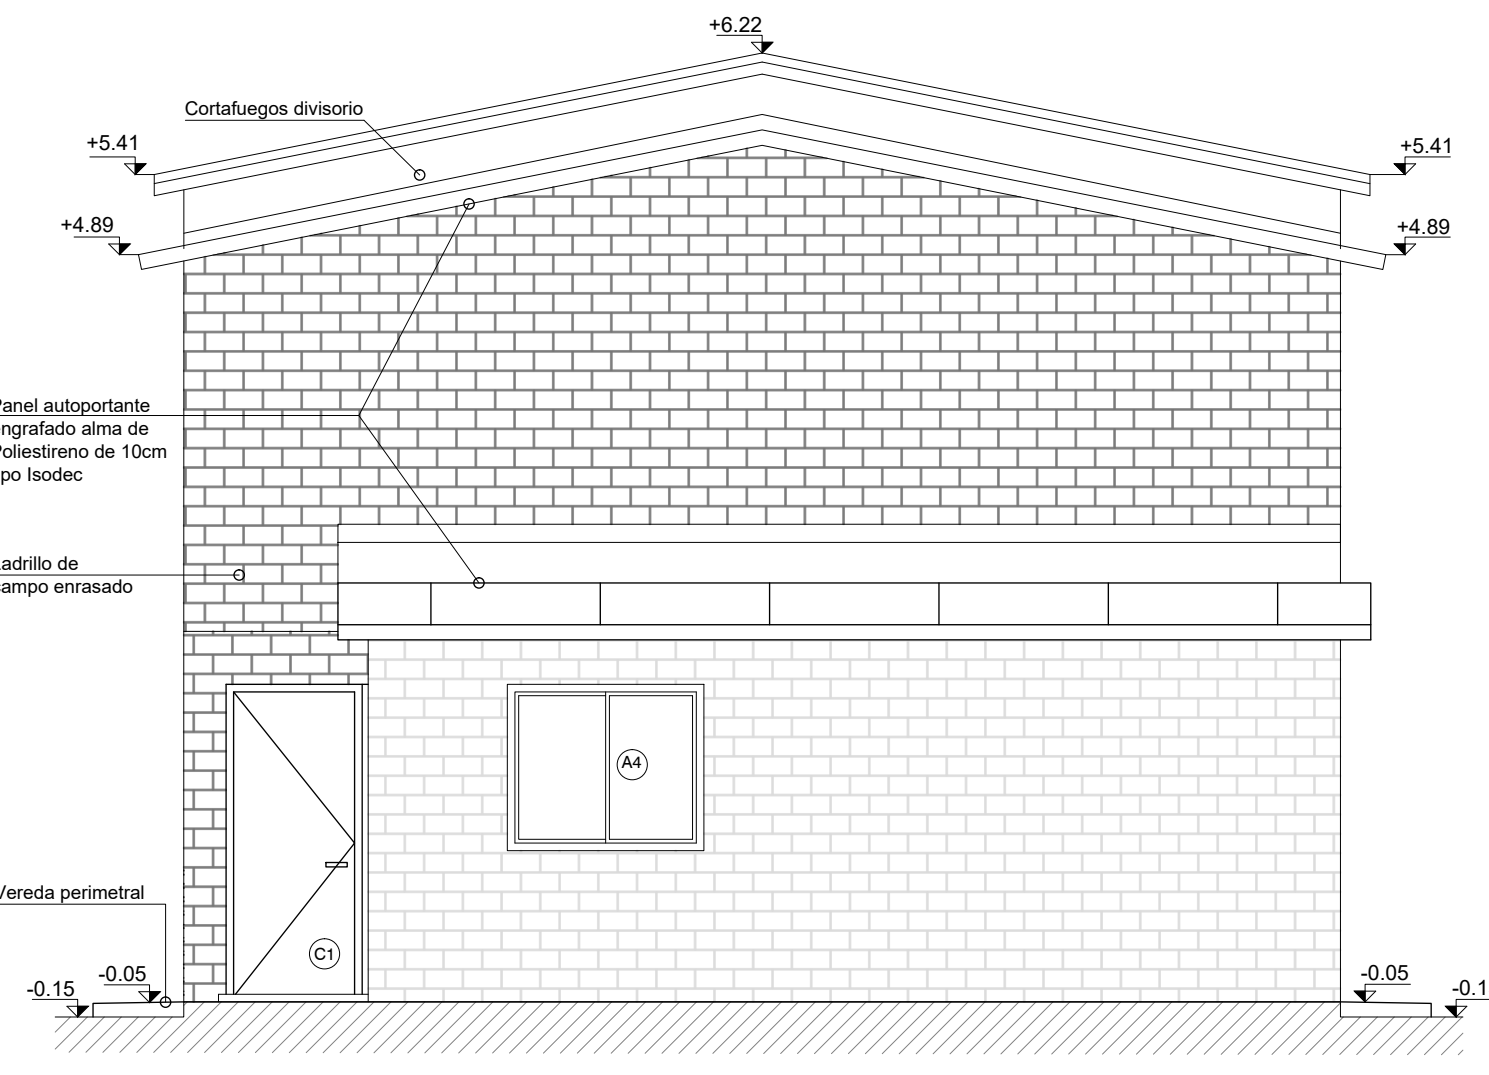

FACHADA LATERAL
ESCALA 1:50

TIPOS DE MUROS

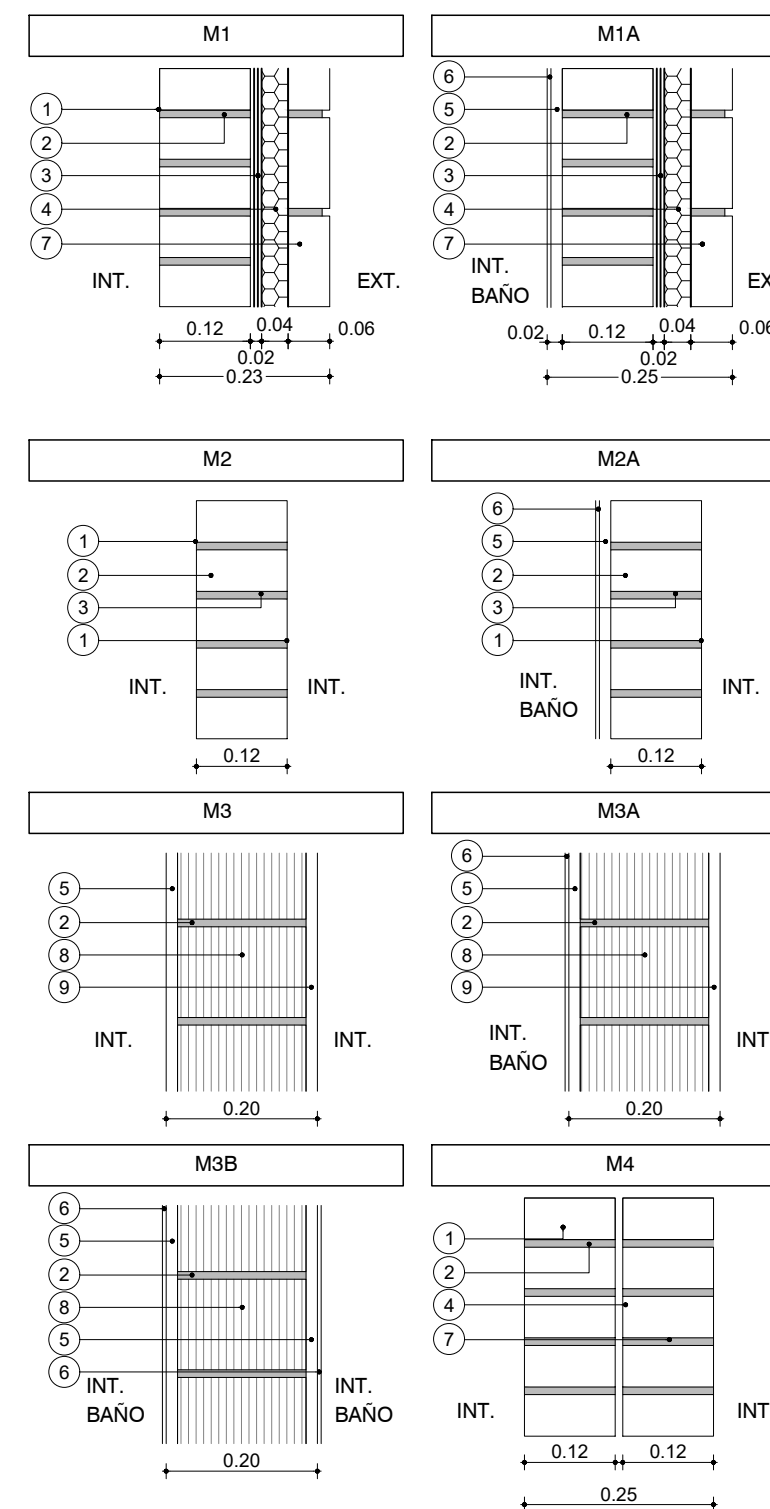

REFERENCIAS

1. LADRILLO DE CAMPO 5cm x 12cm x 25cm ENRASADO
2. MORTERO DE ASIENTO e=1cm
3. ARENA Y PORTLAND C/ HIDRÓFUGO
4. POLIESTIRENO EXPANDIDO
5. REVOQUE GRUESO s/MCP (EXT: TIPO B, INT: TIPO C)
6. REVESTIMIENTO CERÁMICO 30x60cm s/MCP
7. LADRILLO DE CAMPO 5cm x 12cm x 25cm ENRASADO
8. AZULEJO S/MESADA Y COCINA 60CM
9. REVOQUE TERCIO (1 PARTE TIPO C + 1 PARTE TIPO D)

PLANILLA DE TERMINACIONES

- 1-HORMIGÓN VISTO
- 2-LADRILLO ENRASADO PINTADO
- 3-ZÓCALO MADERA
- 4-HORMIGÓN LLANEADO
- 5-BALDOSA CERÁMICA 30X60CM H=1.80MT
- 6-BALDOSA CERÁMICA 30 X 30CMS
- 7- AZULEJO S/MESADA Y COCINA 60CM
- 8- PANEL CHAPA PREPINTADA PINTURA POLIÉSTER BLANCO

DESTINO			
NP	Cieloraso	Pared	
	Piso	Zocalo	

NOTAS

- LAS COTAS PLANIMÉTRICAS ESTÁN EXPRESADAS EN METROS.
- LOS NIVELES ALTIMÉTRICOS ESTÁN EXPRESADOS EN METROS.
- LAS ALTIMITRIAS ESPECIFICAS DE CADA VIVIENDA SE REFERENCIARÁN A LAS COTAS DE UMBRAL GRAFICADAS EN EL PLANO DE UBICACIÓN E IMPLANTACIÓN.

PARA LICITAR
NO APTO PARA CONSTRUCCIÓN

Nro:	FECHA:	PROY.	APROBADO	REVISIÓN
00	18/12/2023	LB/FZ	JV	EMISIÓN INICIAL

Coejecutor:	
Plano:	
Albañilería	
Vivienda 2x2N3D. Alzados.	
Asentamiento:	NUEVO AMANECEER - LOS REYES
Ubicación:	MONTEVIDEO
Escala:	1:50
Fecha:	DICIEMBRE 2023
Técnico:	Arq. LETICIA BISIO
Arq. FEDERICO ZABALZA	Coordinador:
Firma:	Ing. JOSÉ VALENA
Firma:	
Equipo Técnico:	
	NA-LR_2x2N3D