



PLANTA NIVEL ±0.00
DISTRIBUCIÓN Y REPLANTEO
ESCALA 1:50

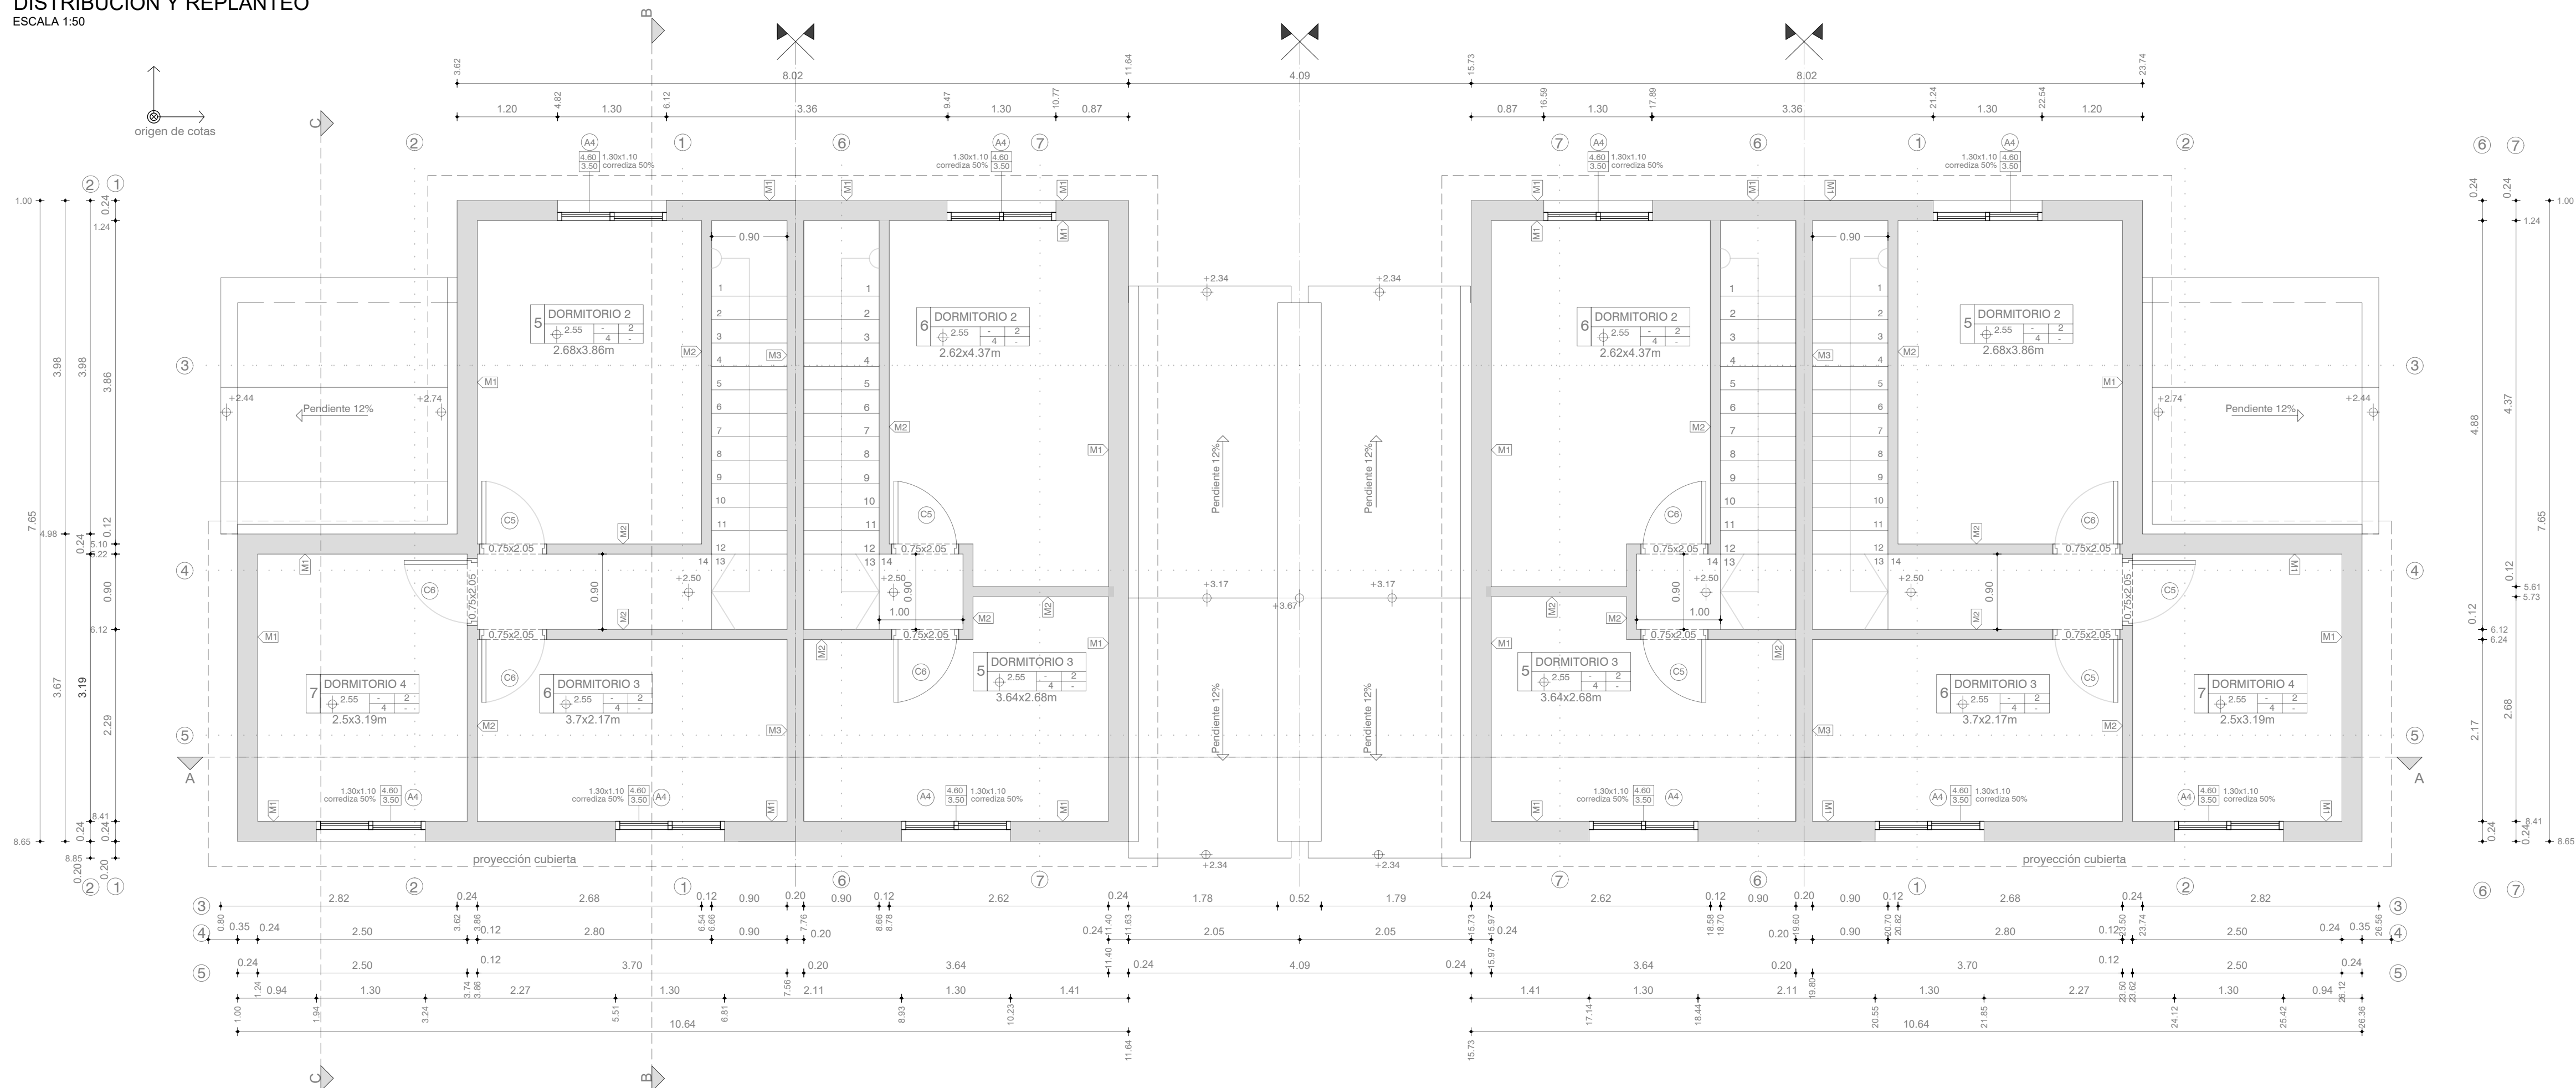

PLANTA NIVEL +2.55
DISTRIBUCIÓN Y REPLANTEO
ESCALA 1:50

TIPOS DE MUROS

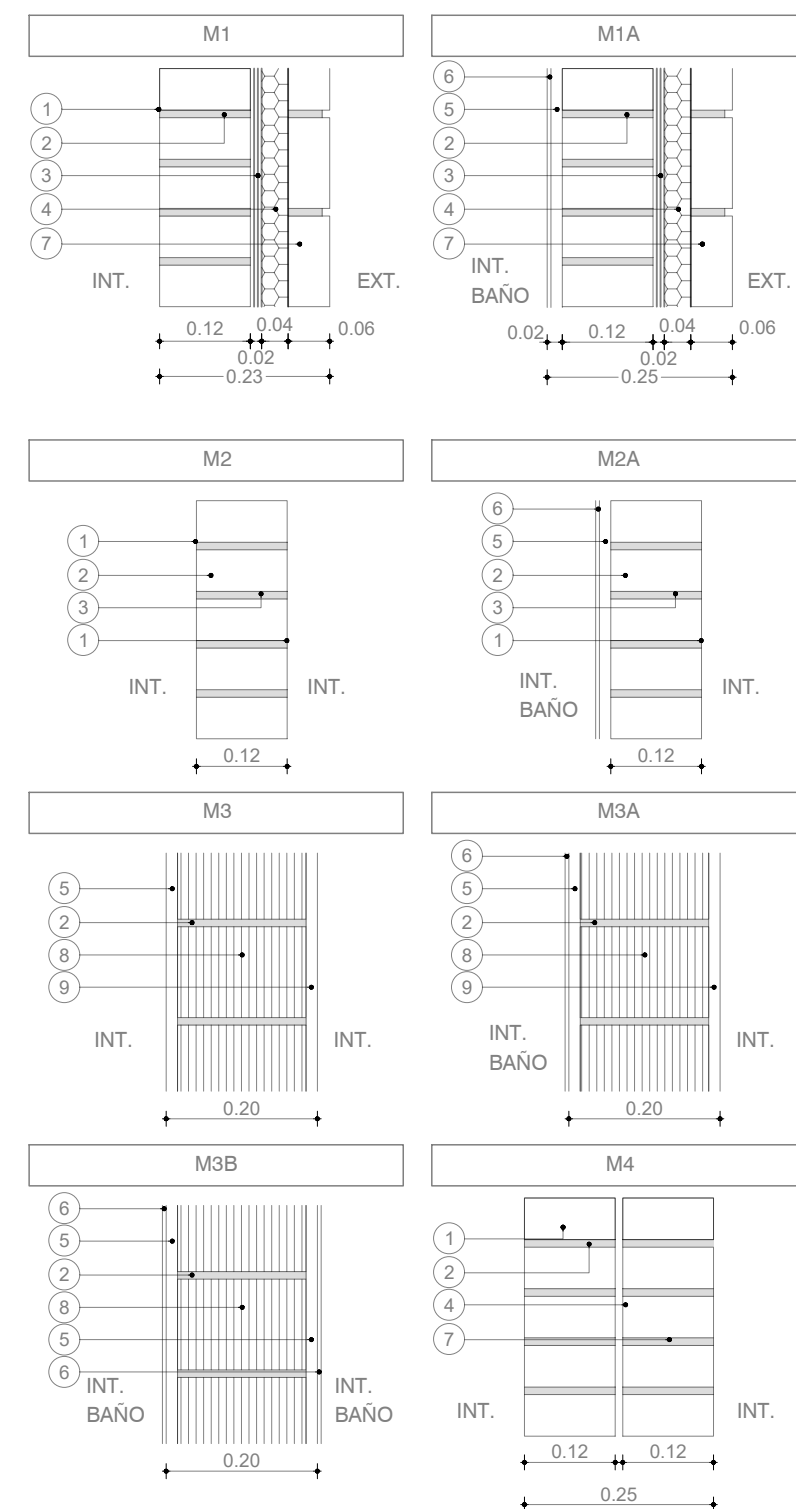

REFERENCIAS

- LADRILLO DE CAMPO 5cm x 12cm x 25cm ENRASADO
- MORTERO DE ASIENTO e=1cm
- ARENA Y PORTLAND C/ HIDRÓFUGO
- POLESTIRENO EXPANDIDO
- REVOQUE GUESO s/MCP (EXT: TIPO B, INT: TIPO C)
- REVESTIMIENTO CERÁMICO 30x60cm s/MCP
- LADRILLO DE CAMPO 5cm x 12cm x 25cm ENRASADO
- TICHOLO "REJILLON" 12cm x 17cm x 25cm
- REVOQUE TERCIO (1 PARTE TIPO C + 1 PARTE TIPO D)

PLANILLA DE TERMINACIONES

- HORMIGÓN VISTO
- LADRILLO ENRASADO PINTADO
- ZÓCALO MADERA
- HORMIGÓN LLANEADO
- BALDOSA CERÁMICA 30X60CM H=1.80MT
- BALDOSA CERÁMICA 30 X 30CMS
- AZULEJO SIMESADA Y COCINA 60CM
- PANEL CHAPA PREPINTADA PINTURA POLIÉSTER BLANCO

DESTINO

NP	Cielorraso	Pared
	Piso	Zócalo

NOTAS

- LAS COTAS PLANIMÉTRICAS ESTÁN EXPRESADAS EN METROS.
- LOS NIVELES ALTIMÉTRICOS ESTÁN EXPRESADOS EN METROS.
- LAS ALTIMETRÍAS ESPECÍFICAS DE CADA VIVIENDA SE REFERENCIARÁN A LAS COTAS DE UMBRAL GRAFICADAS EN EL PLANO DE UBICACIÓN E IMPLANTACIÓN.

PARA LICITAR NO APTO PARA CONSTRUCCIÓN

Nro:	FECHA:	PROY.	APROBADO	REVISIÓN
00	18/12/2023	LB/FZ	JV	EMISIÓN INICIAL



Ministerio de Vivienda y Ordenamiento Territorial
Programa de Mejoramiento de Barrios

Coejecutor:

Plano:

Albañilería
Vivienda 2x2N4D + 2x2N3D. Plantas.

Asentamiento: NUEVO AMANECER - LOS REYES

Ubicación: MONTEVIDEO

Escala: 1:50

Técnico: Arq. LETICIA BISIO

Firma: Arq. FEDERICO ZABALZA

Equipo Técnico:

Fecha: DICIEMBRE 2023

Coordinador: Ing. JOSÉ VALENA

Firma:

Equipo Técnico:

NA-LR_2x2N4D+2x2N3D

Nº Plano:

VA02-18

NA-LR_2x2N4D+2x2N3D