




PLANTA DE TECHOS
ESCALA 1:50

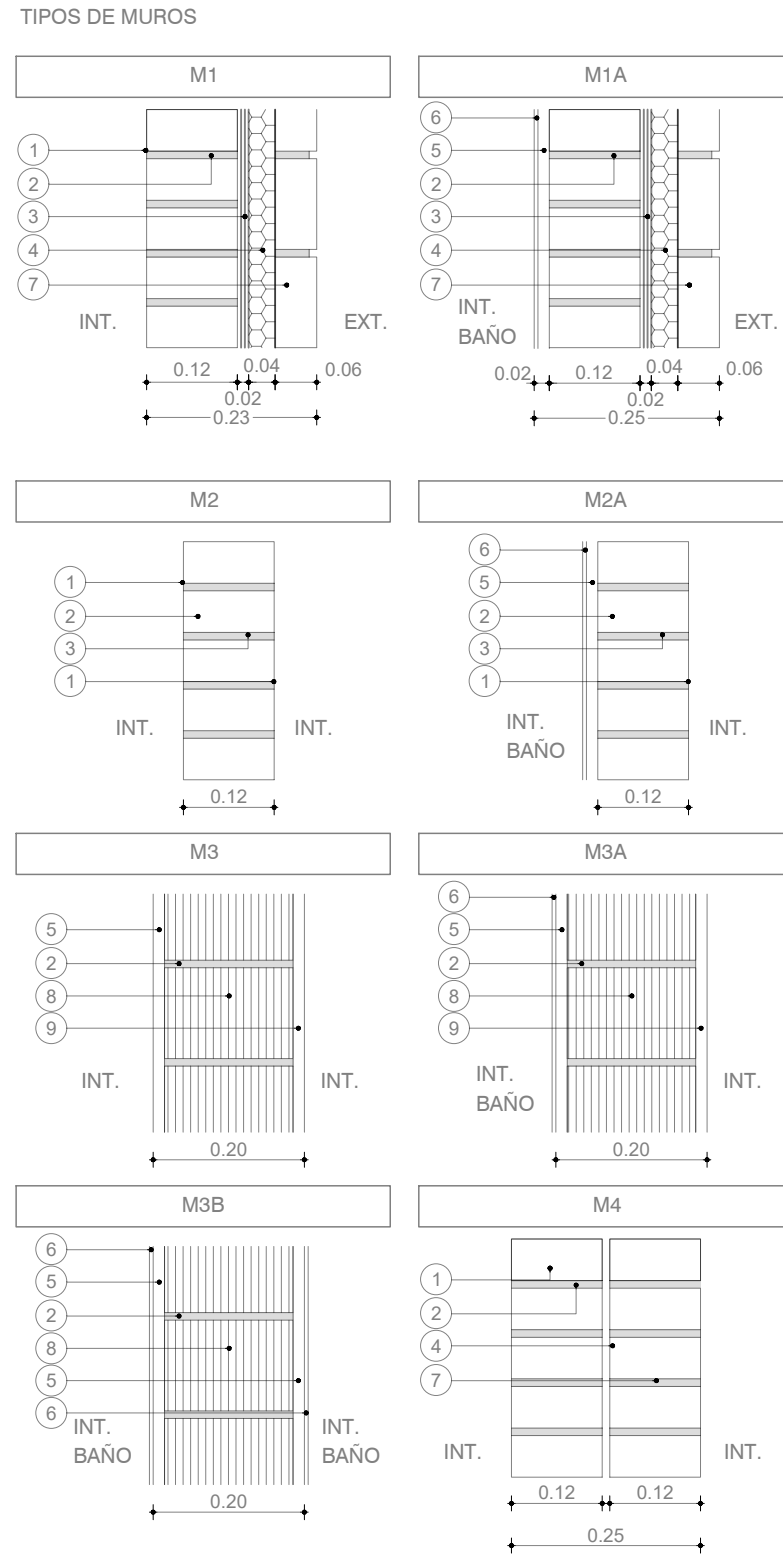


- REFERENCIAS
1. LADRILLO DE CAMPO 5cm x 12cm x 25cm ENRASADO
 2. MORTERO DE ASIENTO $\phi=1$ cm
 3. ARENA Y PORTLAND C/ HIDRÓFUGO
 4. POLIESTIRENO EXPANDIDO
 5. REVOQUE GRUESO s/MCP (EXT: TIPO B, INT: TIPO C)
 6. REVESTIMIENTO CERÁMICO 30x60cm s/MCP
 7. LADRILLO DE CAMPO 5cm x 12cm x 25cm ENRASADO
 8. TICHOLLO "REJILLÓN" 12cm x 17cm x 25cm
 9. REVOQUE TERCiado (1 PARTE TIPO C + 1 PARTE TIPO D)

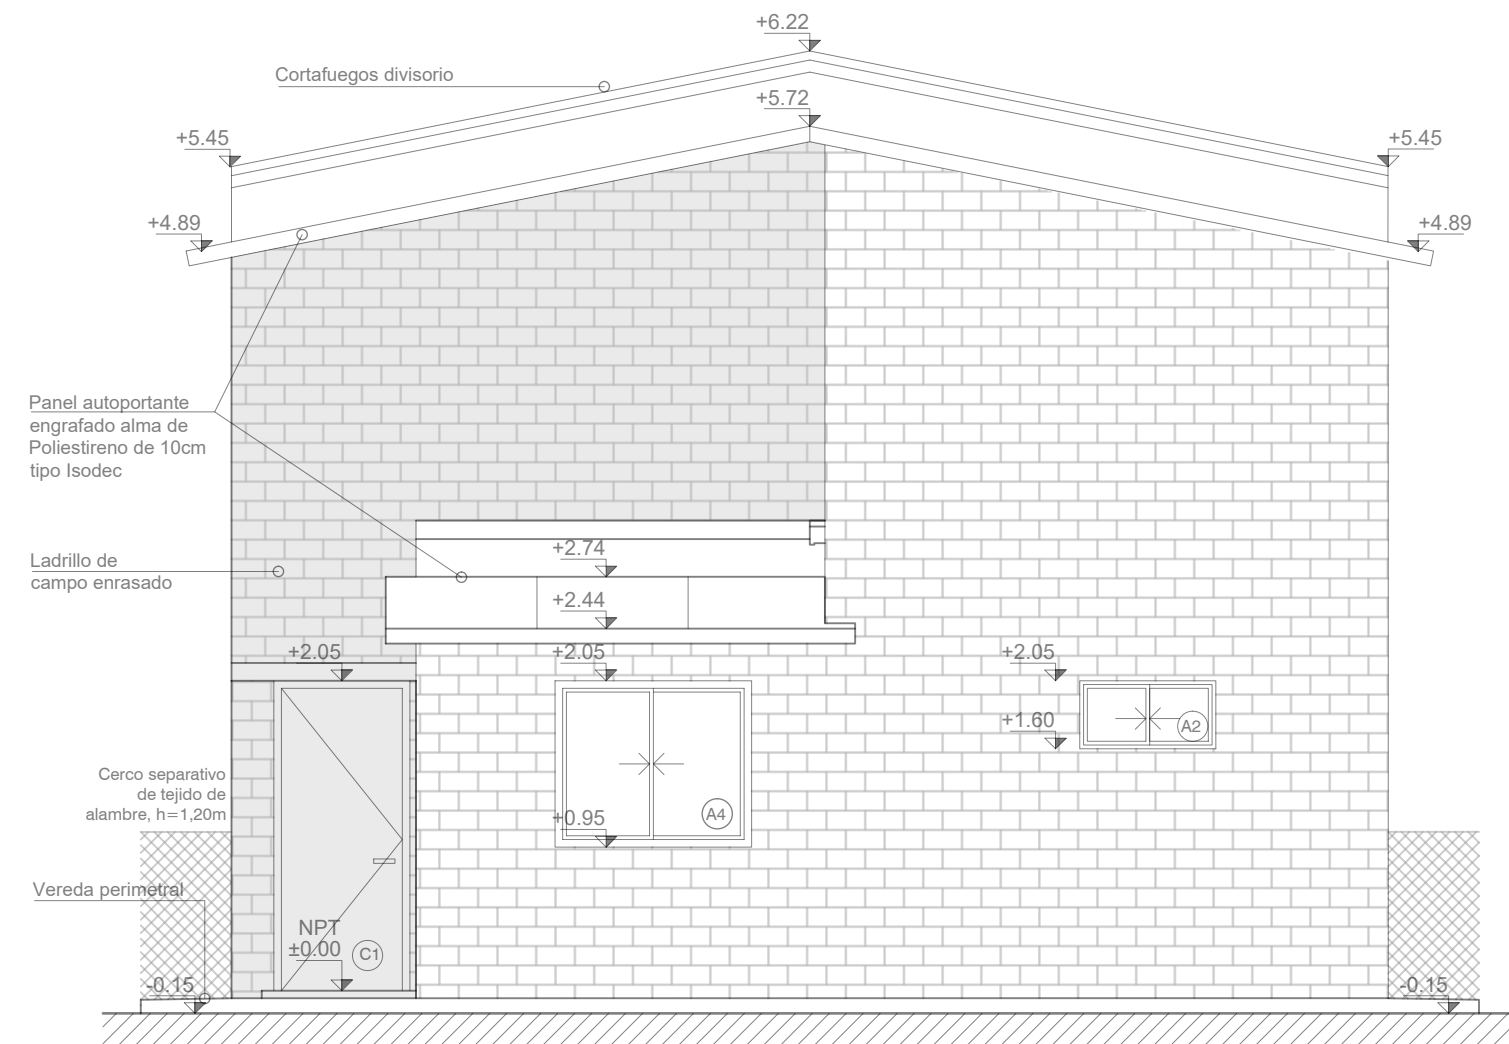

FACHADA LATERAL
ESCALA 1:50

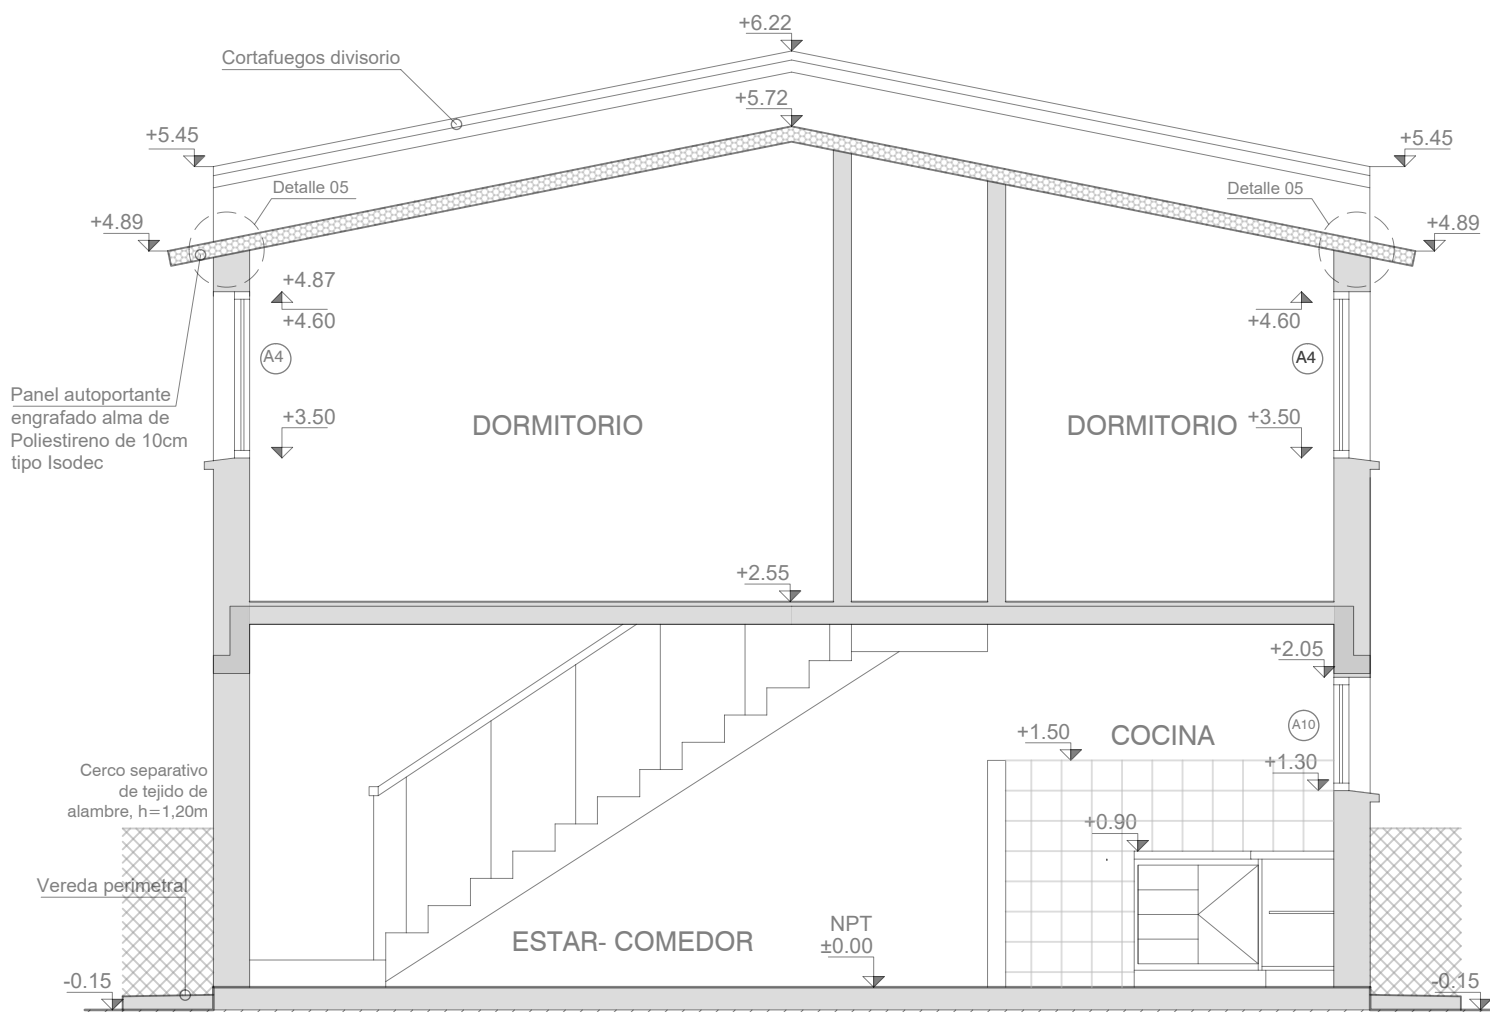

CORTE BB
ESCALA 1:50

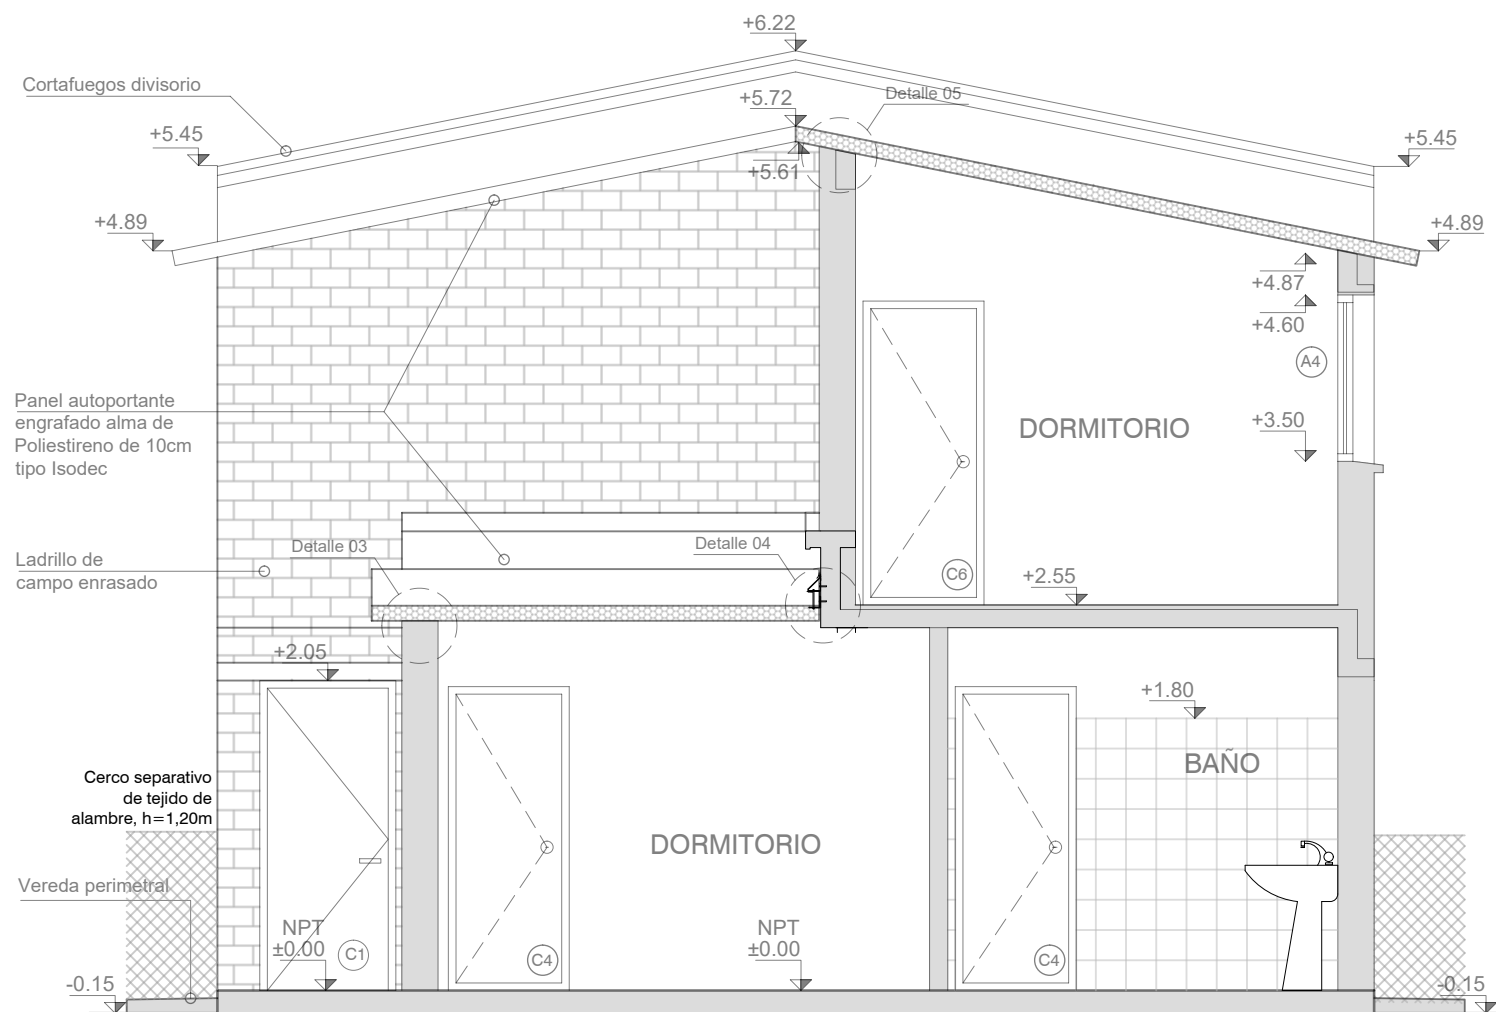

CORTE CC
ESCALA 1:50

PLANILLA DE TERMINACIONES

- 1- HORMIGÓN VISTO
- 2- LADRILLO ENRASADO PINTADO
- 3- ZÓCALO MADERA
- 4- HORMIGÓN LLANEADO
- 5- BALDOSA CERÁMICA 30x60CM H=1.80MT
- 6- BALDOSA CERÁMICA 30 X 30CMS
- 7- AZULEJO SIMESADA Y COCINA 60CM
- 8- PANEL CHAPA PREPINTADA PINTURA POLIÉSTER BLANCO

DESTINO	
NP	Cielorraso Pared
	Piso Zócalo

NOTAS

- LAS COTAS PLANIMÉTRICAS ESTÁN EXPRESADAS EN METROS.
- LOS NIVELES ALTIMÉTRICOS ESTÁN EXPRESADOS EN METROS.
- LAS ALTIMETRÍAS ESPECÍFICAS DE CADA VIVIENDA SE REFERENCIARÁN A LAS COTAS DE UMBRAL GRAFICADAS EN EL PLANO DE UBICACIÓN E IMPLANTACIÓN.

PARA LICITAR
NO APTO PARA CONSTRUCCIÓN

Nro:	FECHA:	PROY.	APROBADO	REVISIÓN
00	18/12/2023	LB/FZ	JV	EMISIÓN INICIAL

Coejecutor:	
Plano:	
Albañilería	
Vivienda 2x2N4D + 2x2N3D. Alzados.	
Asentamiento:	NUEVO AMANECER - LOS REYES
Ubicación:	MONTEVIDEO
Escala:	1:50
Fecha:	DICIEMBRE 2023
Técnico:	Arq. LETICIA BISIO
Arq. FEDERICO ZABALZA	Coordinador:
Firma:	Ing. JOSÉ VALENA
Firma:	
Equipo Técnico:	
	NA-LR_2x2N4D+2x2N3D