



PLANTA
Escala 1:20

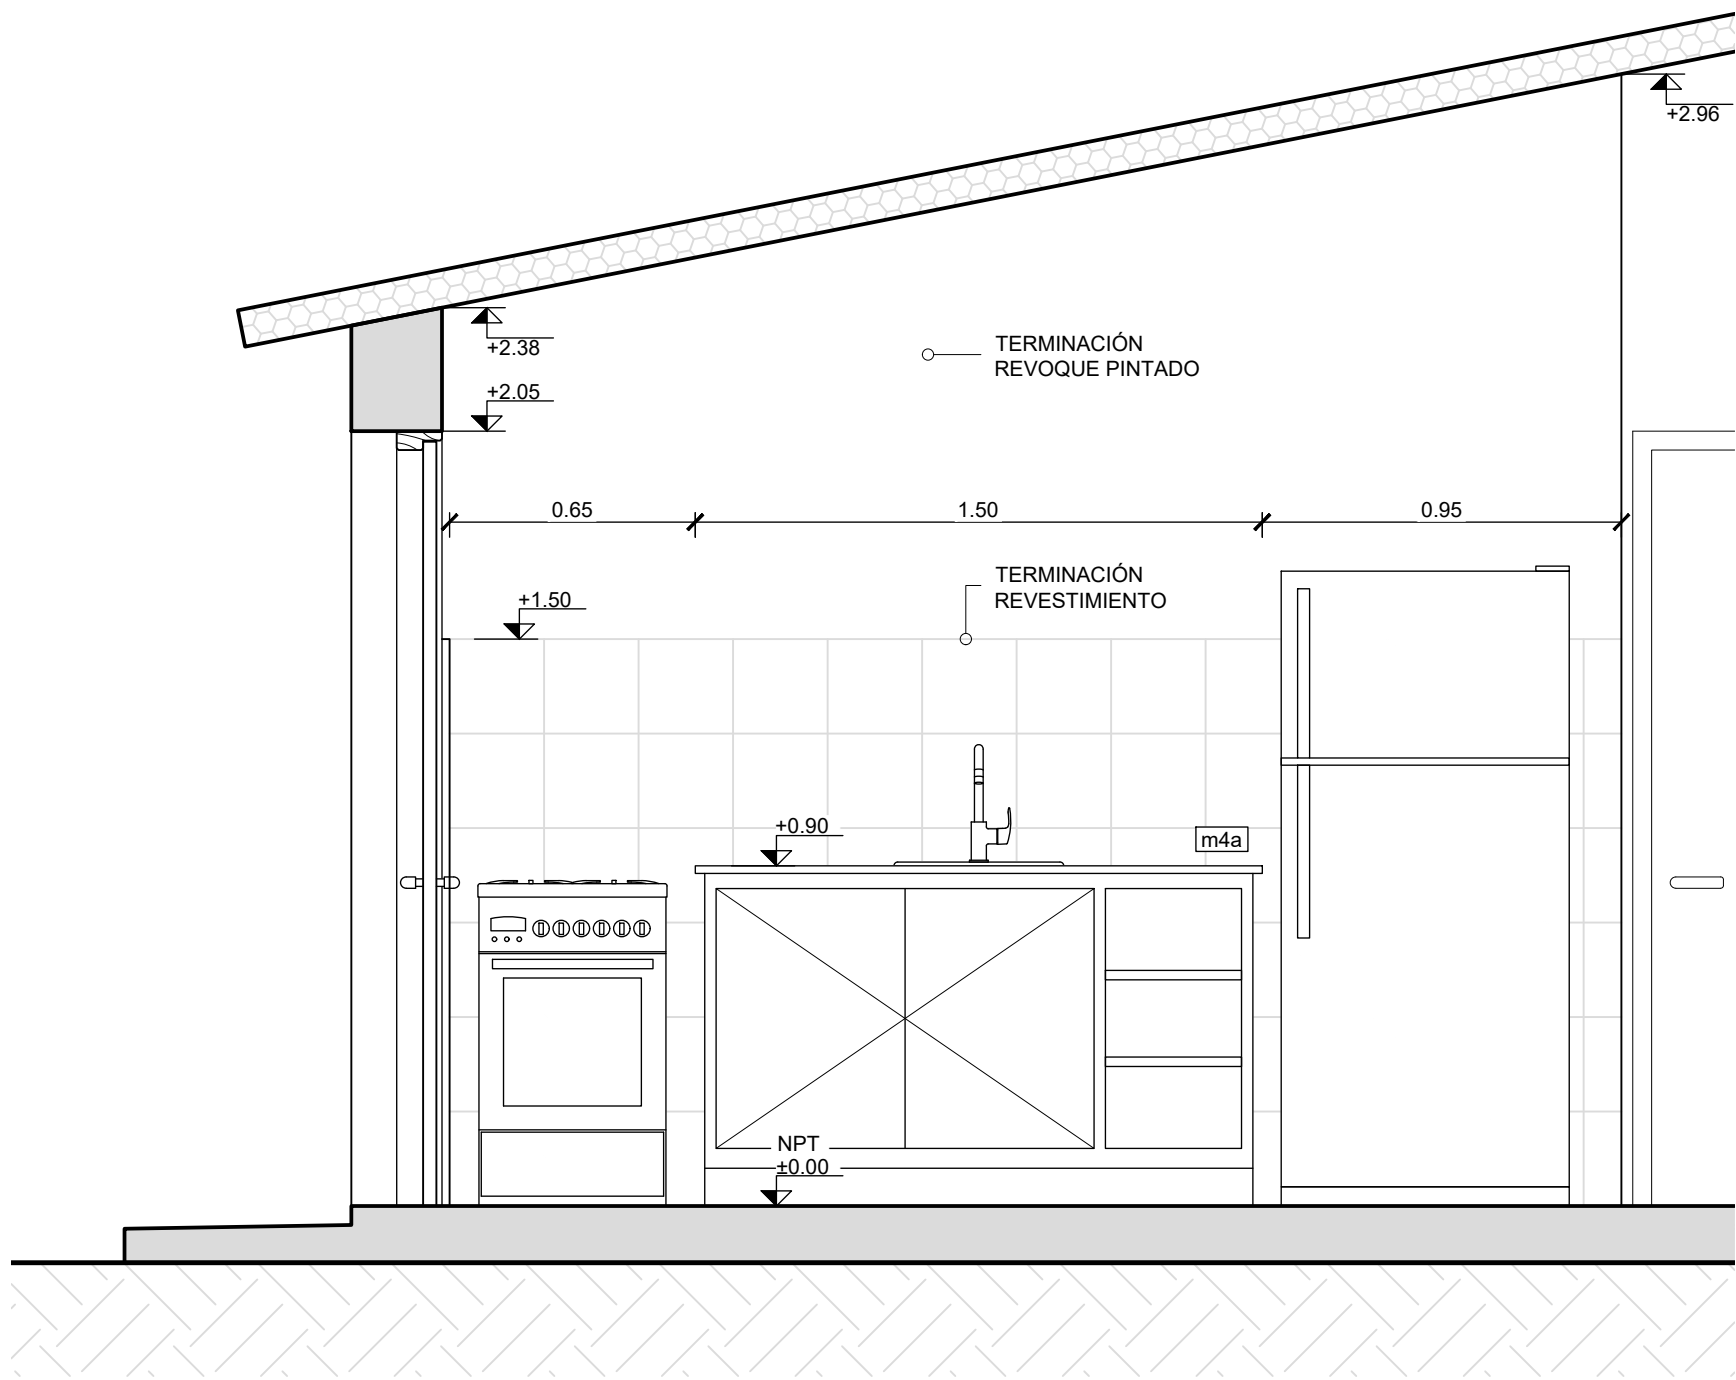

CORTE AA
Escala 1:20

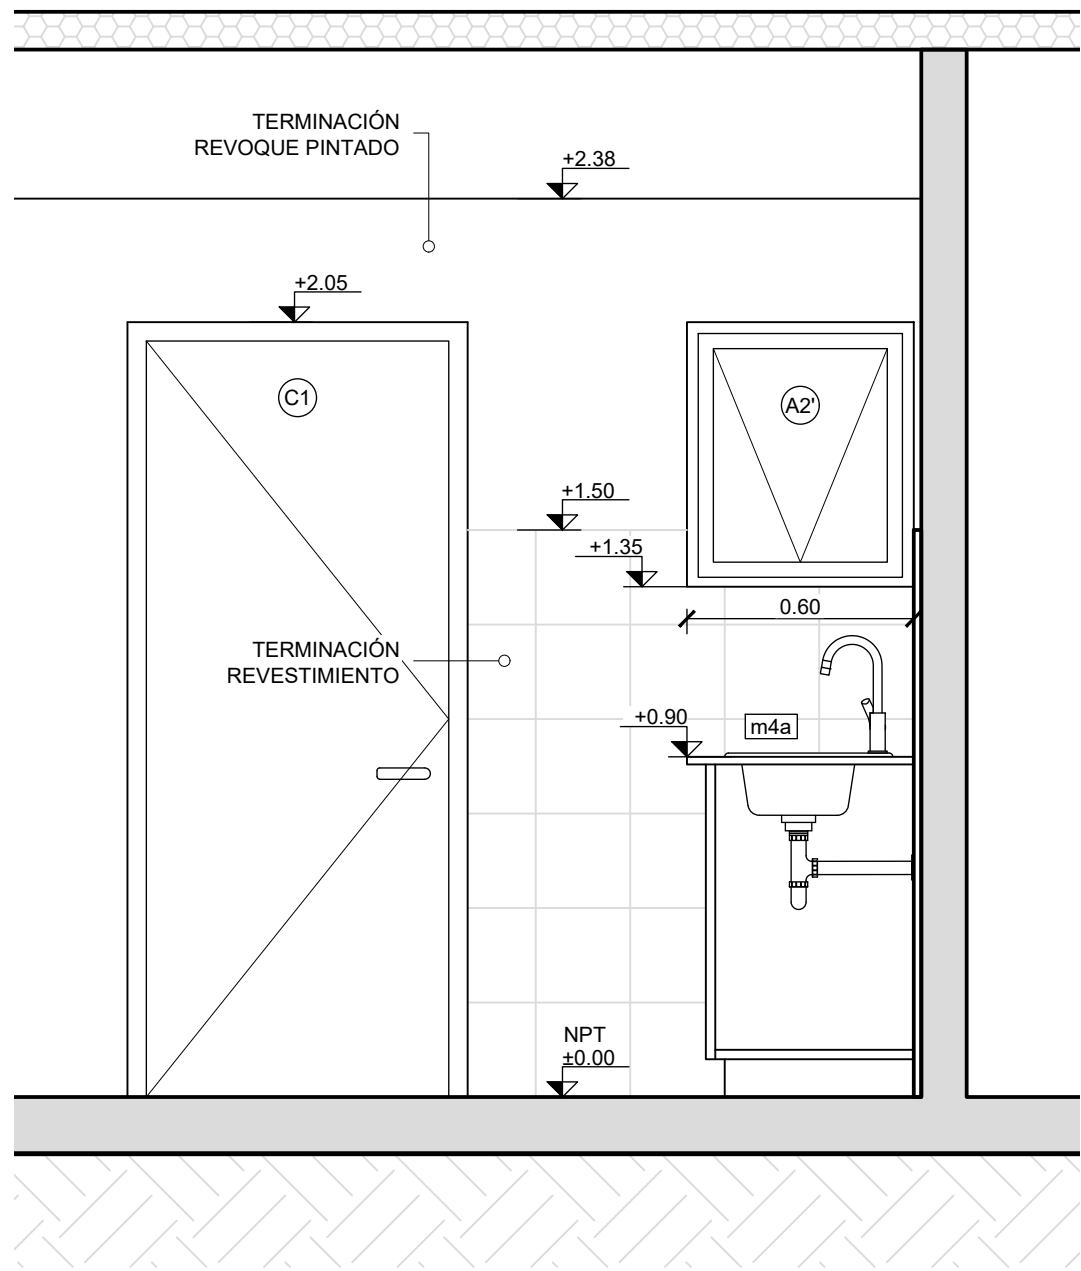


CORTE BB
Escala 1:20

NOTAS

- LAS COTAS PLANIMÉTRICAS ESTÁN EXPRESADAS EN METROS.
- LOS NIVELES ALTIMÉTRICOS ESTÁN EXPRESADOS EN METROS.
- EN LAS ZONAS DE REVOQUE SE APLICARÁ UNA MANO DE SELLADOR-FUADOR PIGMENTADO BLANCO AL AGUA Y LUEGO PINTURA AL AGUA ESPECIAL PARA PAREDES, DOS MANOS MÍNIMO HASTA OBTENER UNA CORRECTA TERMINACIÓN.
- LAS MESADAS SERÁN DE LOSETAS DE HORMIGÓN CON TERMINACIÓN MONOLÍTICO PULIDO COLOCADO SOBRE DOS MURETES DE LADRILLO (BOLSEADO EN AMBAS CARAS) EN SUS LATERALES, RETRANQUEADOS 3CM RESPECTO AL BORDE DE LA MESADA Y EMBUTIDO EN LA PARED 2 CM.
- LA PILETA SIMPLE DE ACERO INOXIDABLE SE PRESENTARÁ EN CONJUNTO CON LA MESADA E IRÁ PEGADA A LA PLACA DESDE ABAJO.
- LAS DIMENSIONES Y UBICACIÓN DE LA PILETA SURGIRÁN DEL GRÁFICO CORRESPONDIENTE.

Nro:	FECHA:	PROY.	APROBADO	REVISIÓN
00	11/12/2023	LB/FZ	JV	EMISIÓN INICIAL

<div><div><div>Ministerio de Vivienda y Ordenamiento Territorial</div></div><div><div>Programa</div>Mejoramiento de Barrios</div></div>			
Coejecutor: INTENDENCIA DE MONTEVIDEO			
Plano: Albañilería - Detalles			
Cocina vivienda 1N1D-b			
Asentamiento: NUEVO AMANECER - LOS REYES		Nº Plano:	
Ubicación: MONTEVIDEO		VA02-40	
Escala: 1:20	Fecha: DICIEMBRE 2023		
Técnico: Arq. LETICIA BISIO	Coordinador: Ing. JOSÉ VALENA		
Firma: Arq. FEDERICO ZABALZA	Firma:		