


PLANTA
OPCIÓN CONVERTIBLE
Escala 1:50

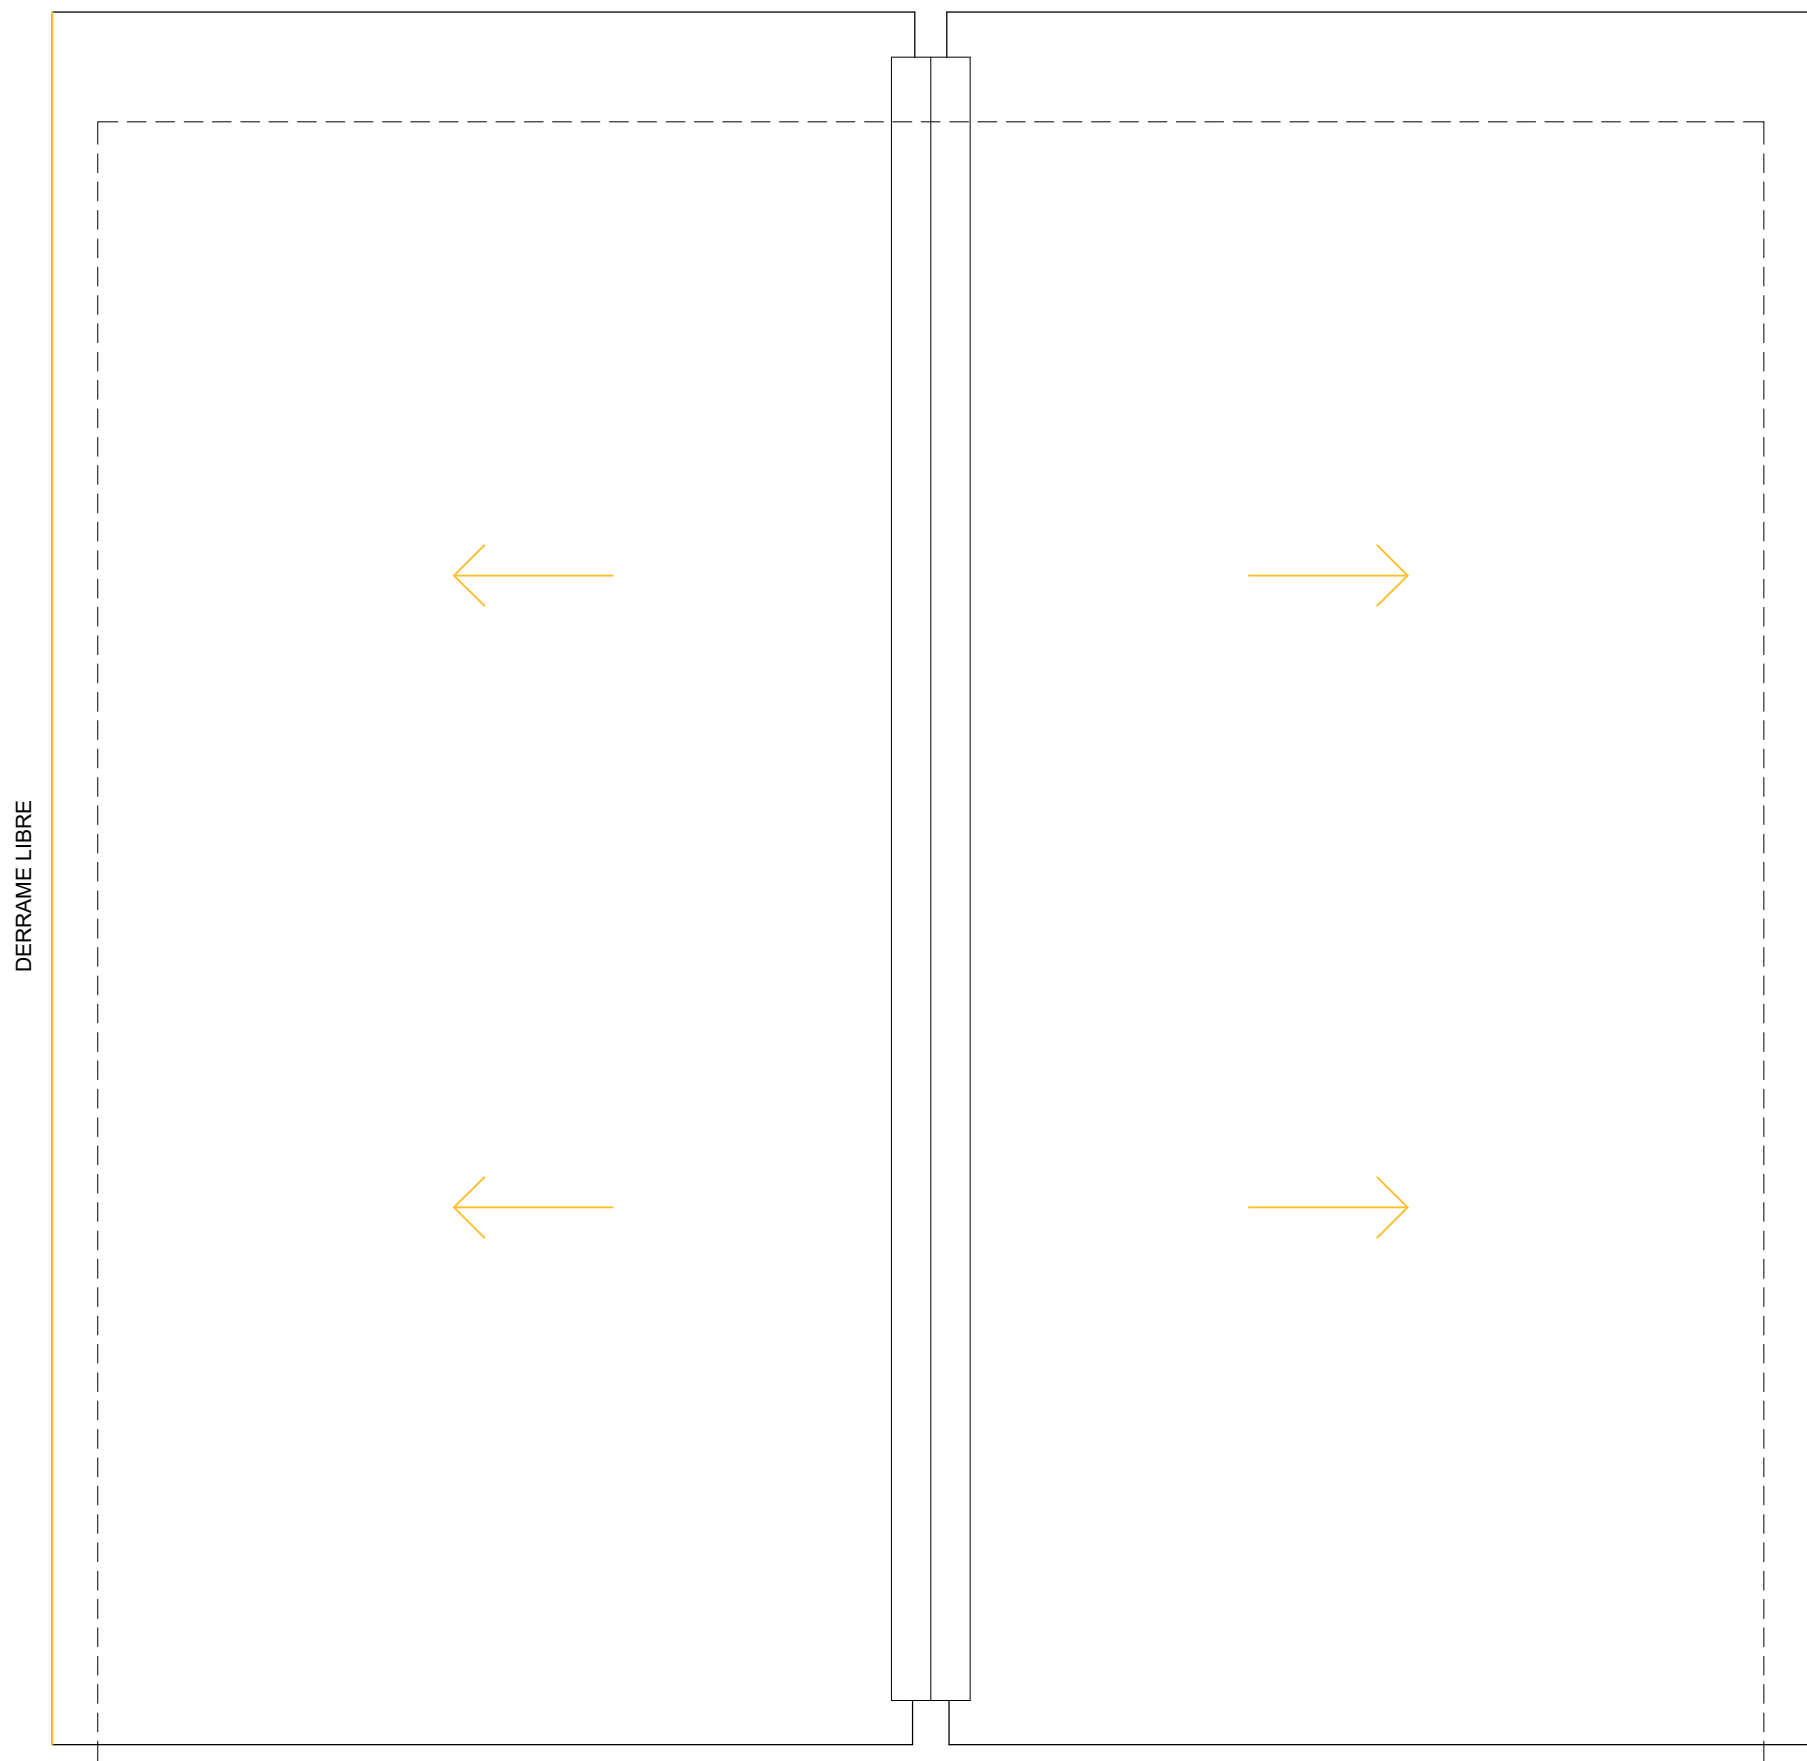

PLANTA TECHOS
OPCIÓN CONVERTIBLE
Escala 1:50

NOTAS

- LAS COTAS PLANIMÉTRICAS ESTÁN EXPRESADAS EN METROS.
- LOS NIVELES ALTIMÉTRICOS ESTÁN EXPRESADOS EN METROS.
- LAS ALTIMETRÍAS ESPECÍFICAS DE CADA VIVIENDA SE REFERENCIARÁN A LAS COTAS DE UMBRAL GRAFICADAS EN EL PLANO DE UBICACIÓN E IMPLANTACIÓN.
- LOS DIÁMETROS DE LAS TUBERÍAS SON NOMINALES Y SE EXPRESAN EN MILÍMETROS.
- LOS IGT SERÁN DE PVC O PEAD SEGÚN NORMA UNIT 165 Y TENDRÁN UNA CAPACIDAD MÍNIMA DE 10 L.
- LAS CONEXIONES A LOS ARTEFACTOS SERÁN EN PPT Ø20.
- COMO CRITERIO GENERAL PARA EL ABASTECIMIENTO SE UTILIZÓ:
 - PPT Ø32 PARA EL RAMAL PRINCIPAL DE ENTRADA DESDE MEDIDOR.
 - PPT Ø25 PARA LAS DERIVACIONES HASTA DUCHA Y CALEFÓN.
 - PPT Ø20 PARA LOS TRAMOS LUEGO DE DUCHA Y CALEFÓN.

| Nro. | FECHA: | PROY. | APROBADO | REVISIÓN |
|------|------------|-------|----------|-----------------|
| 00 | 18/12/2023 | CR | JV | EMISIÓN INICIAL |
| | | | | |
| | | | | |
| | | | | |

| | |
|---|---------------------------------|
| | |
| Coejecutor: | |
| Plano: | |
| Instalación Sanitaria Vivienda 2x 1N2D-b | |
| Asentamiento: | NUEVO AMANECEER - LOS REYES |
| Ubicación: | MONTEVIDEO |
| Escala: | 1:50 |
| Fecha: | DICIEMBRE 2023 |
| Técnico: | Ing. JOSÉ VALENA |
| Coordinador: | Ing. JOSÉ VALENA |
| Firma: | Firma: |
| Equipo Técnico: | NA-LR-Sanitaria Nueva 12_11.dwg |