



CORTE AA  
OPCIÓN CONVERTIBLE  
Escala 1:50

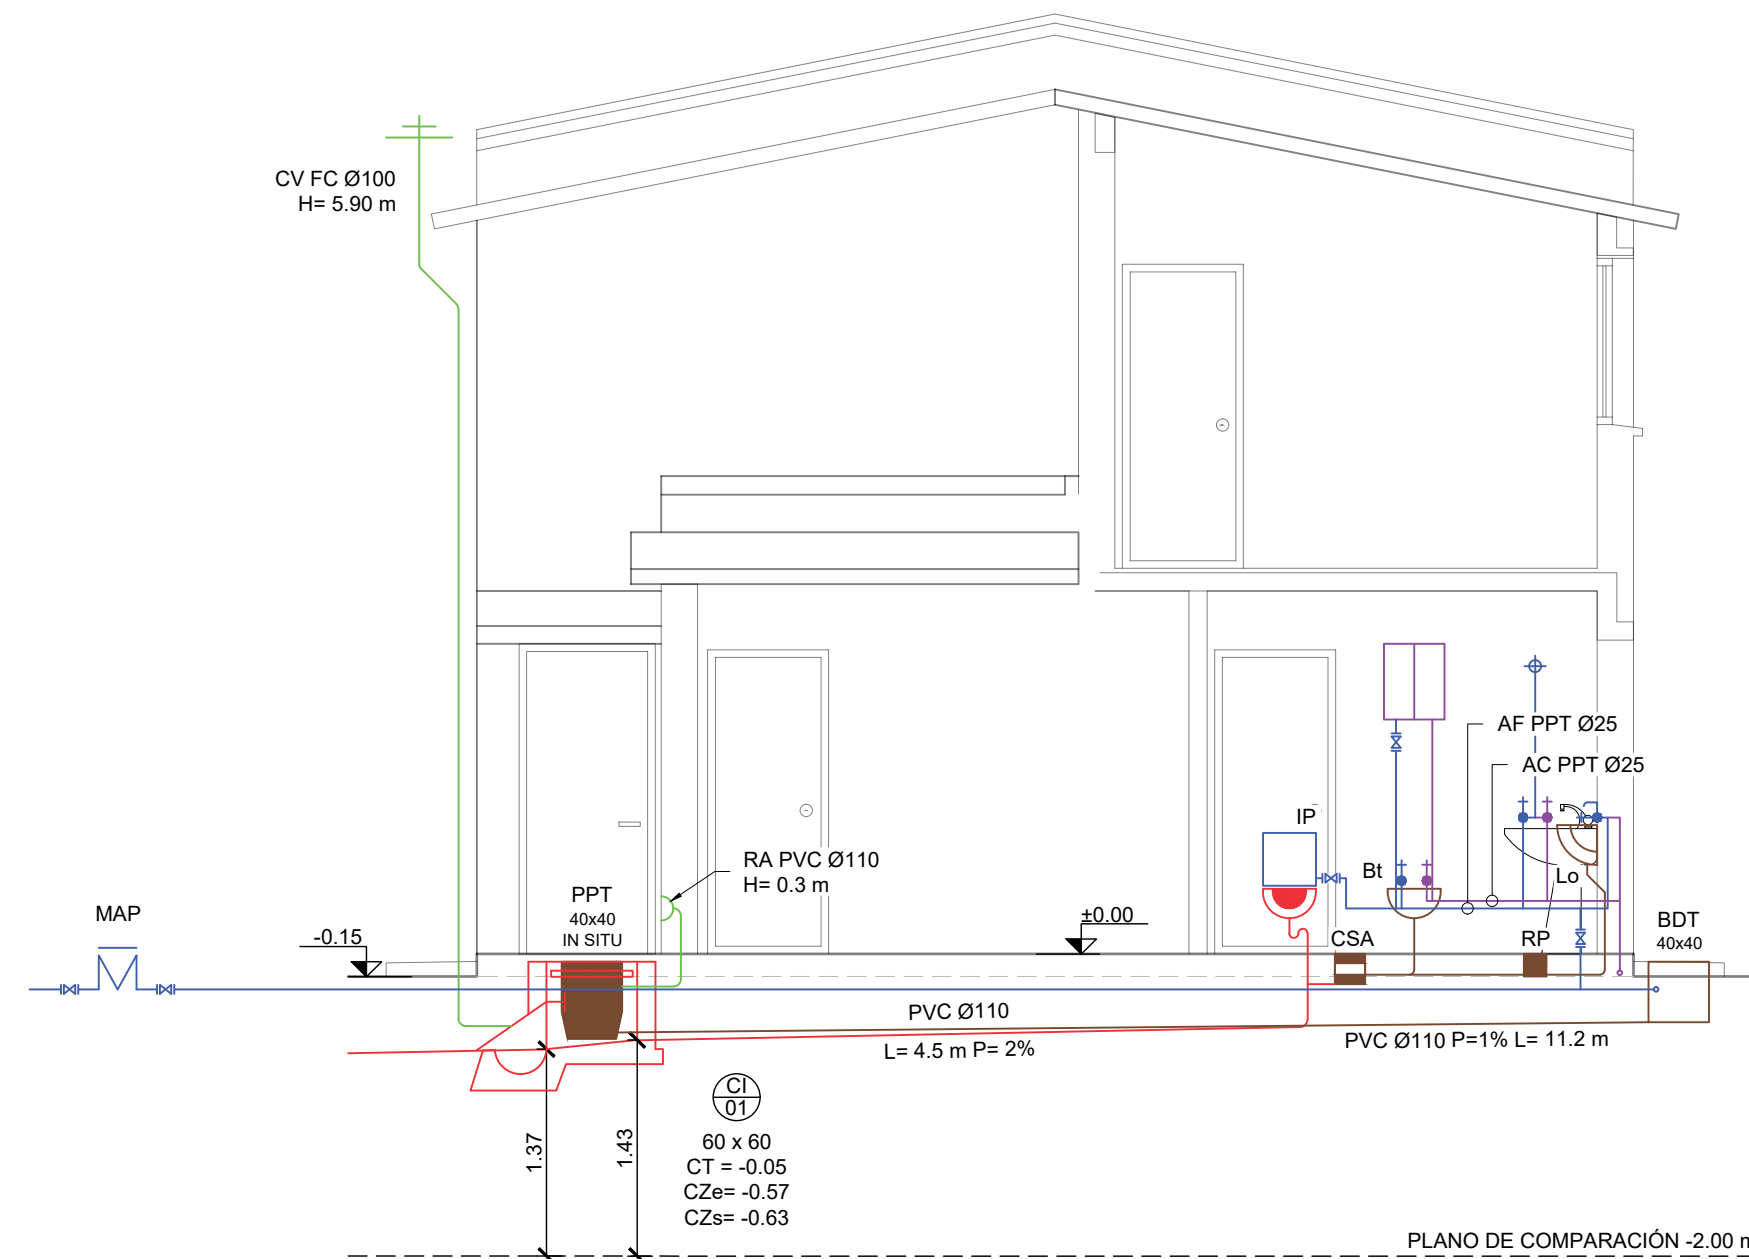

CORTE CC  
OPCIÓN CONVERTIBLE  
Escala 1:50

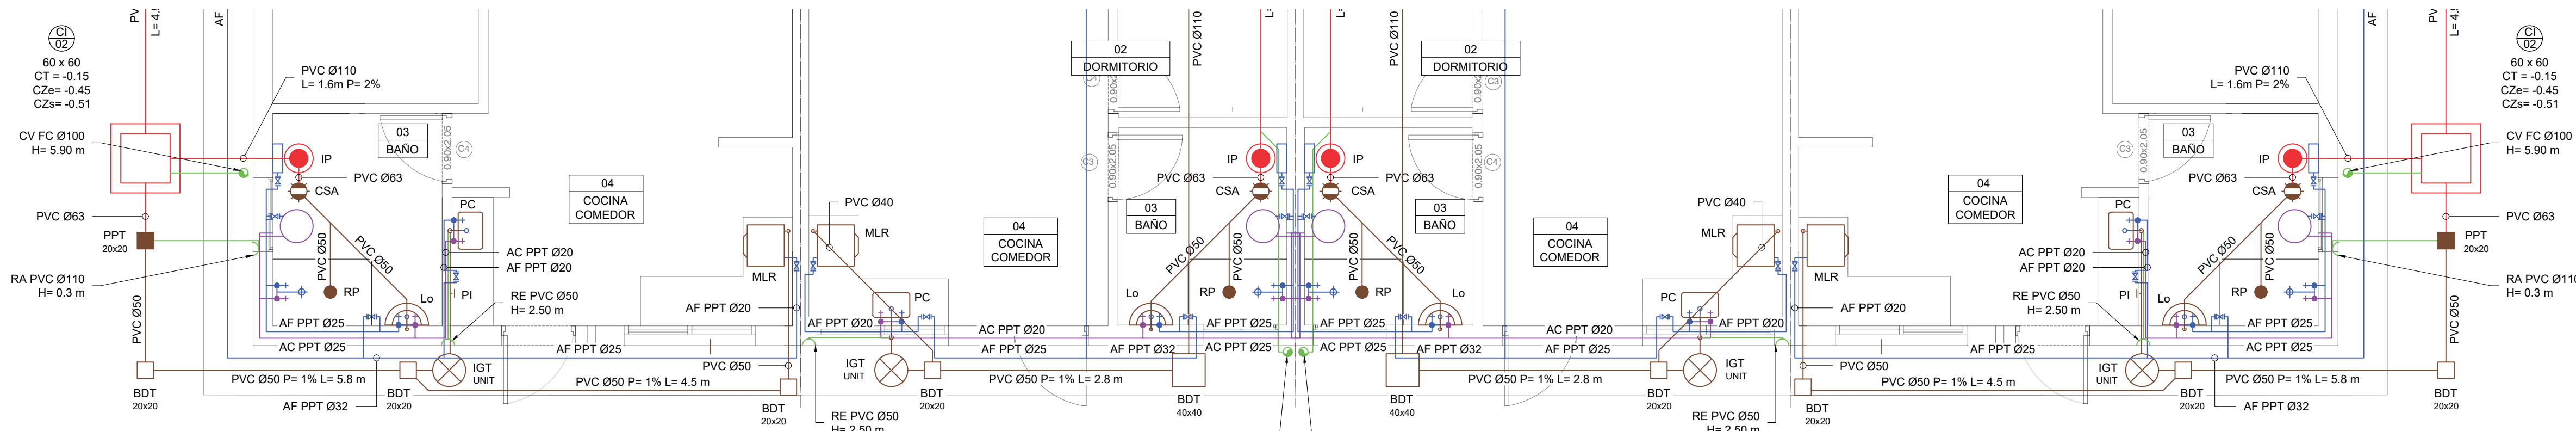

PLANTA  
ACCESIBLE  
Escala 1:50

- NOTAS
- LAS COTAS PLANIMÉTRICAS ESTÁN EXPRESADAS EN METROS.
  - LOS NIVELES ALTIMÉTRICOS ESTÁN EXPRESADOS EN METROS.
  - LAS ALTIMETRÍAS ESPECÍFICAS DE CADA VIVIENDA SE REFERENCIARÁN A LAS COTAS DE UMBRAL GRAFICADAS EN EL PLANO DE UBICACIÓN E IMPLANTACIÓN.
  - LOS DIÁMETROS DE LAS TUBERÍAS SON NOMINALES Y SE EXPRESAN EN MILÍMETROS.
  - LOS IGT SERÁN DE PVC O PEAD SEGÚN NORMA UNIT 165 Y TENDRÁN UNA CAPACIDAD MÍNIMA DE 10 L.
  - LAS CONEXIONES A LOS ARTEFACTOS SERÁN EN PPT Ø20.
  - COMO CRITERIO GENERAL PARA EL ABASTECIMIENTO SE UTILIZÓ:
    - PPT Ø32 PARA EL RAMAL PRINCIPAL DE ENTRADA DESDE MEDIDOR.
    - PPT Ø25 PARA LAS DERIVACIONES HASTA DUCHA Y CALEFÓN.
    - PPT Ø20 PARA LOS TRAMOS LUEGO DE DUCHA Y CALEFÓN.

Nro.	FECHA:	PROY.	APROBADO	REVISIÓN
00	18/12/2023	CR	JV	EMISIÓN INICIAL

Coejecutor:

Plano:

Asentamiento: **NUEVO AMANECEER - LOS REYES**

Ubicación: **MONTEVIDEO**

Escala: **1:50**

Técnico: **Ing. JOSÉ VALENA**

Firma:

Equipo Técnico:

Nº Plano: **VA03-21**

Fecha: **DICIEMBRE 2023**

Coordinador: **Ing. JOSÉ VALENA**

Firma:

NA-LR-Sanitaria Nueva 12\_11.dwg