


DETALLE PILETA DE PATIO
"IN SITU" 40 x 40 cm
Escala 1:10

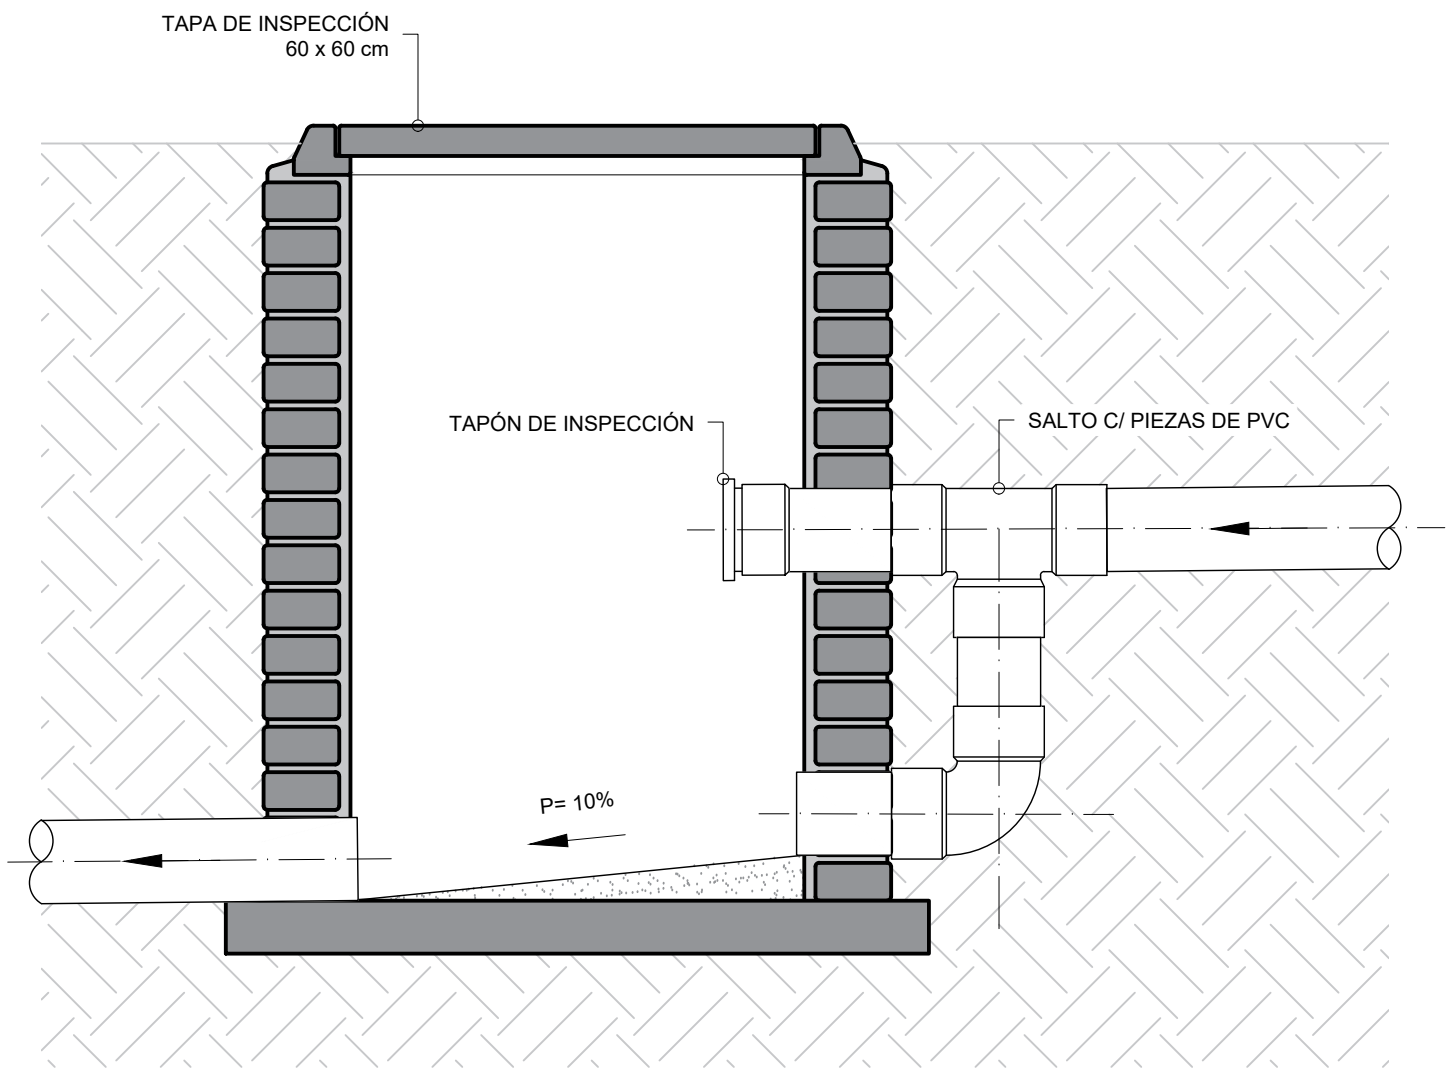

DETALLE SALTO
CI 60 x 60 cm
Escala 1:10

NOTAS

- LAS COTAS PLANIMÉTRICAS ESTÁN EXPRESADAS EN METROS.
- LOS NIVELES ALTIMÉTRICOS ESTÁN EXPRESADOS EN METROS.
- LAS ALTIMETRÍAS ESPECÍFICAS DE CADA VIVIENDA SE REFERENCIARÁN A LAS COTAS DE UMBRAL GRAFICADAS EN EL PLANO DE UBICACIÓN E IMPLANTACIÓN.
- LOS DIÁMETROS DE LAS TUBERÍAS SON NOMINALES Y SE EXPRESAN EN MILÍMETROS.
- LOS IGT SERÁN DE PVC O PEAD SEGÚN NORMA UNIT 165 Y TENDRÁN UNA CAPACIDAD MÍNIMA DE 10 L.
- LAS CONEXIONES A LOS ARTEFACTOS SERÁN EN PPT Ø20.
- COMO CRITERIO GENERAL PARA EL ABASTECIMIENTO SE UTILIZÓ:
 - PPT Ø32 PARA EL RAMAL PRINCIPAL DE ENTRADA DESDE MEDIDOR.
 - PPT Ø25 PARA LAS DERIVACIONES HASTA DUCHA Y CALEFÓN.
 - PPT Ø20 PARA LOS TRAMOS LUEGO DE DUCHA Y CALEFÓN.

Nro:	FECHA:	PROY.	APROBADO	REVISIÓN
00	18/12/2023	CR	JV	EMISIÓN INICIAL

Coejecutor:			
Plano: Instalación Sanitaria Detalles			
Asentamiento: NUEVO AMANECEER - LOS REYES		Nº Plano: VA03-29	
Ubicación: MONTEVIDEO			
Escala: 1:10	Fecha: DICIEMBRE 2023		
Técnico: Ing. JOSÉ VALENA	Coordinador: Ing. JOSÉ VALENA		
Firma:	Firma:		
Equipo Técnico:	NA-LR-Sanitaria Nueva 12_11.dwg		