




PLANTA DE DISTRIBUCIÓN Y REPLANTEO
ESCALA 1:50

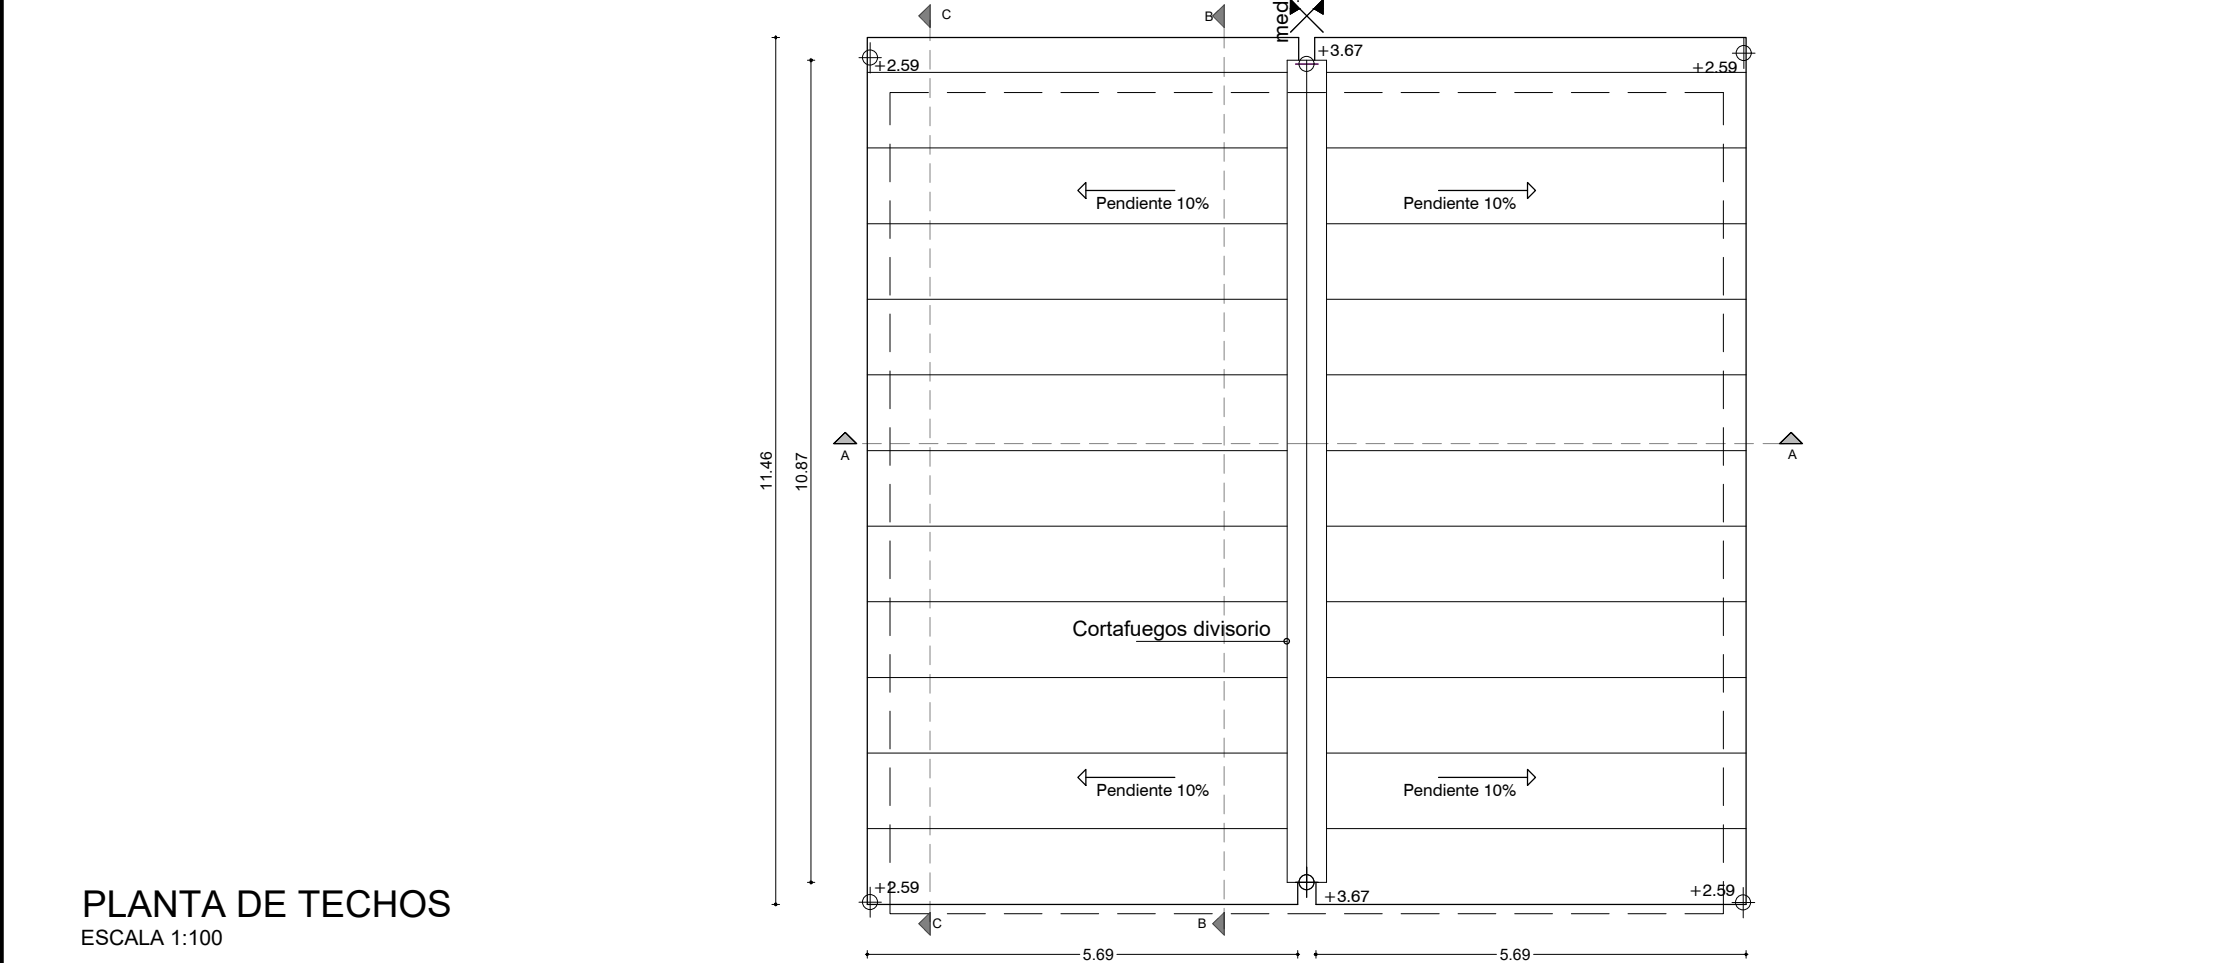


PLANTA DE TECHOS
ESCALA 1:100

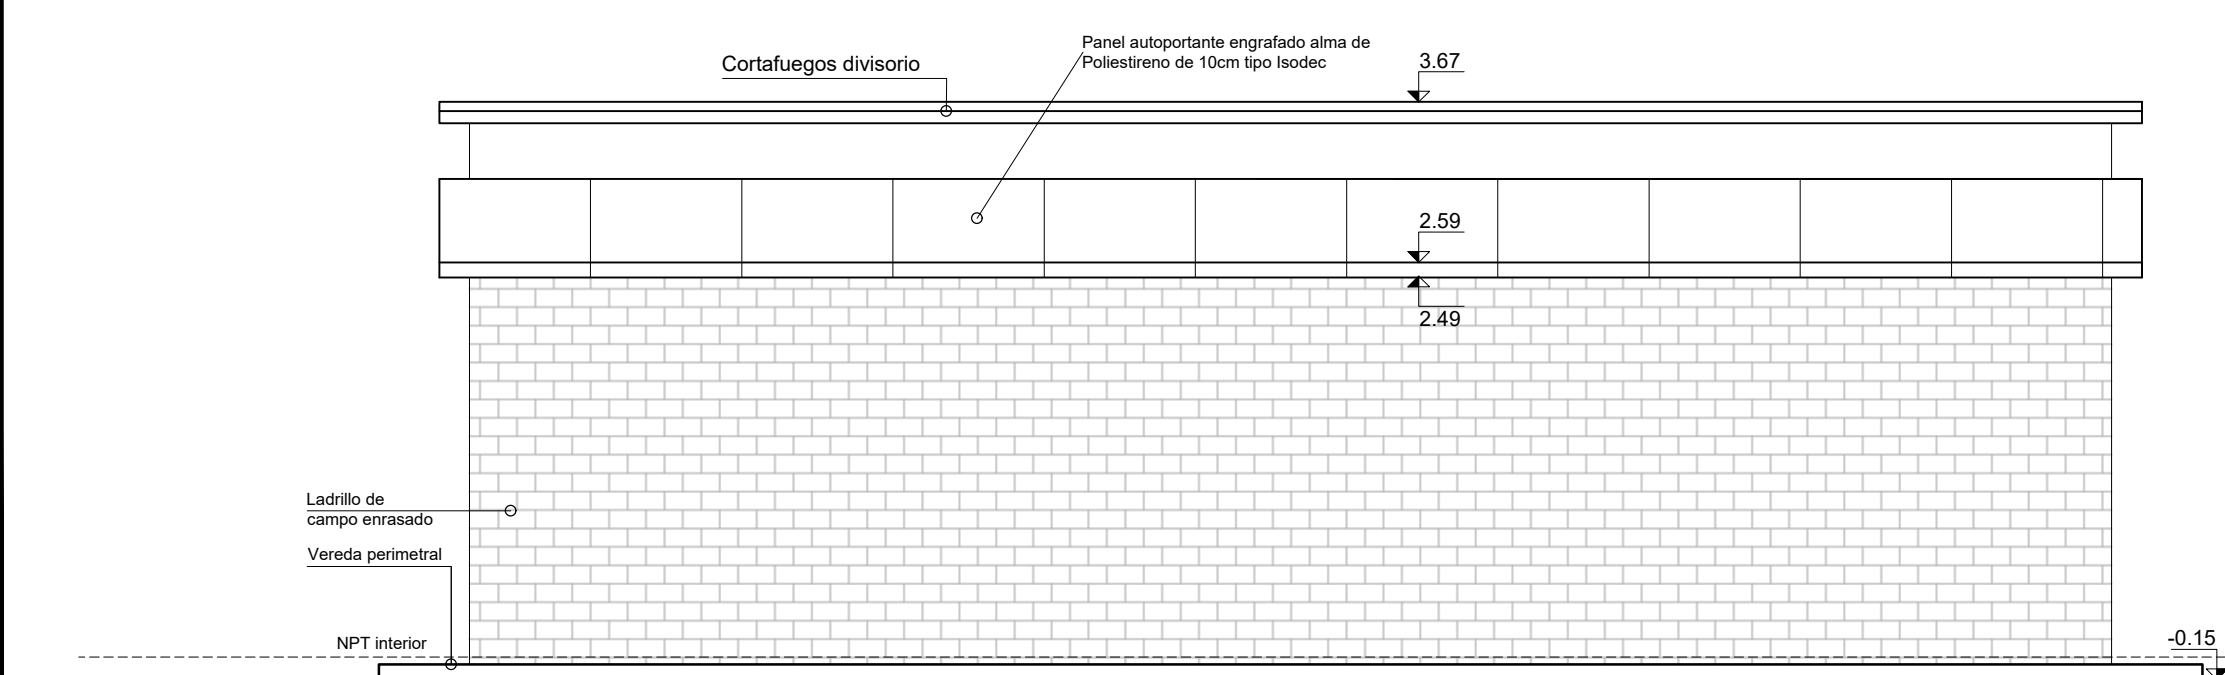


FACHADA LATERAL
ESCALA 1:50

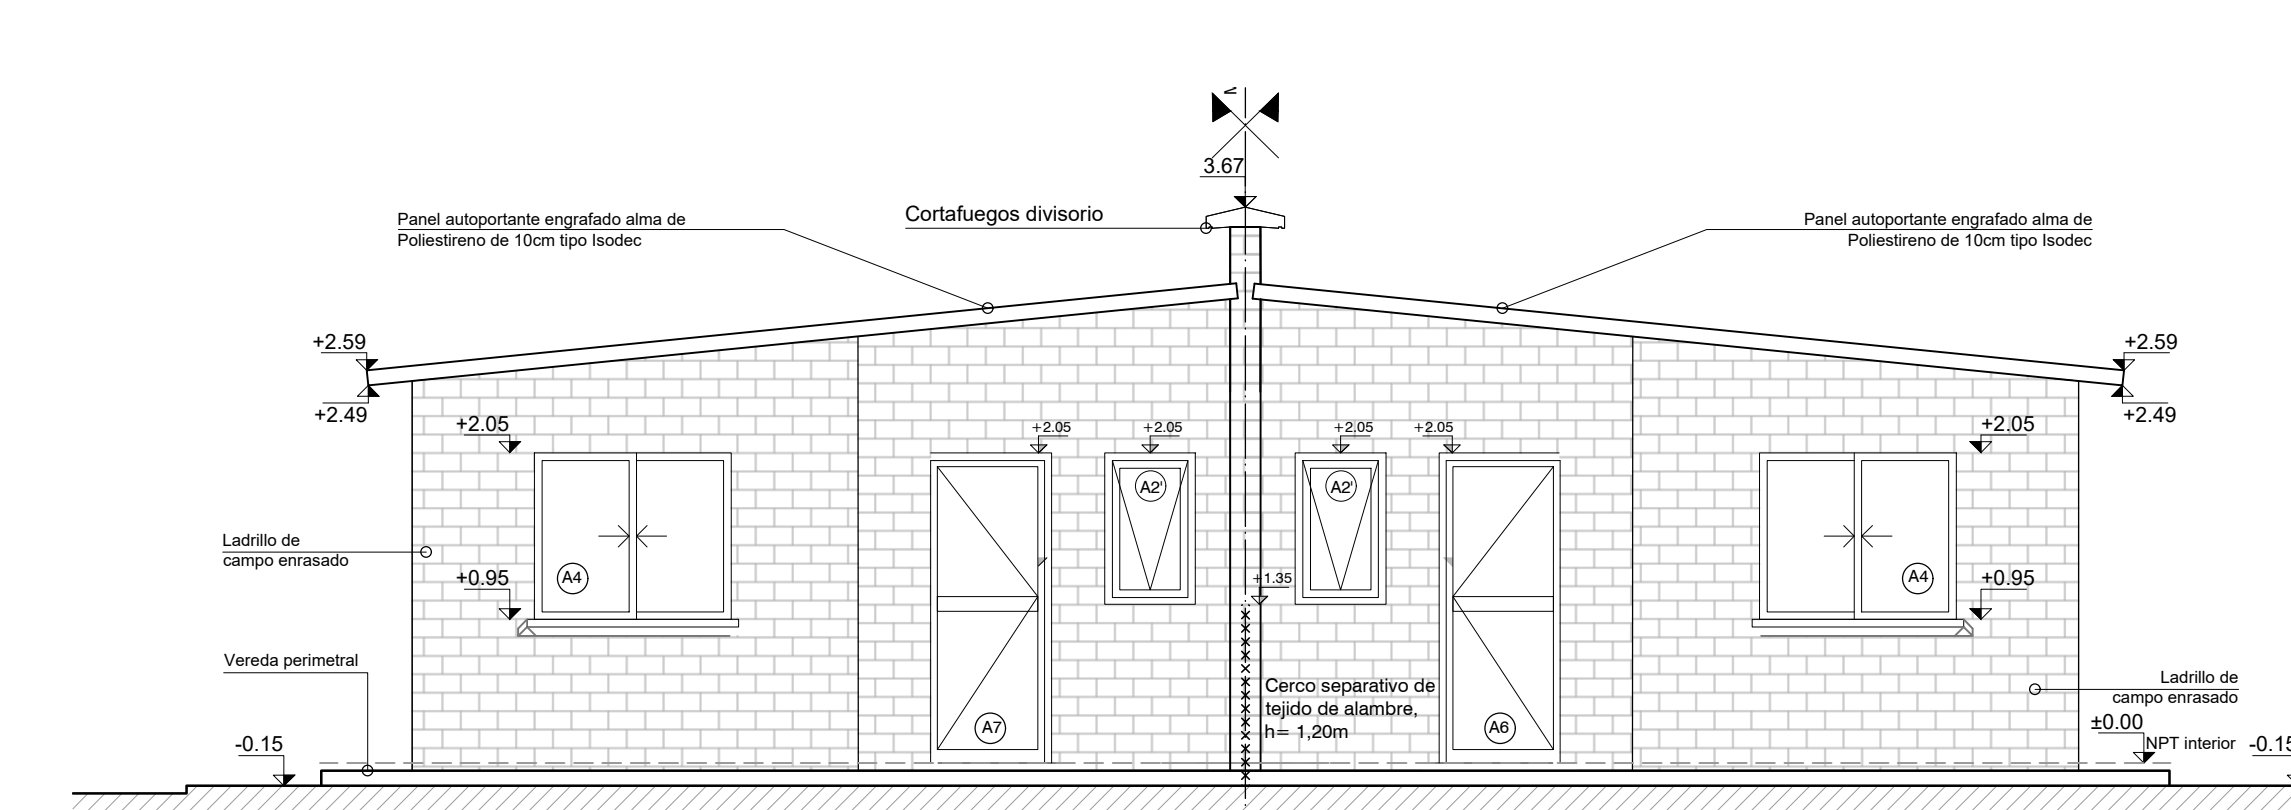


FACHADA
ESCALA 1:50

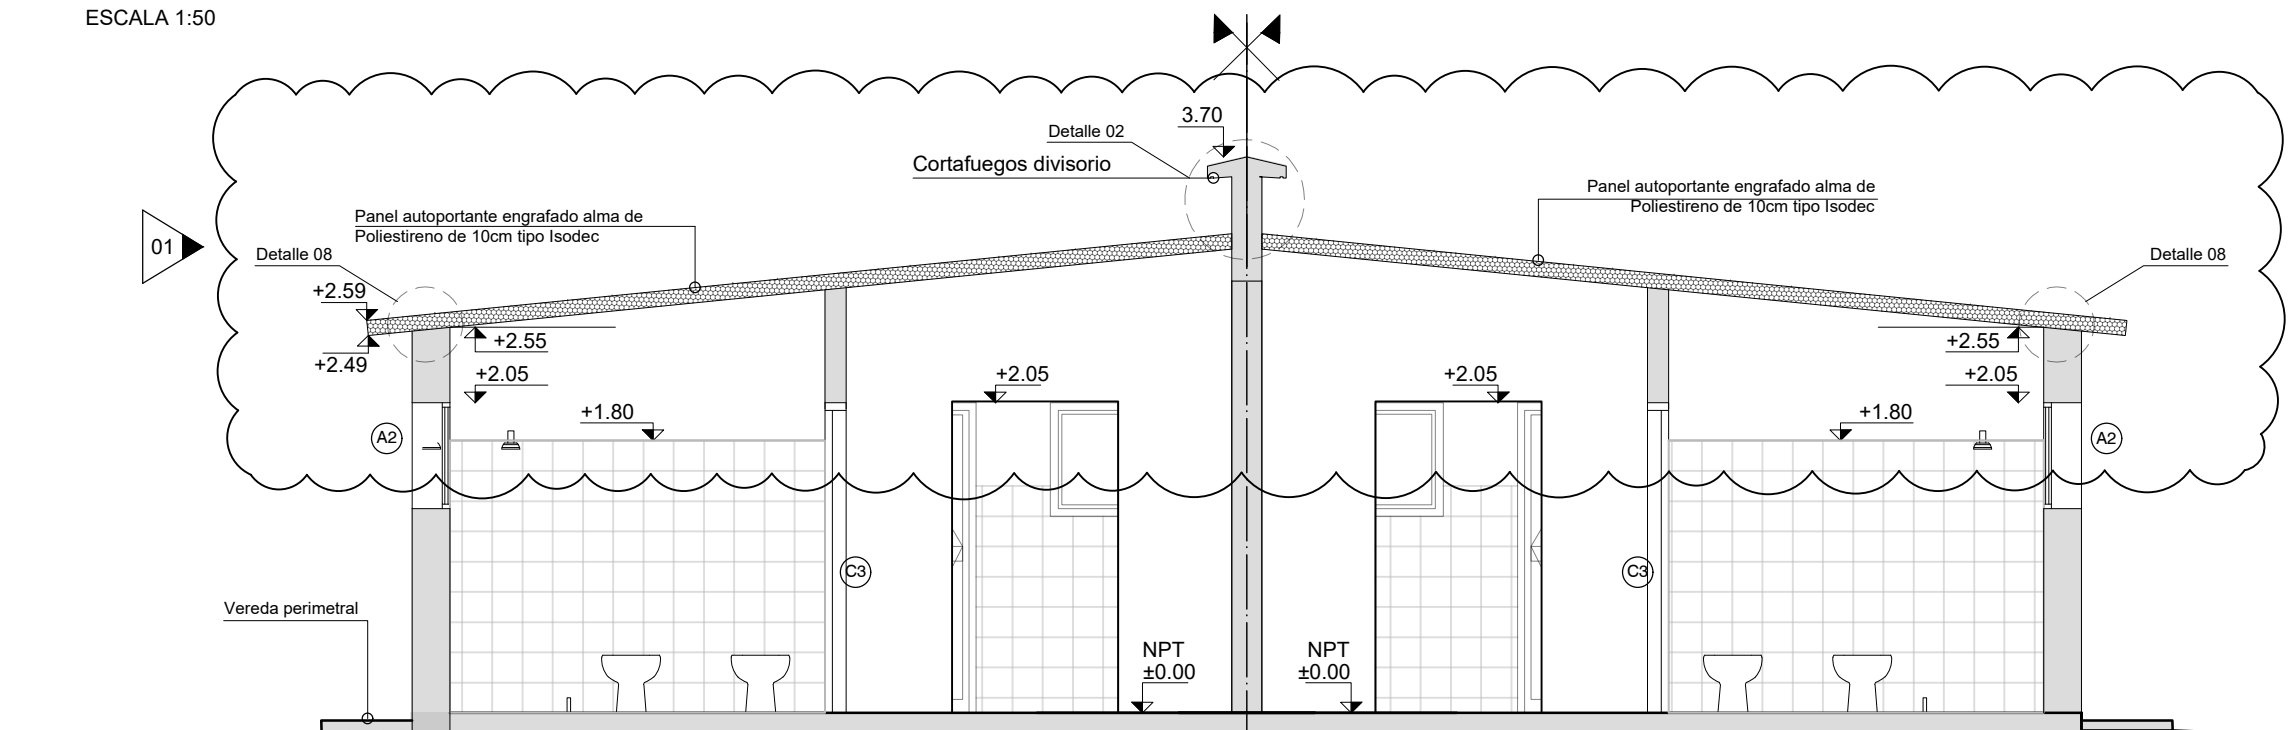


CORTE AA
ESCALA 1:50

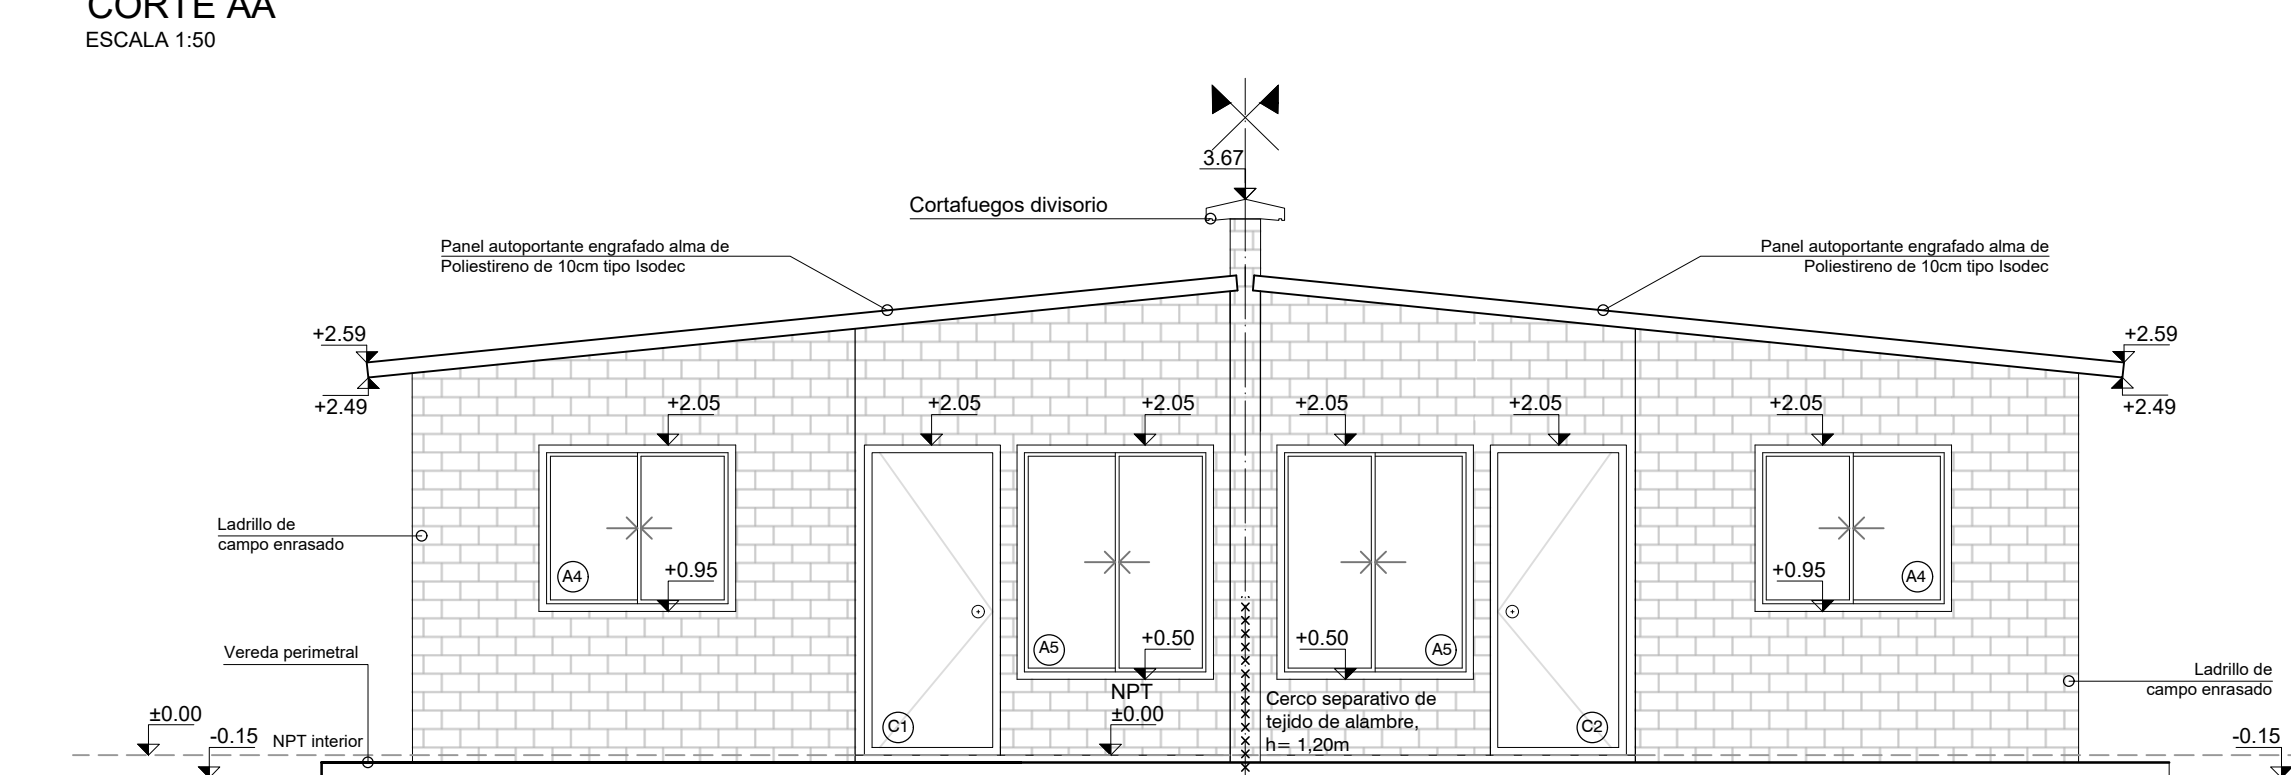


FACHADA PRINCIPAL
ESCALA 1:50

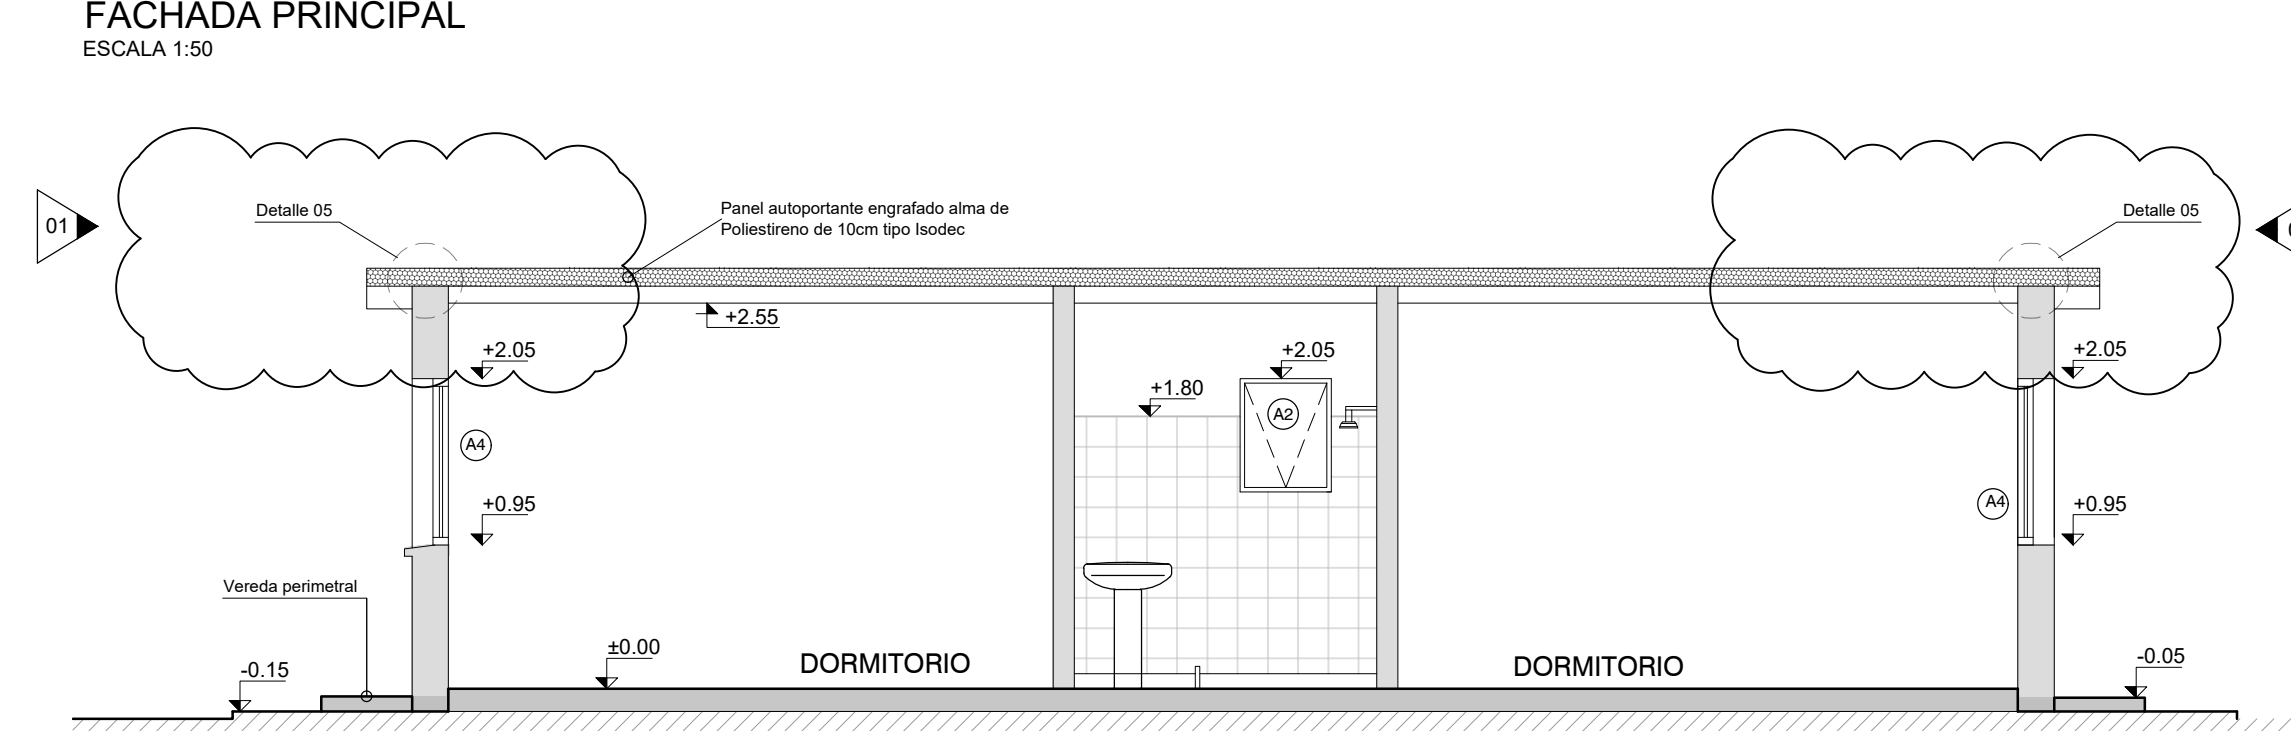

CORTE CC
ESCALA 1:50

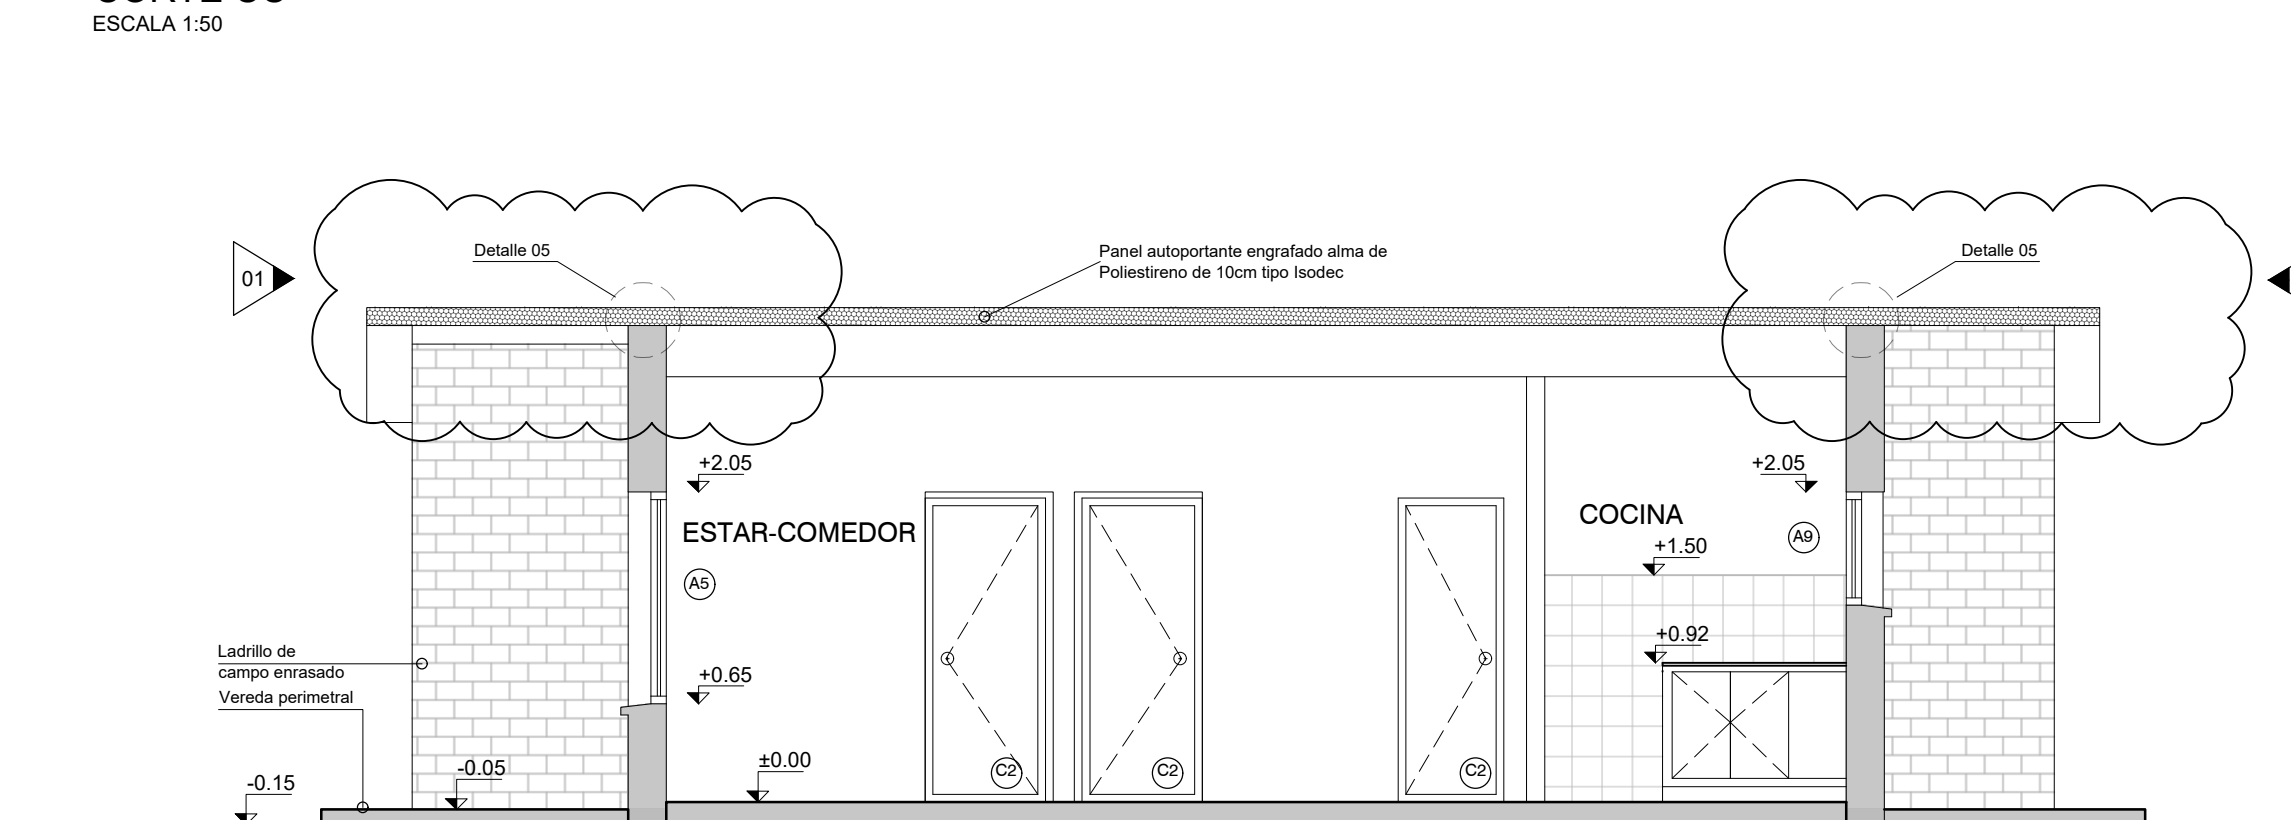

CORTE BB
ESCALA 1:50

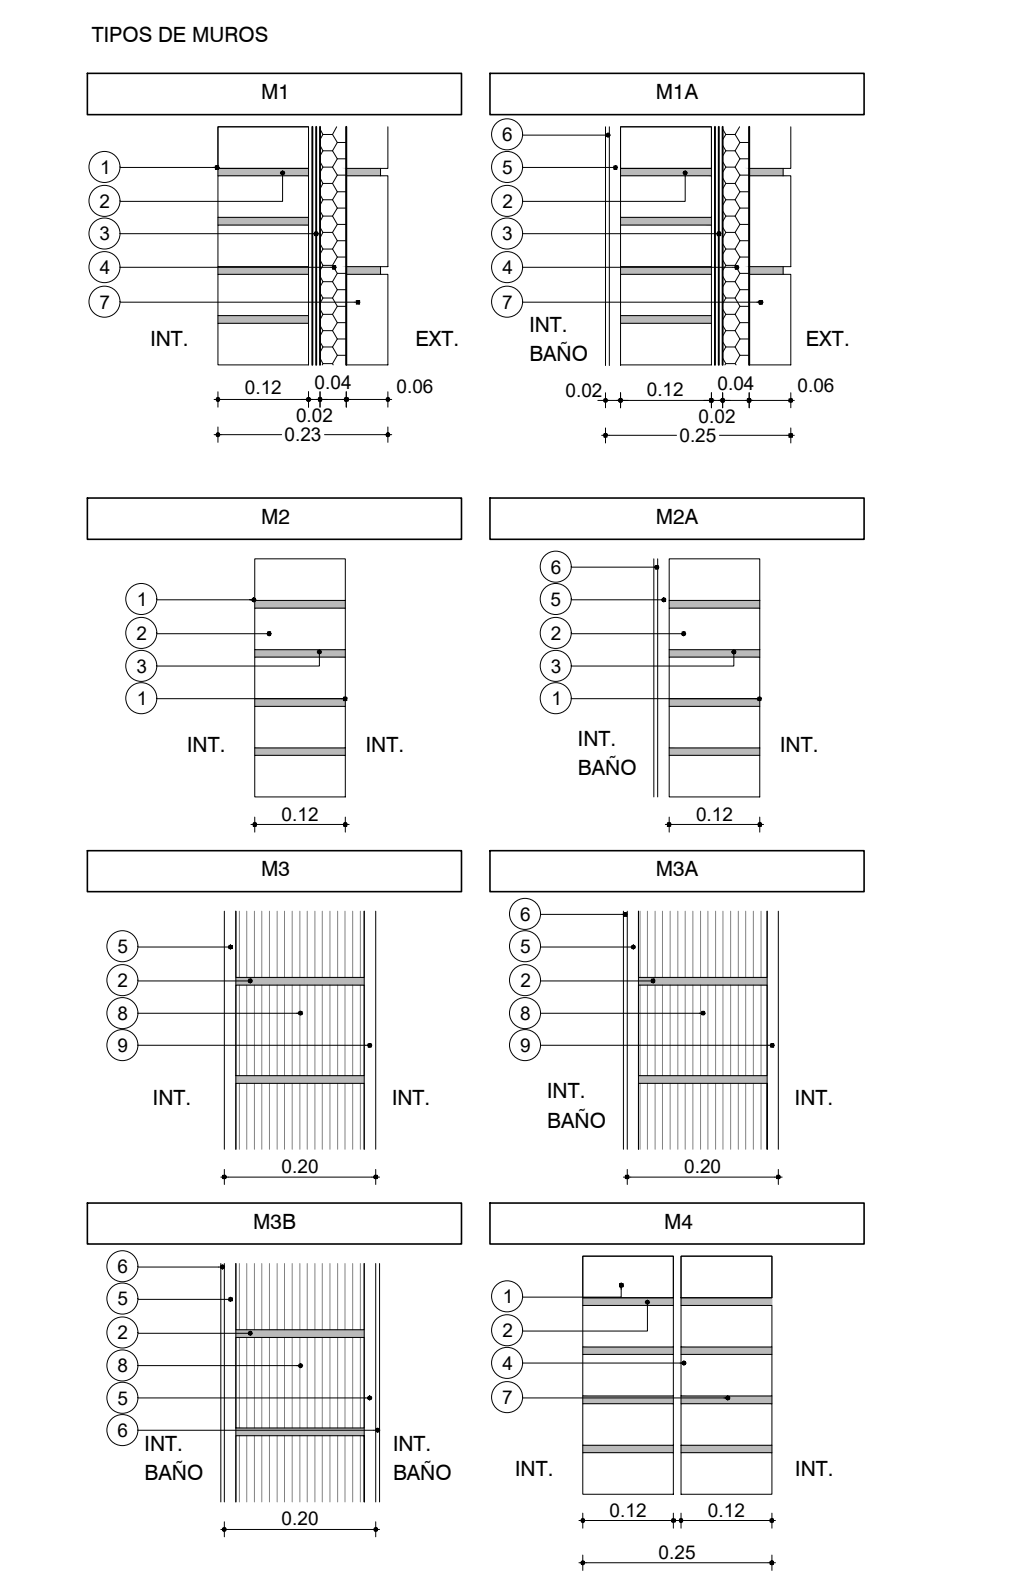

- REFERENCIAS
1. LADRILLO DE CAMPO 5cm x 12cm x 25cm ENRASADO
 2. MORTERO DE ASIENTO s=1cm
 3. ARENA Y PORTLAND C/HIDRÓFUGO
 4. POLIESTIRENO EXPANDIDO
 5. REVOQUE GRUESO s/MCP (EXT: TIPO B, INT: TIPO C)
 6. REVESTIMIENTO CERÁMICO 30x60cm s/MCP
 7. LADRILLO DE CAMPO 5cm x 12cm x 25cm ENRASADO
 8. TÍCHOLO "REJILLÓN" 12cm x 17cm x 25cm
 9. REVOQUE TERCERADO (1 PARTE TIPO C + 1 PARTE TIPO D)

PLANILLA DE TERMINACIONES

DESTINO			
NP	Cielorraso	Pared	
	Piso	Zócalo	

NOTAS

- LAS COTAS PLANIMÉTRICAS ESTÁN EXPRESADAS EN METROS.
- LOS NIVELES ALTIMÉTRICOS ESTÁN EXPRESADOS EN METROS.
- LAS ALTIMETRÍAS ESPECÍFICAS DE CADA VIVIENDA SE REFERENCIARÁN A LAS COTAS DE UMBRAL GRAFICADAS EN EL PLANO DE UBICACIÓN E IMPLANTACIÓN.

PARA LICITAR

NO APTO PARA CONSTRUCCIÓN

Nro.	FECHA:	PROY.	APROBADO	REVISIÓN
00	18/12/2023	LB/FZ	JV	EMISIÓN INICIAL
01	19/01/2024	LB/FZ	JV	AJUSTES ALBAÑILERÍA

Coejecutor:

Plano:

Albañilería

Vivienda 2x1N 2D-b

Asentamiento: **NUEVO AMANECEER - LOS REYES** N° Plano: **VA02-04**

Ubicación: **MONTEVIDEO**

Escala: **1:50** Fecha: **DICIEMBRE 2023**

Técnico: **Arq. LETICIA BISIO** Coordinador: **Ing. JOSÉ VALENA**

Firma: **Arq. FEDERICO ZABALZA**

Firma:

Equipo Técnico: **SS Ingomeros** NA-LR_1N2D-b