




PLANTA NIVEL ±0.00  
DISTRIBUCIÓN Y REPLANTEO  
ESCALA 1:50

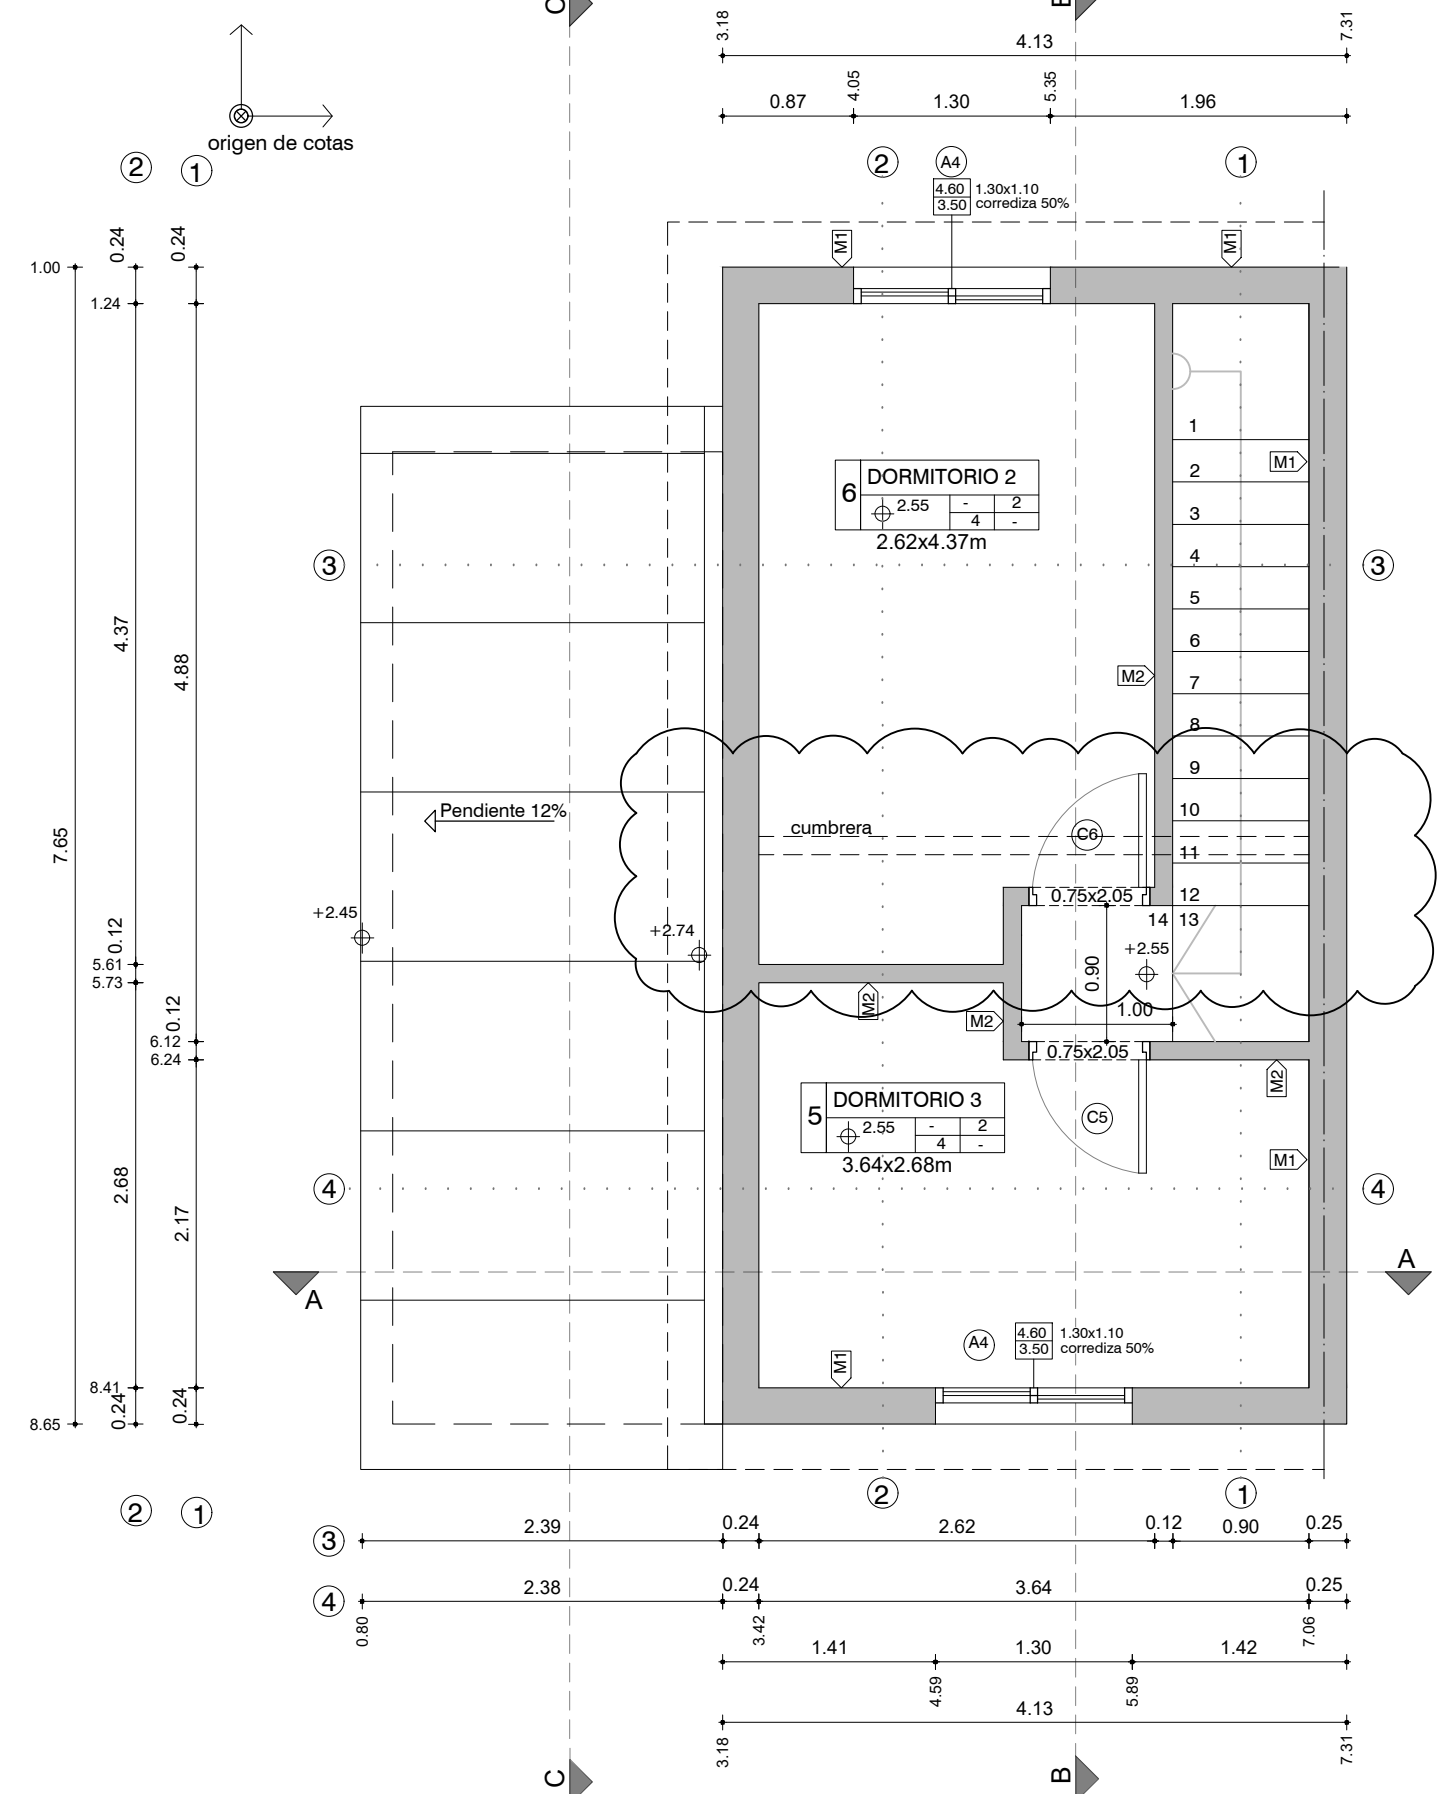

PLANTA NIVEL +2.55  
DISTRIBUCIÓN Y REPLANTEO  
ESCALA 1:50

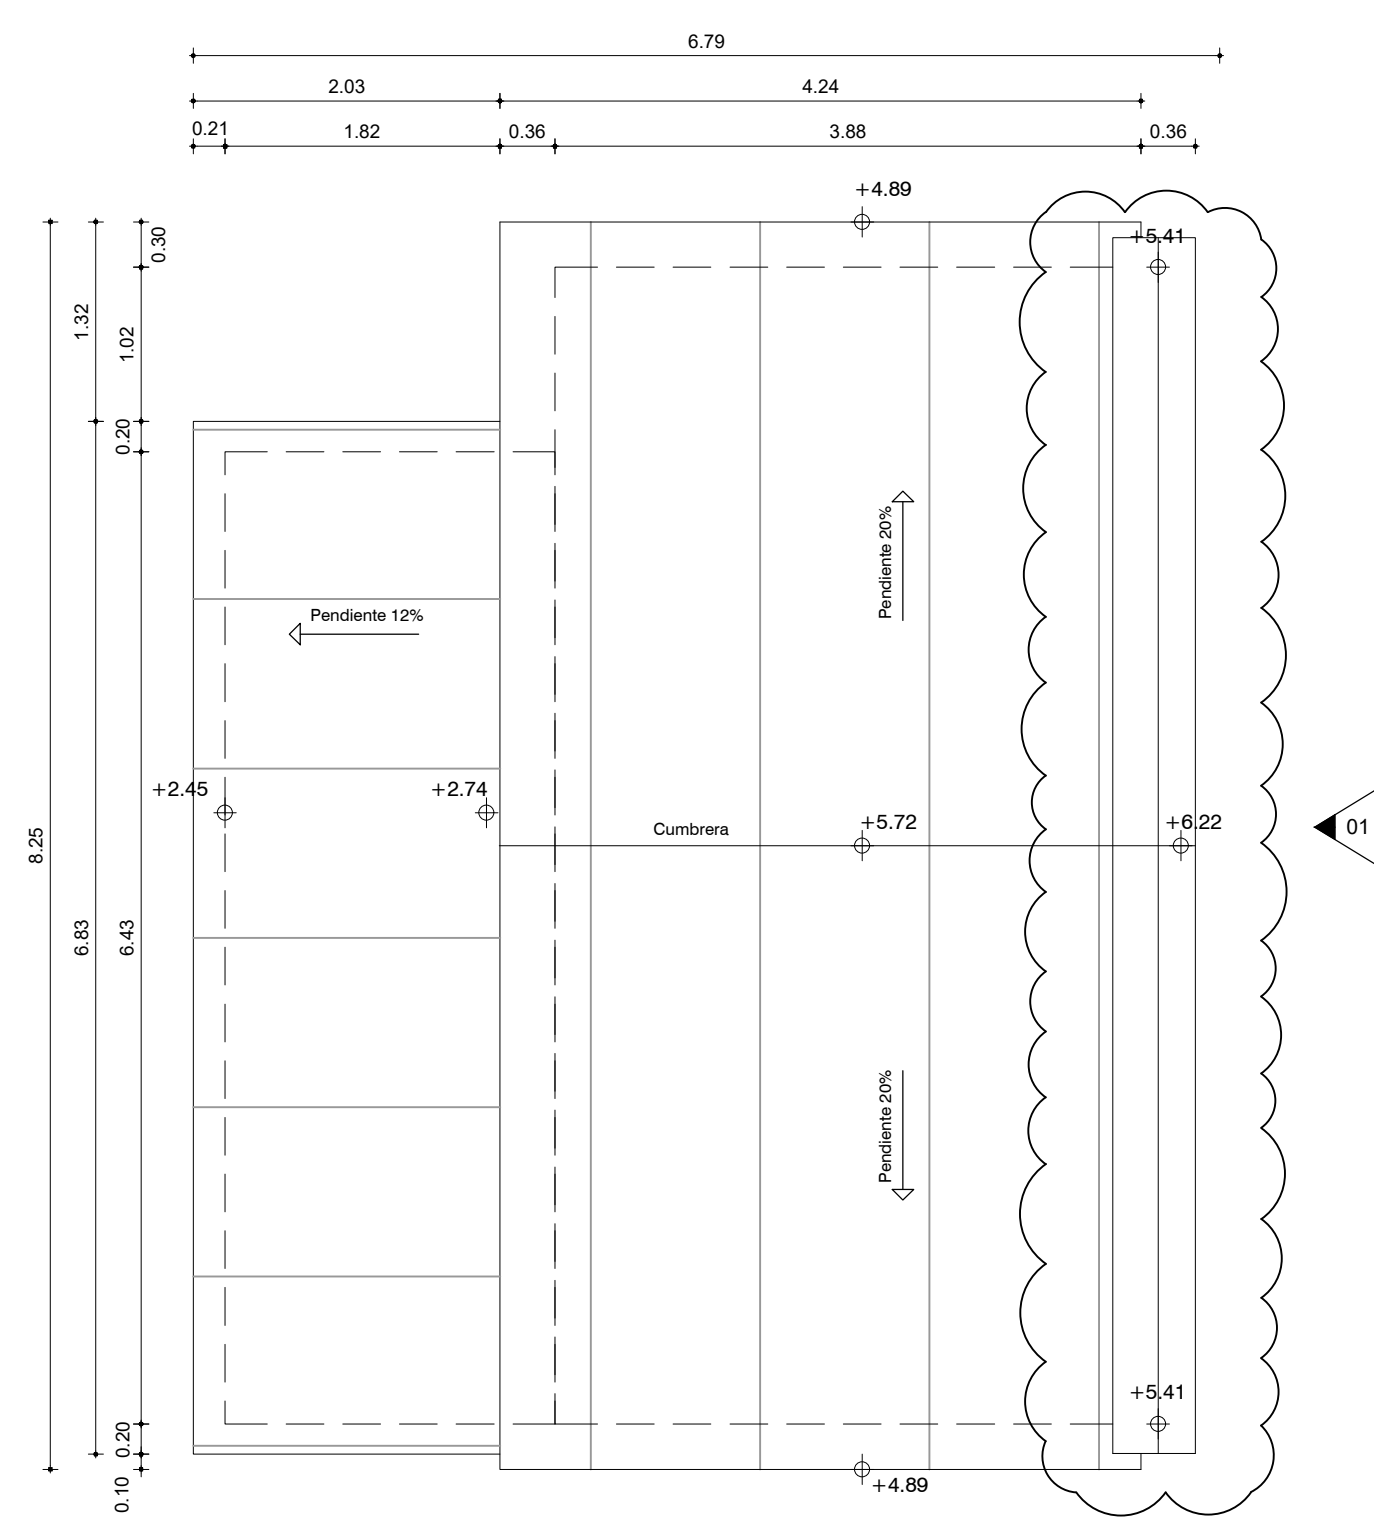

PLANTA DE TECHOS  
ESCALA 1:50

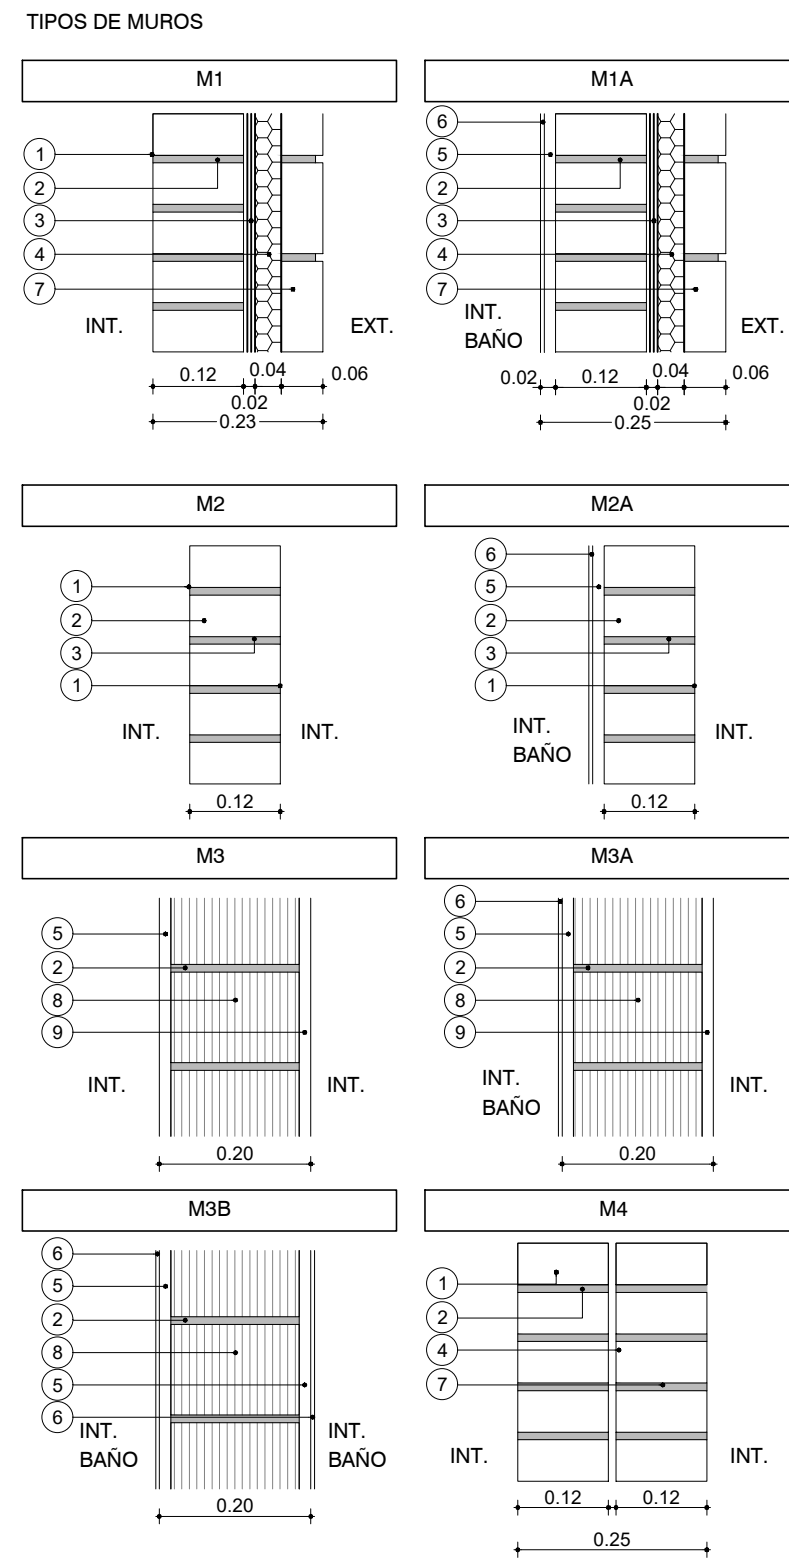

- REFERENCIAS
- LADRILLO DE CAMPO 5cm x 12cm x 25cm ENRASADO
  - MORTERO DE ASIENTO e=1cm
  - ARENA Y PORTLAND C/ HIDRÓFUGO
  - POLESTIRENO EXPANDIDO
  - REVOQUE GRUESO s/MCP (EXT: TIPO B, INT: TIPO C)
  - REVESTIMIENTO CERÁMICO 30x60cm s/MCP
  - LADRILLO DE CAMPO 5cm x 12cm x 25cm ENRASADO
  - TICHOLO "REJILLÓN" 12cm x 17cm x 25cm
  - REVOQUE TERCADO (1 PARTE TIPO C + 1 PARTE TIPO D)

#### PLANILLA DE TERMINACIONES

- 1-HORMIGÓN VISTO  
2-LADRILLO ENRASADO PINTADO  
3-ZÓCALO MADERA  
4-HORMIGÓN LLANEADO  
5-BALDOSA CERÁMICA 30X60CM H=1.80MT  
6-BALDOSA CERÁMICA 30 X 30CMS  
7- AZULEJO SIMESADA Y COCINA 60CM  
8- PANEL CHAPA PREPINTADA PINTURA POLIÉSTER BLANCO




DESTINO			
NP	Cielorraso	Pared	
	Piso	Zócalo	

#### NOTAS

- LAS COTAS PLANIMÉTRICAS ESTÁN EXPRESADAS EN METROS.
- LOS NIVELES ALTIMÉTRICOS ESTÁN EXPRESADOS EN METROS.
- LAS ALTIMETRÍAS ESPECÍFICAS DE CADA VIVIENDA SE REFERENCIARÁN A LAS COTAS DE UMBRAL GRAFICADAS EN EL PLANO DE UBICACIÓN E IMPLANTACIÓN.

PARA LICITAR  
NO APTO PARA CONSTRUCCIÓN

Nro:	FECHA:	PROY.	APROBADO	REVISIÓN
00	18/12/2023	LB/FZ	JV	EMISIÓN INICIAL
01	19/ 01 / 2024	LB/FZ	JV	AJUSTES ALBANILERÍA

			
Coejecutor:			
Plano: <b>Albañilería</b>			
<b>Vivienda 2N3D I. Plantas.</b>			
Asentamiento:	NUEVO AMANECEER - LOS REYES		Nº Plano:
Ubicación:	MONTEVIDEO		<b>VA02-07</b>
Escala:	1:50	Fecha:	DICIEMBRE 2023
Técnico:	Arq. LETICIA BISIO	Coordinador:	Ing. JOSÉ VALENA
Firma:	Arq. FEDERICO ZABALZA	Firma:	
Equipo Técnico:			NA-LR-XXXX.dwg