




FACHADA PRINCIPAL  
ESCALA 1:50

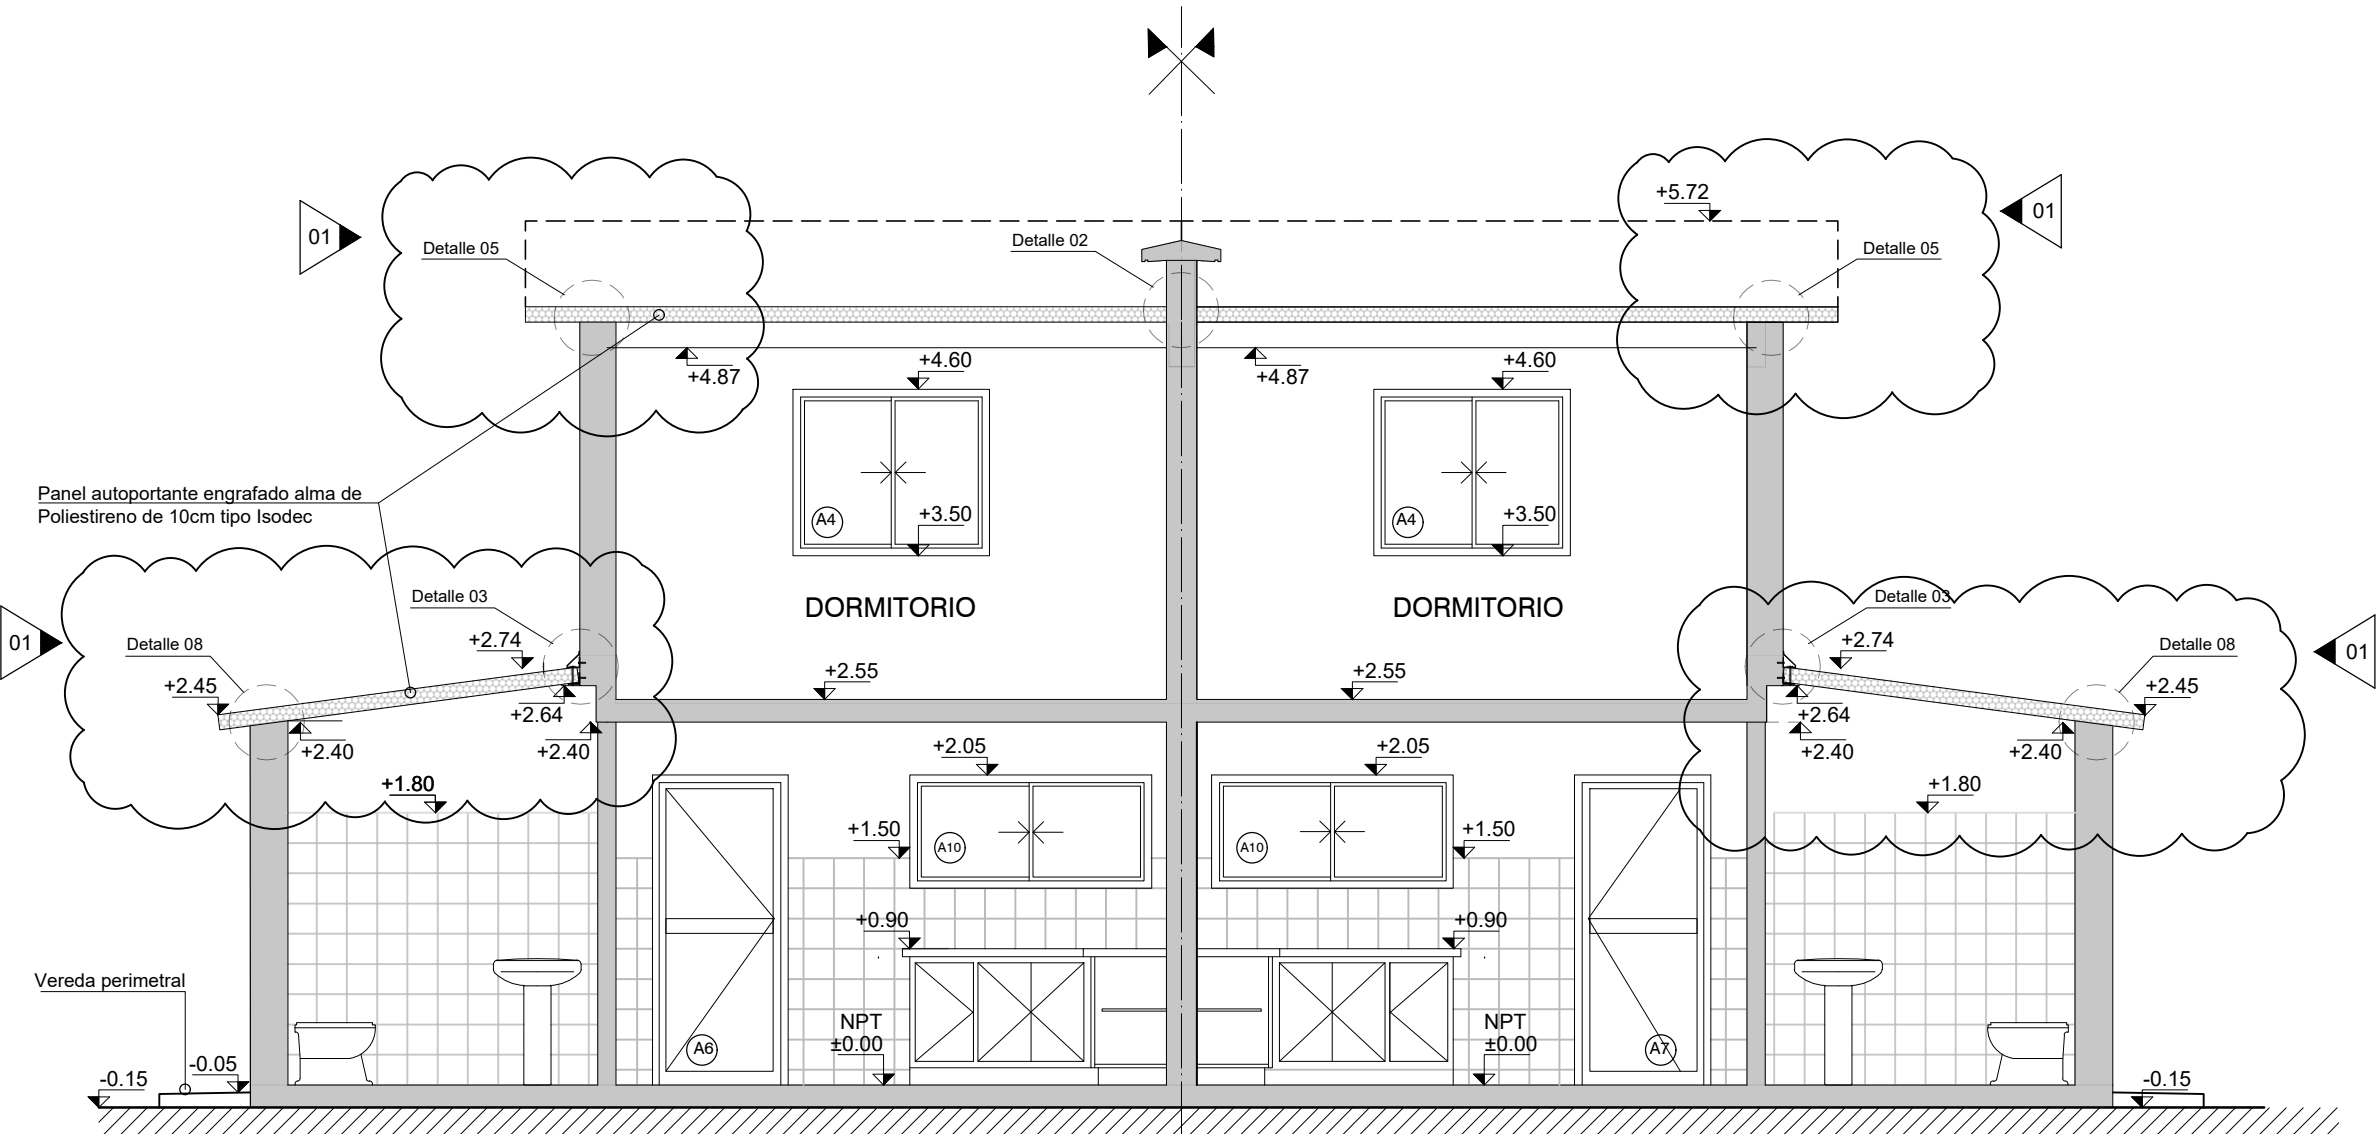


CORTE AA  
ESCALA 1:50

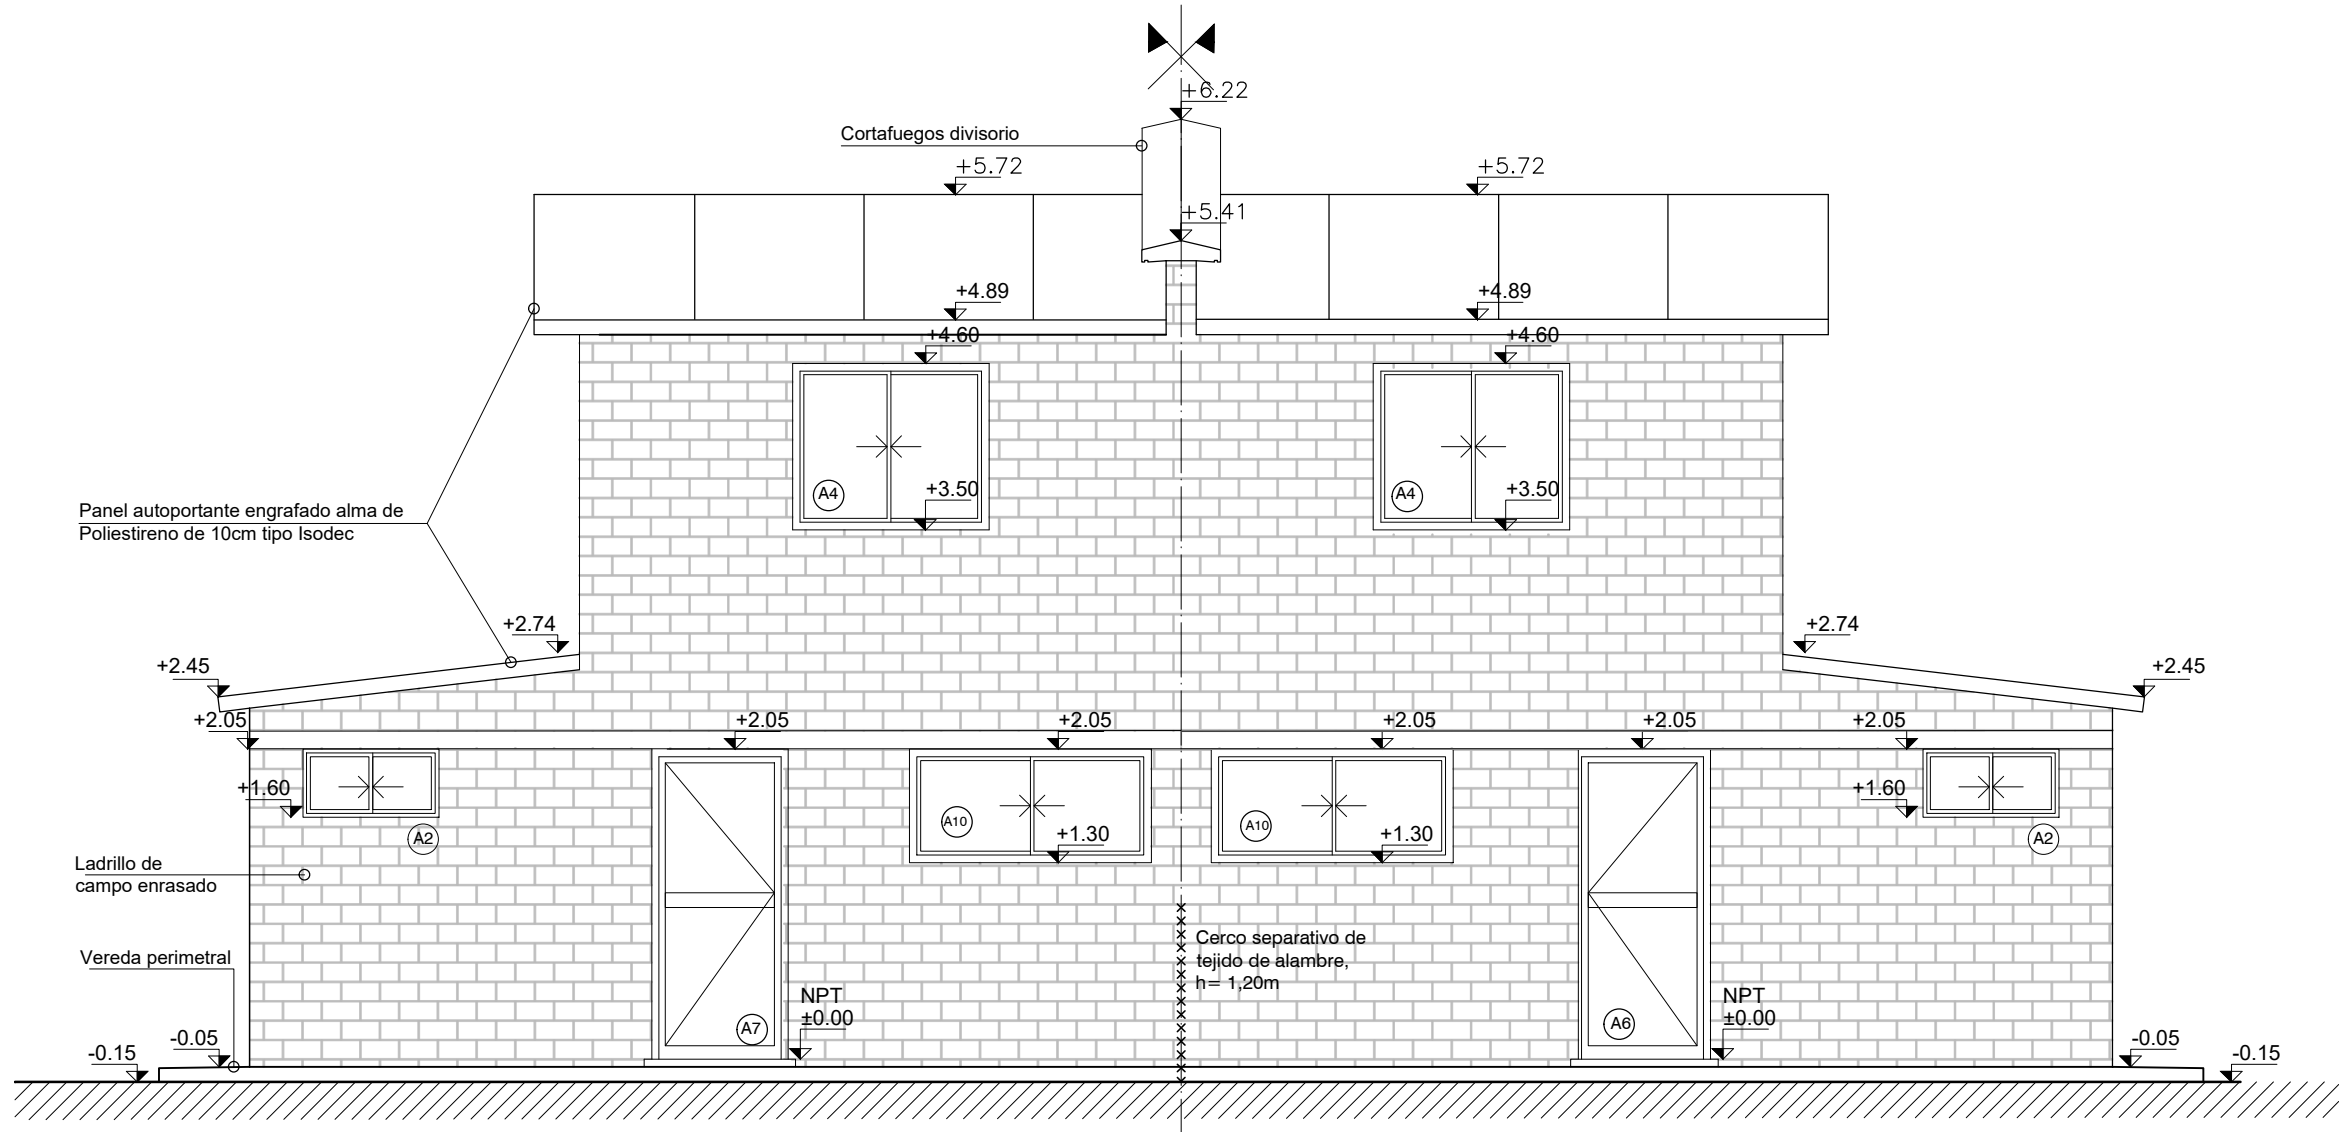


FACHADA POSTERIOR  
ESCALA 1:50

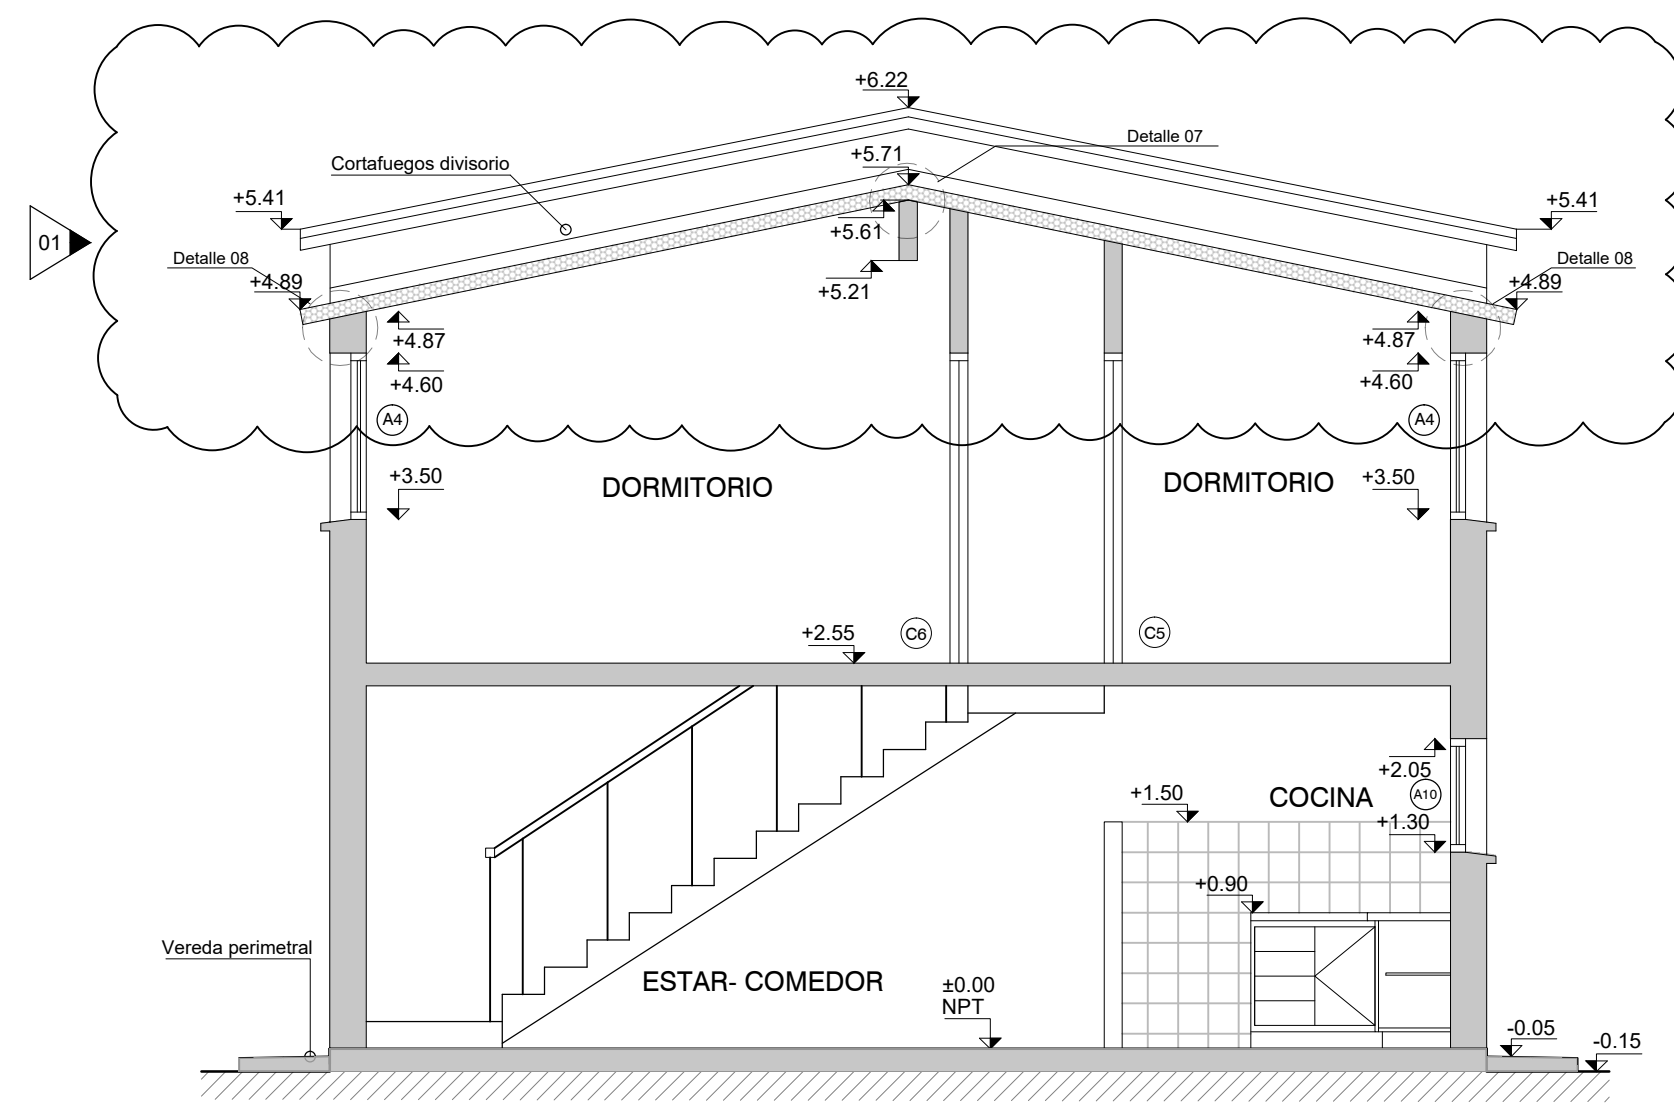

CORTE BB  
ESCALA 1:50

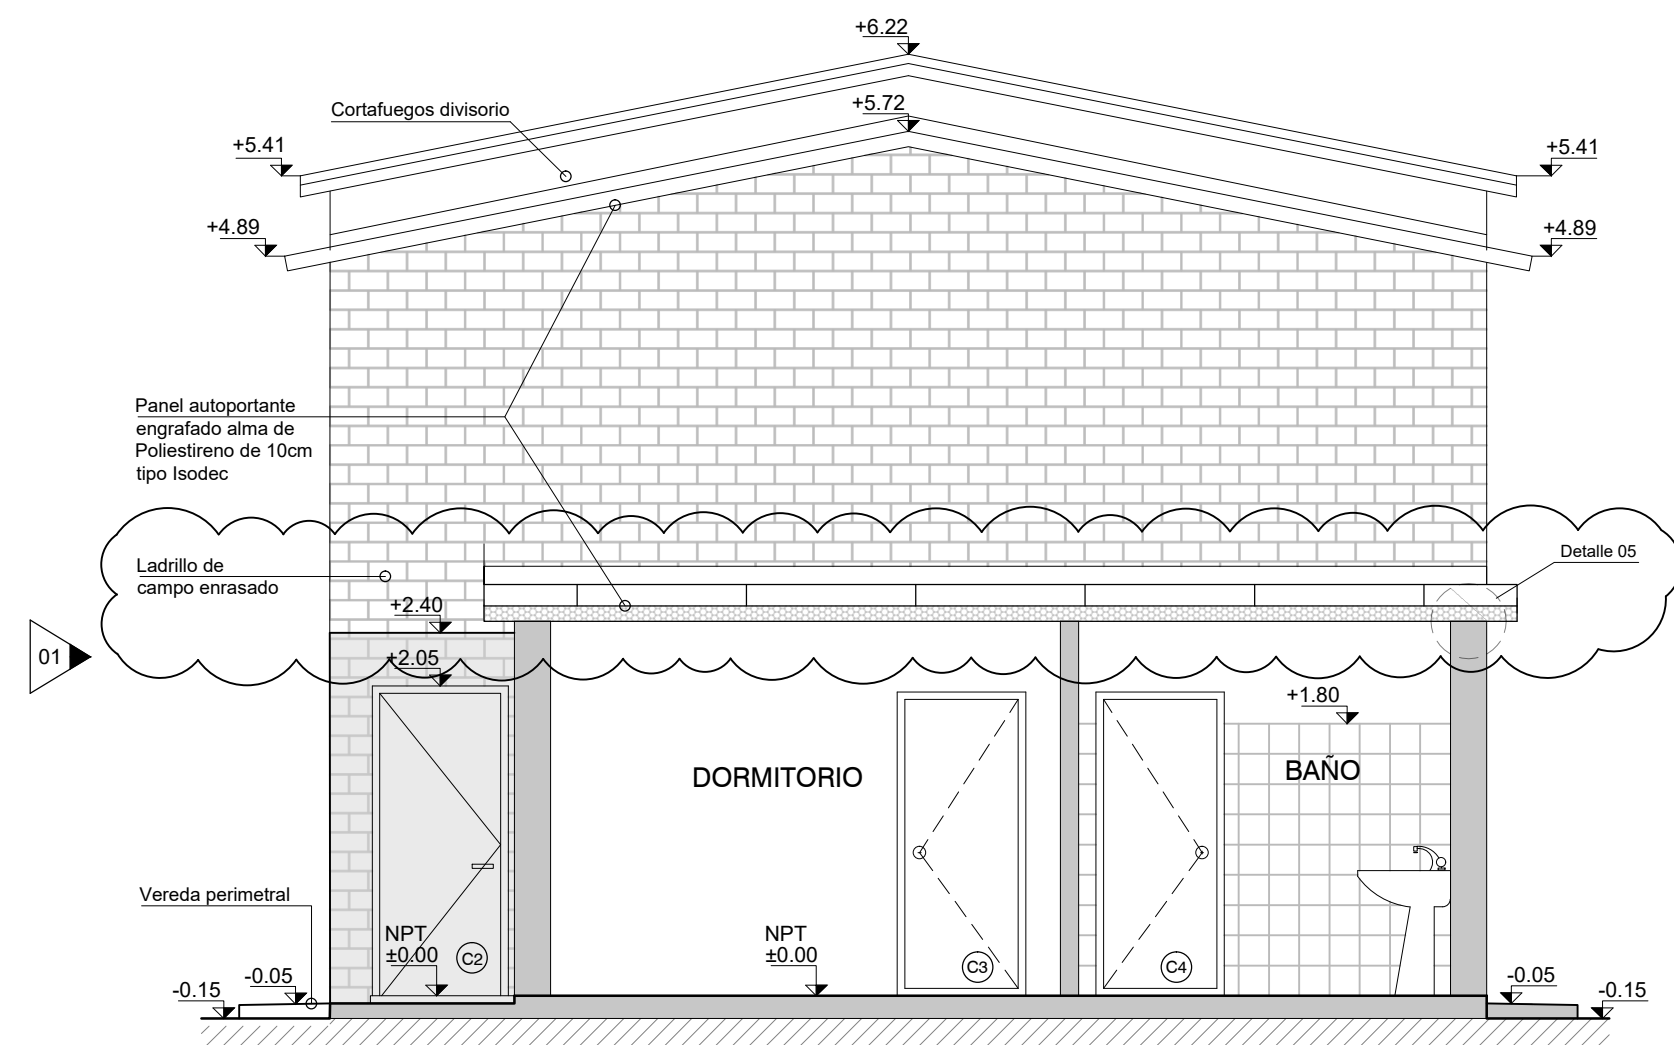


CORTE CC  
ESCALA 1:50

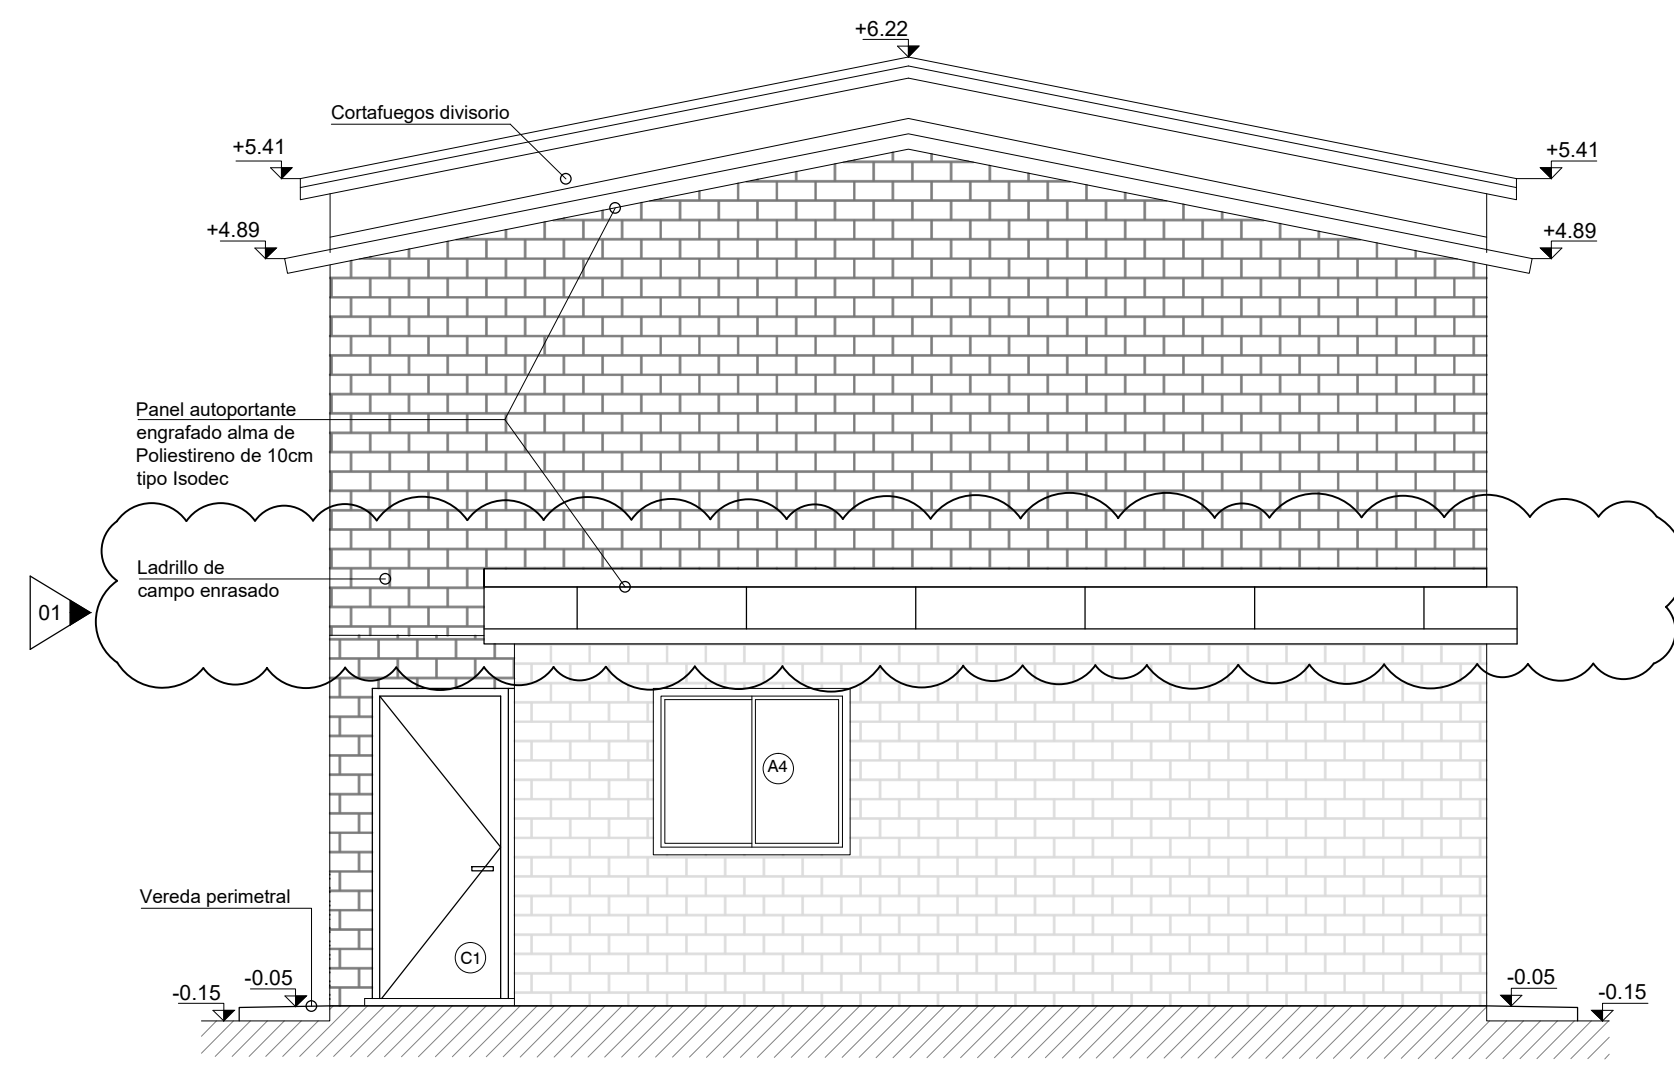

FACHADA LATERAL  
ESCALA 1:50

#### TIPOS DE MUROS

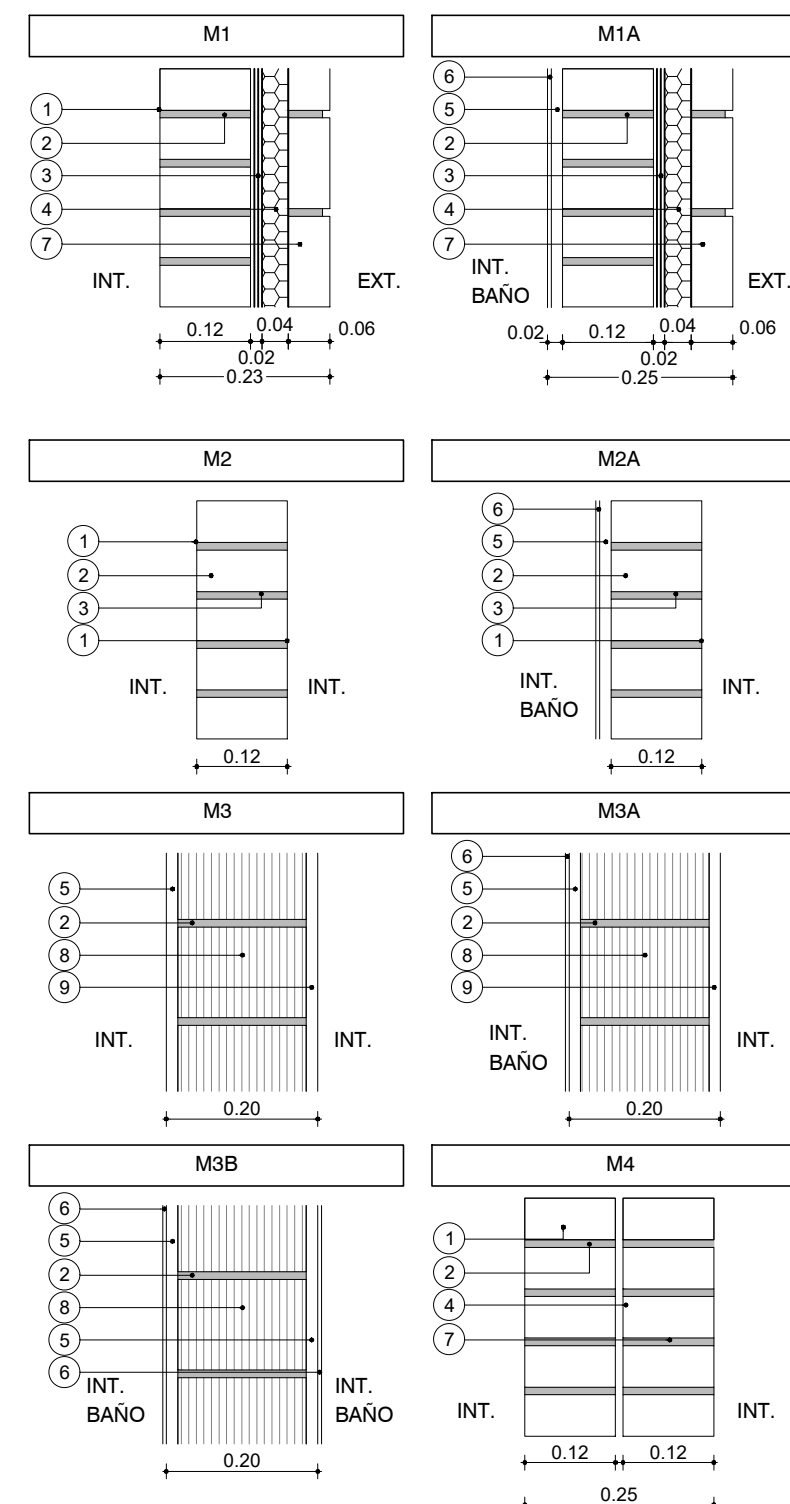

#### REFERENCIAS

1. LADRILLO DE CAMPO 5cm x 12cm x 25cm ENRASADO
2. MORTERO DE ASIENTO  $\phi=1$ cm
3. ZÓCALO MADERA
4. POLIESTIRENO EXPANDIDO
5. REVOQUE GRUESO s/MCP (EXT: TIPO B, INT: TIPO C)
6. REVESTIMIENTO CERÁMICO 30x60cm s/MCP
7. LADRILLO DE CAMPO 5cm x 12cm x 25cm ENRASADO
8. TICHOLLO "REJILLON" 12cm x 17cm x 25cm
9. REVOQUE TERCADO (1 PARTE TIPO C + 1 PARTE TIPO D)

#### PLANILLA DE TERMINACIONES

- 1-HORMIGÓN VISTO  
2-LADRILLO ENRASADO PINTADO  
3-ZÓCALO MADERA  
4-HORMIGÓN LUNEAADO  
5-BALDOSA CERÁMICA 30X60CM H=1.80MT  
6-BALDOSA CERÁMICA 30 X 30CMS  
7- AZULEJO SIMESADA Y COCINA 60CM  
8- PANEL CHAPA PREPINTADA PINTURA POLIÉSTER BLANCO

DESTINO			
NP	Cieloraso	Pared	
	Piso	Zocalo	

#### NOTAS

- LAS COTAS PLANIMÉTRICAS ESTÁN EXPRESADAS EN METROS.
- LOS NIVELES ALTIMÉTRICOS ESTÁN EXPRESADOS EN METROS.
- LAS ALTIMETRÍAS ESPECÍFICAS DE CADA VIVIENDA SE REFERENCIARÁN A LAS COTAS DE UMBRAL GRAFICADAS EN EL PLANO DE UBICACIÓN E IMPLANTACIÓN.

PARA LICITAR  
NO APTO PARA CONSTRUCCIÓN

Nro:	FECHA:	PROY.	APROBADO	REVISIÓN
00	18/12/2023	LB/FZ	JV	EMISIÓN INICIAL
01	19/01/2024	LB/FZ	JV	AJUSTES ALBANILERÍA

Coejecutor:	
Plano:	
<b>Albanilería</b>	
<b>Vivienda 2x2N3D. Alzados.</b>	
Asentamiento:	NUEVO AMANECEER - LOS REYES
Ubicación:	MONTEVIDEO
Escala:	1:50
Fecha:	DICIEMBRE 2023
Técnico:	Arq. LETICIA BISIO
Coordinador:	Ing. JOSÉ VALENA
Firma:	
Equipo Técnico:	
Nº Plano: <b>VA02-12</b>	
Firma: NA-LR_2x2N3D	