



PLANTA NIVEL ±0.00
DISTRIBUCIÓN Y REPLANTEO
ESCALA 1:50

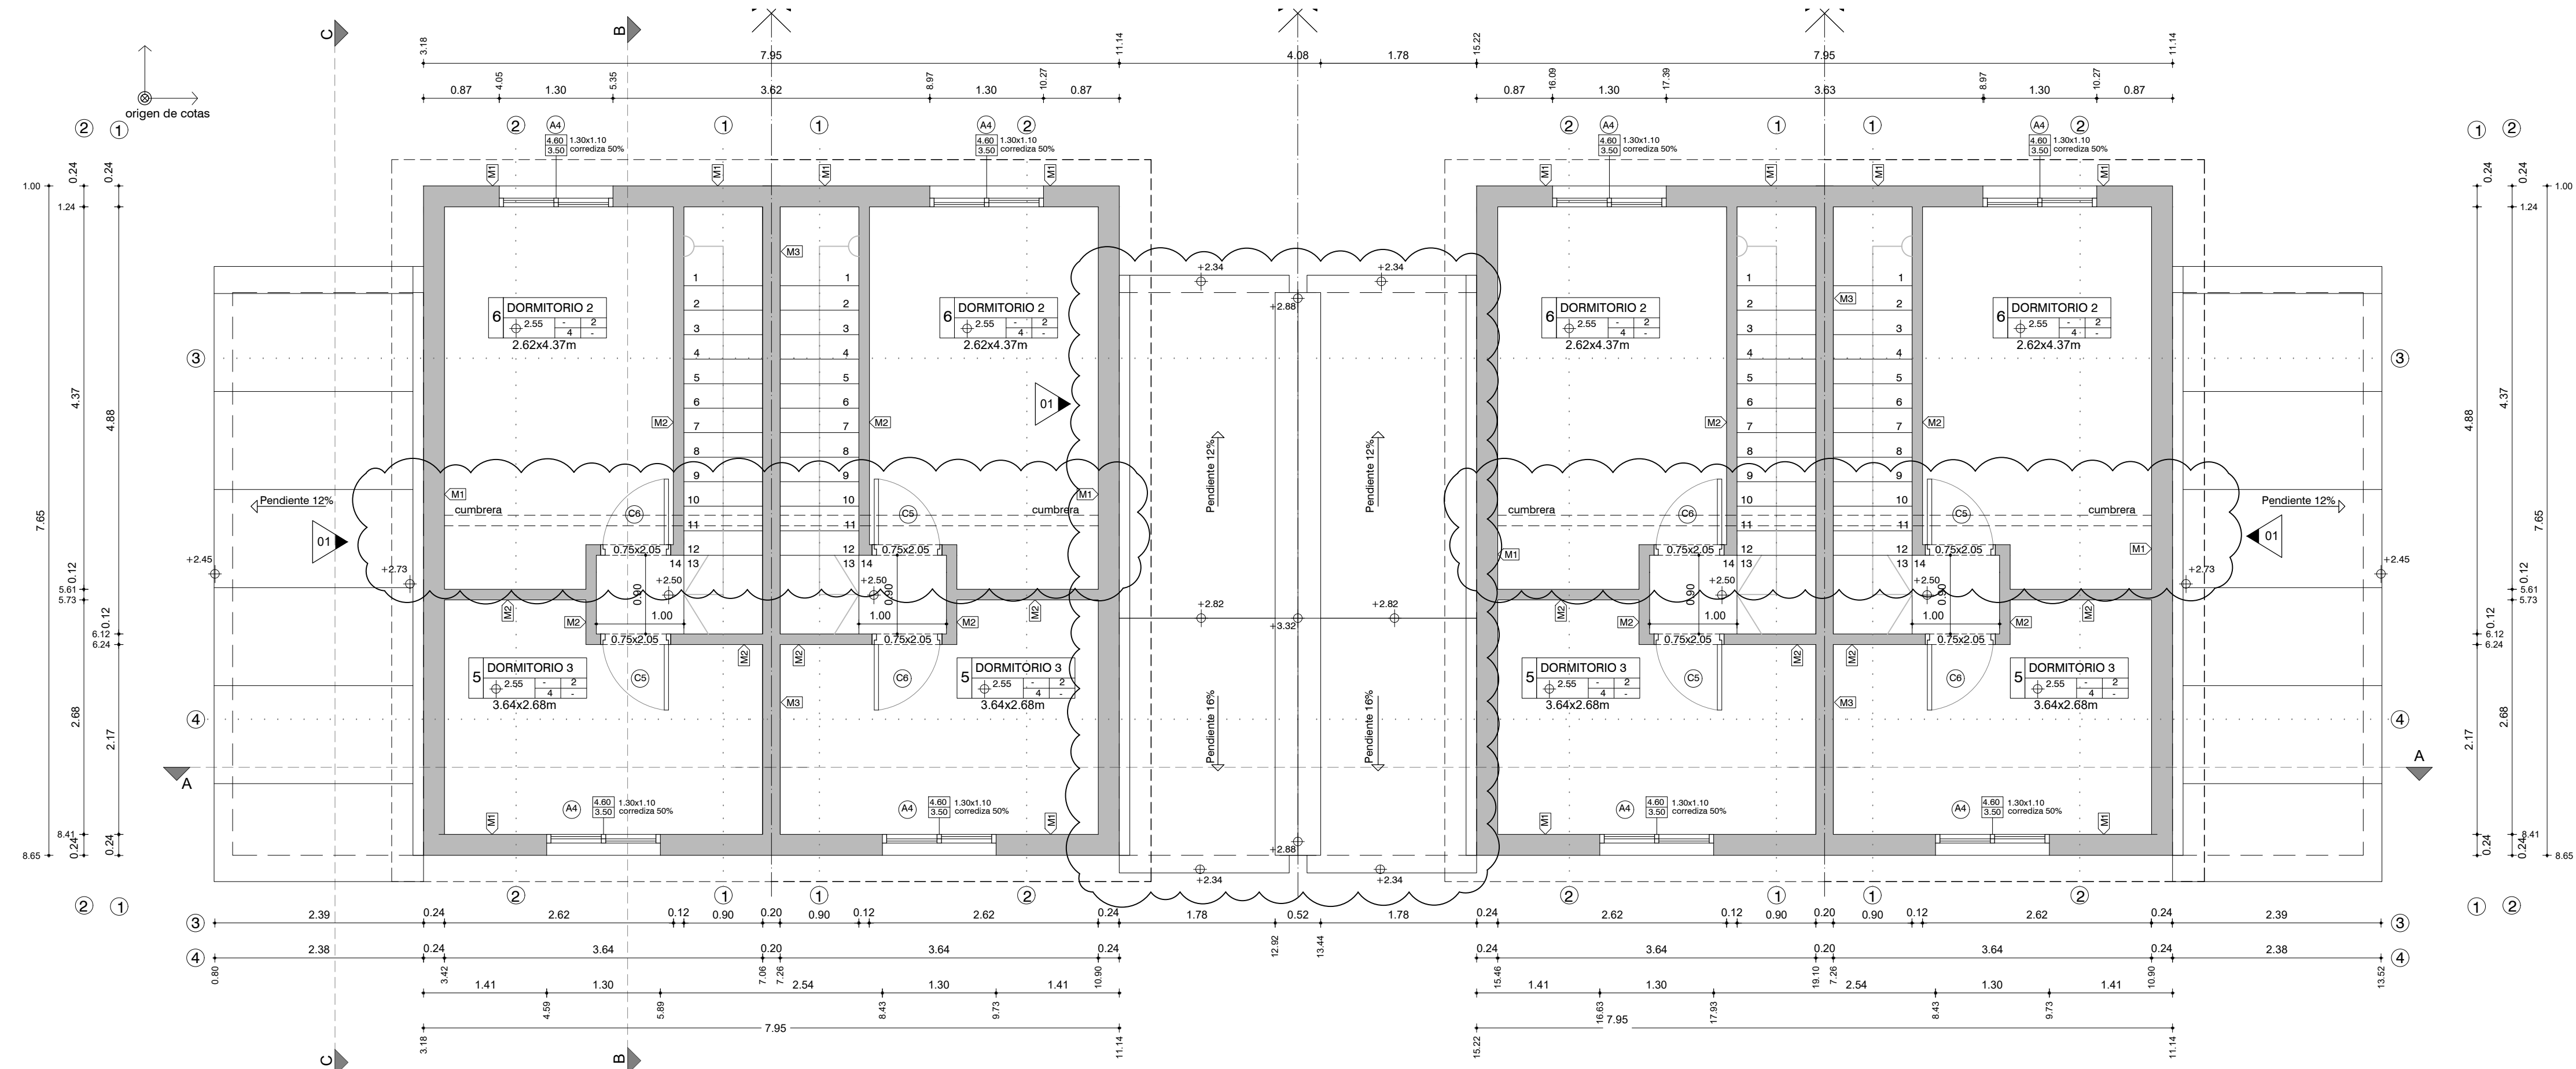

PLANTA NIVEL +2.55
DISTRIBUCIÓN Y REPLANTEO
ESCALA 1:50

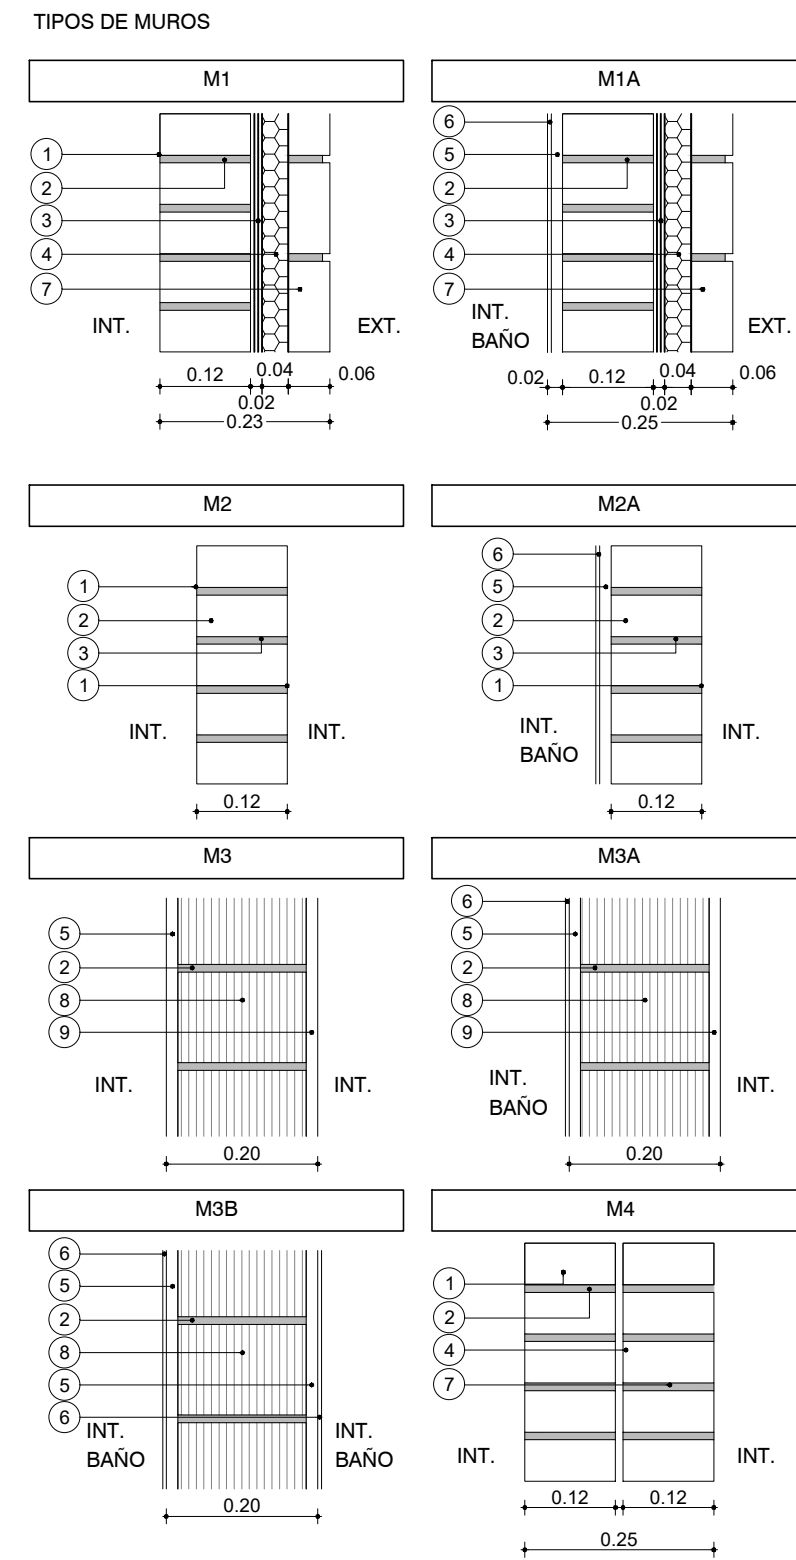

PLANILLA DE TERMINACIONES

DESTINO	
NP	Cieloraso
NP	Pared
NP	Piso
NP	Zocalo

1-HORMIGÓN VISTO
2-LADRILLO ENRASADO PINTADO
3-ZÓCALO MADERA
4-HORMIGÓN LUNEAADO
5-BALDOSA CERÁMICA 30X60CM H=1.80MT
6-BALDOSA CERÁMICA 30 X 30CMS
7- AZULEJO SIMESADA Y COCINA 60CM
8- PANEL CHAPA PREPINTADA PINTURA POLIÉSTER BLANCO

NOTAS

- LAS COTAS PLANIMÉTRICAS ESTÁN EXPRESADAS EN METROS.
- LOS NIVELES ALTIMÉTRICOS ESTÁN EXPRESADOS EN METROS.
- LAS ALTIMETRÍAS ESPECÍFICAS DE CADA VIVIENDA SE REFERENCIARÁN A LAS COTAS DE UMBRAL GRAFICADAS EN EL PLANO DE UBICACIÓN E IMPLANTACIÓN.

PARA LICITAR
NO APTO PARA CONSTRUCCIÓN

Nro:	FECHA:	PROY.	APROBADO	REVISIÓN
00	18/12/2023	LB/FZ	JV	EMISIÓN INICIAL
01	19/01/2024	LB/FZ	JV	AJUSTES ALBANILERÍA

Coejecutor:

Plano:

Albanilería

Vivienda 4 x 2N 3D. Plantas.

Asentamiento: **NUEVO AMANECEER - LOS REYES**

Ubicación: **MONTEVIDEO**

Escala: **1:50**

Técnico: **Arq. LETICIA BISIO**

Firma: **Arq. FEDERICO ZABALZA**

Equipo Técnico:

Nº Plano: **VA02-13**

Fecha: **DICIEMBRE 2023**

Coordinador: **Ing. JOSÉ VALENA**

Firma:

NA-LR_4x2N3D