



PLANTA NIVEL ±0.00  
DISTRIBUCIÓN Y REPLANTEO  
ESCALA 1:50

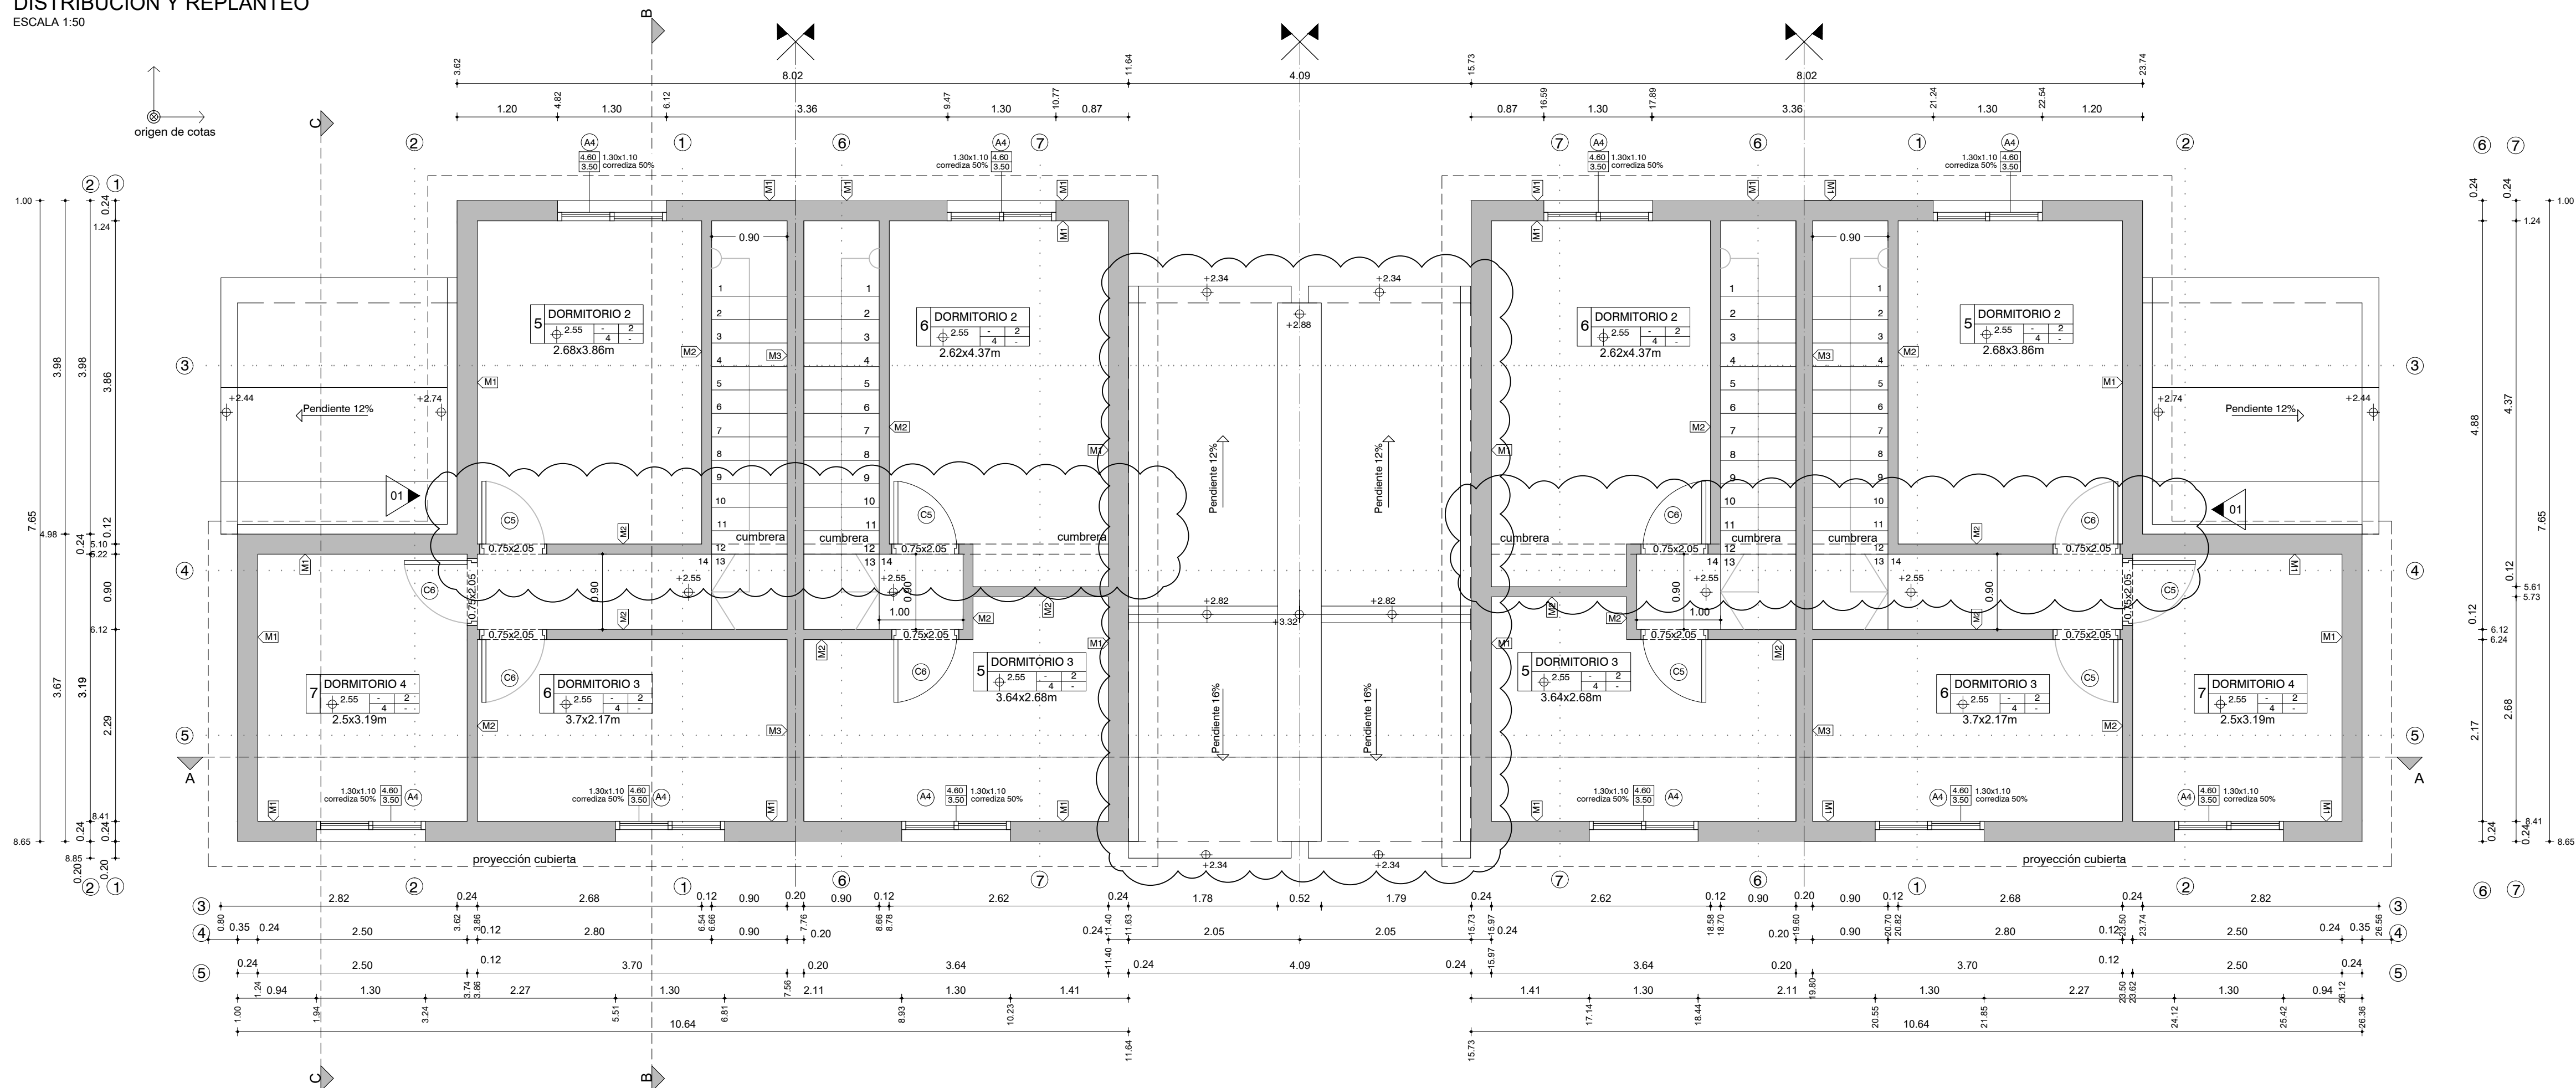

PLANTA NIVEL +2.55  
DISTRIBUCIÓN Y REPLANTEO  
ESCALA 1:50

#### TIPOS DE MUROS

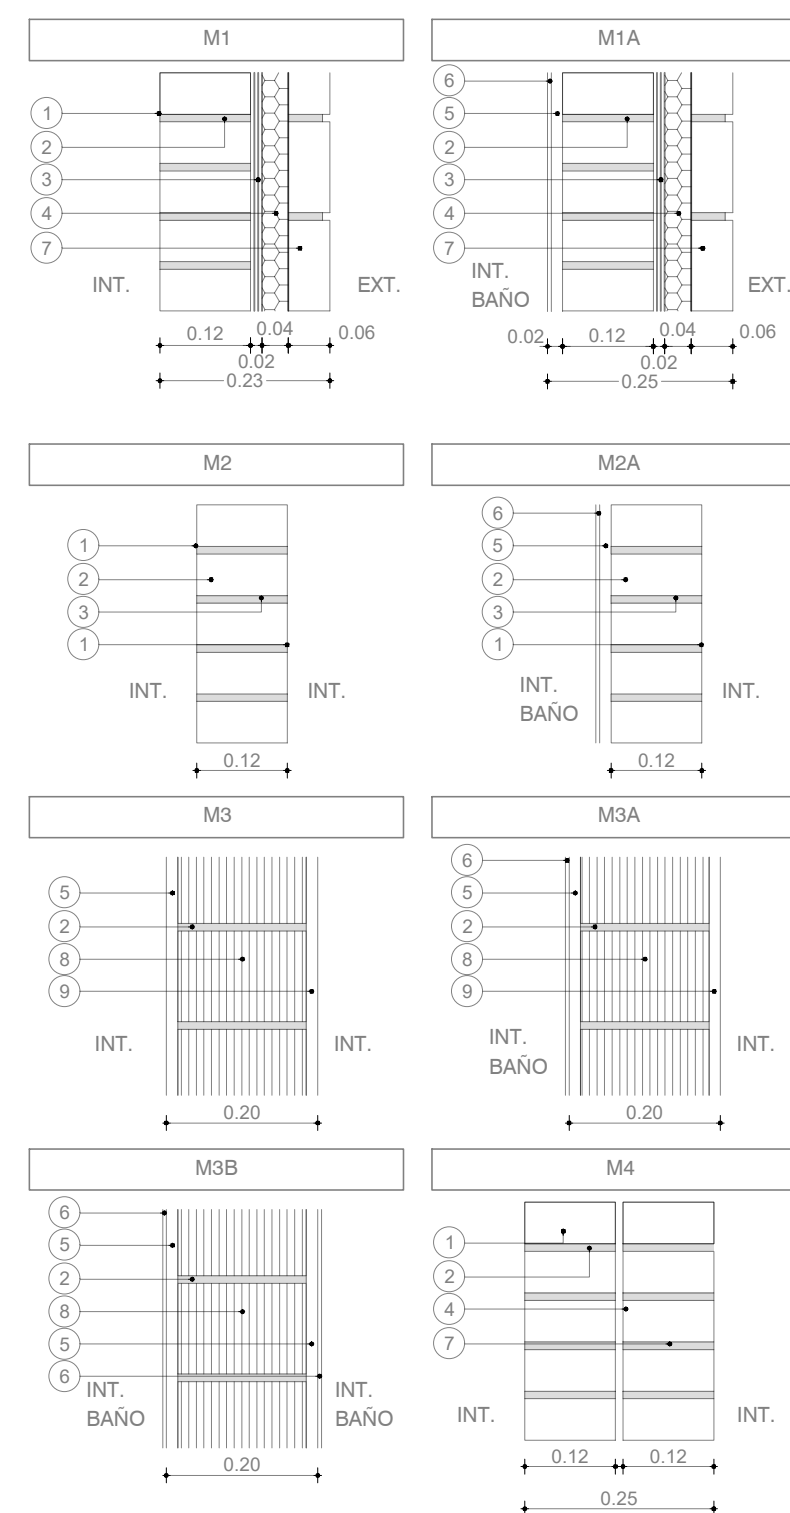

#### REFERENCIAS

- LADRILLO DE CAMPO 5cm x 12cm x 25cm ENRASADO
- MORTERO DE ASIENTO  $\phi=1$ cm
- ARENA Y PORTLAND C/ HIDRÓFUGO
- POLISTIRENO EXPANDIDO
- REVOQUE GRUESO s/MCP (EXT: TIPO B, INT: TIPO C)
- REVESTIMIENTO CERÁMICO 30x60cm s/MCP
- LADRILLO DE CAMPO 5cm x 12cm x 25cm ENRASADO
- TICHOLO "REJILLON" 12cm x 17cm x 25cm
- REVOQUE TERCIO (1 PARTE TIPO C + 1 PARTE TIPO D)

#### PLANILLA DE TERMINACIONES

- HORMIGÓN VISTO
- LADRILLO ENRASADO PINTADO
- ZÓCALO MADERA
- HORMIGÓN LLANEADO
- BALDOSA CERÁMICA 30x60CM H=1.80MT
- BALDOSA CERÁMICA 30 X 30CMS
- AZULEJO SIMESADA Y COCINA 60CM
- PANEL CHAPA PREPINTADA PINTURA POLIÉSTER BLANCO

#### DESTINO

NP	Cielorraso	Pared
	Piso	Zócalo

#### NOTAS

- LAS COTAS PLANIMÉTRICAS ESTÁN EXPRESADAS EN METROS.
- LOS NIVELES ALTIMÉTRICOS ESTÁN EXPRESADOS EN METROS.
- LAS ALTIMETRÍAS ESPECÍFICAS DE CADA VIVIENDA SE REFERENCIARÁN A LAS COTAS DE UMBRAL GRAFICADAS EN EL PLANO DE UBICACIÓN E IMPLANTACIÓN.

#### PARA LICITAR NO APTO PARA CONSTRUCCIÓN

Nro:	FECHA:	PROY.	APROBADO	REVISIÓN
00	18/12/2023	LB/FZ	JV	EMISIÓN INICIAL
01	19/01/2024	LB/FZ	JV	AJUSTES ALBANILERÍA

Coejecutor:	
Plano:	
<b>Albanilería</b> <b>Vivienda 2x2N4D + 2x2N3D. Plantas.</b>	
Asentamiento:	NUEVO AMANECER - LOS REYES
Ubicación:	MONTEVIDEO
Escala:	1:50
Técnico:	Arq. LETICIA BISIO
Firma:	Arq. FEDERICO ZABALZA
Equipo Técnico:	
Nº Plano:	VA02-18
Fecha:	DICIEMBRE 2023
Coordinador:	Ing. JOSÉ VALENA
Firma:	
NA-LR_2x2N4D+2x2N3D	