



PLANTA DE TECHOS
ESCALA 1:50

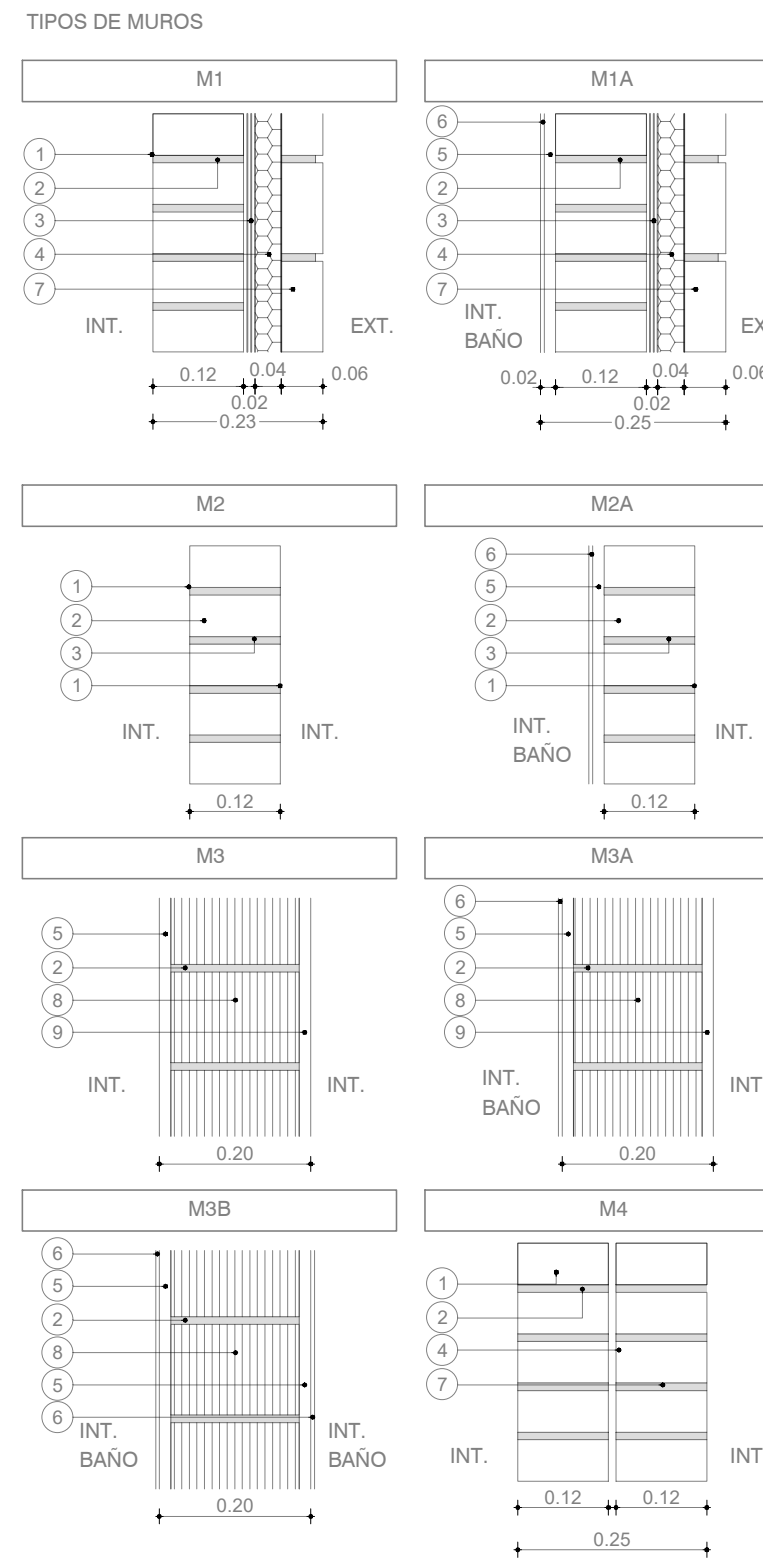


REFERENCIAS


1. LADRILLO DE CAMPO 5cm x 12cm x 25cm ENRASADO
2. MORTERO DE ASIENTO $\phi=1$ cm
3. ARENA Y PORTLAND C/ HIDRÓFUGO
4. POLIESTIRENO EXPANDIDO
5. REVOQUE GRUESO s/MCP (EXT: TIPO B, INT: TIPO C)
6. REVESTIMIENTO CERÁMICO 30x60cm s/MCP
7. LADRILLO DE CAMPO 5cm x 12cm x 25cm ENRASADO
8. TICHOLÓ "REJILLÓN" 12cm x 17cm x 25cm
9. REVOQUE TERCIO (1 PARTE TIPO C + 1 PARTE TIPO D)

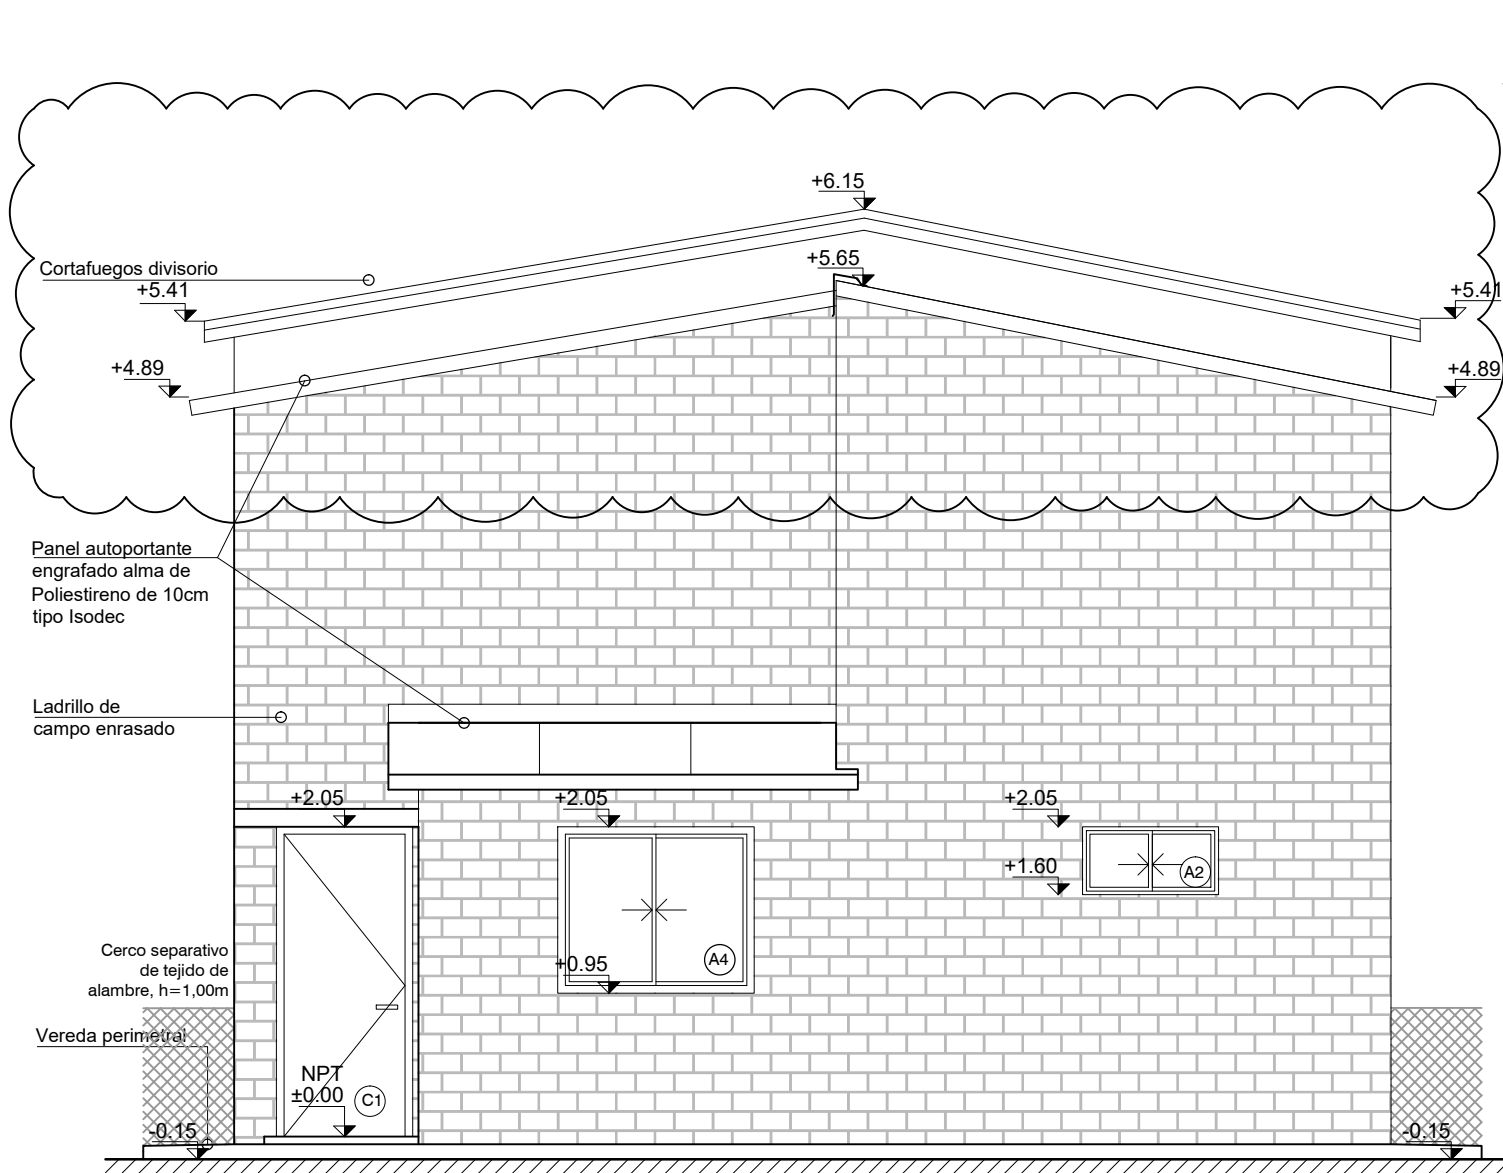

FACHADA LATERAL
ESCALA 1:50

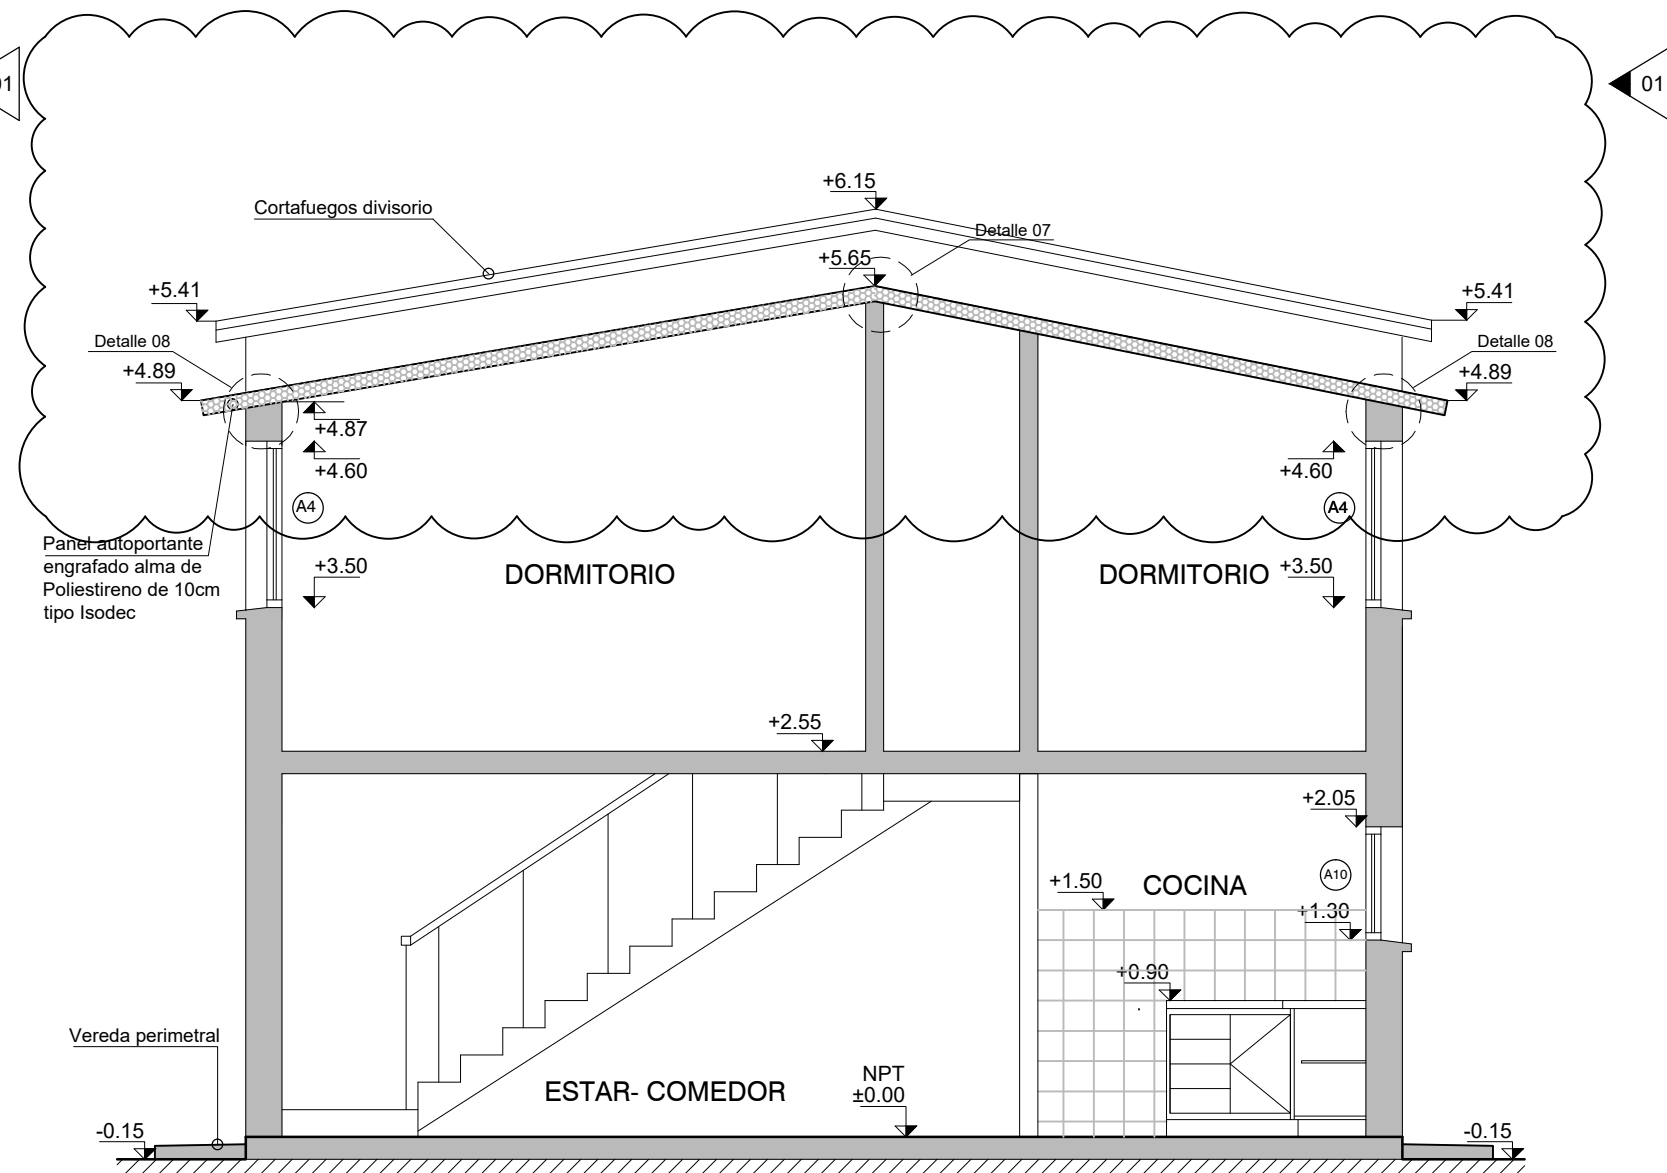

CORTE BB
ESCALA 1:50

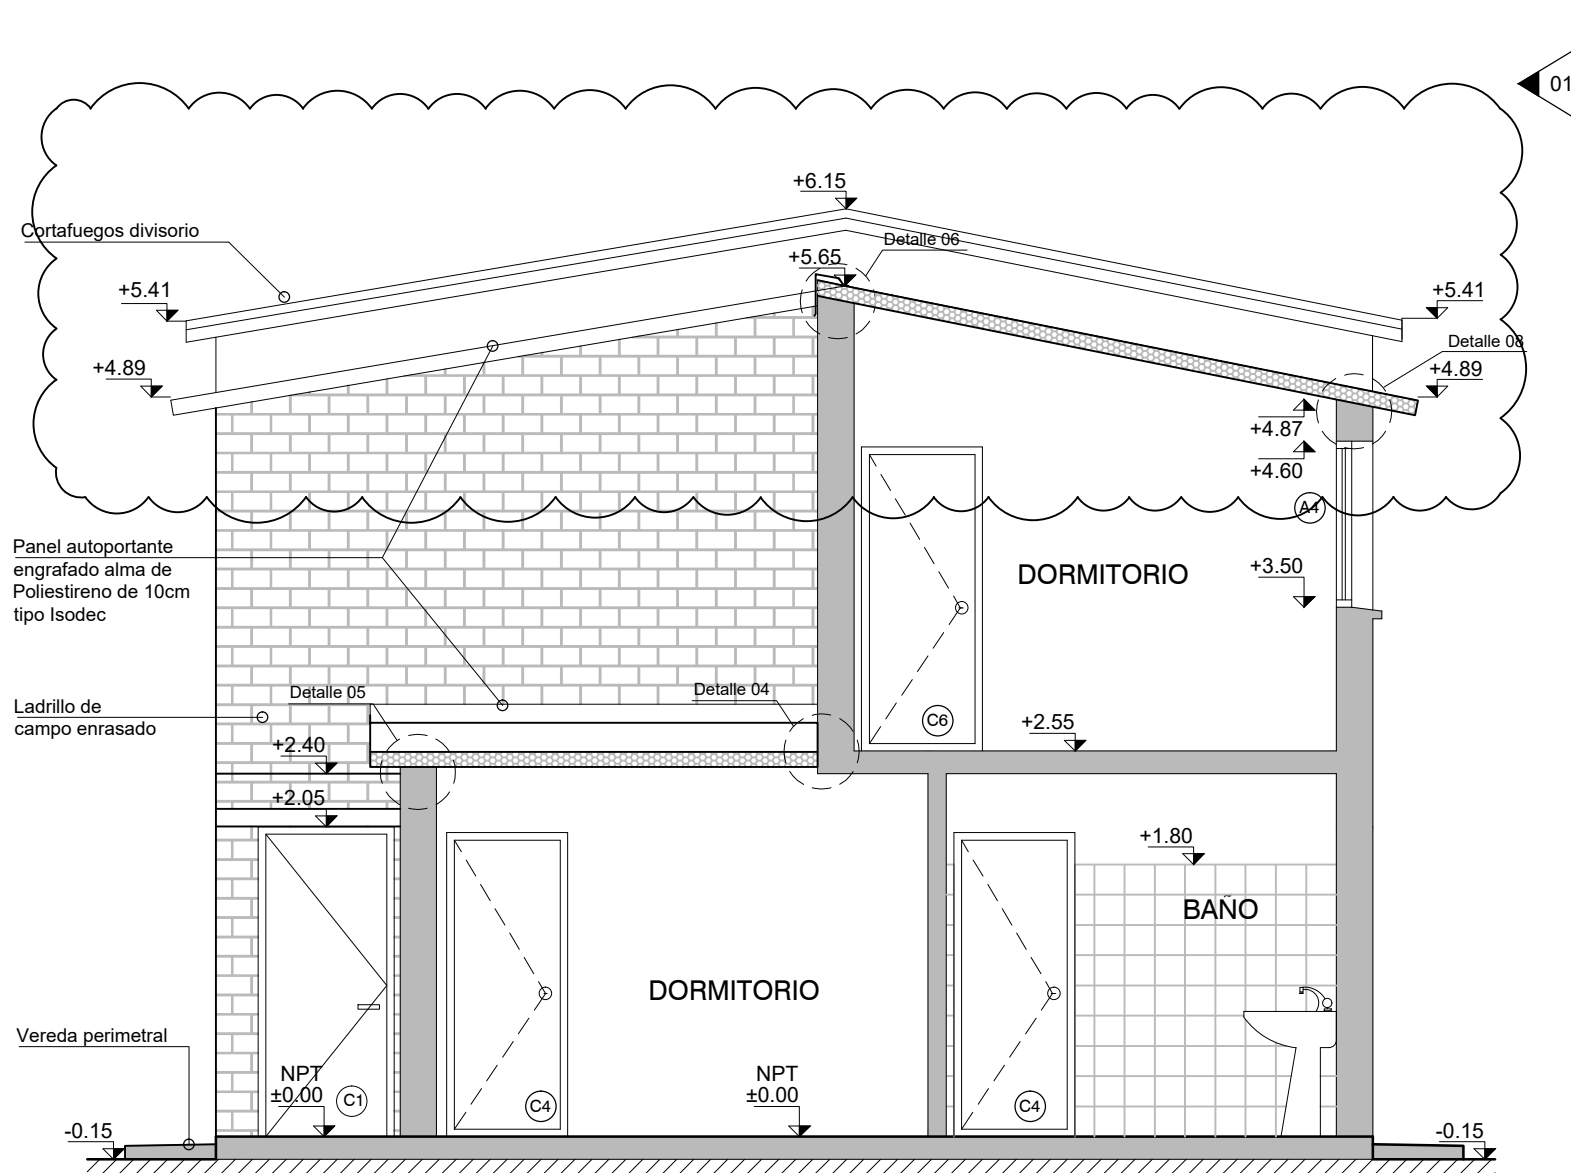

CORTE CC
ESCALA 1:50

PLANILLA DE TERMINACIONES

- 1- HORMIGÓN VISTO
- 2- LADRILLO ENRASADO PINTADO
- 3- ZÓCALO MADERA
- 4- HORMIGÓN LLANEADO
- 5- BALDOSA CERÁMICA 30X60CM H=1.80MT
- 6- BALDOSA CERÁMICA 30 X 30CMS
- 7- AZULEJO SIMESADA Y COCINA 60CM
- 8- PANEL CHAPA PREPINTADA PINTURA POLIÉSTER BLANCO

DESTINO	
NP	Cielorraso Pared
	Piso Zócalo

NOTAS

- LAS COTAS PLANIMÉTRICAS ESTÁN EXPRESADAS EN METROS.
- LOS NIVELES ALTIMÉTRICOS ESTÁN EXPRESADOS EN METROS.
- LAS ALTIMETRÍAS ESPECÍFICAS DE CADA VIVIENDA SE REFERENCIARÁN A LAS COTAS DE UMBRAL GRAFICADAS EN EL PLANO DE UBICACIÓN E IMPLANTACIÓN.

PARA LICITAR
NO APTO PARA CONSTRUCCIÓN

Nro:	FECHA:	PROY.	APROBADO	REVISIÓN
00	18/12/2023	LB/FZ	JV	EMISIÓN INICIAL
01	19/01/2024	LB/FZ	JV	AJUSTES ALBANILERÍA

Coejecutor:	
Plano:	
Albañilería	
Vivienda 2x2N4D + 2x2N3D. Alzados.	
Asentamiento:	NUEVO AMANE CER - LOS REYES
Ubicación:	MONTEVIDEO
Escala:	1:50
Técnico:	Arq. LETICIA BISIO
Firma:	Arq. FEDERICO ZABALZA
Equipo Técnico:	
Fecha:	DICIEMBRE 2023
Coordinador:	Ing. JOSÉ VALENA
Firma:	
Nº Plano:	
VA02-20	
NA-LR_2x2N4D+2x2N3D	