



FACHADA PRINCIPAL
ESCALA 1:50

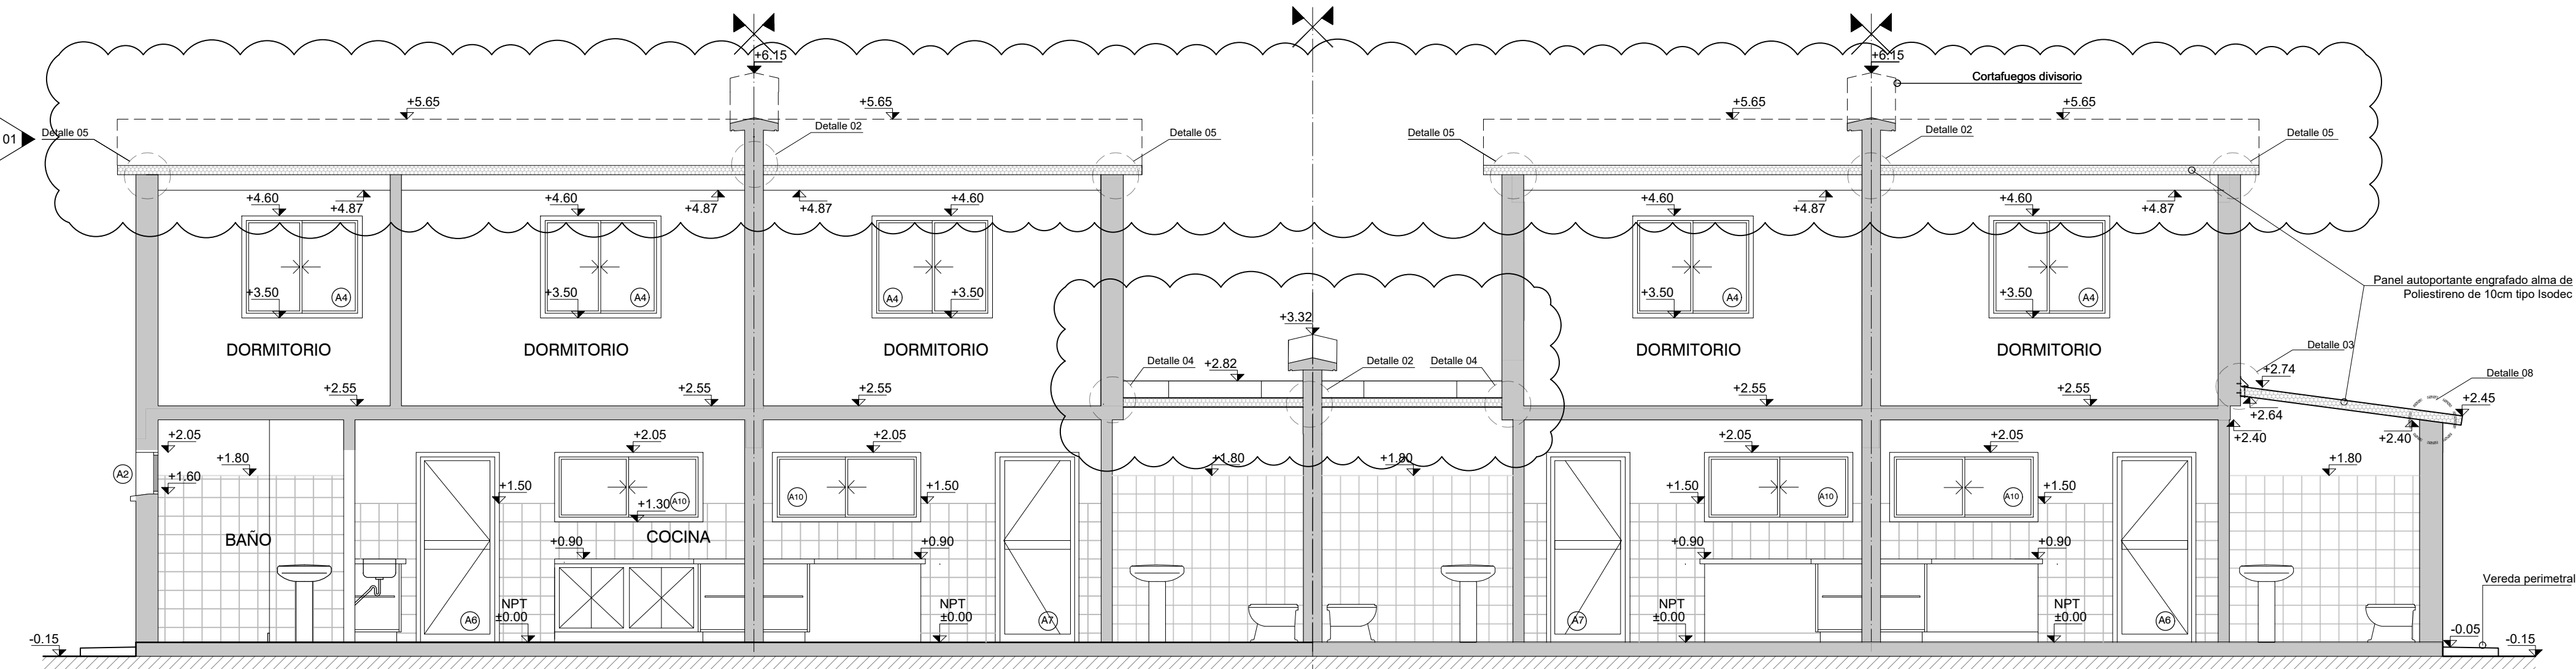


CORTE AA
ESCALA 1:50

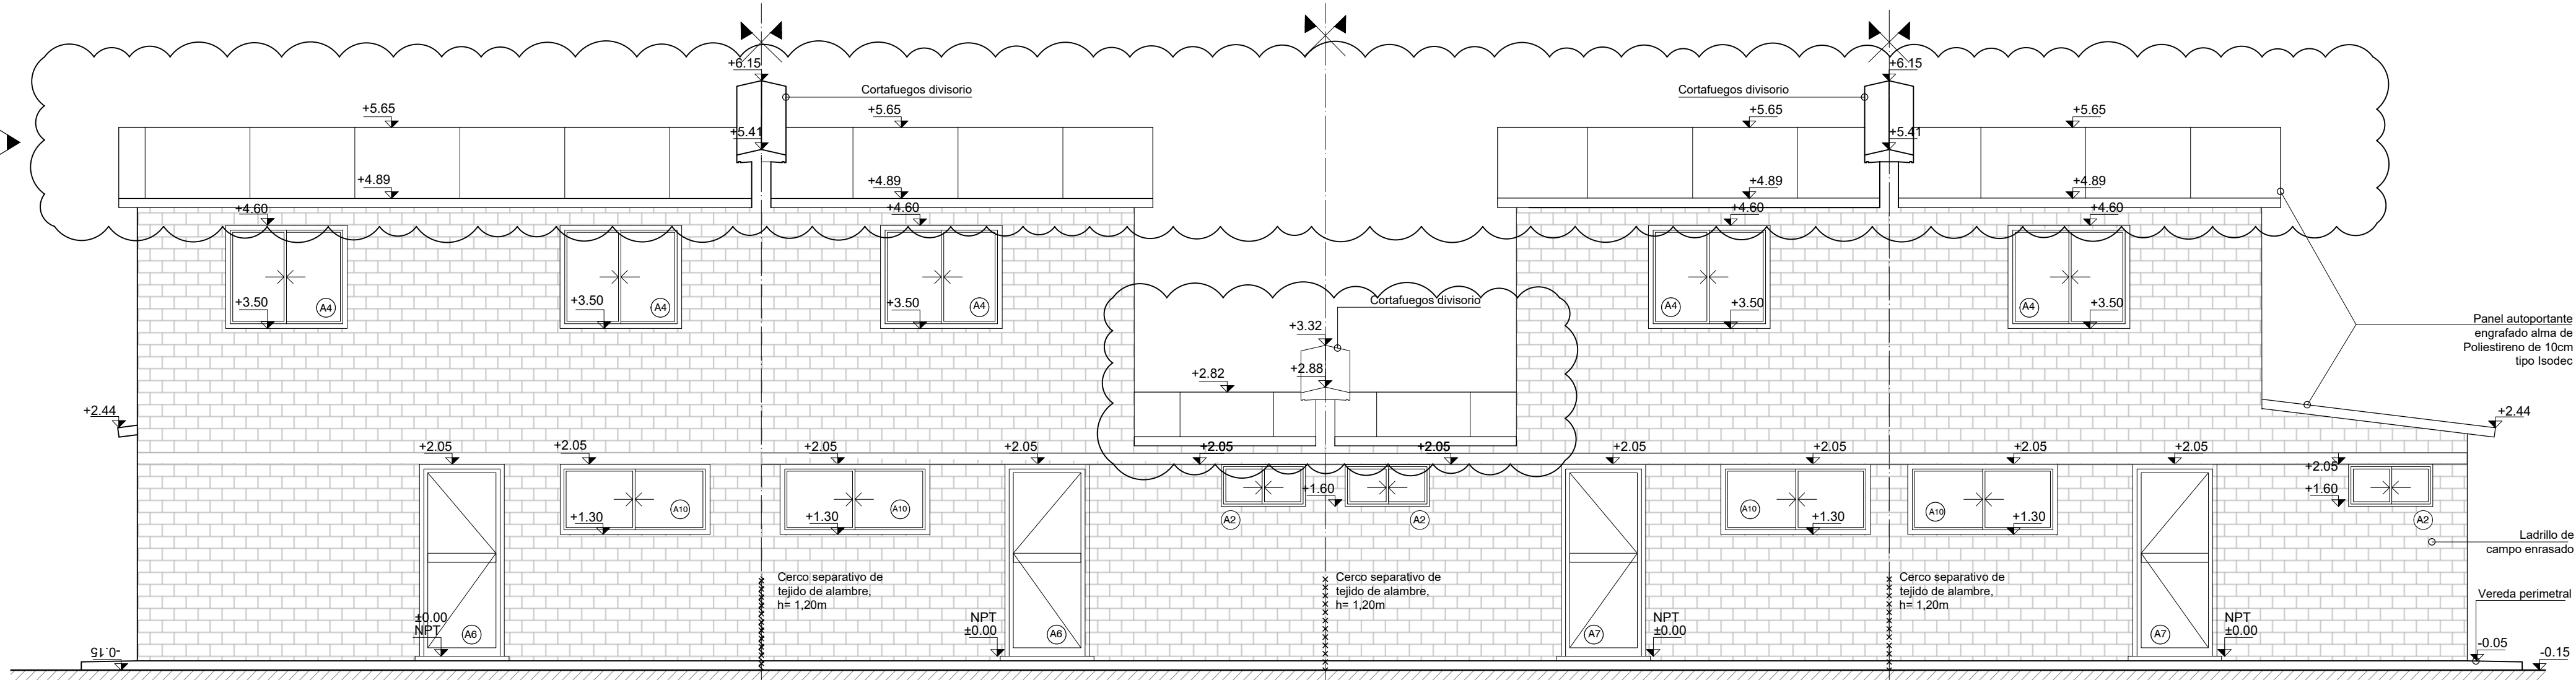

FACHADA POSTERIOR
ESCALA 1:50

TIPOS DE MUROS

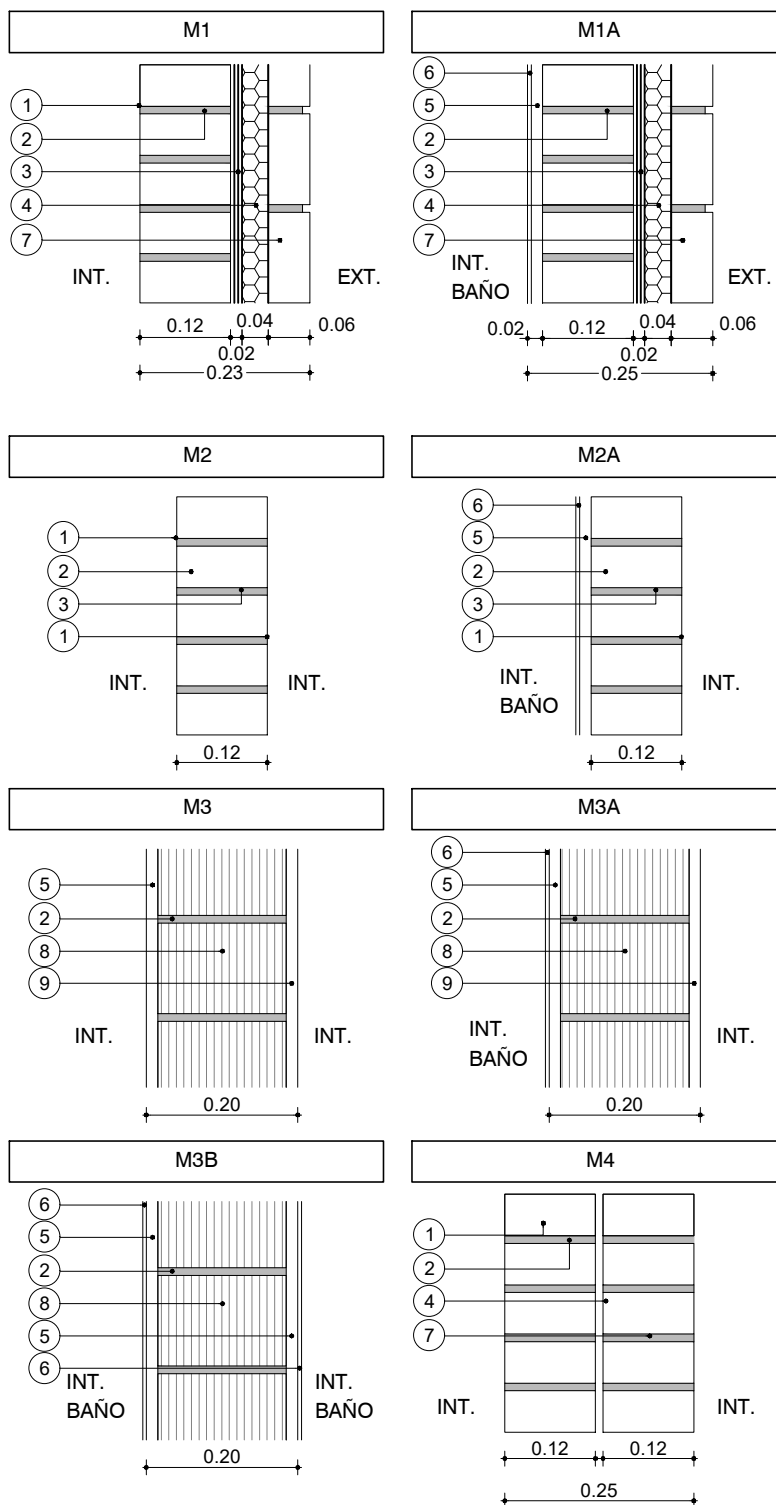

REFERENCIAS

1. LADRILLO DE CAMPO 5cm x 12cm x 25cm ENRASADO
2. MORTERO DE ASIENTO $\phi=1$ cm
3. ARENA Y PORTLAND C/ HIDRÓFUGO
4. POLIESTIRENO EXPANDIDO
5. REVOQUE GRUESO s/MCP (EXT: TIPO B, INT: TIPO C)
6. REVESTIMIENTO CERÁMICO 30x60cm s/MCP
7. LADRILLO DE CAMPO 5cm x 12cm x 25cm ENRASADO
8. TICHOLLO "REJILLÓN" 12cm x 17cm x 25cm
9. REVOQUE TERCIO (1 PARTE TIPO C + 1 PARTE TIPO D)

PLANILLA DE TERMINACIONES

- 1- HORMIGÓN VISTO
- 2- LADRILLO ENRASADO PINTADO
- 3- ZÓCALO MADERA
- 4- HORMIGÓN LLANEADO
- 5- BALDOSA CERÁMICA 30x60CM H=1.80MT
- 6- BALDOSA CERÁMICA 30 X 30CMS
- 7- AZULEJO SIMESADA Y COCINA 60CM
- 8- PANEL CHAPA PREPINTADA PINTURA POLIÉSTER BLANCO

DESTINO

NP	Cielorraso	Pared
	Piso	Zócalo

NOTAS

- LAS COTAS PLANIMÉTRICAS ESTÁN EXPRESADAS EN METROS.
- LOS NIVELES ALTIMÉTRICOS ESTÁN EXPRESADOS EN METROS.
- LAS ALTIMITRÍAS ESPECÍFICAS DE CADA VIVIENDA SE REFERENCIARÁN A LAS COTAS DE UMBRAL GRAFICADAS EN EL PLANO DE UBICACIÓN E IMPLANTACIÓN.

PARA LICITAR
NO APTO PARA CONSTRUCCIÓN

Nro:	FECHA:	PROY.	APROBADO	REVISIÓN
00	18/12/2023	LB/FZ	JV	EMISIÓN INICIAL
01	19/01/2024	LB/FZ	JV	AJUSTES ALBANILERÍA



Coejecutor:

Plano:

Albañilería		
Vivienda 2N4D+3x2N3D D. Alzados.		
Asentamiento:	NUEVO AMANECEER - LOS REYES	Nº Plano:
Ubicación:	MONTEVIDEO	VA02-25
Escala:	1:50	Fecha: DICIEMBRE 2023
Técnico:	Arq. LETICIA BISIO	Coordinador: Ing. JOSÉ VALENA
Firma:	Arq. FEDERICO ZABALZA	Firma:
Equipo Técnico:		NA-LR_2N4D+3x2N3D_der