




PLANTA DE DISTRIBUCIÓN Y REPLANTEO
ESCALA 1:50

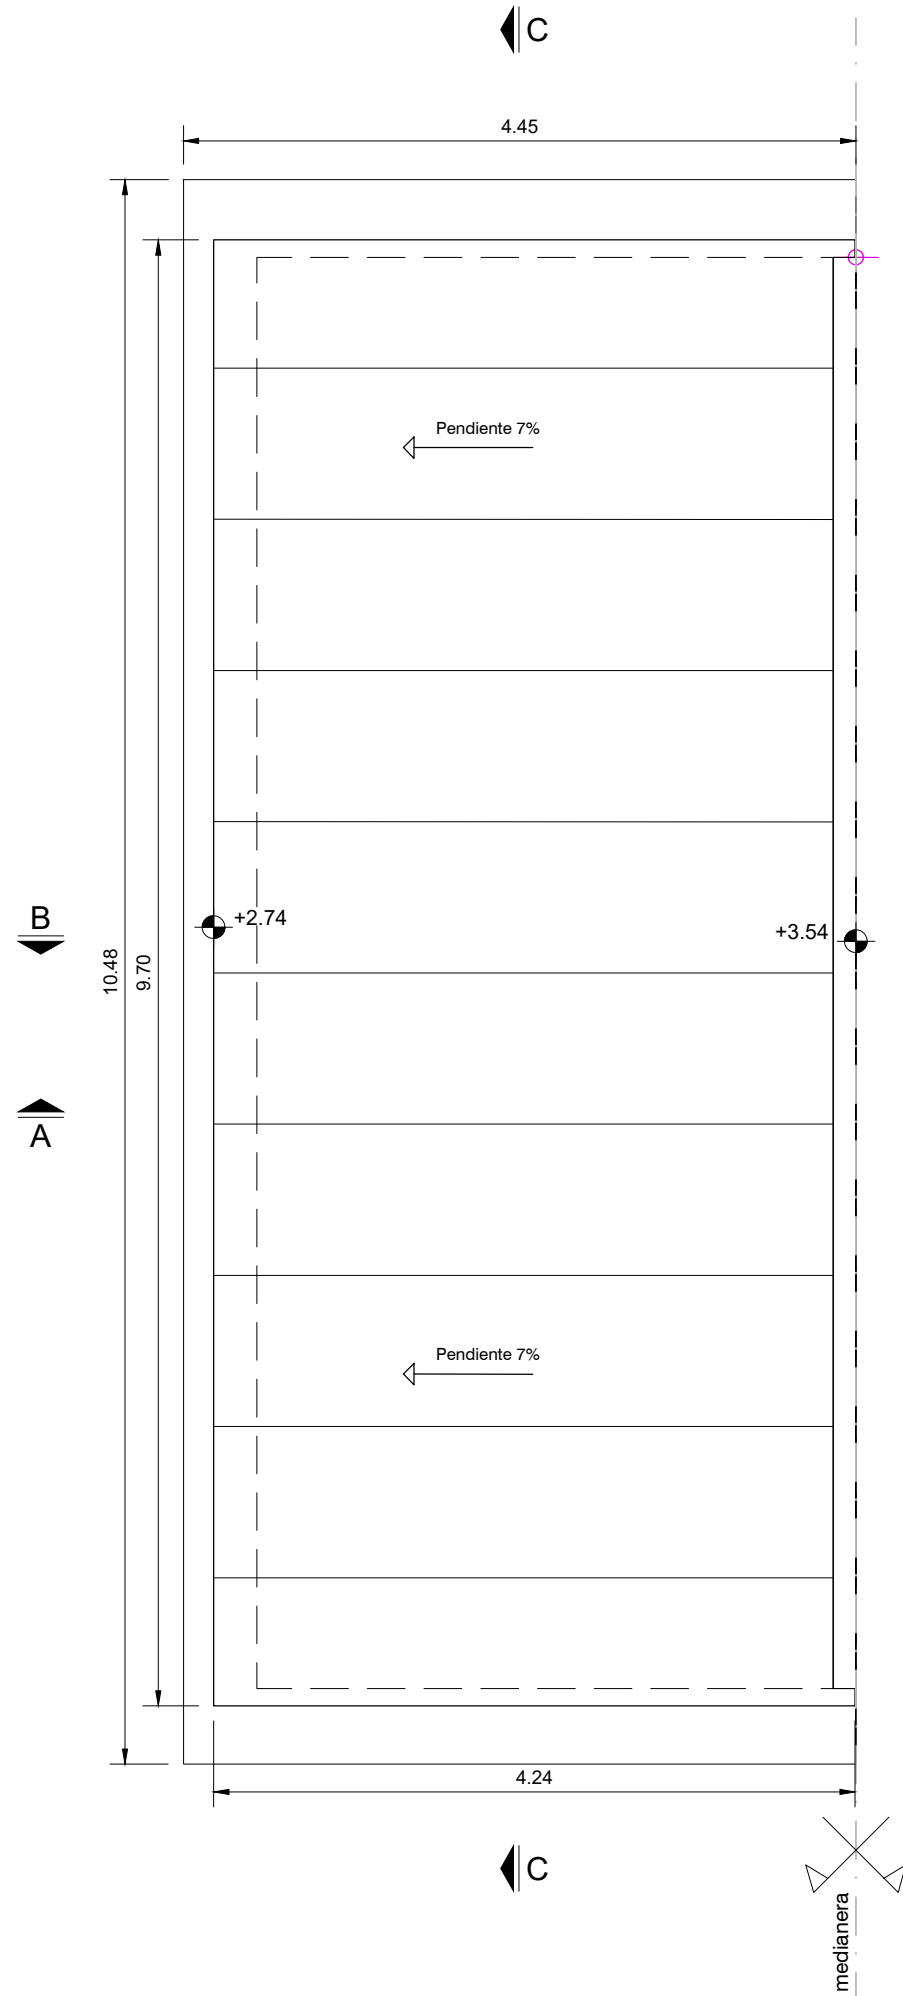


PLANTA DE TECHOS
ESCALA 1:50

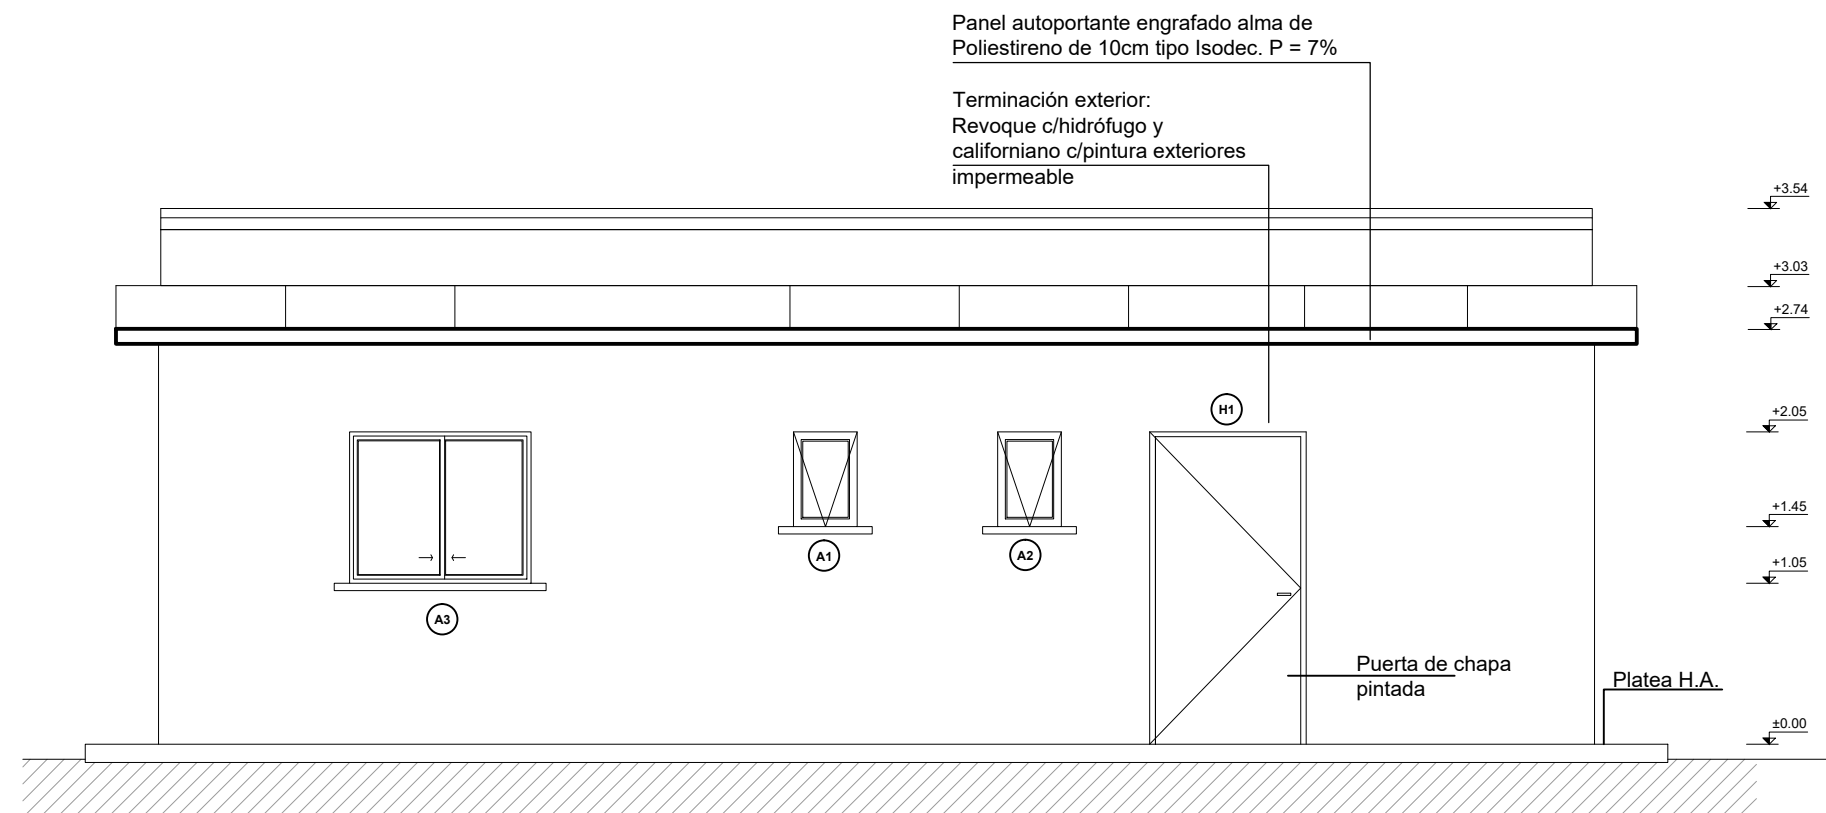


FACHADA ACCESO
ESCALA 1:50

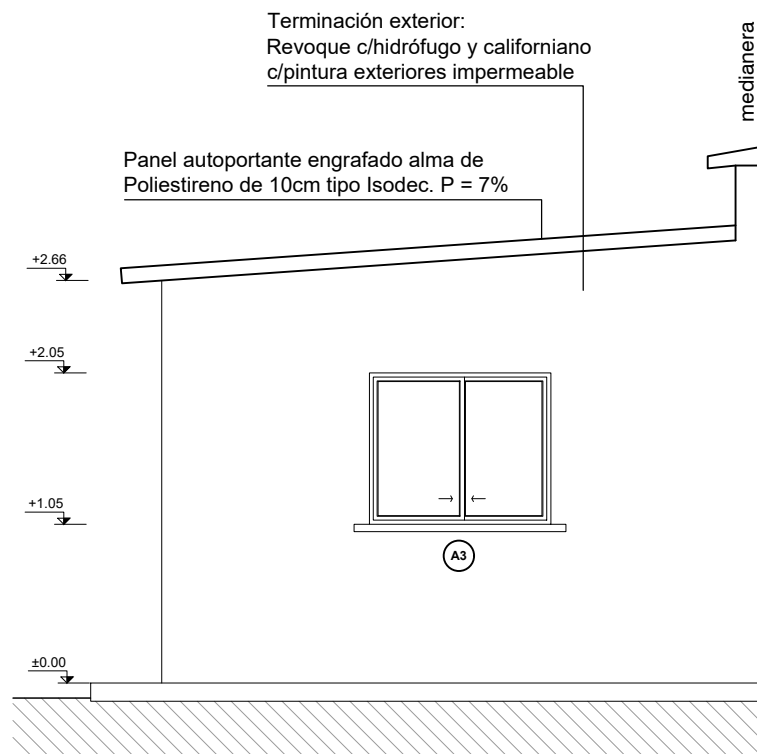

FACHADA PRINCIPAL
ESCALA 1:50

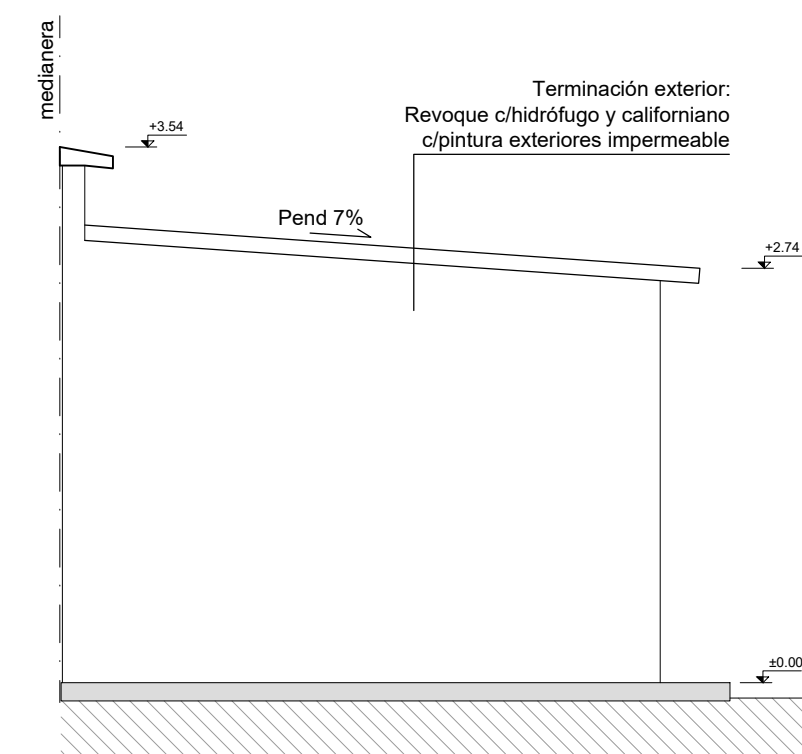


FACHADA POSTERIOR
ESCALA 1:50

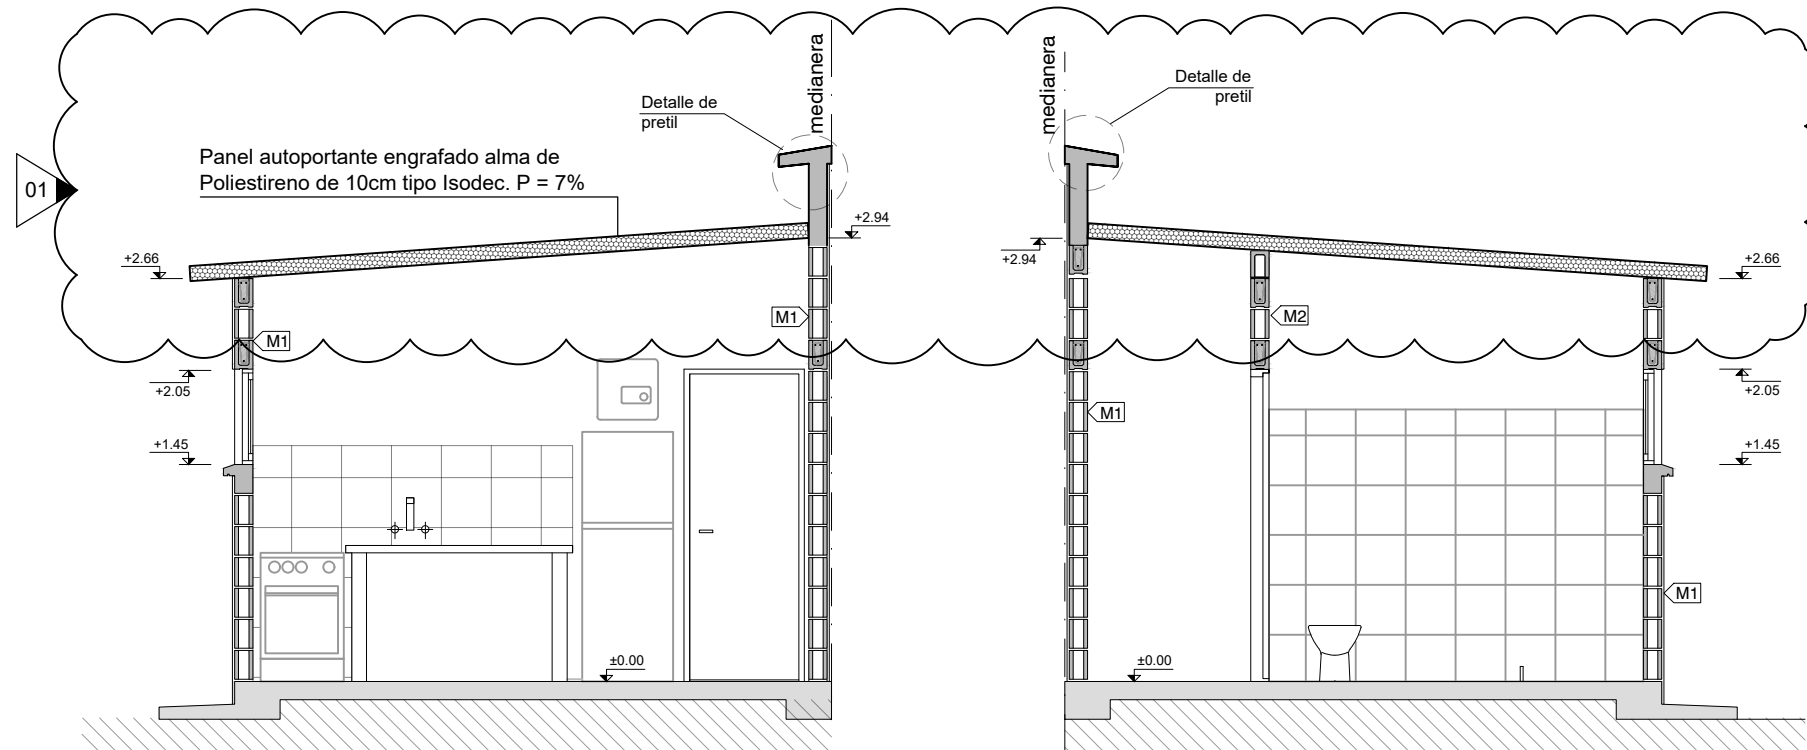


CORTE A-A
ESCALA 1:50

CORTE B-B
ESCALA 1:50

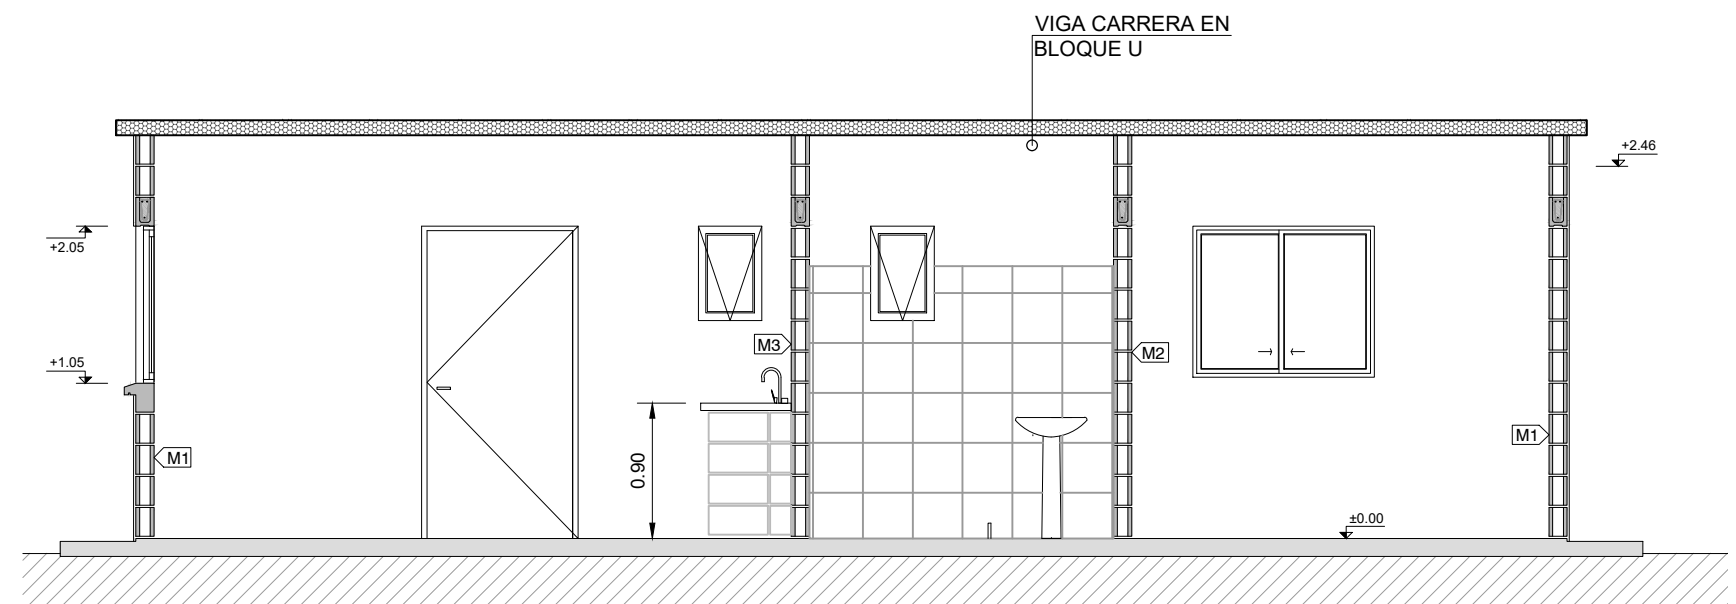

CORTE C-C
ESCALA 1:50

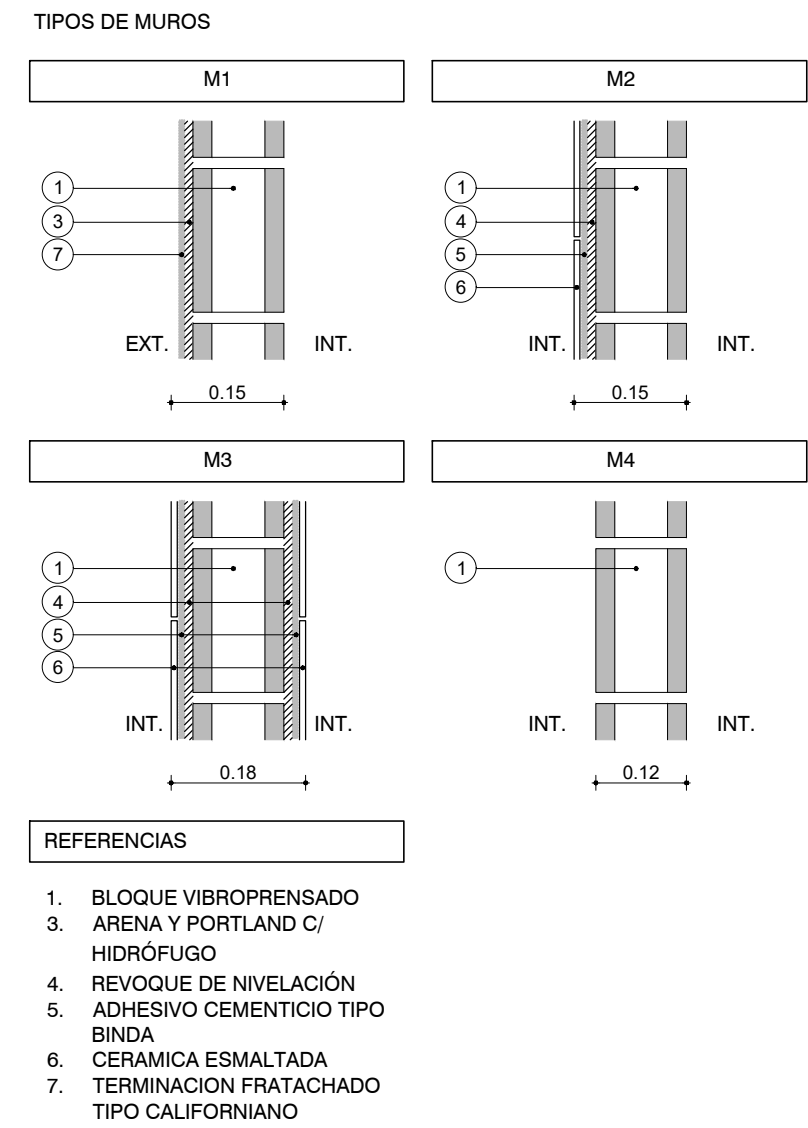

REFERENCIAS

A CONSTRUIR
PREVISIÓN DE FUTURA AMPLIACIÓN

PLANILLA DE TERMINACIONES

- 1-HORMIGÓN VISTO
- 2-ADRILLO ENRASADO PINTADO
- 3-ZÓCALO MADERA
- 4-HORMIGÓN LLANEADO
- 5-BALDOSA CERÁMICA 30X60CM H=1.80MT
- 6-BALDOSA CERÁMICA 30 X 30CMS
- 7- AZULEJO SIMESADA Y COCINA 60CM
- 8- PANEL CHAPA PREPINTADA PINTURA POLIÉSTER BLANCO
- 9- BLOQUE ENRASADO

DESTINO			
NP	Cielorraso	Pared	
	Piso	Zócalo	

NOTAS

- LAS COTAS PLANIMÉTRICAS ESTÁN EXPRESADAS EN METROS.
- LOS NIVELES ALTIMÉTRICOS ESTÁN EXPRESADOS EN METROS.
- LAS ALTIMETRÍAS ESPECÍFICAS DE CADA VIVIENDA SE REFERENCIARÁN A LAS COTAS DE UMBRAL GRAFICADAS EN EL PLANO DE UBICACIÓN E IMPLANTACIÓN.

PARA LICITAR
NO APTO PARA CONSTRUCCIÓN

Nro:	FECHA:	PROY.	APROBADO	REVISIÓN
00	18/12/2023	LB/FZ	JV	EMISIÓN INICIAL
01	19/01/2024	LB/FZ	JV	AJUSTES ALBAÑILERÍA

Coejecutor:	
Plano:	
Albañilería	
Vivienda SHB I.	
Asentamiento:	NUEVO AMANECEER - LOS REYES
Ubicación:	MONTEVIDEO
Escala:	1:50
Fecha:	DICIEMBRE 2023
Técnico:	Arq. LETICIA BISIO Arq. FEDERICO ZABALZA
Coordinador:	Ing. JOSÉ VALENA
Firma:	
Equipo Técnico:	
Nº Plano: VA02-49	
Firma: NA-LR_SHB.dwg	