

A1 PROYECCION Y DESLIZ

CANTIDAD: 2
MARCO Y HOJAS: PERFILES DE ALUMINIO SERIE 30
VIDRIO: FANTASIA 3mm

A2 BAND. A PROJ. Y DESLIZ.

CANTIDAD: 2
MARCO Y HOJAS: PERFILES DE ALUMINIO SERIE 30
VIDRIO: COMÚN 3mm

A3 VENTANA CORREDIZA

CANTIDAD: 4
MARCO Y HOJAS: PERFILES DE ALUMINIO SERIE 20
VIDRIO: COMÚN 4mm


C1 PUERTA INT. BATIENTE

CANTIDAD: 4 - 2 DER / 2 IZQ.
MARCO: CHAPA 20 DE 5x10cm
HOJA: TIPO BASTIDOR ALAMO C/BASTIDOR EN AMBAS CARAS
EL TRAVESAÑO INFERIOR SERA DE 3"
HERRAJES: MANIJA TIPO YALE DOVER c/LLAVÍN CROMO
SÁTINADO
3 POMELAS 110mm
TERMINACIÓN: 2 MANOS DE PROTECTOR SINTÉTICO TIPO INCASTEIN


H1 PUERTA EXT. BATIENTE

CANTIDAD: 2 - 1 DER / 1 IZQ
MARCO: CHAPA 22 DE 5x10cm
HOJA: DOBLE DE CHAPA CALIBRE 22
HERRAJES: CERRADURA DE SEGURIDAD DOBLE
PALETA TIPO STAR 2 MANOS DE ANTIÓXIDO
TERMINACIÓN: + 2 MANOS DE ESMALTE


PLANILLA DE ABERTURAS
ESCALA 1:20

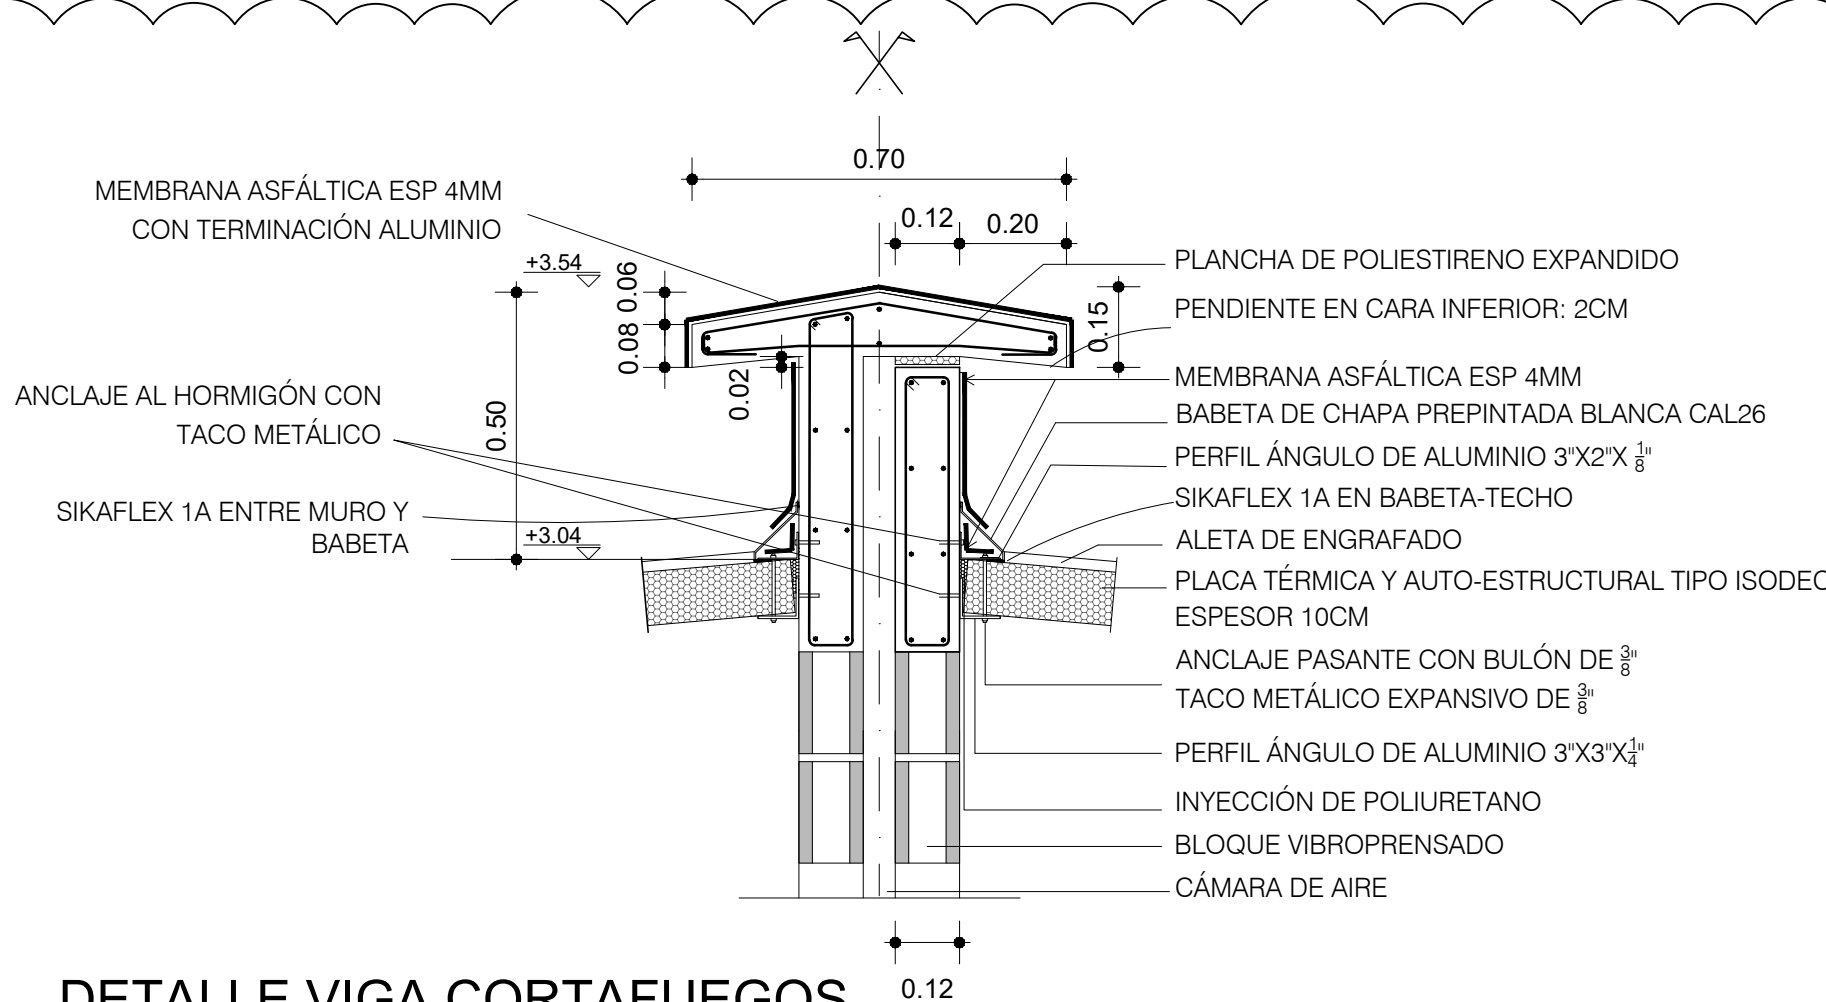


DETALLE VIGA CORTAFUEGOS
ESCALA 1:20

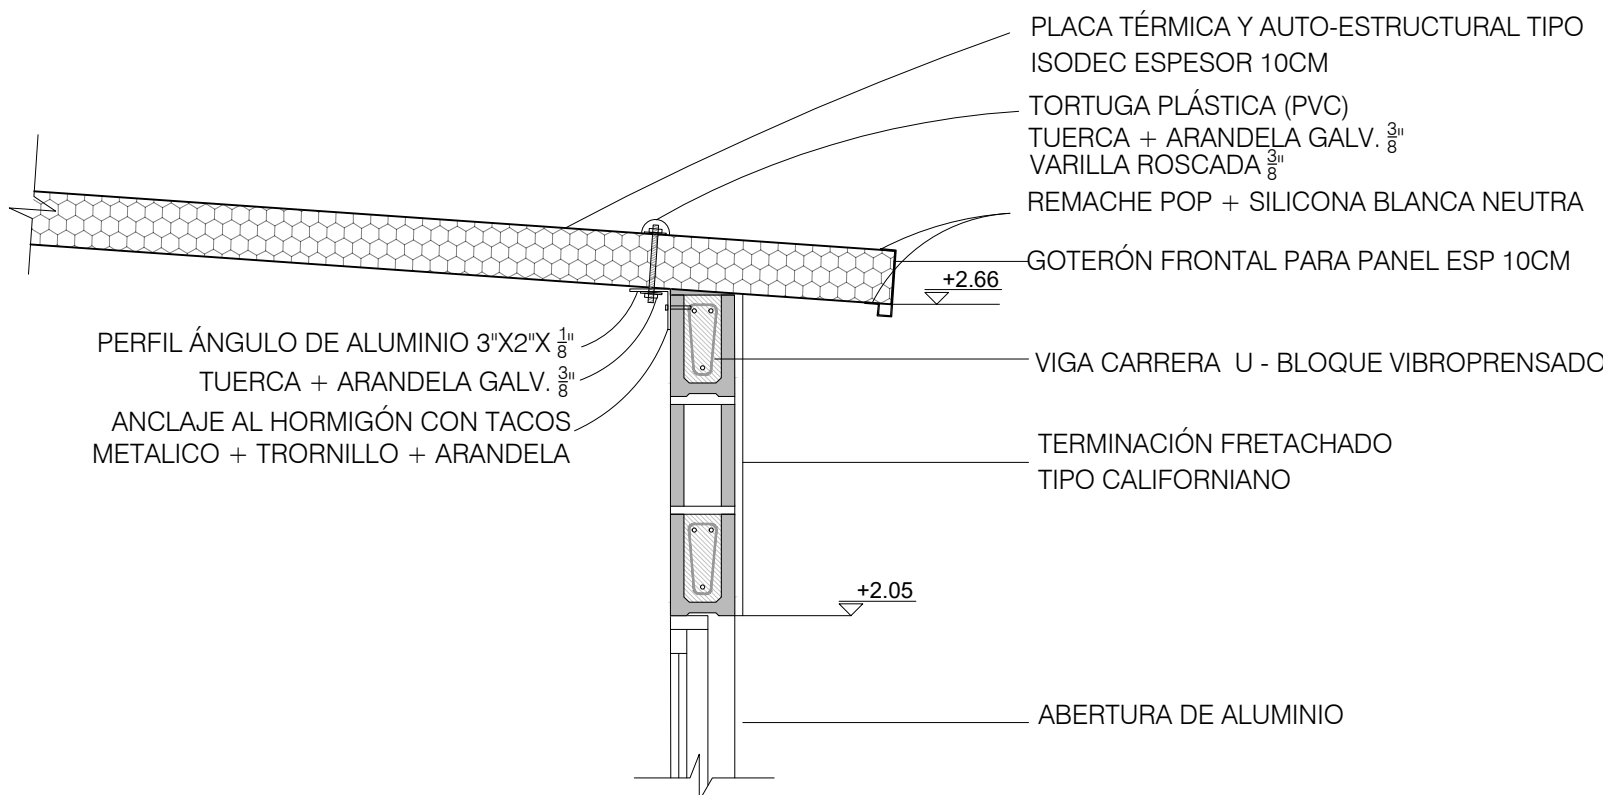

DETALLE ANCLAJE CUBIERTA -VIGA CARRERA
ESCALA 1:20

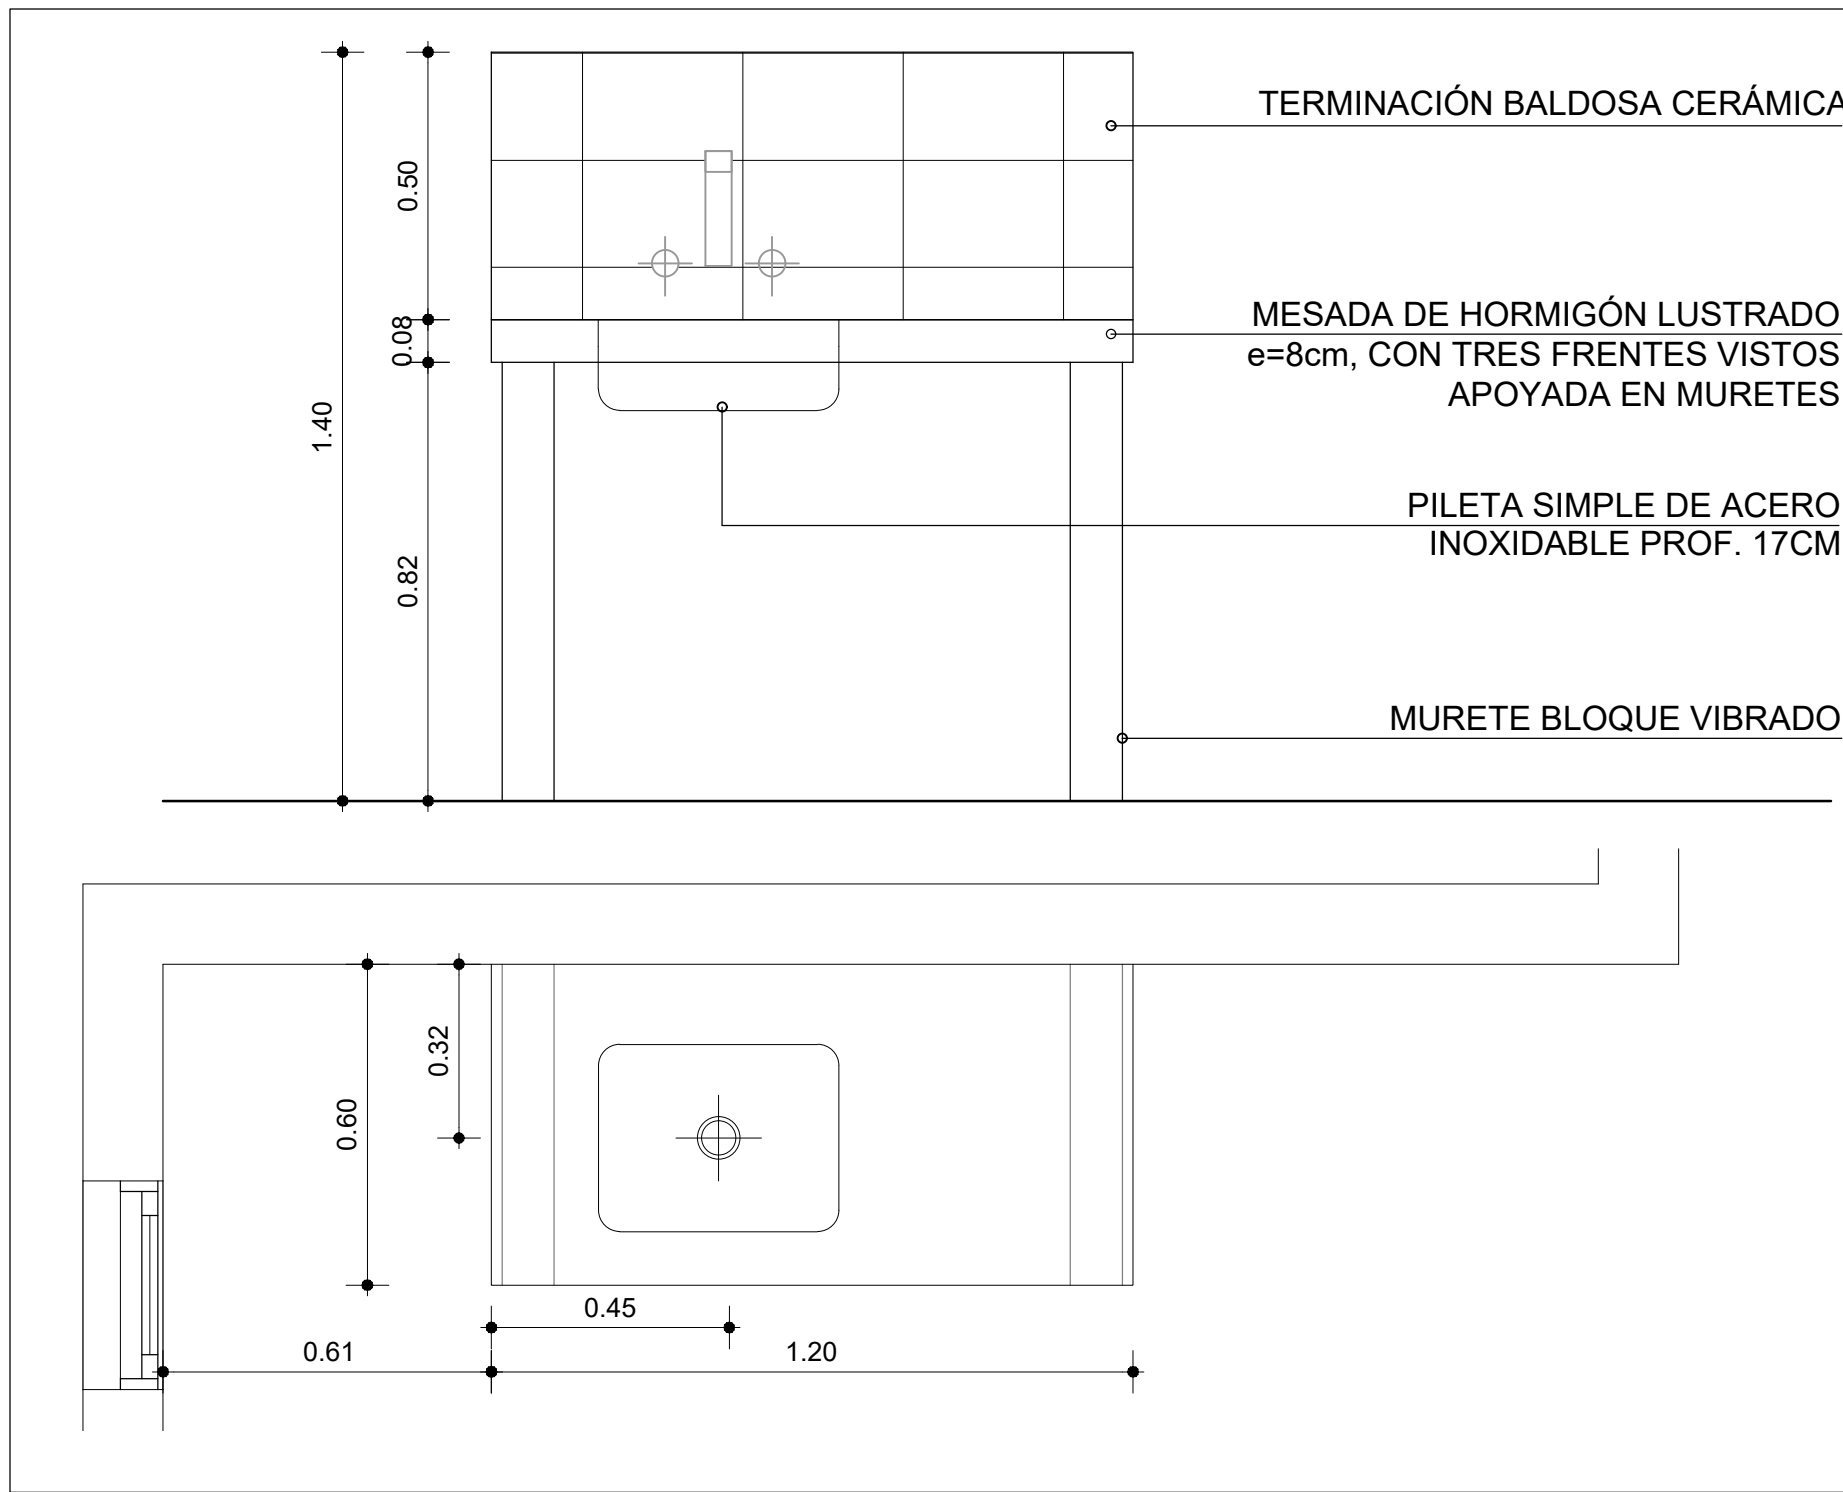

DETALLE MESADA DE COCINA
ESCALA 1:20

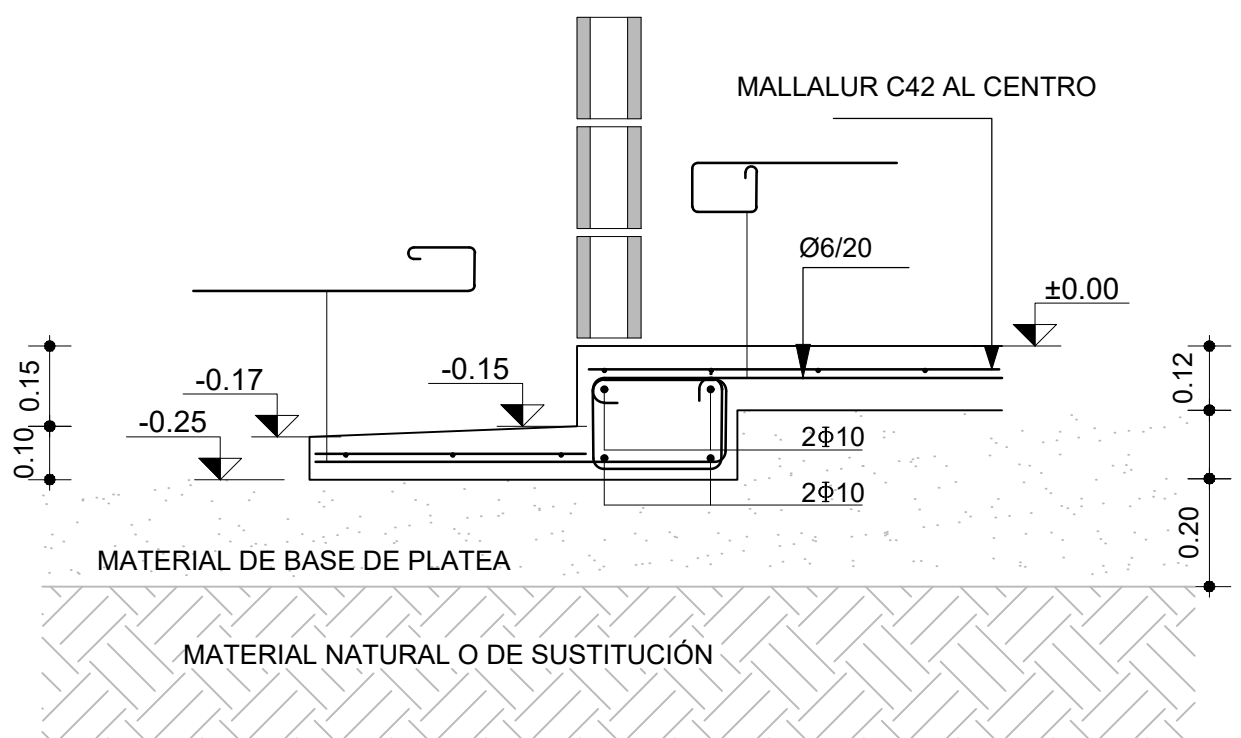

DETALLE FUNDACIÓN
ESCALA 1:20

NOTAS

- LAS COTAS PLANIMÉTRICAS ESTÁN EXPRESADAS EN METROS.
- LOS NIVELES ALTIMÉTRICOS ESTÁN EXPRESADOS EN METROS.

PARA LICITAR
NO APTO PARA CONSTRUCCIÓN

Nro:	FECHA:	PROY.	APROBADO	REVISIÓN
00	18/12/2023	LB/FZ	JV	EMISIÓN INICIAL
01	19/01/2024	LB/FZ	JV	AJUSTES ALBAÑILERÍA



Coejecutor:

Plano:

Albañilería.
Vivienda 2 X SHB. Planillas y detalles.

Asentamiento: **NUEVO AMANECER - LOS REYES**

Nº Plano:

Ubicación: **MONTEVIDEO**

VA02-54

Escala: **1:20**

Fecha: **DICIEMBRE 2023**

Técnico: **Arq. LETICIA BISIO**
Arq. FEDERICO ZABALZA

Coordinador: **Ing. JOSÉ VALENA**

Firma:

Firma:

Equipo Técnico:



NA-LR_SHB.dwg