Z-E02

ESTRUCTURA
EDIFICIO ZORRILLA - ESTRUCTURA SOBRE FUNDACIÓN
ESC. 1.100

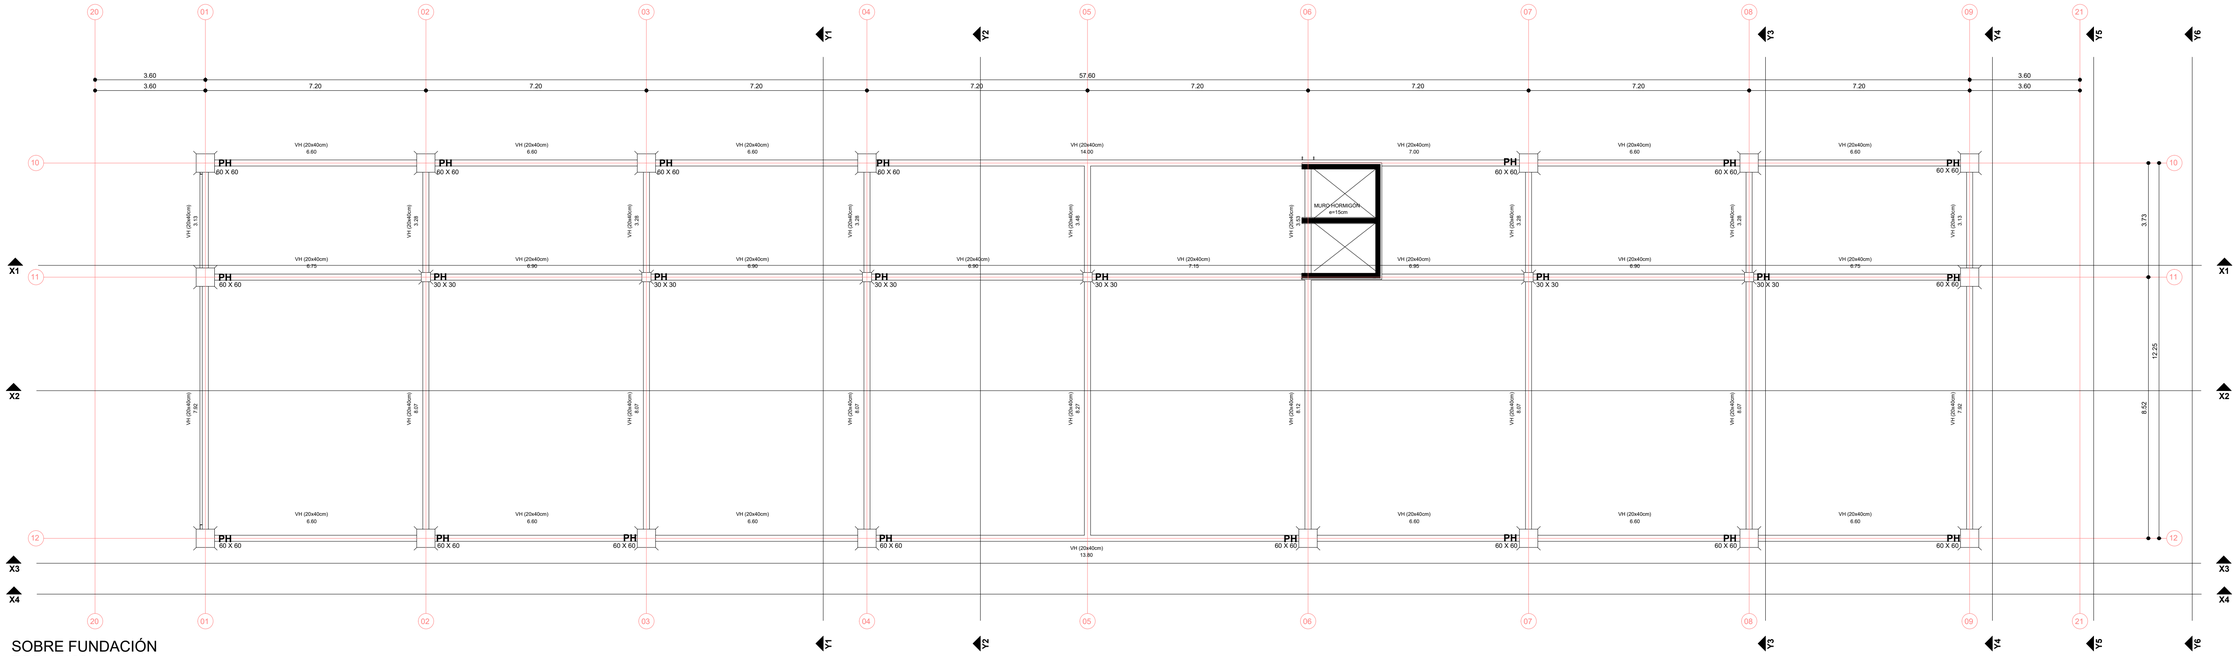

SOBRE FUNDACIÓN
ESC 1_100

REFERENCIAS

PH = PILAR HORMIGÓN ARMADO (FUSTE)
VH = VIGAS HORMIGÓN ARMADO (RIOSTRA)
HORMIGÓN C30

NOTAS

TODAS LAS MEDIDAS SE RECTIFICARÁN EN OBRA.

PLANOS APTOS PARA LICITAR, NO APTOS PARA CONSTRUIR.

UNIVERSIDAD DE LA REPÚBLICA URUGUAY

UNIVERSIDAD DE LA REPÚBLICA
DIRECCIÓN GENERAL DE ARQUITECTURA
PLAN DE OBRAS DE MEDIANO Y LARGO PLAZO

dga Udelar — PLAN DE OBRAS

DIRECTOR DGA (a)
ARQ. HORACIO FLORA

PROYECTO APL
ARQ. HORACIO FLORA
ING. ARQ. FERNANDA GOYOS
DR. ARQ. ALFREDO PELAEZ
ARQ. MARÍO BAÉZ

EQUIPO - PROYECTO APL
ARQ. AGUSTINA APUD
ARQ. MILDA BACIC
ARQ. MARIA DE CARBONE
ARQ. ANACLARA GÓMEZ
ARQ. PABLO PEREYRA
BACH. ELIAS SIRI

UPD DGA - PROGRAMACIÓN
ARQ. GONZALO LORENZO

COORDINADORA GENERAL PCMLP
MAG. EC. GABRIELA FACHOLA

COORDINADORA DE EJECUCIÓN DE PROYECTO
MBA ARQ. ADRIANA GORCA MOREIRA

RESPONSABLE DE PROYECTO
ARQ. HELENA HENZEN

RESPONSABLE ASESOR COSTOS(s)/
ARQ. CESAR GRAZIOLI

ASESORES DGA UdelaR

ASESOR INCENDIO
ARQ. JUAN PEDRO MERLINO
ARQ. MARÍELA CERVETTO

ASESOR ACÚSTICO
ARQ. GONZALO FERNÁNDEZ

ASESOR LUMÍNICO
ARQ. JUAN CARLOS FABRA

COORDINADOR ASESORES EXTERNOS - ESTRUCTURA, TÉRMICO, ELÉCTRICO Y SANITARIO
ADAM-F / ARQ. HUGO SUTNIĆ

ASESOR ACCESIBILIDAD
ARQ. VERÓNICA PEREYRA

ASESOR PAISAJE
ARQ. RAÚL LEYMONIE
LIC. DISEÑO PAISAJE / CURE-UdelaR

ASESOR ACOND. NATURAL
ARQ. SANEL SOLA SUAREZ, ARQ. MAGDALENA CAMACHO
CLIMA Y CONFORT / FADU-UdelaR

SERVICIO / OBRA
NUEVA SEDE UNIVERSITARIA PAYSANDÚ

APL

UBICACIÓN
PADRÓN N°1357, DELIMITADO POR:
AV. ZORRILLA DE SAN MARTÍN,
CALLE RÍO NEGRO, SOLÍS Y LUIS A. DE HERRERA, CIUDAD DE PAYSANDÚ

LÁMINA
Z-E02

DESCRIPCIÓN
ESTRUCTURA
EDIFICIO ZORRILLA
ESTRUCTURA SOBRE FUNDACIÓN

ESCALA
1/100

FECHA
FEBRERO_2024