


OFICINAS DOCENTES
NIVEL 2 : +8.10

ESQUEMA DE CONDENSADORAS EN FACHADAS HACIA JARDINES

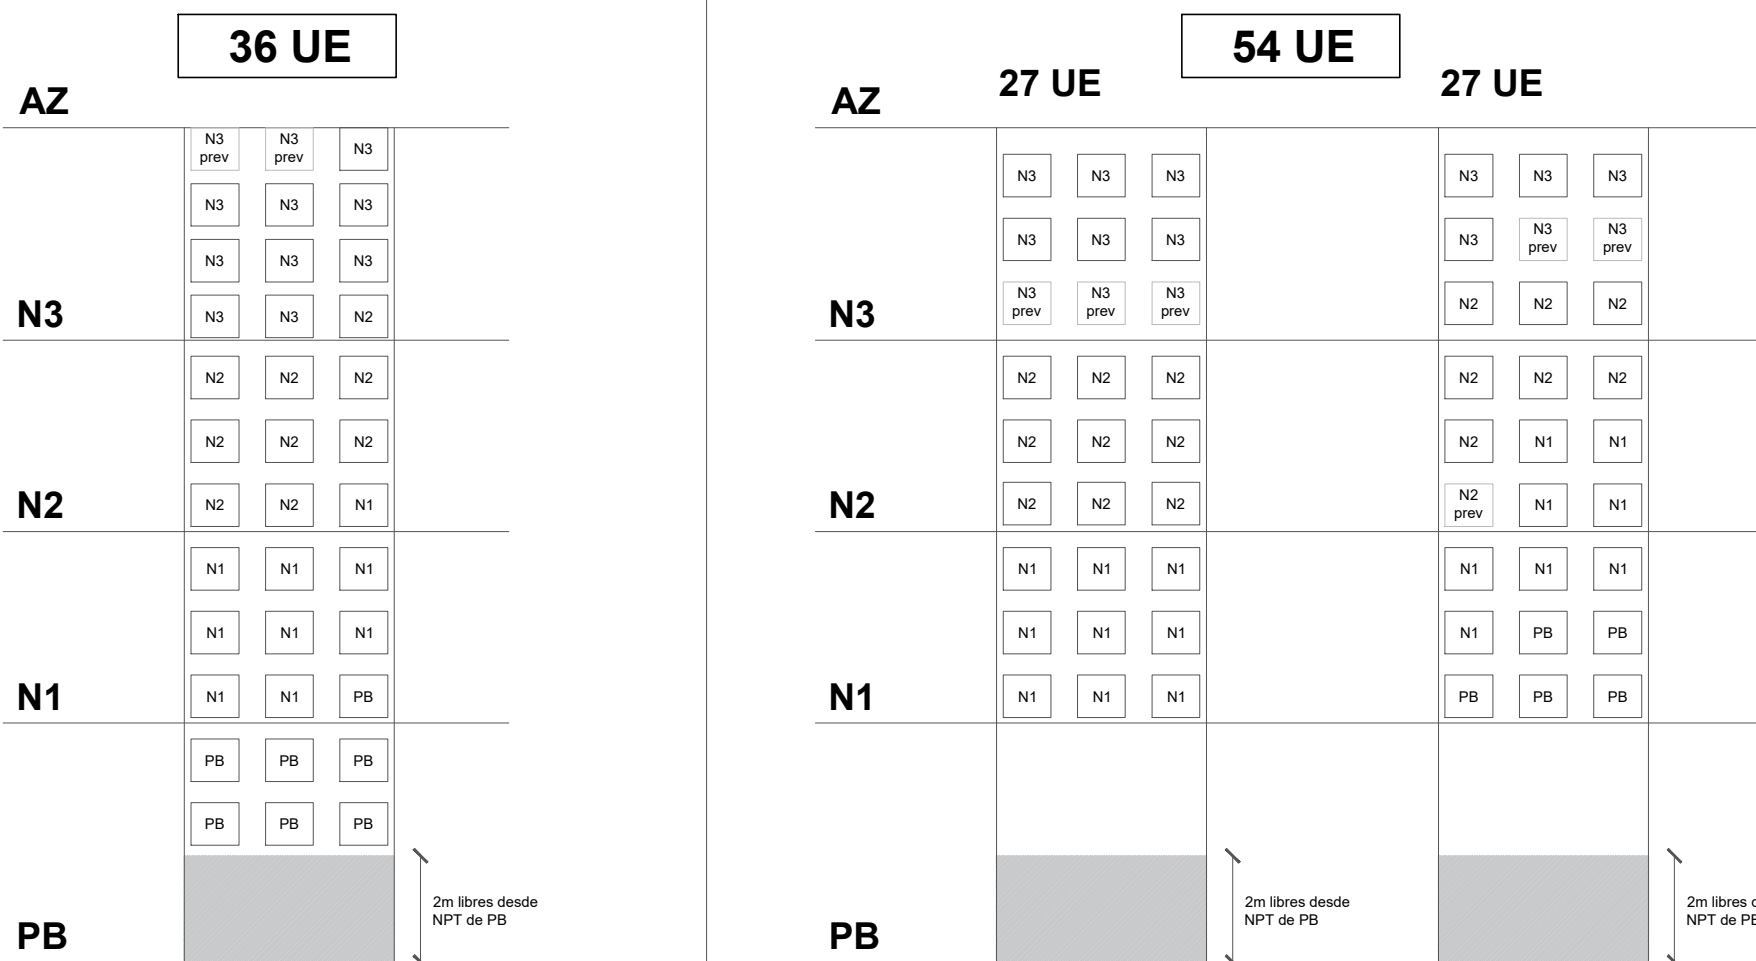

REFERENCIAS:

- DUCTO DE INYECCION
- DUCTO DE RETORNO
- DUCTO DE EXTRACCION
- DUCTO DE T.A.E.
- TENDIDOS DE CAÑERIAS REFRIGERANTE (GAS/LIQUIDO)
- TENDIDOS DE CAÑERIAS DE AGUA CALIENTE
- CONEXION FLEXIBLE
- REGISTRO CORTAFUEGO
- EQUIPO DE PARED
- EQUIPO DE TECHO
- UNIDAD CONDENSADORA
- UI- ## POR 100 Kcal/h
- UE- ## POR 100 Kcal/h
- SP- ## POR 100 Kcal/h

NOTAS:
*CAÑERIAS DE REFRIGERANTE VISTAS EN BANDEJAS METALICAS TIPO DISTRIMET.
*CAÑERIAS DE REFRIGERANTE EXTERIORES EN BANDEJAS METALICAS CON TAPA TIPO DISTRIMET.
*DRENAJES AL LADO DE CADA EQUIPO DE AIRE ACONDICIONADO (INTERIOR Y EXTERIOR) A CARGO DEL INSTALADOR SANITARIO.
*TOMAS ELECTRICAS AL LADO DE LAS UNIDADES EXTERIORES POR INSTALADOR ELECTRICO

NOTA IMPORTANTE:
*LOS EQUIPOS MINI SPLIT A SUMINISTRAR DEBERÁN CUMPLIR CON LAS ESPECIFICACIONES DEL FABRICANTE (DIFERENCIA DE ALTURA ENTRE LAS UNIDADES INTERIOR Y EXTERIOR, LONGITUD TOTAL DE LA CAÑERIA DE REFRIGERANTE, DIÁMETROS Y AISLACIONES DE CAÑERÍAS).

PLANILLA DE VENTILADORES				PLANTA BAJA
DESIGNACION	CAUDAL	mm.c.a.	TIPO	
VE-1/PB	120 m³/h	2	AXIAL DE PARED *	
VE-2/PB	120 m³/h	2	AXIAL DE PARED *	
VE-3/PB	200 m³/h	2	AXIAL DE PARED *	
VI-1/PB	200 m³/h	2	HELICOCENTRIFUGO CON MODULO FILTRANTE (MERV8) *	

NIVEL 1			
DESIGNACION	CAUDAL	mm.c.a.	TIPO
VE-1/N1	120 m³/h	2	AXIAL DE PARED *
VE-2/N1	120 m³/h	2	AXIAL DE PARED *

NIVEL 2			
DESIGNACION	CAUDAL	mm.c.a.	TIPO
VE-1/N2	120 m³/h	2	AXIAL DE PARED *
VE-2/N2	120 m³/h	2	AXIAL DE PARED *
VE-3/N2	200 m³/h	2	AXIAL DE PARED *
VI-1/N2	200 m³/h	2	HELICOCENTRIFUGO CON MODULO FILTRANTE (MERV8) *
VI-2/N2	200 m³/h	2	HELICOCENTRIFUGO CON MODULO FILTRANTE (MERV8) *

NIVEL 3			
DESIGNACION	CAUDAL	mm.c.a.	TIPO
VE-1/N3	120 m³/h	2	AXIAL DE PARED *
VE-2/N3	120 m³/h	2	AXIAL DE PARED *
VE-3/N3	800 m³/h	18	AXIAL DE PARED, CON V.F. *
VE-4/N3	800 m³/h	18	AXIAL DE PARED, CON V.F. *
VE-5/N3	250 m³/h	2	AXIAL DE PARED *
VE-6/N3	250 m³/h	2	AXIAL DE PARED *
VI-1/N3	250 m³/h	2	HELICOCENTRIFUGO CON MODULO FILTRANTE (MERV8) *
VI-2/N3	250 m³/h	2	HELICOCENTRIFUGO CON MODULO FILTRANTE (MERV8) *

* CON REJA EN LA DESCARGA
V.F., VARIADOR DE FRECUENCIA