CARPETA CATASTRAL 721

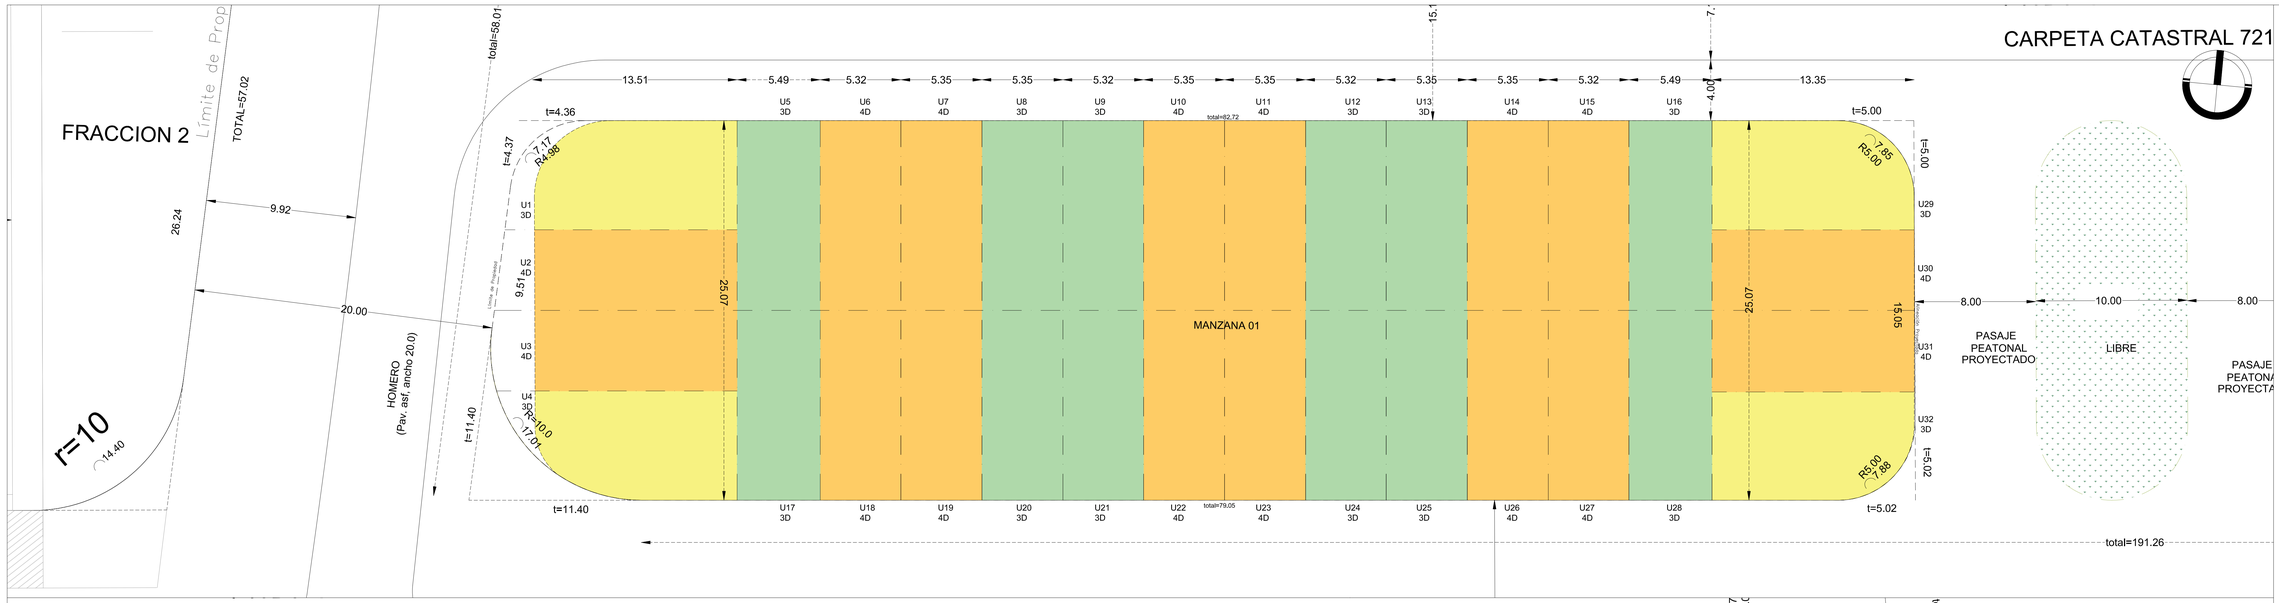

REFERENCIAS

- TIPOLOGÍA 2 DORMITORIOS | 0 Unidades
- TIPOLOGÍA 3 DORMITORIOS | 12 Unidades
- TIPOLOGÍA 3 DORMITORIOS ESQUINA | 4 Unidades
- TIPOLOGÍA 4 DORMITORIOS | 16 Unidades

TOTAL MANZANA 1 | 32 Unidades

CARPETA CATASTRAL 7218

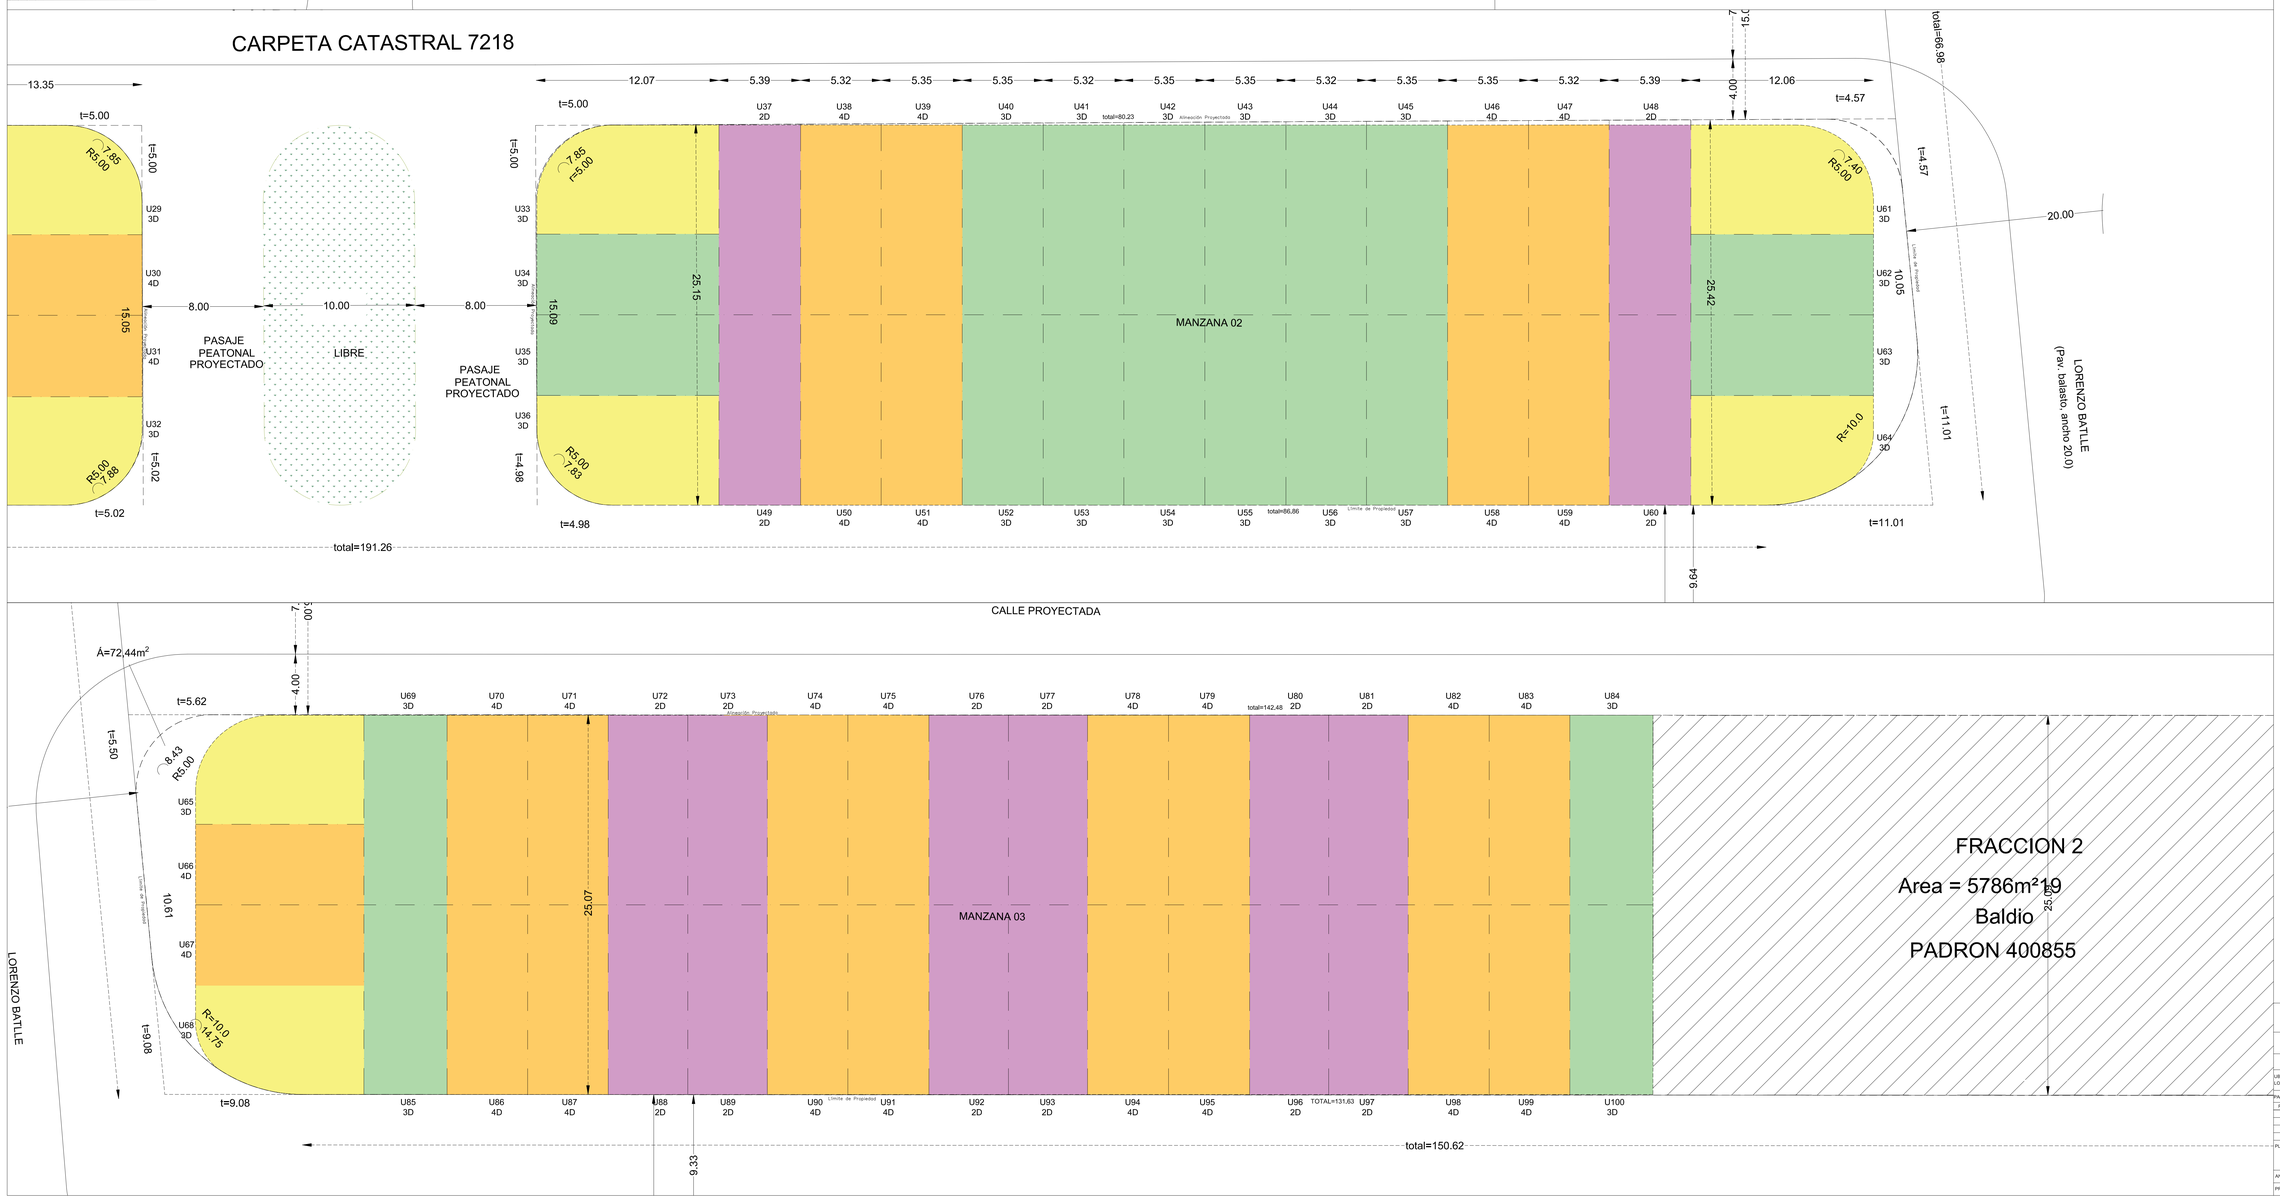

REFERENCIAS

- TIPOLOGÍA 2 DORMITORIOS | 4 Unidades
- TIPOLOGÍA 3 DORMITORIOS | 16 Unidades
- TIPOLOGÍA 3 DORMITORIOS ESQUINA | 4 Unidades
- TIPOLOGÍA 4 DORMITORIOS | 8 Unidades

TOTAL MANZANA 2 | 32 Unidades

REFERENCIAS

- TIPOLOGÍA 2 DORMITORIOS | 12 Unidades
- TIPOLOGÍA 3 DORMITORIOS | 4 Unidades
- TIPOLOGÍA 3 DORMITORIOS ESQUINA | 2 Unidades
- TIPOLOGÍA 4 DORMITORIOS | 18 Unidades

TOTAL MANZANA 3 | 36 Unidades

PROYECTO EJECUTIVO

REALOJOS "PIEDRAS BLANCAS"

UBICACIÓN:	Cno. Gral. LEANDRO GÓMEZ entre Homero y César Batlle	DPTO.:	MONTEVIDEO
LOCALIDAD:		FECHA:	29/02/2024
PADRÓN:	N°400.854 Fracción 2 / N°400.855 Fracción 2	SUP.TERRENO:	12.772,35m² / 12.365,21m²
ESC.:	1/100		

REVISIÓN	FECHA	DESCRIPCIÓN

FOR. A0 — REV. 01

PLANO: ÁREAS versión 03

SECTOR: M1a3

LÁMINA Nº: 07

ANTEPROYECTO: ARQ. ALFREDO PEREDA

PROYECTO EJECUTIVO: ARQ. F.SILVA; ARQ. J. CABRERA; ARQ. C. ARISTEGUI