


# PERFIL TRANSVERSAL 1


## ESCALA 1/75

Fracción 2  
Padrón 400853

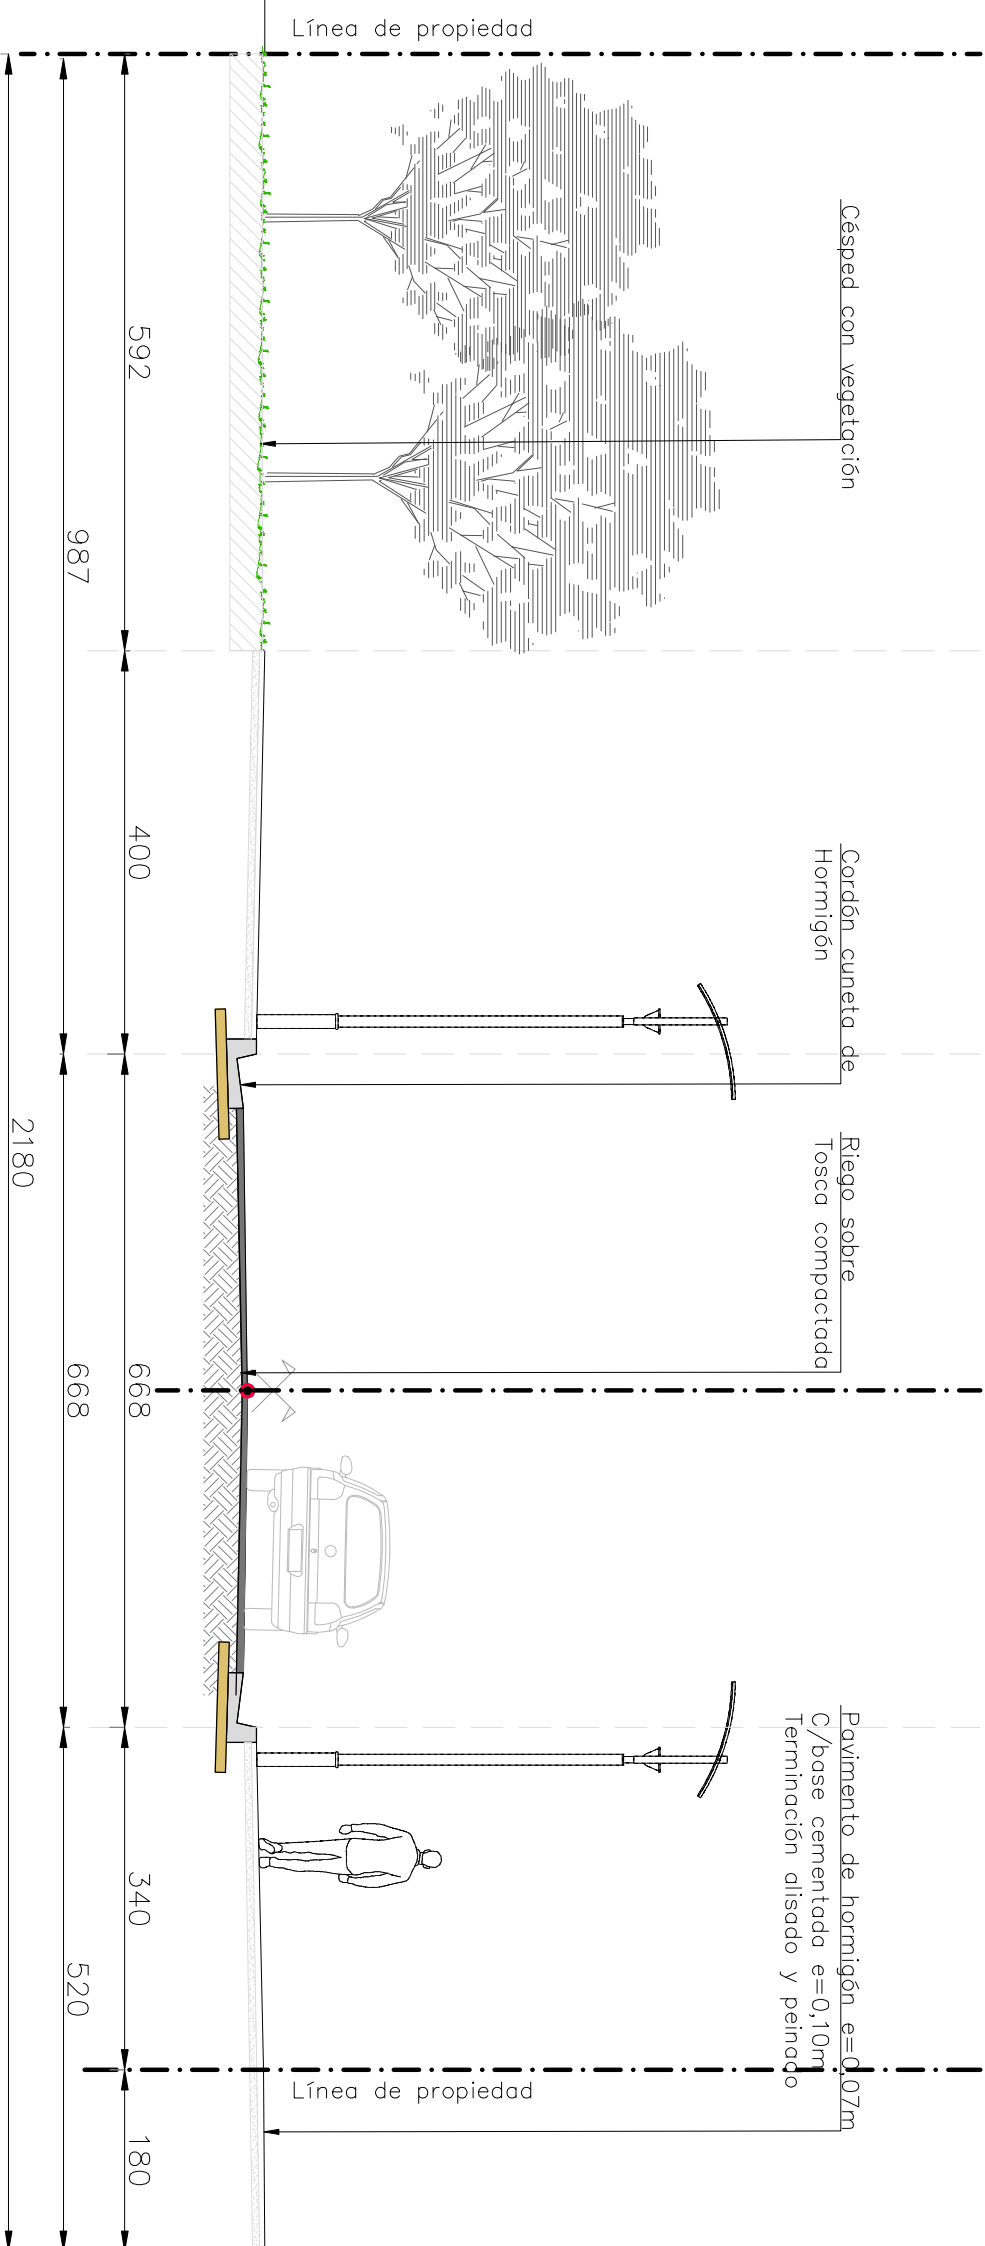



## PERFIL TRANSVERSAL 2

### ESCALA 1/75

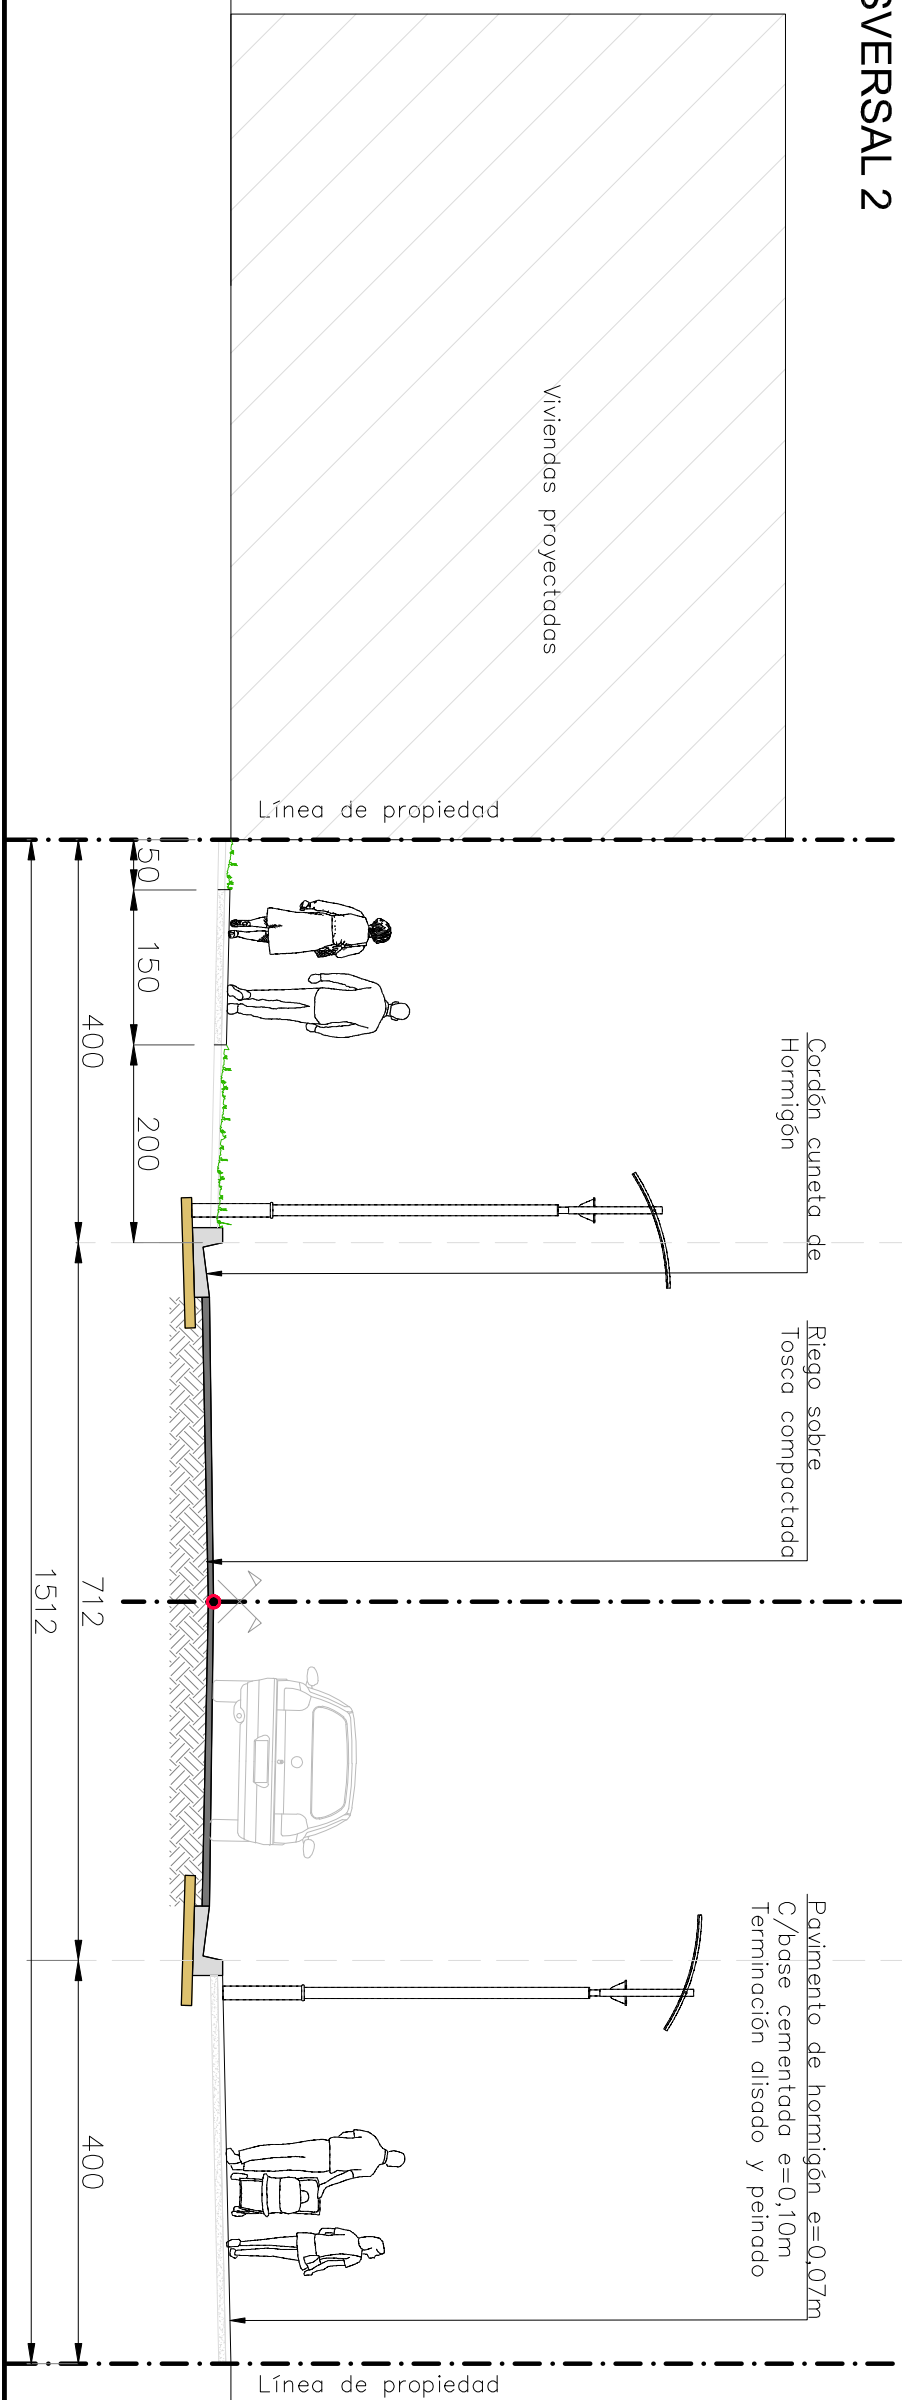


## PERFIL TRANSVERSAL 3

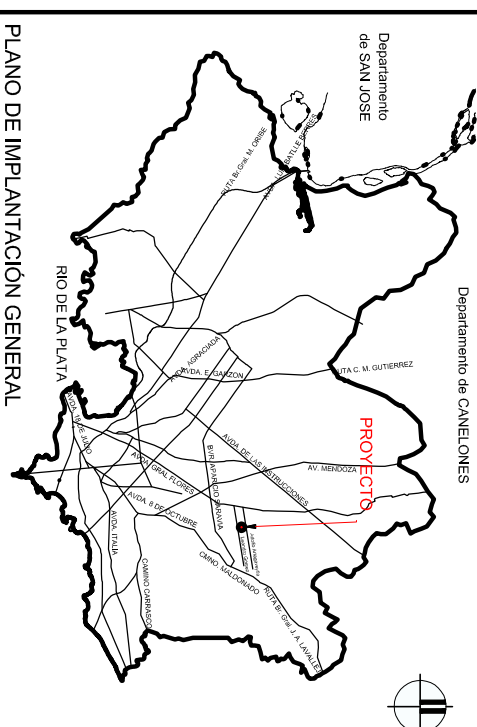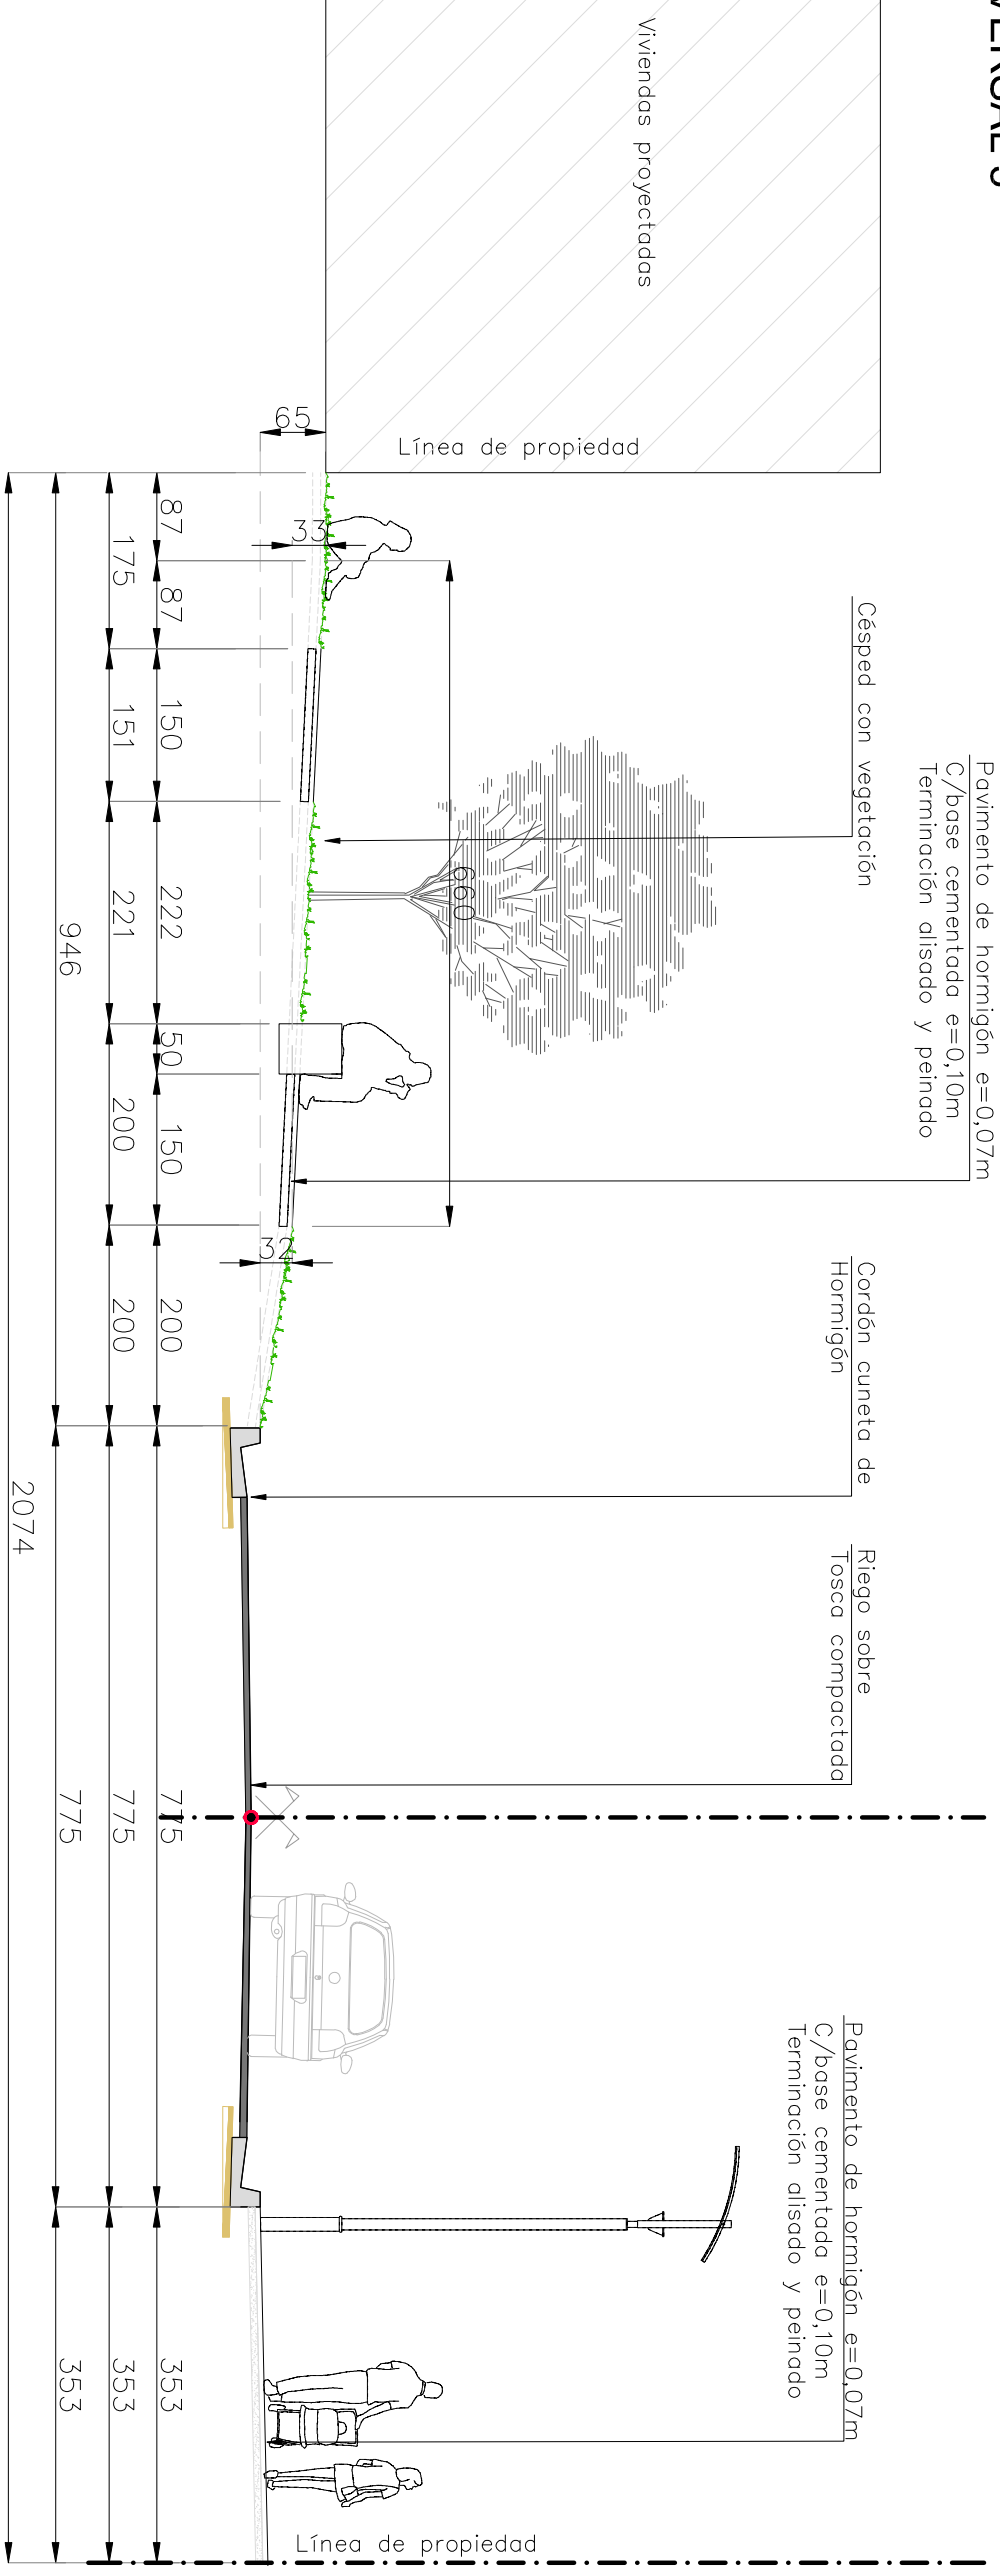


### ESCALA 1/75

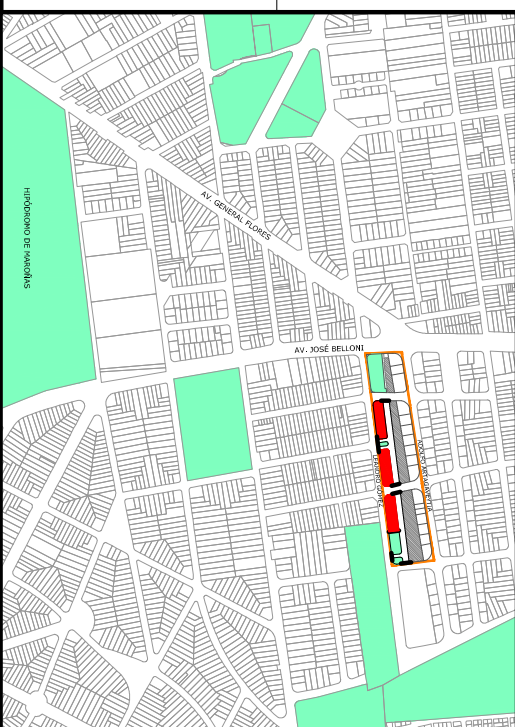

## PLANO DE IMPLANTACIÓN GENERAL



PLANTA DE UBICACIÓN 1.2000

 <p>Ministerio de Vivienda y Ordenamiento Territorial</p>		 <p>Dirección Nacional de Planificación y Construcción Urbana</p>	
NOTAS		 <p>Dirección Nacional de Planificación y Construcción Urbana</p>	
<p><b>DIMENSIONES:</b> - LAS MEDIDAS ESTÁN EN CENTÍMETROS Y LOS INCHES Y CORRESPONDEN ESTÁN EN METROS</p>			
REVISIÓN	FECHA	DESCRIPCIÓN	
TÉCNICOS		PROYECTO	PIEDRAS BLANCAS
DIBUJANTE		UBICACIÓN	MONTEVIDEO
TÍTULO		ESCALA 1/50	PLANO N°
		FOR.	A3
			V01