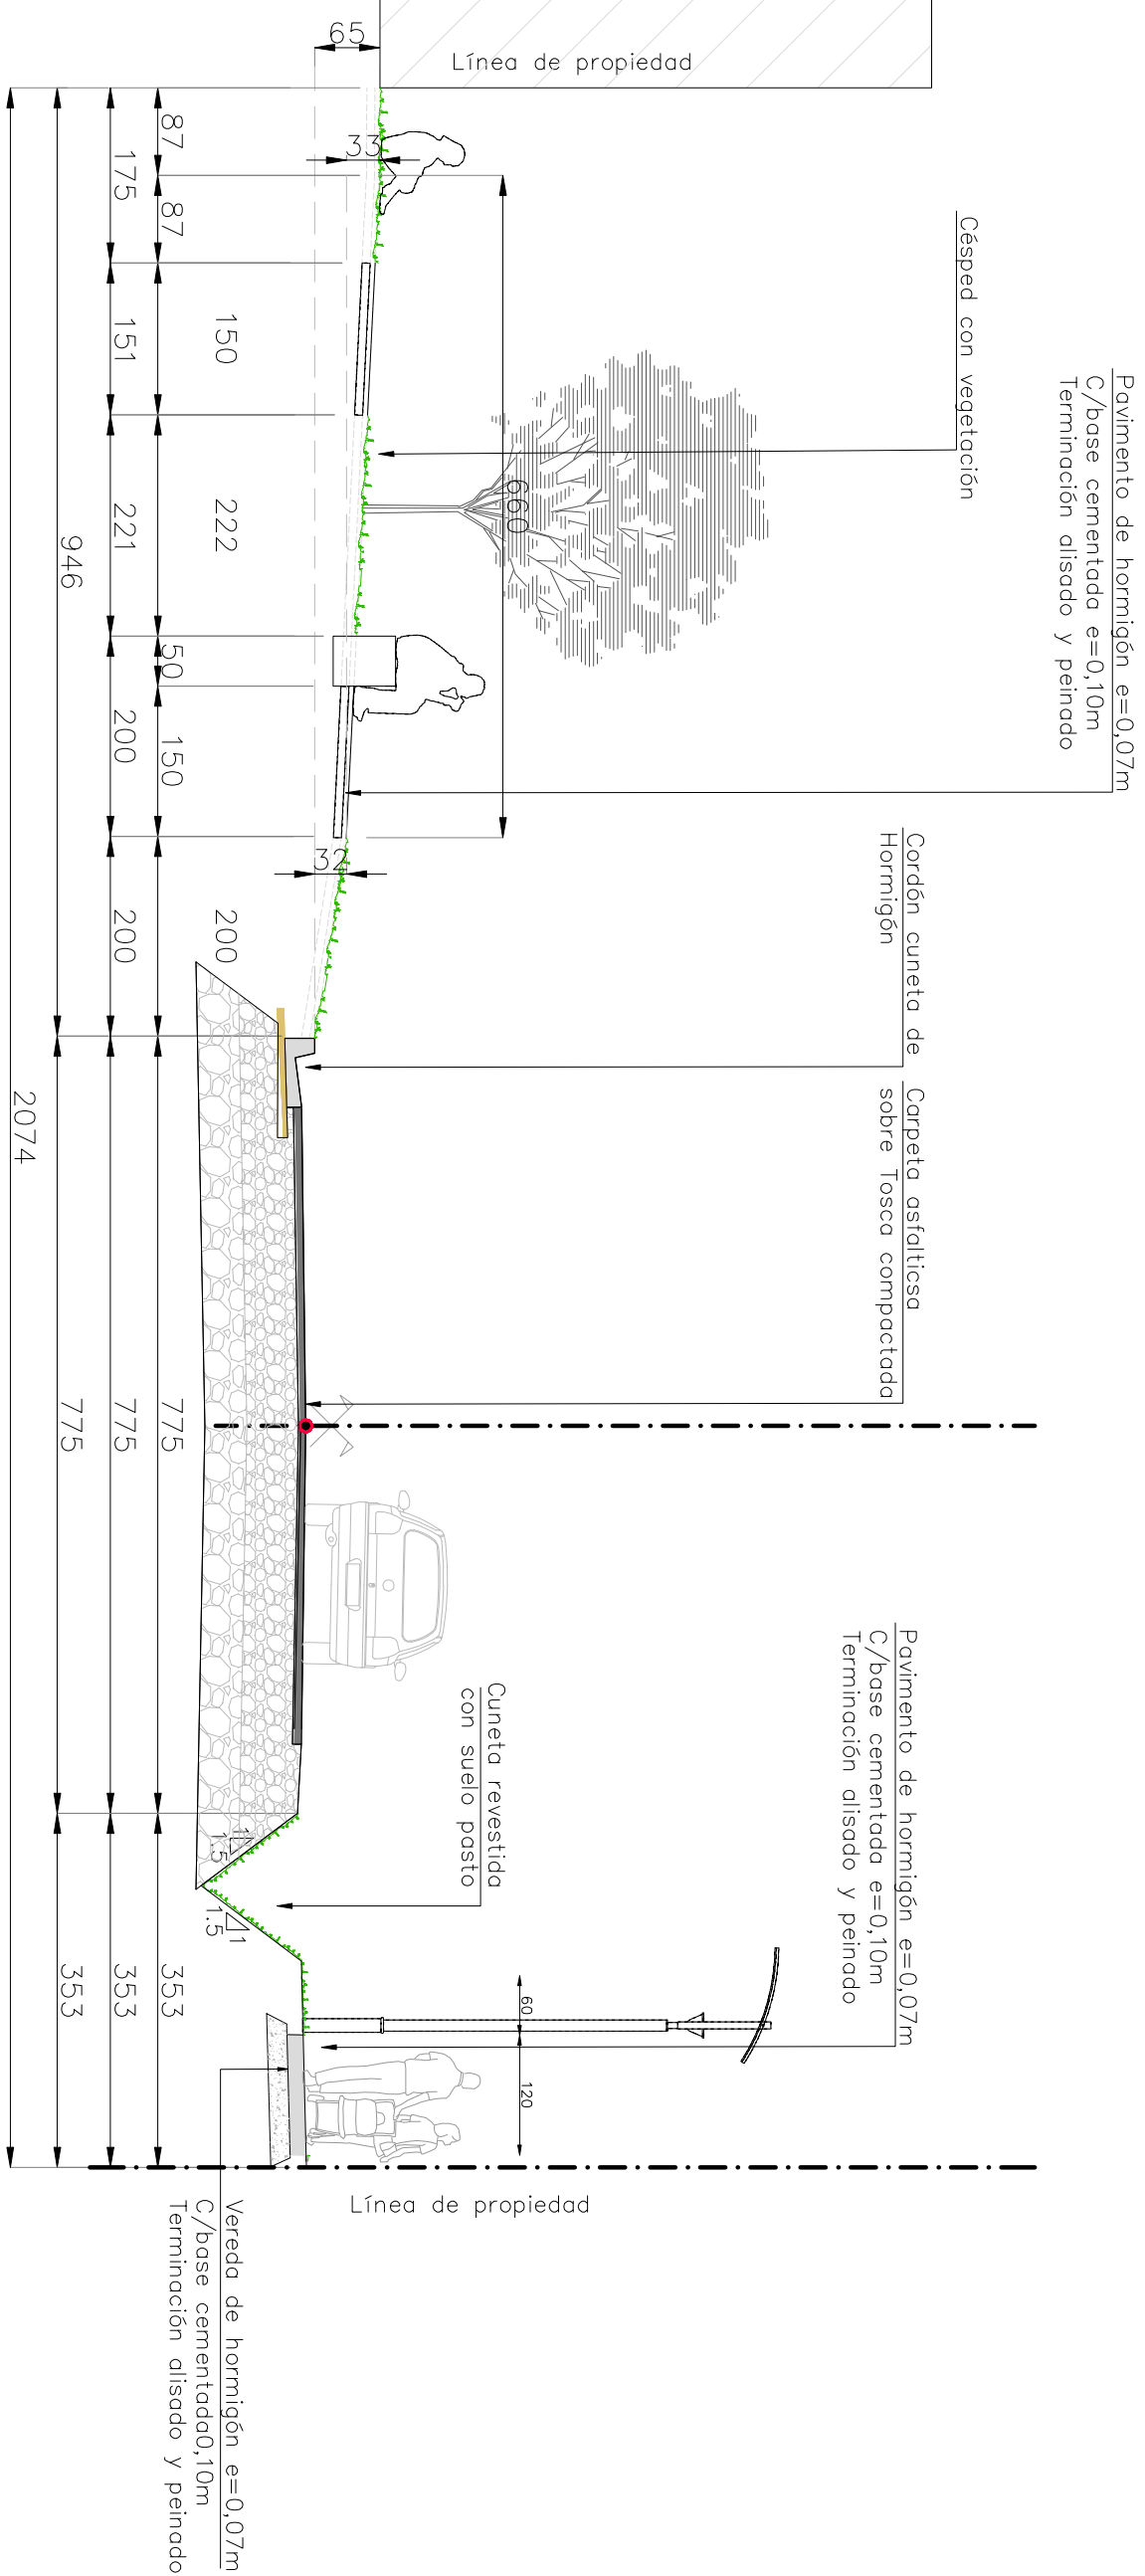


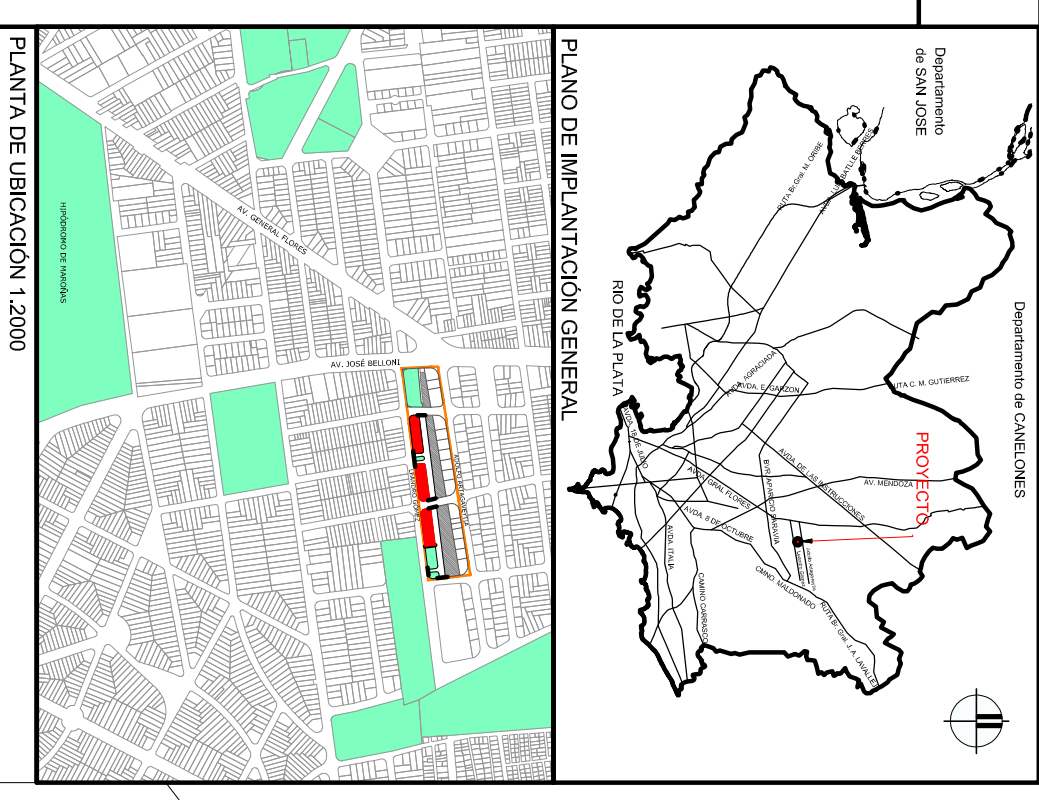
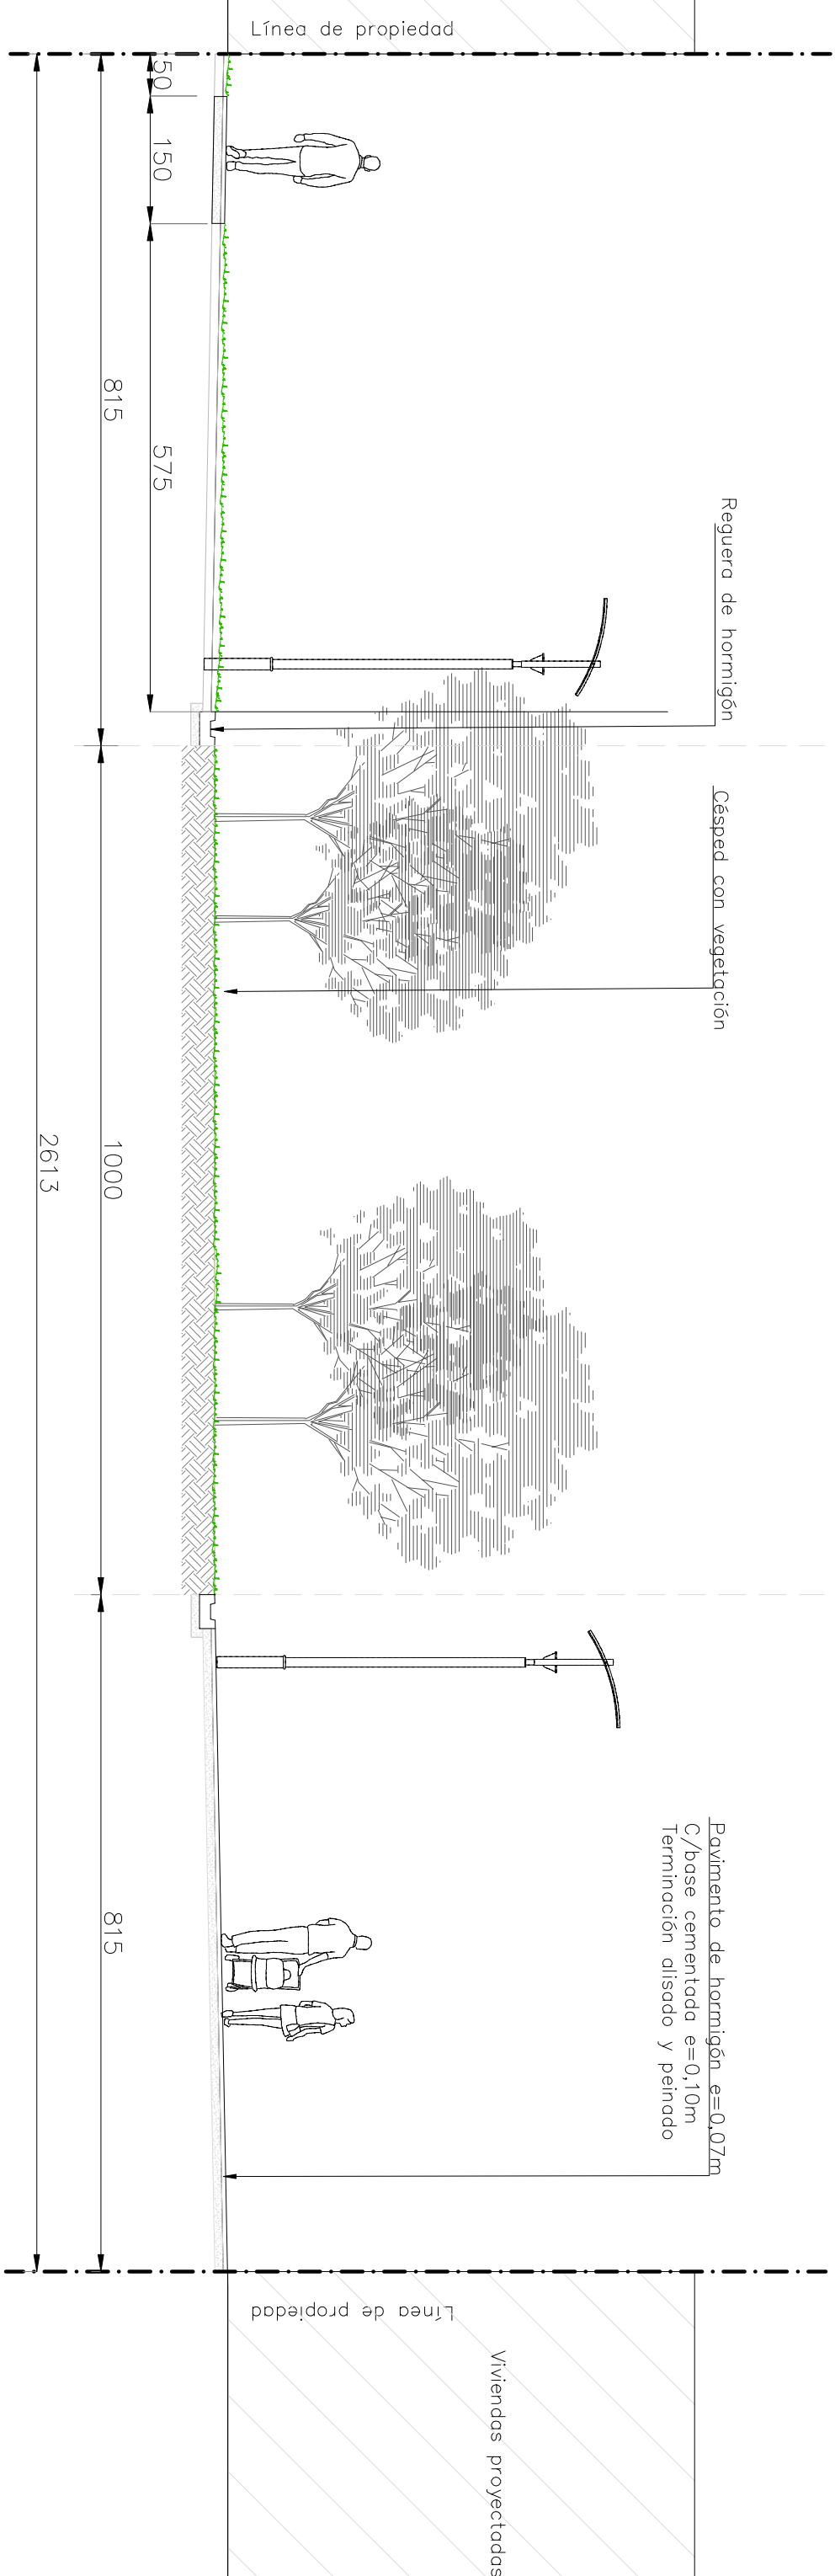
PERFIL TRANSVERSAL 4



ESCALA 1/75



PERFIL TRANSVERSAL 5

ESCALA 1/75



 <div style="float: right; text-align: right;"> Ministerio de Vivienda y Ordenamiento Territorial </div> <hr/> <div style="text-align: center;"> <p>NOTAS</p> </div> <div style="display: flex; justify-content: space-between; align-items: center;"> <div>  <div style="text-align: left;"> Dirección Nacional de Urbanismo Social y Urbano </div> </div> </div>					
DIMENSIONES - LAS MEDIDAS ESTÁN EN CENTÍMETROS Y LOS NÚMEROS Y COORDENADAS ESTÁN ENTEROS					
REVISIÓN	FECHA	DESCRIPCIÓN			
TÉCNICOS			PROYECTO		
DIBUJANTE			PIEDRAS BLANCAS		
UBICACIÓN			MONTEVIDEO		
TÍTULO			ESCALA 1/50		
PERFILES TRANSVERSALES		FOR.	PLANO Nº		REV
VERSION 3 - 29/02/2024		A3	V02		3

REVISION	FECHA	DESCRIPCION
TECNICOS	PROYECTO	PIEDRAS BLANCAS
DIBUJANTE	UBICACION	MONTEVIDEO
TITULO	ESCALA 1/50	FOR: PLANO N° A3 V02 REV 3