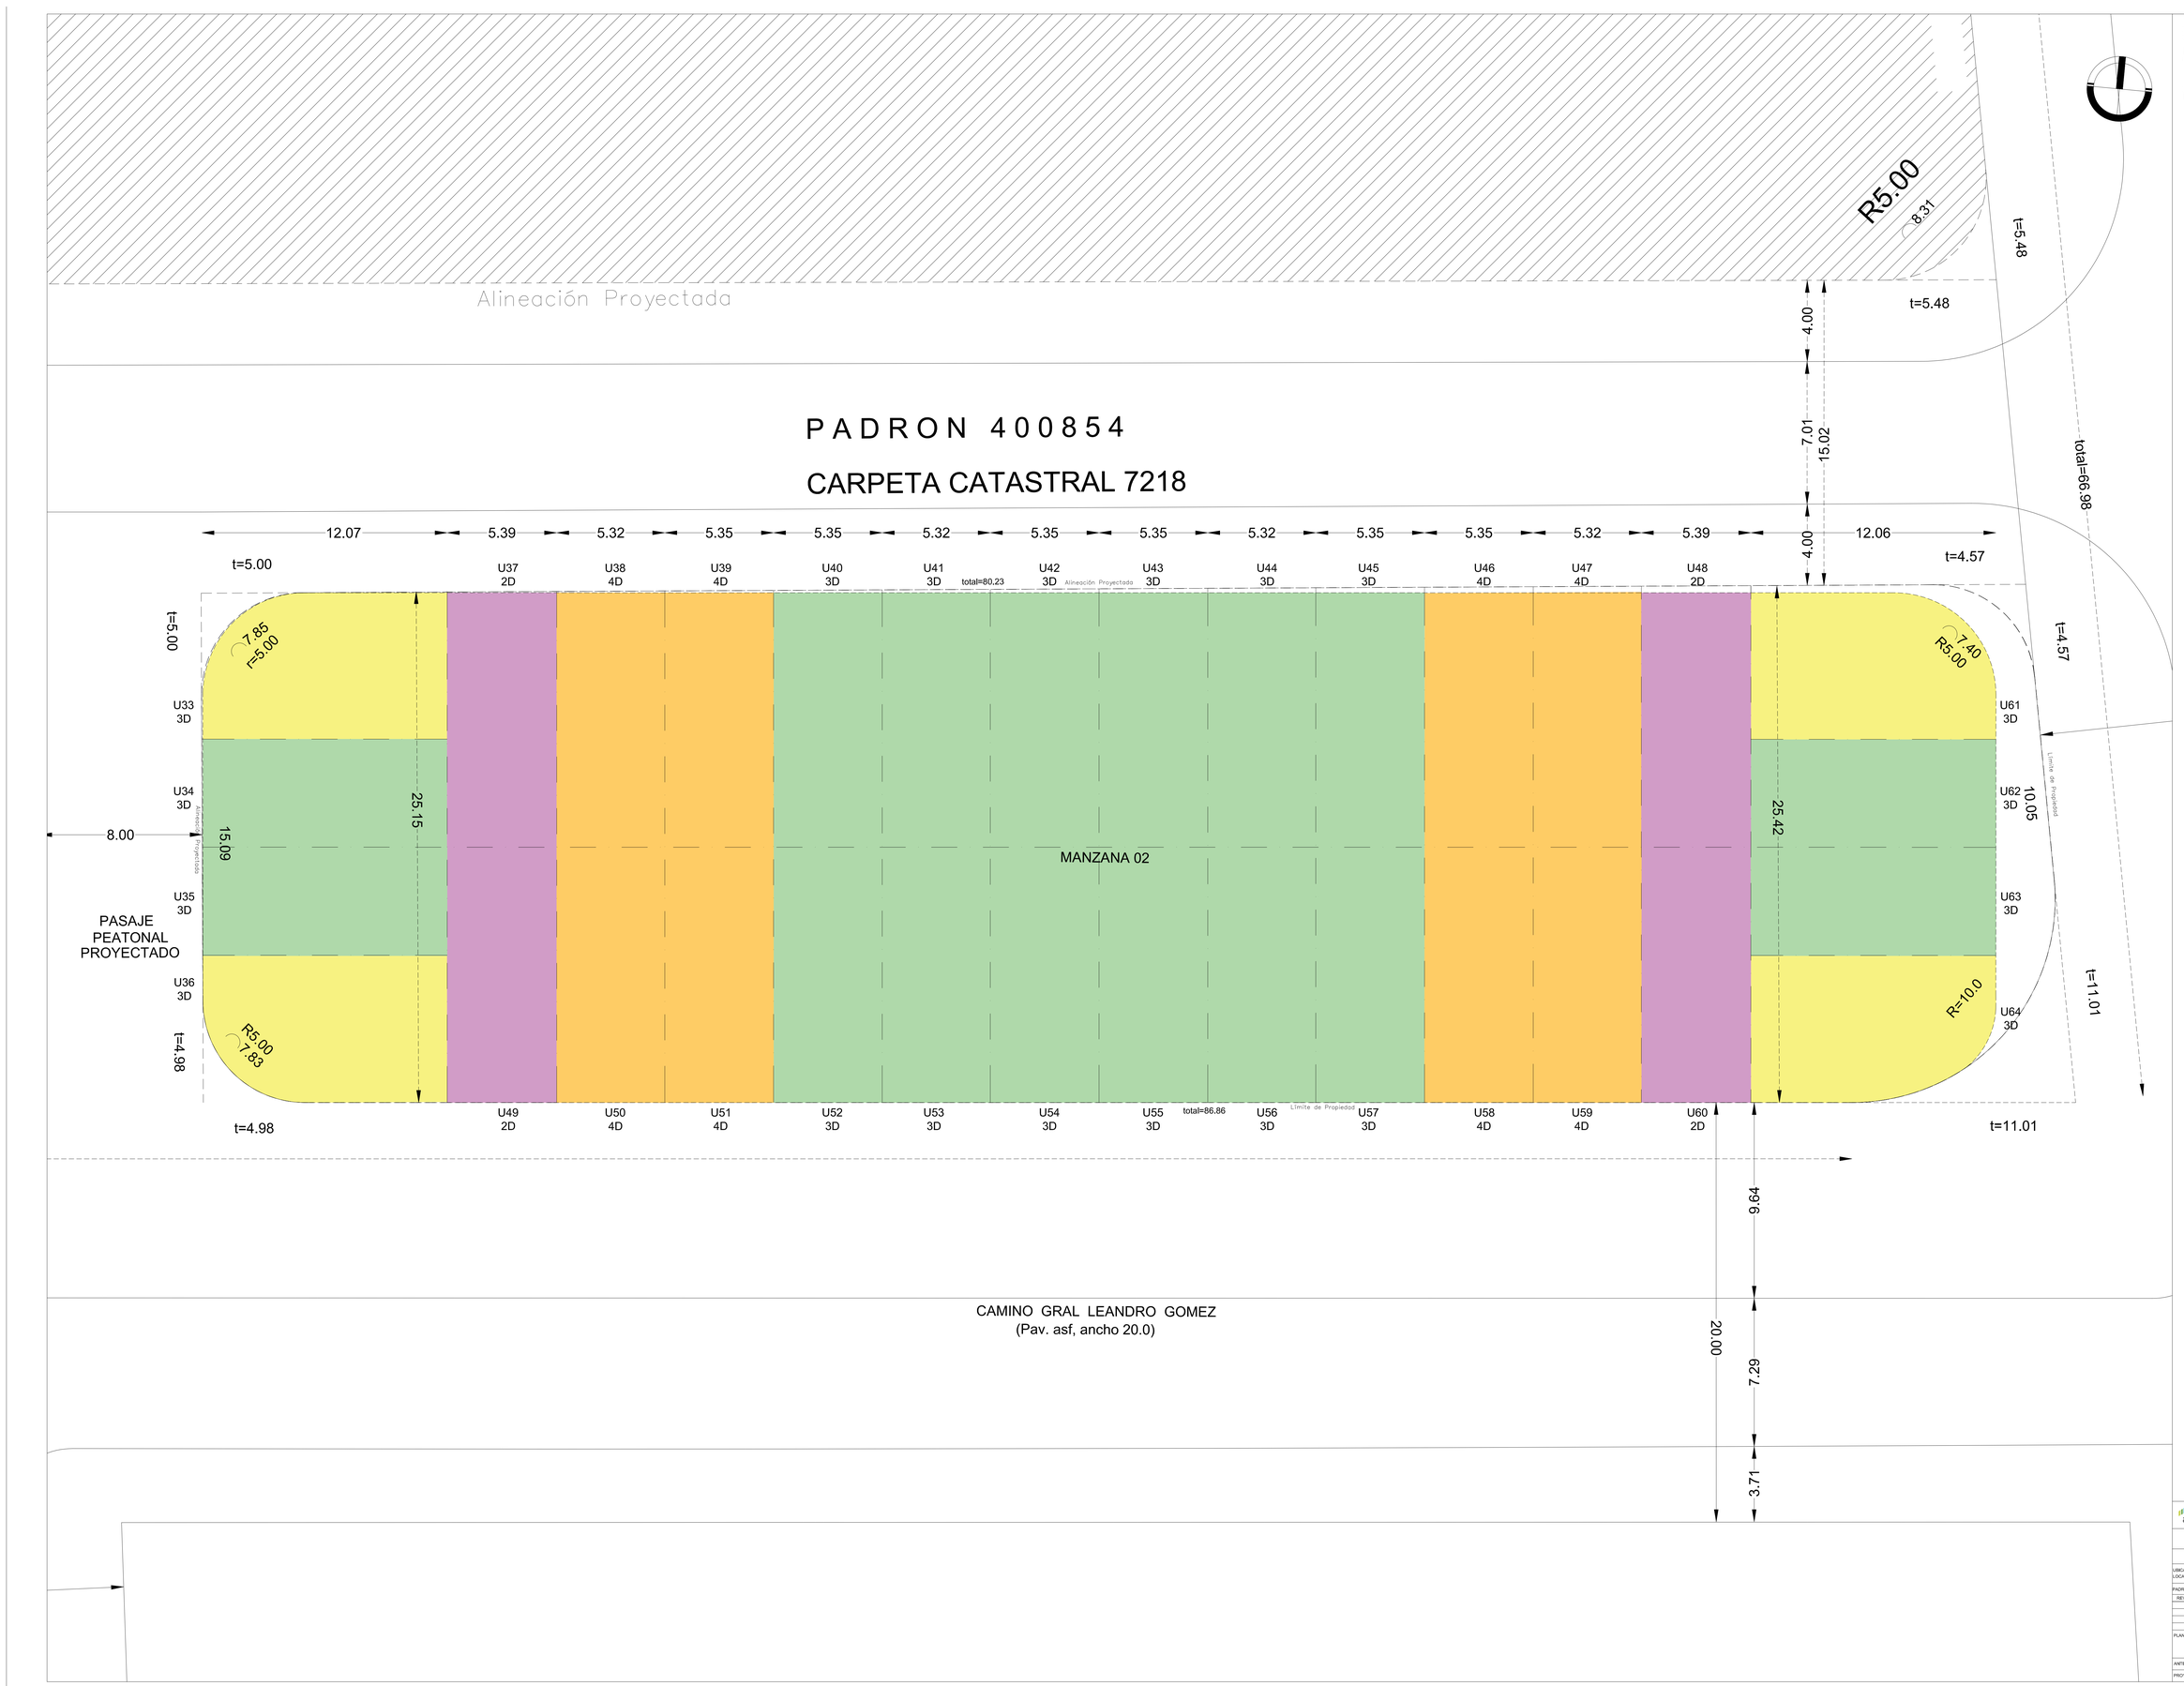

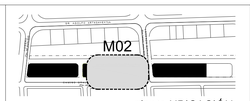

planta UBICACIÓN
esc:1/4000

CUADRO DE ÁREAS DE LOTES | Manzana 2

Nº LOTE	ÁREA (m2)	Nº LOTE	ÁREA (m2)	Nº LOTE	ÁREA (m2)
U33	81.22	U45	67.02	U57	67.23
U34	63.95	U46	67.02	U58	67.23
U35	64.05	U47	66.65	U59	66.86
U36	81.36	U48	67.53	U60	67.72
U37	67.5	U49	67.72	U61	81.75
U38	66.63	U50	66.86	U62	64.13
U39	66.95	U51	67.24	U63	64.25
U40	67.02	U52	67.24	U64	80.14
U41	66.50	U53	66.86		
U42	67.02	U54	67.25		
U43	67.02	U55	67.25		
U44	66.65	U56	66.86		

REFERENCIAS

- TIPOLOGÍA 2 DORMITORIOS | 4 Unidades
- TIPOLOGÍA 3 DORMITORIOS | 16 Unidades
- TIPOLOGÍA 3 DORMITORIOS ESQUINA | 4 Unidades
- TIPOLOGÍA 4 DORMITORIOS | 8 Unidades

TOTAL MANZANA 1 | 32 Unidades

anv | Ministerio de Vivienda y Ordenamiento Territorial | Dirección Nacional de Integración Social y Urbana | avanzar

PROYECTO EJECUTIVO

REALOJOS "PIEDRAS BLANCAS"

UBICACIÓN: LOCALIDAD:	Cno. Gral. LEANDRO GOMEZ entre Homero y César Batlle	DPTO.: MONTEVIDEO	
		FECHA: 15/12/2023	
PADRÓN:	N°400.854 Finca/dm 2 N°400.855 Finca/dm 2	SUP.TERRENO: 12.772,35m² 12.382,21m²	ESC.: 1/100

REVISIÓN	FECHA	DESCRIPCIÓN
1	15/11/2023	EMISIÓN PARA APROBACIÓN
2	22/11/2023	MODIFICACIÓN DE ESCALERA
3	15/12/2023	MODIFICACIÓN EJECUTIVO

FOR. A0 | REV. 03

PLANO: UBICACIÓN DE TIPOLOGÍAS MANZANA 2 versión 03

SECTOR: M2

LAMINA Nº:

ANTEPROYECTO: ARQ. ALFREDO PEREDA

PROYECTO EJECUTIVO: ARQ. F.SILVA; ARQ. J. CABRERA; ARQ. C. ARISTEGUI

VA01 A