Nº Z-A16

ALBAÑILERÍA
DETALLES
ESC. 1.25 / 1.05

**DETALLE GENÉRICO**
Aislación térmica en perfiles “H”
(pilares y vigas en fachadas)
Escala 1.25

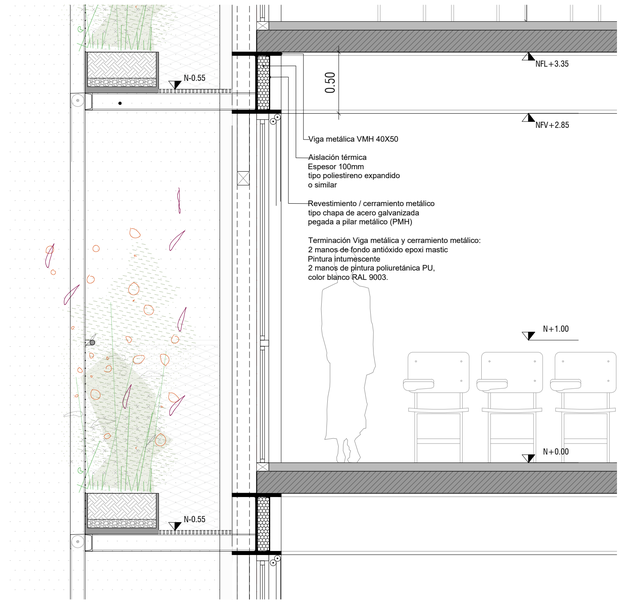


**DETALLE VIGAS**

**CORTE**
Escala 1.25

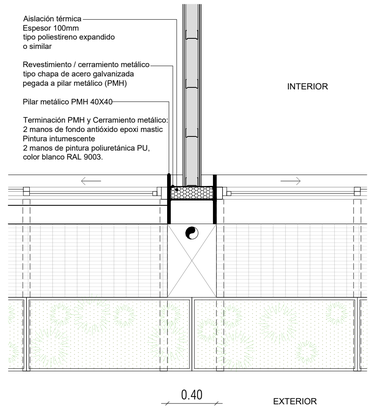


**DETALLE PILAR**

**PLANTA**
Escala 1.25

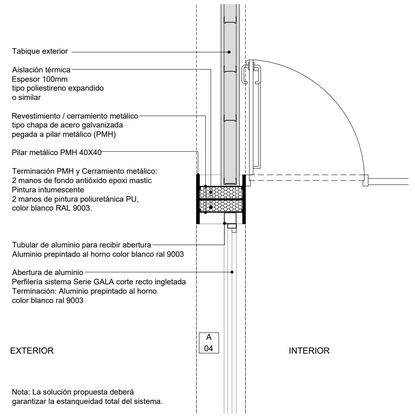


**DETALLE PILAR**

**PLANTA**
Escala 1.25

**DETALLE GENÉRICO**
Resolución jambas (tabiques exteriores y aberturas)
Escala 1.05

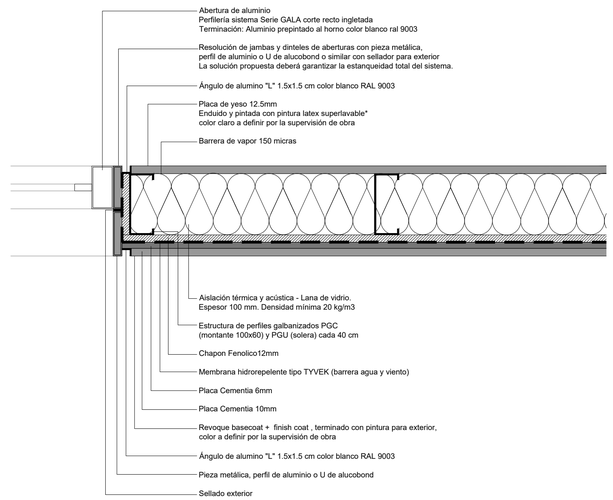


**DETALLE JAMBAS**

**PLANTA**
Escala 1.05

**REFERENCIAS DE MUROS**

- Muros a construir
- Muros existentes
- Muros a demoler

**REFERENCIAS DE TERMINACIONES**

| | |
|---|---|
| 0 \| 1 | 0:PAVIMENTO 1:ZOCALO |
| 2 \| 3 | 2:MUROS 3:CIELORRASO |

**PAVIMENTOS**

0-1 Baldosa monolítica tipo Compacto JB Blangino o calidad superior, 40x40 cm, color negro.
0-2 Loseta granítica pulida tipo Blangino o calidad superior, para uso exterior, 40x40 cm, tipo 8 Vainillas, color negro.
0-3 Hormigón peinado o estampado
0-4 Hormigón peinado o estampado alternado con franjas de sustrato vegetal (tierra + verde)
0-5 Tapiz vegetal (herbáceas, gramíneas, arbustivas y trepadoras - ver memoria de paisaje)
0-6 Chapa labrada e = 6m, prepintada con pintura epoxi + PU, color a definir por la supervisión de obra

**ZOCALOS**

1-1 Perfil de aluminio anodizado color blanco RAL 9003 h=5,5cm x 2cm

**MUROS**

2-1 Placa de yeso + enduído + pintura latex superlavable color claro a definir
2-2 Revestimiento cerámico rectificado mate (30x60cm) color blanco mate altura 2,20m. Resto enduído y pintura para cielorraso color blanco.
2-3 Revestimiento Panel multicapa. Enchapado natural Okumé, laqueado transparente mate
2-4 Placa cementicia + enduído + pintura para exterior
2-5 Placa de yeso + enduído + pintura PU color claro a definir

**CIELORRASOS**

3-1 Hormigón visto con chapón fenólico sin reuso
3-2 Cielorraso de placa de yeso, aislación acúctica, enduído y pintura para cielorraso

**MUROS Y TABIQUES**

**TABIQUES LIVIANOS INTERIORES**

**T01** - Tabique separación aula doble placa de yeso
**T02** - Tabique separación oficinas doble placa de yeso
**T03** - Tabique interior
**T04** - Tabique interior ductos y escalera - Ignífugo RF 2 horas
**T05** - Tabique de yeso simple placa verde SS.HH.
**T06** - Tabique equipamientos (interior)

**TABIQUES LIVIANOS EXTERIORES**

**TE01** - Tabique exterior
**TE02** - Tabique equipamientos (exterior)
**TE03** - Tabique exterior ductos y escalera - Ignífugo RF 2 horas
**TE04** - Tabique SS.HH (exterior)

**MUROS ALBAÑILERÍA INTERIORES**

**M01** - Muro de Hormigón - Pasadizo Ascensor
**M02** - Muro doble de mampostería local subestación UTE
**M03** - Muro de Hormigón - Depósitos de reserva

**NOTAS**

Todos los muros y tabiques deben cumplir con la transmitancia solicitada por los gobiernos municipales y además cumplir con todas las normativas municipales vigentes.

**Ducto E1**

Ducto electrocanal entero, tipo distrimet de chapa galvanizada, prepintada color blanco con 2PT

La ubicación y distribución final de los **PT** deberá ser coordinada y aprobada por la supervisión de obra en la etapa de proyecto ejecutivo

**NOTAS**

TODAS LAS MEDIDAS SE RECTIFICARÁN EN OBRA.

PLANOS APTOS PARA LICITAR, NO APTOS PARA CONSTRUIR.

UNIVERSIDAD DE LA REPÚBLICA
URUGUAY

UNIVERSIDAD DE LA REPÚBLICA
DIRECCIÓN GENERAL DE ARQUITECTURA
PLAN DE OBRAS DE MEDIANO Y LARGO PLAZO

dga Udelar — PLAN DE OBRAS


*DIRECTOR DGA (a):*
ARQ. HORACIO FLORA

*PROYECTO APL*
ARQ. HORACIO FLORA
ING. ARQ. FERNANDA GOYOS
DR. ARQ. ALFREDO PELAEZ
ARQ. MARIO BAÉZ

*EQUIPO - PROYECTO APL*
ARQ. AGUSTINA APUD
ARQ. BELÉN BASTIDA
ARQ. MARIA CLARA BORDONE
ARQ. ANACLARA GÓMEZ
ARQ. PABLO PEREYRA
BACH. ELIAS SIRI

*UPD DGA - PROGRAMACIÓN*
ARQ. GONZALO LORENZO

*COORDINADORA GENERAL PDMLP*
MAG. EC. GABRIELA FACHOLA

*COORDINADORA DE EJECUCIÓN DE PROYECTO*
MBA ARQ. ADRIANA GORCA MOREIRA

*RESPONSABLE DE PROYECTO*
ARQ. HELENA HEINZEN

*RESPONSABLE ASESOR COSTOS(H)*
ARQ. CÉSAR GRAZIOLI

*ASESORES DGA UdelaR*

*ASESOR INCENDIO*
ARQ. JUAN PEDRO MERLINO
ARQ. MARIELA CERVETTO

*ASESOR ACÚSTICO*
ARQ. GONZALO FERNANDEZ

*ASESOR LUMÍNICO*
ARQ. JUAN CARLOS FABRA

*COORDINADOR ASESORES EXTERNOS - ESTRUCTURA, TÉRMICO, ELÉCTRICO Y SANITARIO*
ADAA-F / ARQ. HUGO DUTHÉ

*ASESOR ACCESIBILIDAD*
ARQ. VERÓNICA PEREYRA

*ASESOR PAISAJE*
ARQ. RAÚL LEYMONIE
LIC.DISEÑO PAISAJE / CURE-UdelaR

*ASESOR ACOND. NATURAL*
ARQ. DANIEL DÍAZ IRARRAL ARQ. MAGDALENA CAMACHO
CLIMA Y CONFORT / FADU-UdelaR


SERVICIO / OBRA
NUEVA SEDE UNIVERSITARIA PAYSANDÚ

APL

UBICACIÓN
PADRÓN N °1357, DELIMITADO POR AV. ZORRILLA DE SAN MARTÍN, CALLE RÍO NEGRO, SOLÍS Y LUIS A. DE HERRERA, CIUDAD DE PAYSANDÚ

LÁMINA
Z-A16

DESCRIPCIÓN
ALBAÑILERIA
DETALLES

ESCALA
1/05, 1/25

FECHA
FEBRERO_2024