




DETALLE 1 PROYECTO SSHH ESC. 1/25

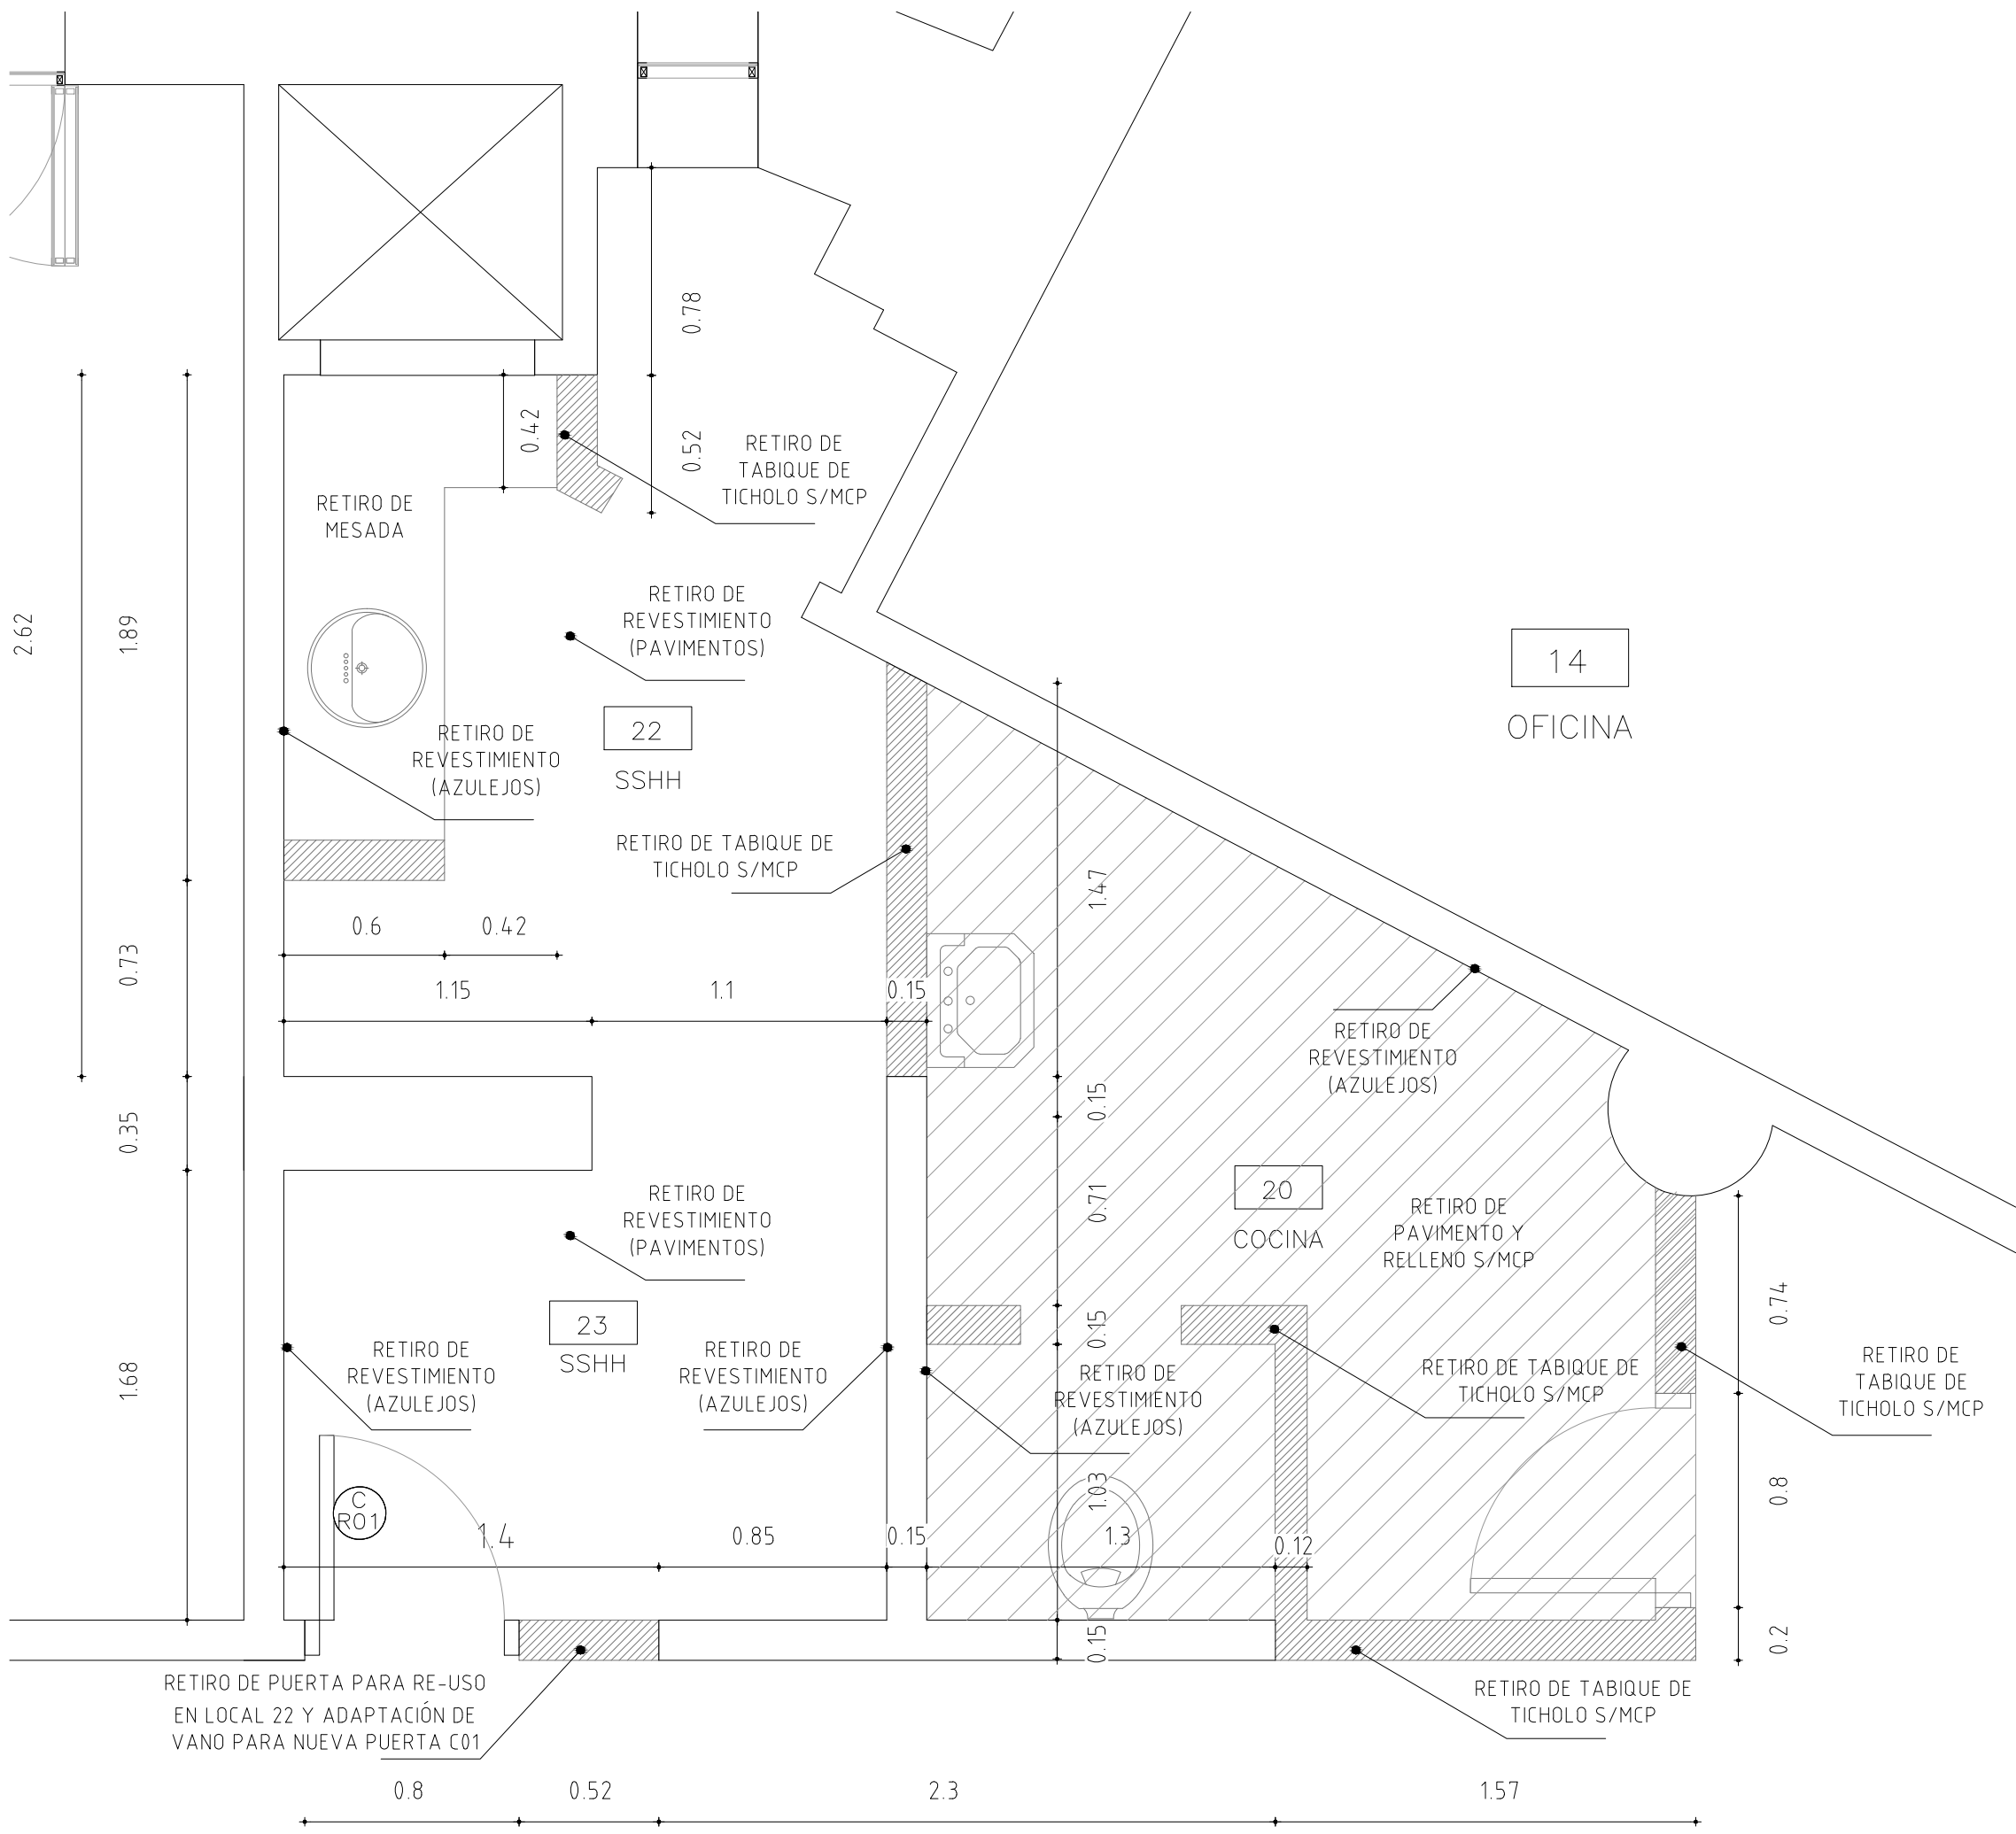

DETALLE 1 DEMOLICIÓN SSHH ESC. 1/25

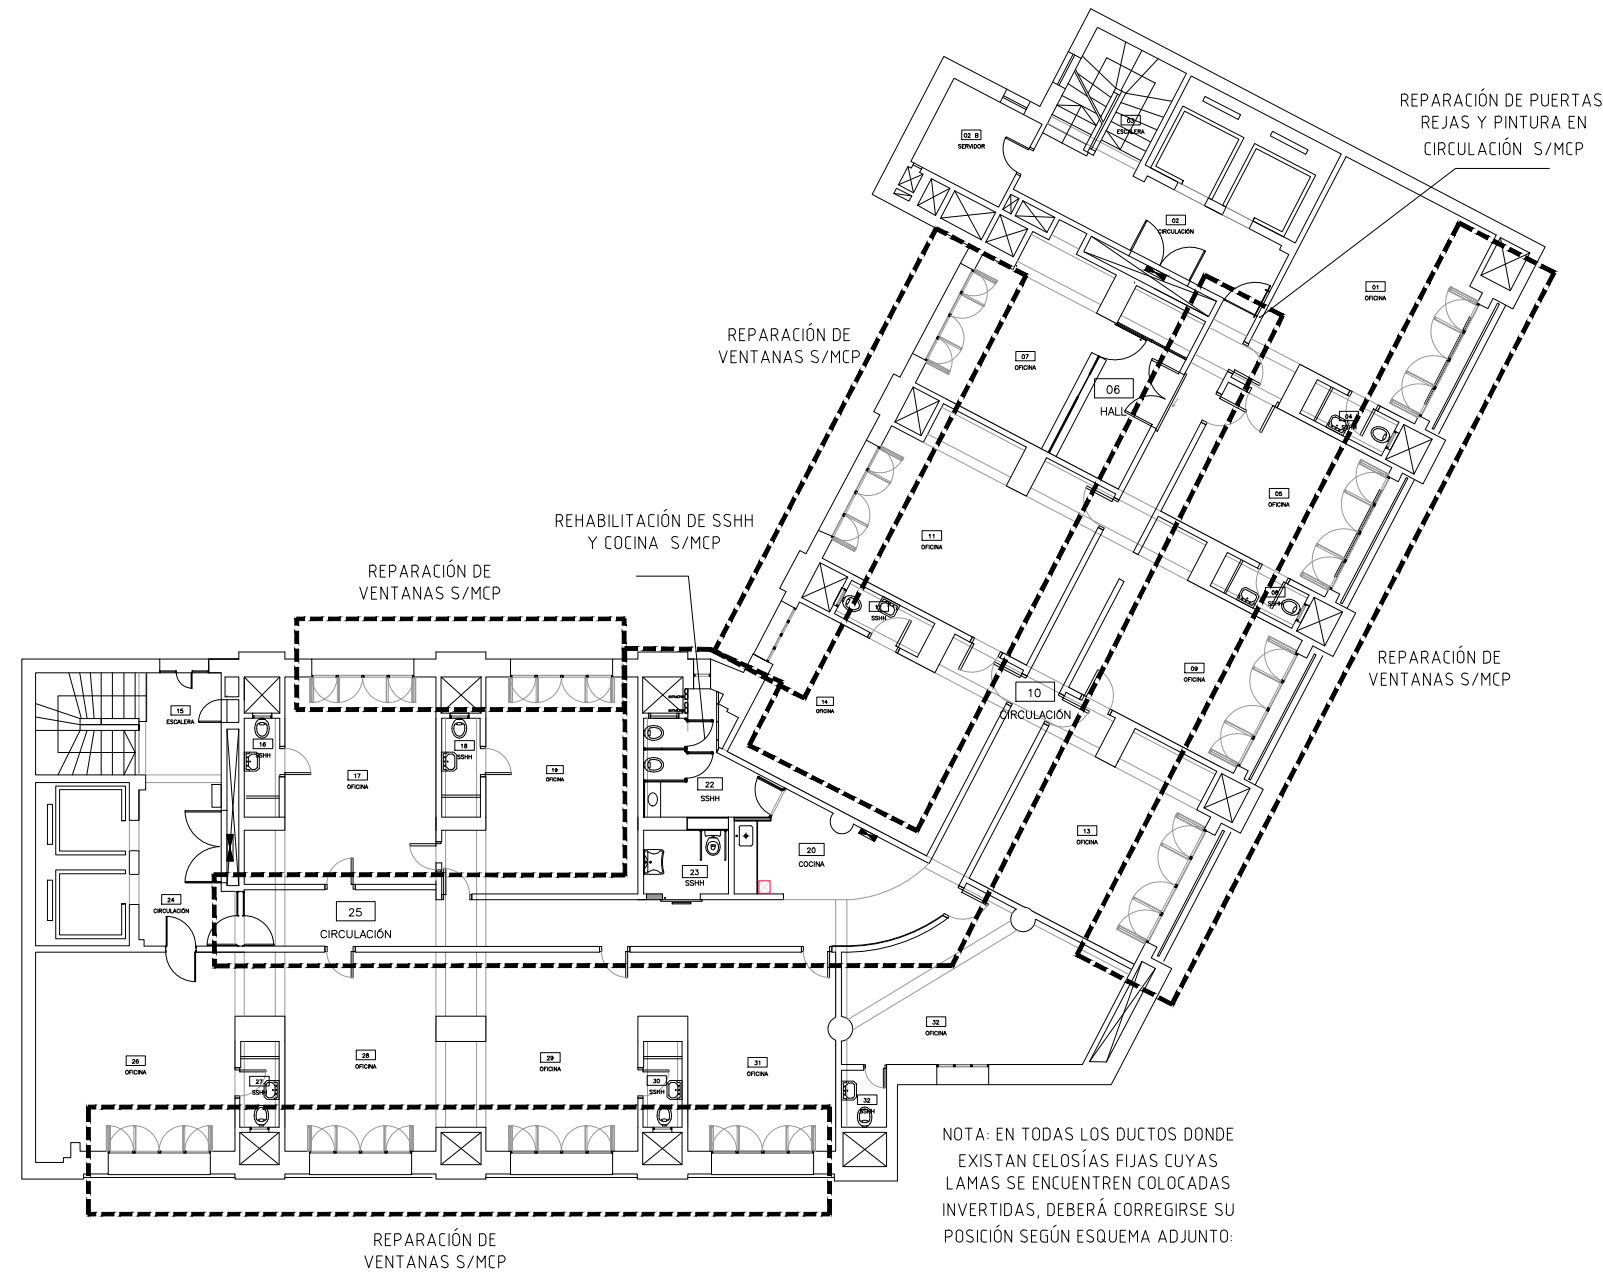

ZONA INTERVENCIÓN ESC. 1/200

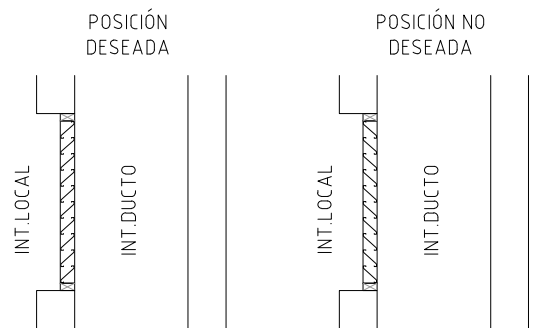

ANEP		ÁREA DE PROYECTOS	
DIRECCIÓN SECTORIAL DE INFRAESTRUCTURA		CONSEJO DIRECTIVO CENTRAL	
OBRA: EDIFICIO CODICEN	LOCALIDAD: MONTEVIDEO	FECHA: 2022	ESCALA: VARIAS
CALLE: Liberador 1499 esq. Colonia	DEPARTAMENTO: MONTEVIDEO		
PLANO DE: ALBAÑILERÍA - Nivel 07		LÁMINA No: 02	
PLANTA GENERAL			
ARQUITECTO: GUSTAVO DOS SANTOS CRUZ	FIRMA:		
AYTE. EN ARTO: ARQ. DARLA FIRPO	FIRMA:		
TECNICO:	FIRMA:		
DEBUJANTE:	FIRMA:		