



Planta Esc. 1:25

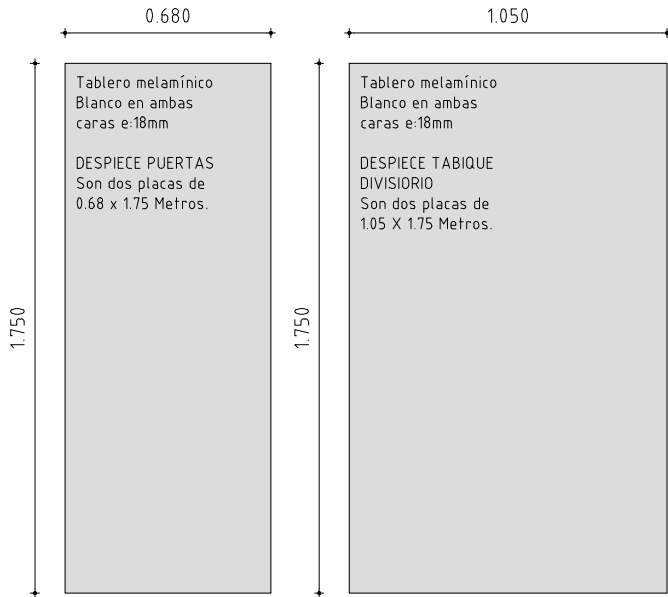

Esquema de tableros melamínicos Esc.1:25

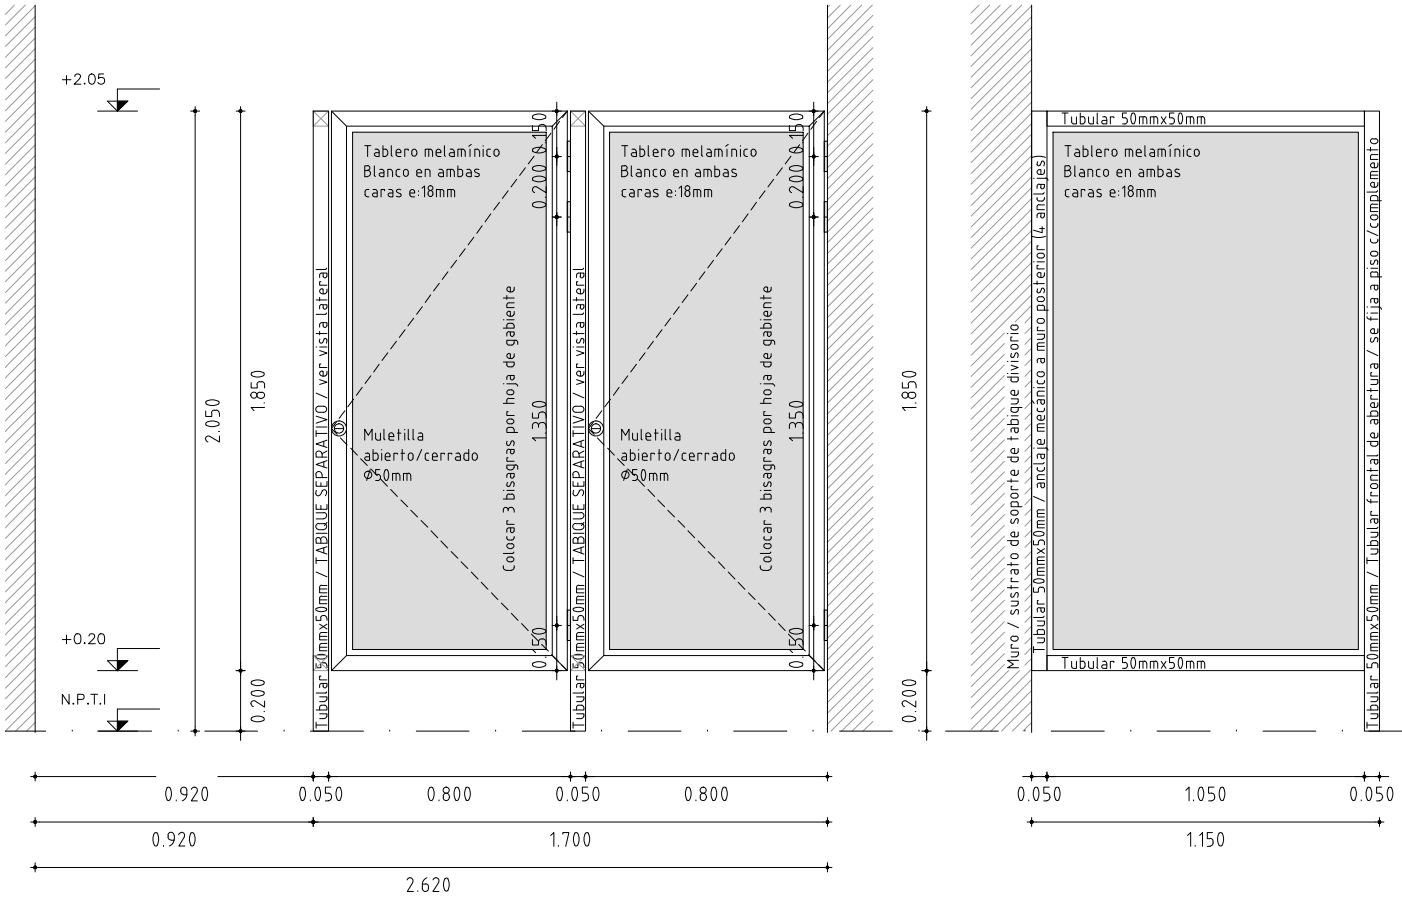

Vista frontal Esc. 1:25

Vista lateral Esc. 1:25

Observaciones:

En todos los casos se aceptarán variantes que cumplan con el diseño indicado en las planillas correspondientes, en cuanto a dimensiones, divisiones, partes abribles, sistema de abertura y cierre y den garantías de procedencia del material, y de la fabricación, en cuanto a su resistencia mecánica, resistencia a la corrosión y a la hermeticidad, que sean iguales o mayores a las correspondientes a su uso y/o a las especificaciones de los recaudos. Ver MCP.

Notas:

- a> Todas las medidas se verificarán en obra.
- b> Los marcos se amurarán sin sus correspondientes hojas y deberán entregarse protegidos contra eventuales manchas producidas por morteros.
- c> Consultar al supervisor de obra ante cualquier variación antes de realizar la abertura.
- d> Las aberturas se dibujan vistas desde el exterior.
- e> Los herrajes, así como los demás accesorios serán los que pertenezcan al sistema según el fabricante.
- f> Anclaje mecánico en perímetro. En los extremos de la abertura deberán estar a menos de 20 cm del borde.

TIPO	A02	Cantidad	01	Iz. - De. -	Ubicación	Local 22 (SS.HH grales.)	ESC. 1.25
MARCO	Tipo	Tipo "Linea Gala/Aluminios del Uruguay"					
	Anclaje	Tubular fronal: fijar a piso. Tubular a muro: 4 anclajes					
HOJA	Estructura	Material	Tipo "Gala"				
	Tablero	Material	Melamínico blanco E: 18mm.				
TERMINACIÓN		Anodizado natural, Cumplir en todos los casos con Norma Unit 1076					
VIDRIOS	Tipo	No corresponde.				Espesor	-