




## PLANTA

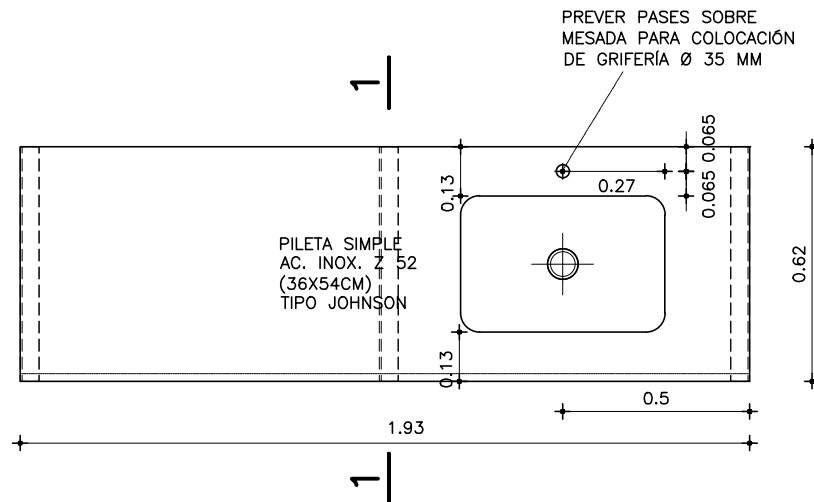

## VISTA FRONTAL

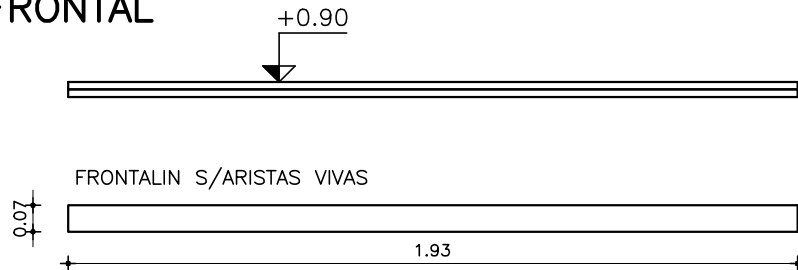

## CORTE 1-1

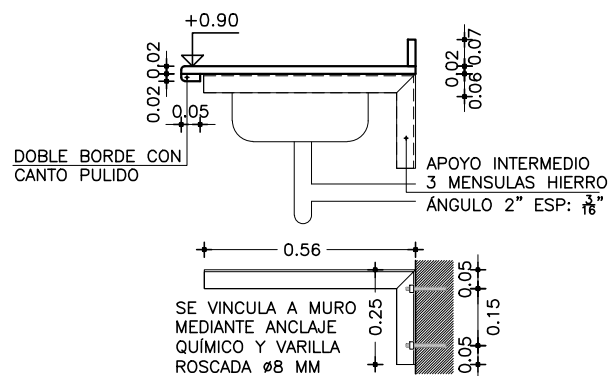

GRANITO GRIS NACIONAL e=2cm

PEGAR GRANITO CON SILICONA NEUTRA

ZÓCALO 7x2cm

CANTOS MUERTOS

APOYA EN HIERRO ÁNGULO DE 2" ESP: 3/16"

SE CONSIDERA PEGADO DE PILETAS

TODAS LAS MEDIDAS SE RECTIFICARÁN EN OBRA

MESADA GRANITO GRIS (TIPO GRIS MARA)–PROCEDENCIA NACIONAL

ESCALA 1/20

DETALLES LÁMINA

TIPO	P01	CANTIDAD	1	IZQ. DER.	UBICACIÓN	LOCAL 20
------	-----	----------	---	--------------	-----------	----------