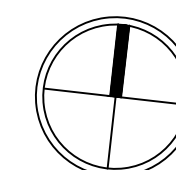
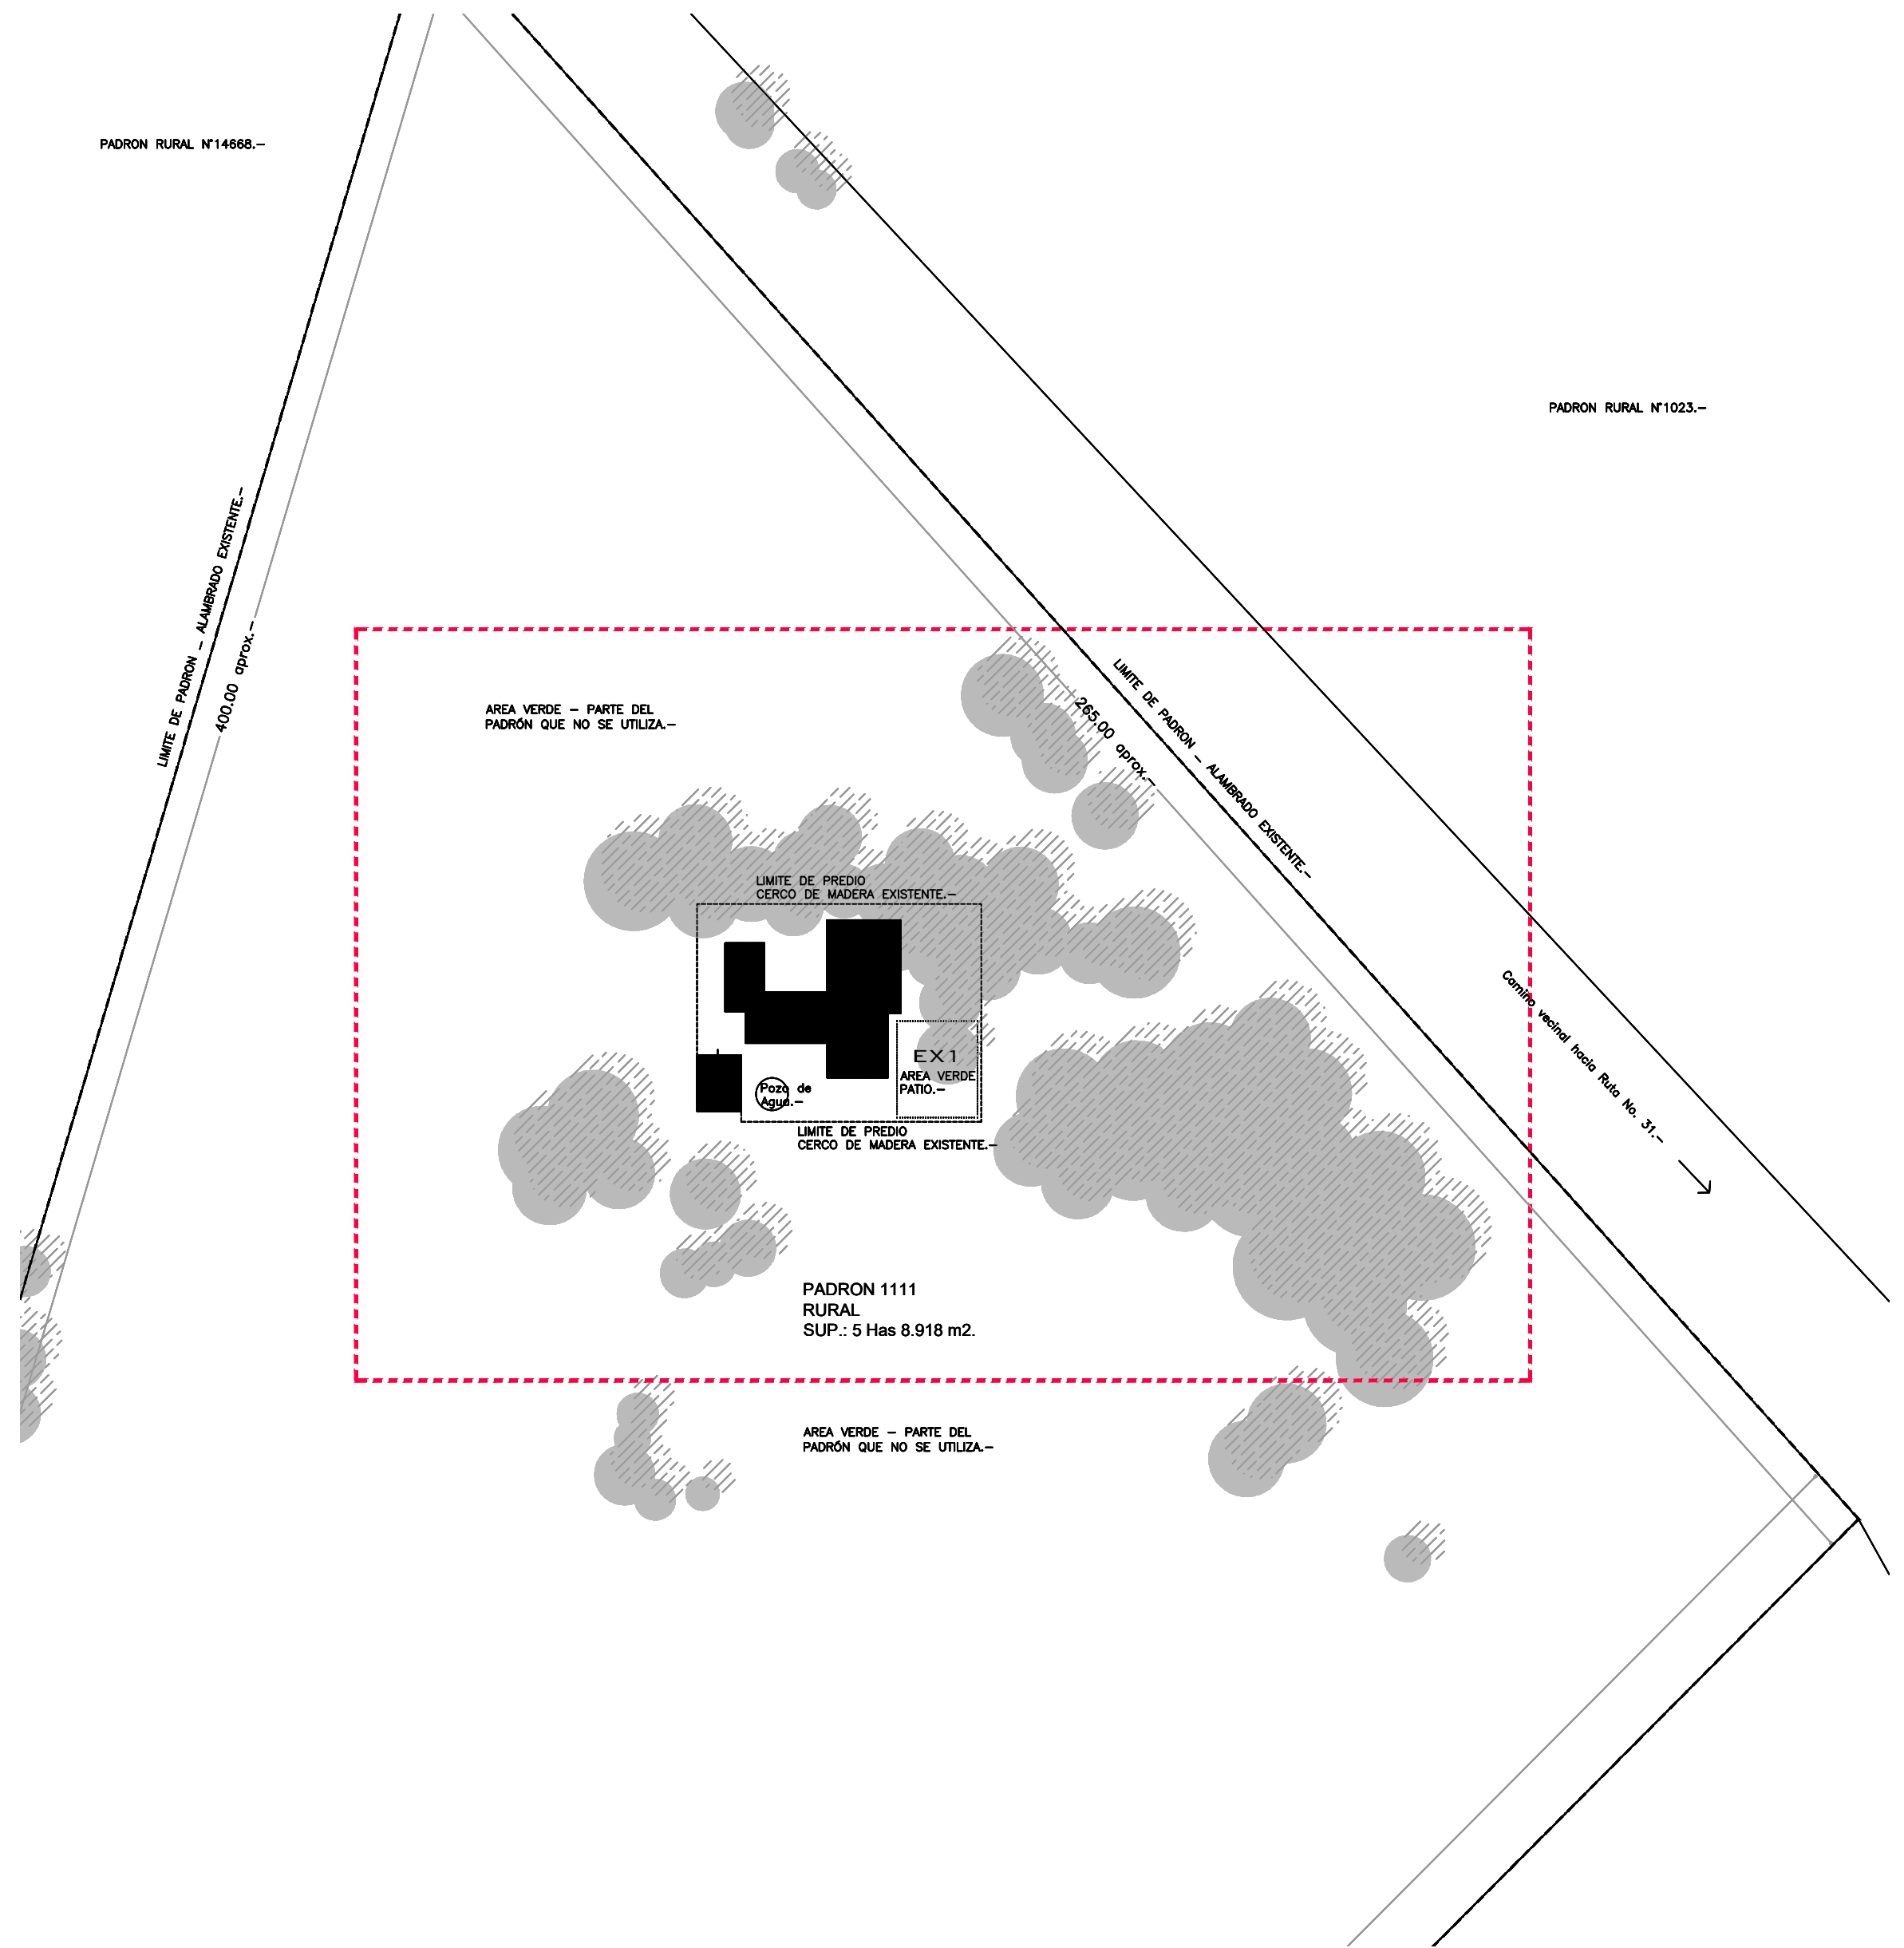
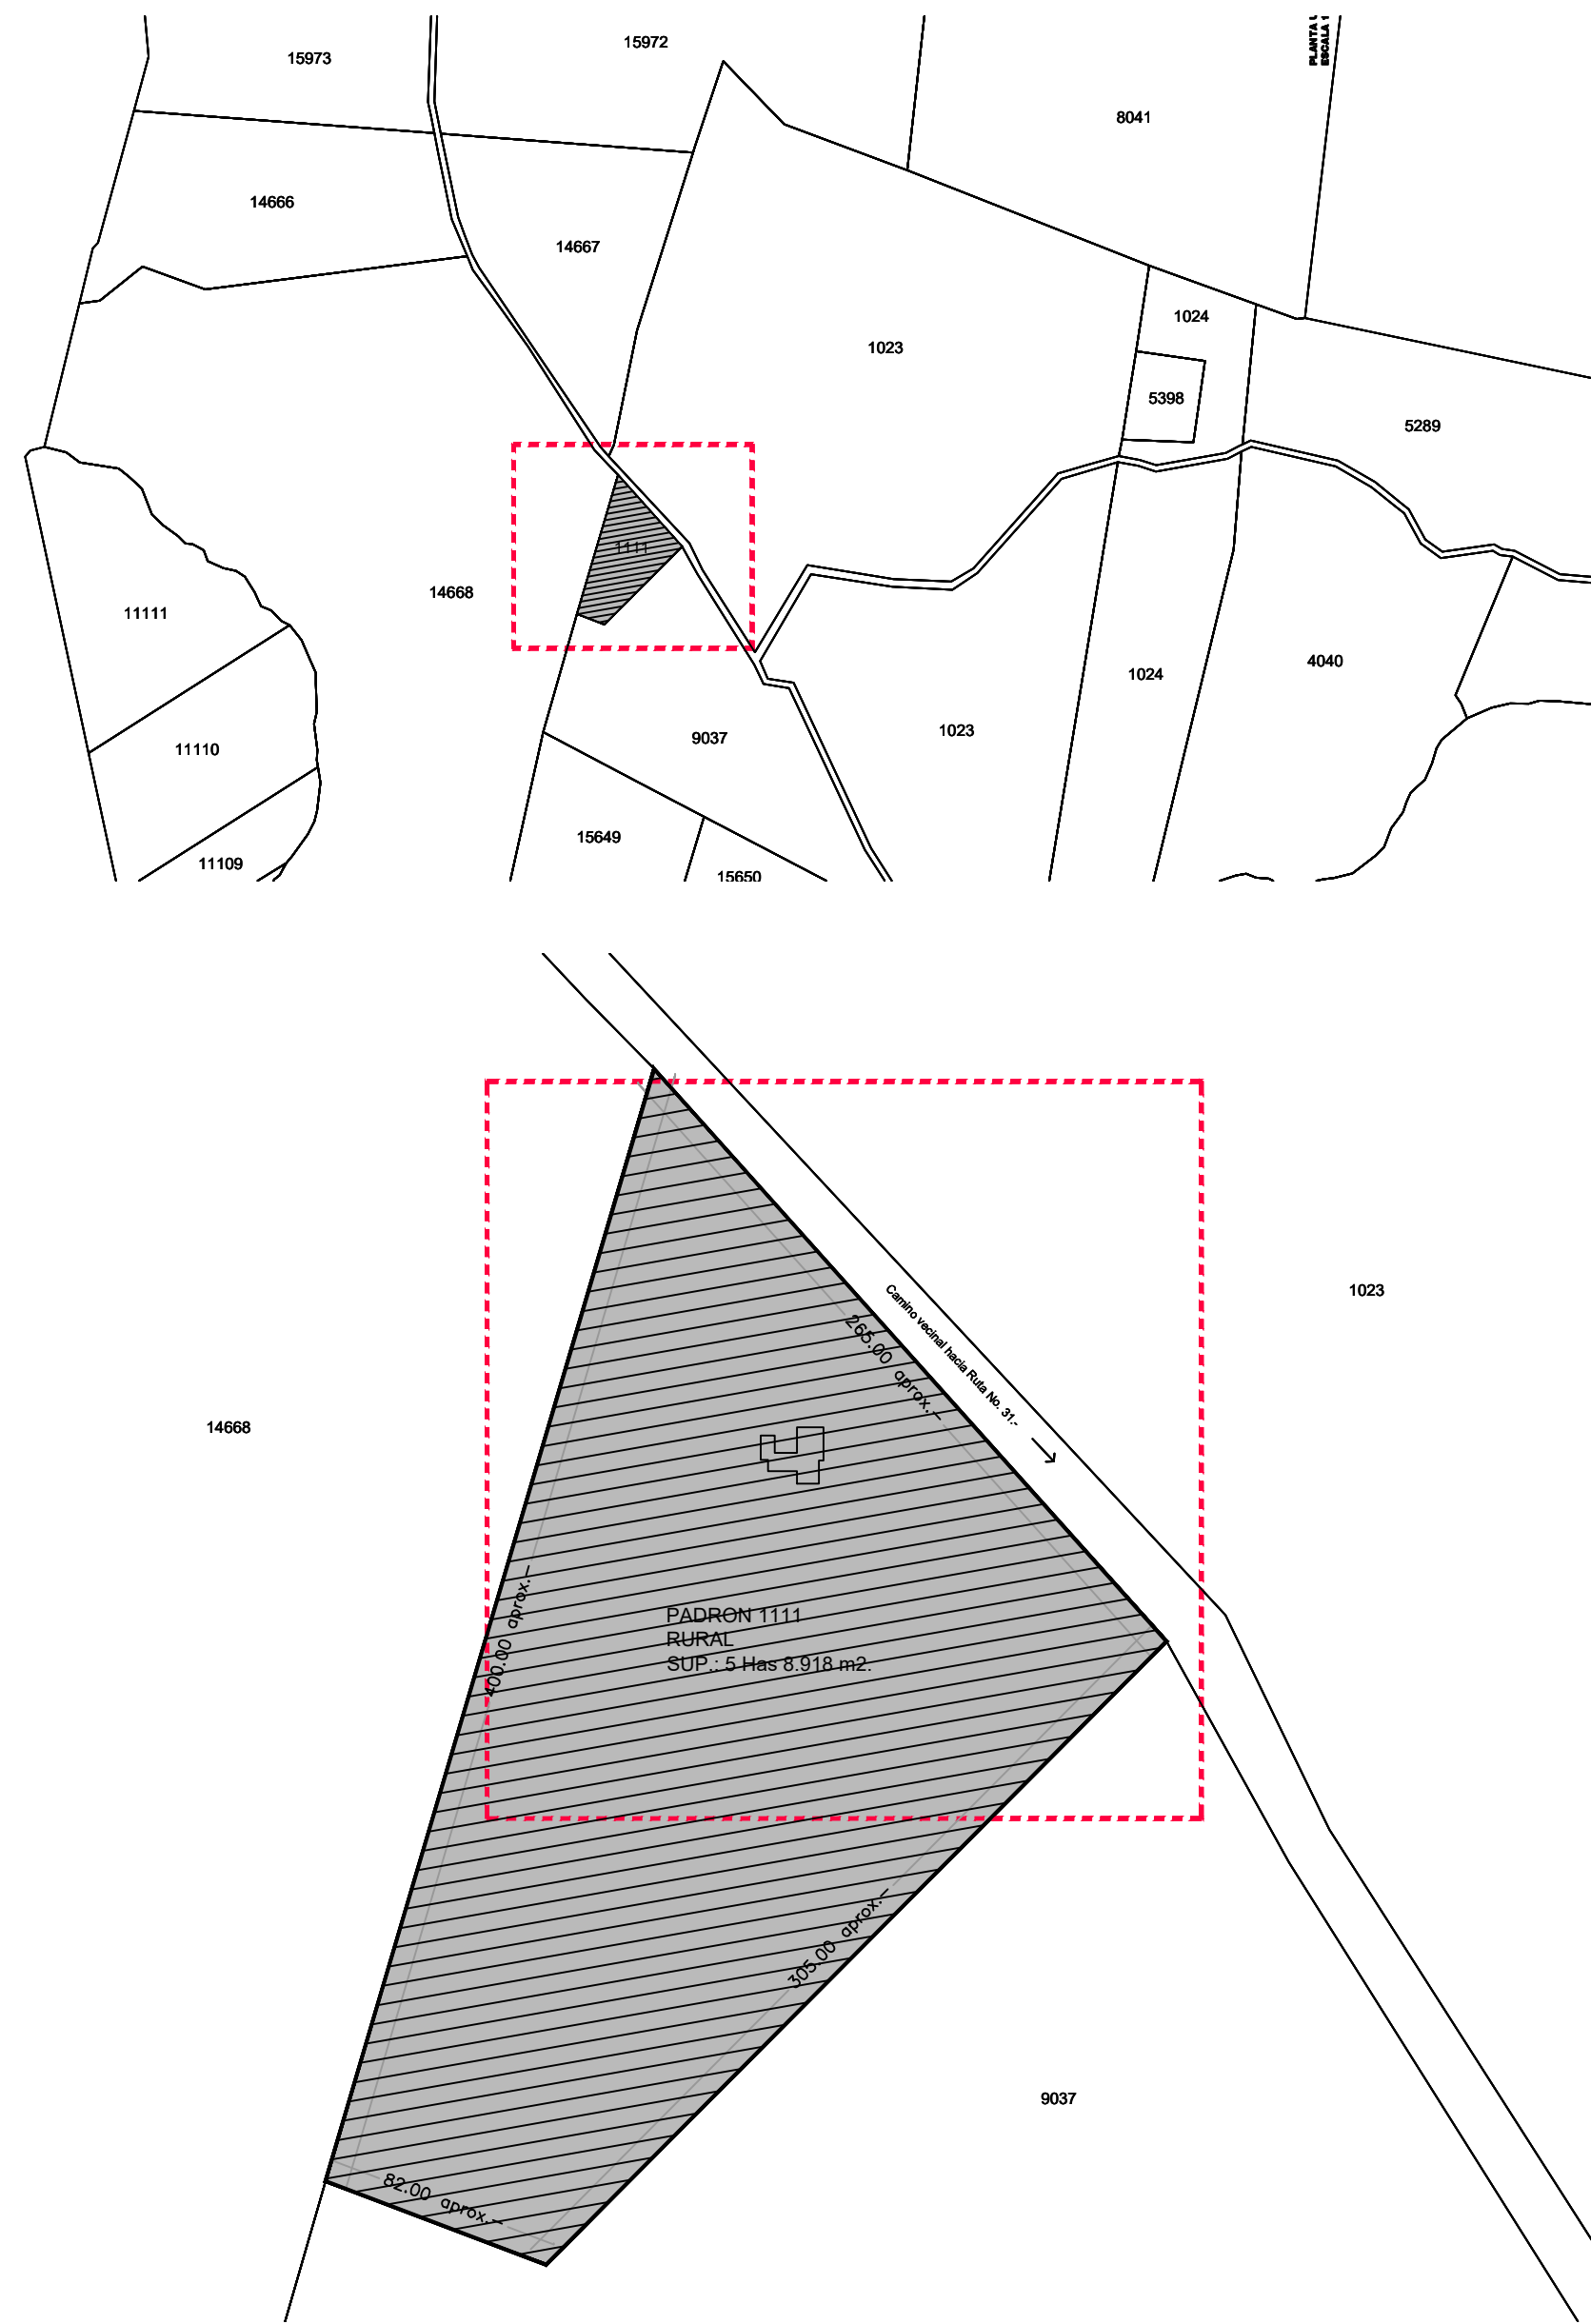
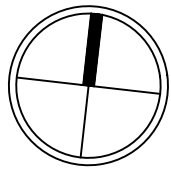


OBSERVACIONES

[illegible]

[illegible]

	<h1 style="margin: 0;">ANEP</h1>	<p><b>ADMINISTRACIÓN NACIONAL DE EDUCACIÓN PÚBLICA</b></p>	<p><b>COMISIÓN DESCENTRALIZADA TACUAREMBO</b></p>
<b>OBRA</b> Escuela Nº 27	<b>LOCALIDAD:</b> SANTA RITA		<b>FECHA:</b> 04/2024
<b>DIRECCION:</b> Camino vecinal a 6 km de la Ruta 31. A 25 km de la Capital Departamental.	<b>DEPARTAMENTO:</b> TACUAREMBO		<b>ESCALA:</b> 1/250
<b>PLANO DE:</b> UBICACIÓN - PLANTA UBICACIÓN PADRÓN Y CONTRUCCIONES			
<b>ARQUITECTA:</b> MAIRA CORNELIUS	<b>FIRMA:</b> <div style="border: 1px solid black; height: 40px; width: 100%; margin-top: 5px;"></div>		
<b>TECNICO:</b>	<b>FIRMA:</b> <div style="border: 1px solid black; height: 40px; width: 100%; margin-top: 5px;"></div>		