


Se entra en el km. 326.500 de RUTA Nro. 12 (a 17 km. de MINAS)
y de allí se sigue por Camino Vecinal, en buen estado, 6 km. hasta
llegar a la escuela.
A 6 km. de Escuela Nro. 67.

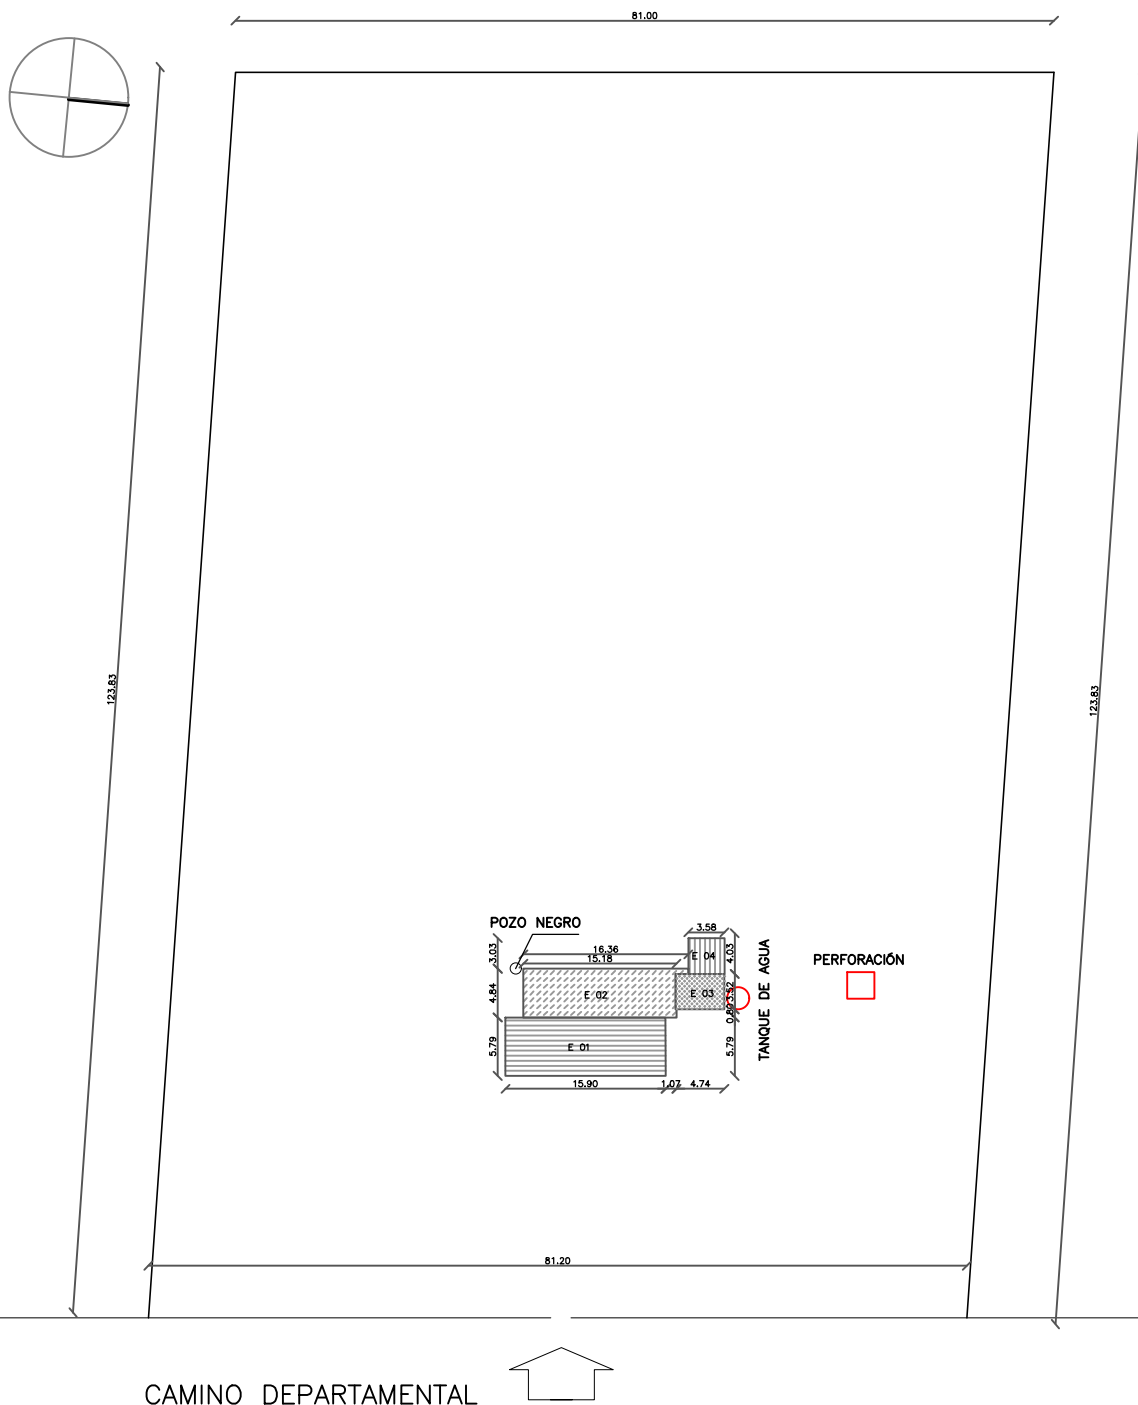

PLANTA DE IMPLANTACIÒN
Esc 1/750

 ANEP		CONSEJO DIRECTIVO CENTRAL DIRECCIÓN SECTORIAL DE INFRAESTRUCTURA		CONSEJO DIRECTIVO CENTRAL DIRECCIÓN SECTORIAL DE INFRAESTRUCTURA COMISION DESCENTRALIZADA DE LAVALLEJA	
OBRA: ESCUELA N°85—POTABILIZACIÒN DE AGUA		LOCALIDAD: PTA. DE ORTIZ DEPARTAMENTO: LAVALLEJA		FECHA: 02/2024 ESCALA: 1/750	
PLANO DE: PLANTA DE IMPLANTACIÒN				LAMINA Nro: L2	
AYTE. de ARQTO.:				U2	
ARQUITECTO: CLAUDIA NÚÑEZ		FIRMA:		U2	
TECNICO ELÉCTRICISTA:		FIRMA:		U2	