GIMNASIO SERGIO MATTO

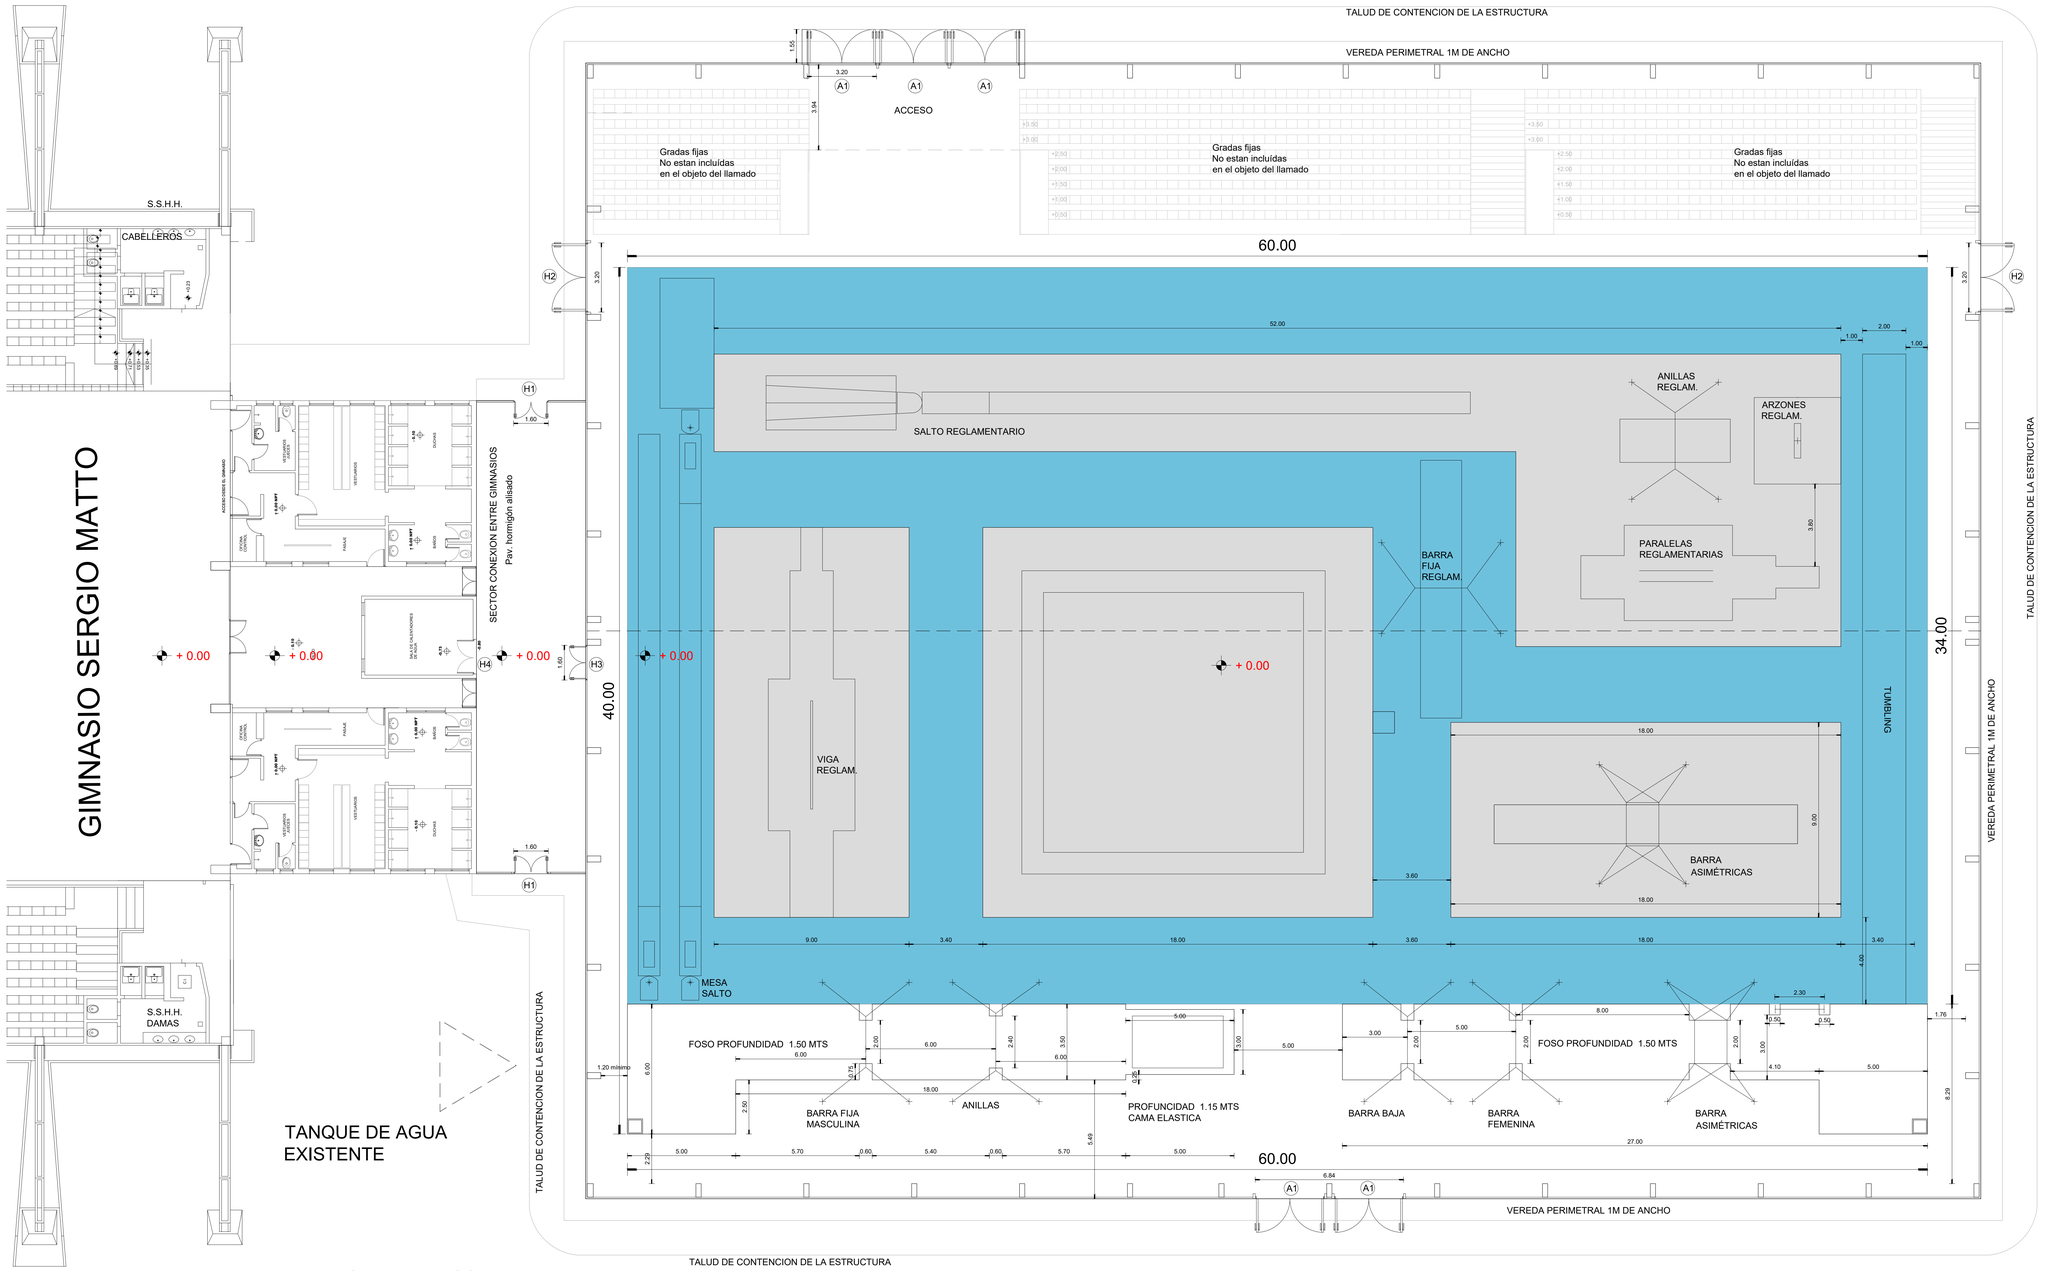

PLANTA GENERAL ESC_1.100

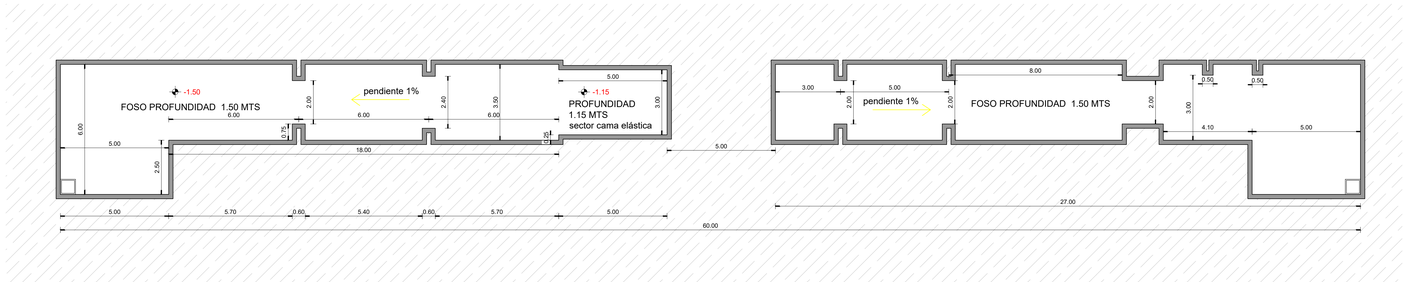

PLANTA FOSOS DE ENTRENAMIENTO ESC_1.100

NOTA: Los presentes gráficos corresponden a anteproyecto y propuesta de implantación no son "Proyecto Ejecutivo"

Intendencia de Canelones

Proyecto: Gimnasio Gimnasia Artistica Canelones

Ubicación: Jose E. Rodó esq. calle interna al parque y calle José Artigas

Padrón: 2016

PLANO : PLANTA esc. 1:100

ETAPA : Licitación Pública 2024

LAMINA L2-A01

Gobierno de Canelones