

**ANEP****CONSEJO
DIRECTIVO
CENTRAL**

OBRA: llamado CND – cubiertas

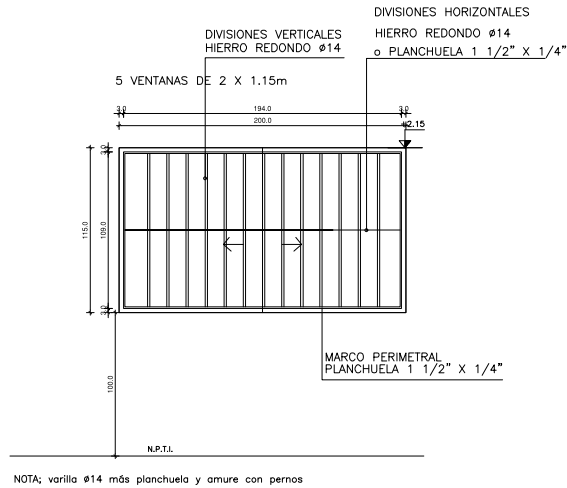
LOCALIDAD: TyTres

DEPARTAMENTO: TREINTA Y TRES

FECHA

05/2024

JARDIN N°81

L 1**H101****NOTA:**

- LAS PLANCHUELAS CORRESPONDIENTES AL MARCO DE LA REJA ESTARAN DISTANCIADAS DEL PERIMETRO DEL VANO 3cm SEGUN SE INDICA EN EL GRAFICO
- LAS DIVISIONES HORIZONTALES DE LA REJA COINCIDIRAN CON LOS PARANTES DE LA ABERTURA
- LA DIVISION VERTICALES (HIERRO REDONDO Ø14) SE HARA EN PARTES IGUALES Y TENDRA UNA SEPARACION MAXIMA DE 12cm. RESPETANDO LAS DIVISIONES DE LAS REJAS EXISTENTES.
- AMURE VERTICAL:
SE REALIZARAN CON VARILLA Ø14 COINCIDIENDO CON LAS DIVISIONES VERTICALES DE LA MISMA REJA Y S/ SE INDICA EN GRAFICO.
- AMURE HORIZONTAL:
SE REALIZARAN DOS PUNTOS DE AMURE COINCIDIENDO CON LAS DIVISIONES HORIZONTALES DE LA REJA.

- . TODAS LAS MEDIDAS SE VERIFICARAN EN OBRA.
- . Los marcos se amuraran sin su correspondientes hojas, y deberan entregarse protegidos contra eventuales manchas producidas por mortero de cal o cemento.
- . Todas las aberturas se dibujan vistas desde el exterior.

REJA FIJA

ESCALA 1/50

DETALLES HOJA

ANEXO

TIPO	H101	CANTIDAD	5	IZQ. DER.	UBICACION	AULAS
------	------	----------	---	--------------	-----------	-------

ESTRUCTURA	ANCLAJE A HORMIGON ARMADO	
	MATERIAL PLANCHUELA	SECCION 1 1/2"x1/4"

COMPONENTES	DIVISIONES	MAT. HIERRO REDONDO	SECCION Ø14
	PANELES	MAT.	SECCION
	PASAMANOS	MAT.	SECCION
	ACCESORIOS		
	HERRAJES		

TERMINACION	3 MANOS DE FONDO ANTIOXIDO Y 3 MANOS DE ESMALTE SINTETICO COLOR NEGRO MARTILLADO
	LA ULTIMA MANO DE ESMALTE SINTETICO SE DARA EN OBRA.
OBSERVACIONES	

**ANEP****CONSEJO
DIRECTIVO
CENTRAL**

OBRA: llamado CND – cubiertas

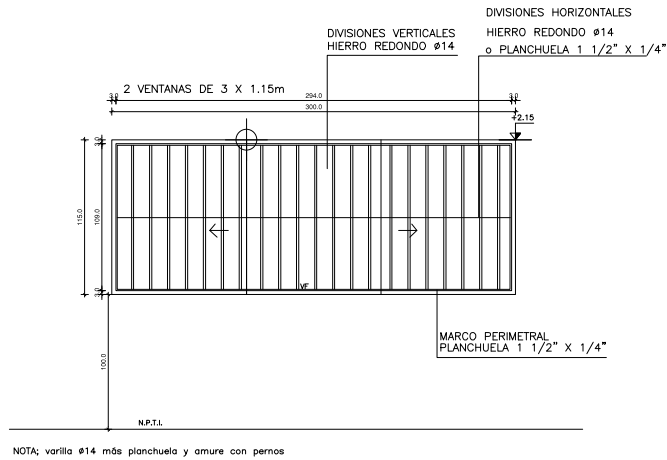
LOCALIDAD: TyTres

DEPARTAMENTO: TREINTA Y TRES

FECHA

05/2024

JARDIN N°81

L 2**H102****NOTA:**

- LAS PLANCHUELAS CORRESPONDIENTES AL MARCO DE LA REJA ESTARAN DISTANCIADAS DEL PERIMETRO DEL VANO 3cm SEGUN SE INDICA EN EL GRAFICO
- LAS DIVISIONES HORIZONTALES DE LA REJA COINCIDIRAN CON LOS PARANTES DE LA ABERTURA
- LA DIVISION VERTICALES (HIERRO REDONDO Ø14) SE HARA EN PARTES IGUALES Y TENDRA UNA SEPARACION MAXIMA DE 12cm. RESPETANDO LAS DIVISIONES DE LAS REJAS EXISTENTES.
- AMURE VERTICAL:
SE REALIZARAN CON VARILLA Ø14 COINCIDIENDO CON LAS DIVISIONES VERTICALES DE LA MISMA REJA Y S/ SE INDICA EN GRAFICO.
- AMURE HORIZONTAL:
SE REALIZARAN DOS PUNTOS DE AMURE COINCIDIENDO CON LAS DIVISIONES HORIZONTALES DE LA REJA.

- . TODAS LAS MEDIDAS SE VERIFICARAN EN OBRA.
- . Los marcos se amuraran sin su correspondientes hojas, y deberan entregarse protegidos contra eventuales manchas producidas por mortero de cal o cemento.
- . Todas las aberturas se dibujan vistas desde el exterior.

REJA FIJA

ESCALA 1/50

DETALLES HOJA

ANEXO

TIPO	H101	CANTIDAD	3	IZQ.		UBICACION	AULAS
				DER.			

ESTRUCTURA	ANCLAJE A HORMIGON ARMADO		
	MATERIAL PLANCHUELA	SECCION	1 1/2"x1/4"

COMPONENTES	DIVISIONES	MAT.	HIERRO REDONDO	
				SECCION Ø14
	PANELES	MAT.		
				SECCION
	PASAMANOS	MAT.		
				SECCION
	ACCESORIOS			
	HERRAJES			

TERMINACION	3 MANOS DE FONDO ANTIOXIDO Y 3 MANOS DE ESMALTE SINTETICO COLOR NEGRO MARTILLADO		
	LA ULTIMA MANO DE ESMALTE SINTETICO SE DARA EN OBRA.		
OBSERVACIONES			

**ANEP****CONSEJO
DIRECTIVO
CENTRAL**

OBRA: llamado CND – cubiertas

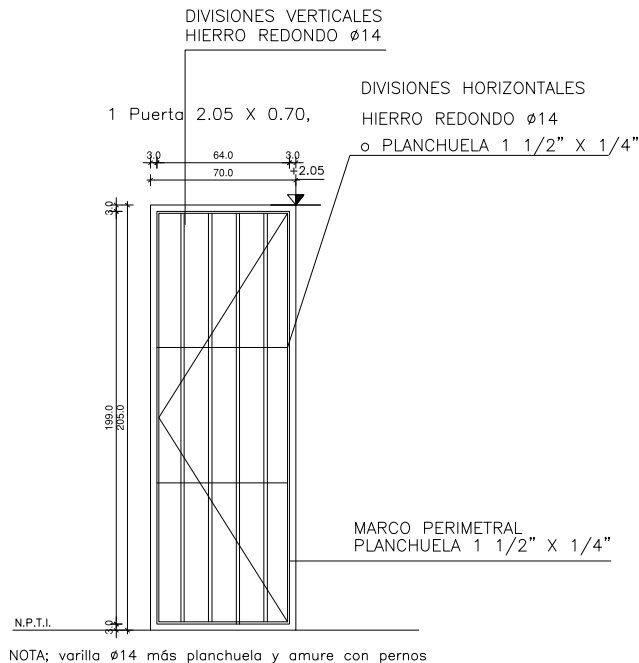
LOCALIDAD: TyTres

DEPARTAMENTO: TREINTA Y TRES

FECHA

05/2024

JARDIN N°81

L 3**H103**

NOTA:

- LAS PLANCHUELAS CORRESPONDIENTES AL MARCO DE LA REJA ESTARAN DISTANCIADAS DEL PERIMETRO DEL VANO 3cm SEGUN SE INDICA EN EL GRAFICO
- LAS DIVISIONES HORIZONTALES DE LA REJA COINCIDIRAN CON LOS PARANTES DE LA ABERTURA
- LA DIVISION VERTICALES (HIERRO REDONDO $\phi 14$) SE HARA EN PARTES IGUALES Y TENDRA UNA SEPARACION MAXIMA DE 12cm. RESPETANDO LAS DIVISIONES DE LAS REJAS EXISTENTES.
- AMURE VERTICAL:
SE REALIZARAN CON VARILLA $\phi 14$ COINCIDIENDO CON LAS DIVISIONES VERTICALES DE LA MISMA REJA Y S/ SE INDICA EN GRAFICO.
- AMURE HORIZONTAL:
SE REALIZARAN DOS PUNTOS DE AMURE COINCIDIENDO CON LAS DIVISIONES HORIZONTALES DE LA REJA.

- . TODAS LAS MEDIDAS SE VERIFICARAN EN OBRA.
- . Los marcos se amuraran sin su correspondientes hojas, y deberan entregarse protegidos contra eventuales manchas producidas por mortero de cal o cemento.
- . Todas las aberturas se dibujan vistas desde el exterior.

REJA batiente

ESCALA 1/50

DETALLES HOJA

ANEXO

TIPO	H101	CANTIDAD	1	IZQ. DER.	UBICACION	AULAS
------	------	----------	---	--------------	-----------	-------

ESTRUCTURA	ANCLAJE A HORMIGON ARMADO	
	MATERIAL PLANCHUELA	SECCION 1 1/2"x1/4"

COMPONENTES	DIVISIONES	MAT. HIERRO REDONDO	SECCION $\phi 14$
	PANELES	MAT.	SECCION
	PASAMANOS	MAT.	SECCION
	ACCESORIOS		
	HERRAJES		

TERMINACION	3 MANOS DE FONDO ANTIOXIDO Y 3 MANOS DE ESMALTE SINTETICO COLOR NEGRO MARTILLADO	
	LA ULTIMA MANO DE ESMALTE SINTETICO SE DARA EN OBRA.	
OBSERVACIONES		



H104

