Nº Z - Señalética 01

FACHADA ESTE - ACCESO SOBRE CALLE ZORRILLA

ESC. 1.100

FACHADA CALLE ZORRILLA

PLANTA BAJA

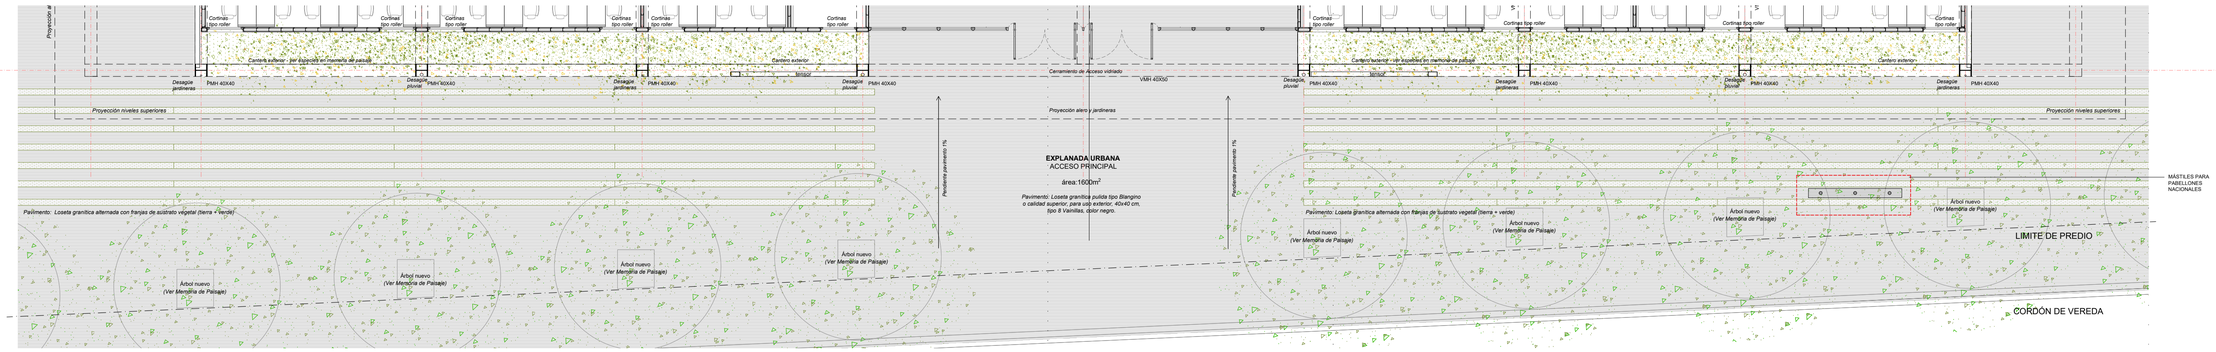

NOTAS

TODAS LAS MEDIDAS SE RECTIFICARÁN EN OBRA.

PLANOS APTOS PARA LICITAR, NO APTOS PARA CONSTRUIR.

UNIVERSIDAD DE LA REPÚBLICA URUGUAY

UNIVERSIDAD DE LA REPÚBLICA
DIRECCIÓN GENERAL DE ARQUITECTURA
PLAN DE OBRAS DE MEDIANO Y LARGO PLAZO

dga Udelar — Dirección General de Arquitectura - Universidad de la República

PLAN DE OBRAS

DIRECTOR DGA (s)
ARQ. HORACIO FLORA

PROYECTO APL
ARQ. HORACIO FLORA
ING. ARQ. FERNANDA COYOS
DR. ARQ. ALFREDO PELÁEZ
ARQ. MARIO BÁEZ

EQUIPO - PROYECTO APL
ARQ. AGUSTINA MFUD
ARQ. BELÉN BASTOS
ARQ. VIRGINIA CARBONE
ARQ. ANACLARA GÓMEZ
ARQ. PABLO PEREYRA
BACH. ELIAS SIRI

UPD DGA - PROGRAMACIÓN
ARQ. GONZALO LORENZO

COORDINADORA GENERAL POMLP
MAG. ECC. GABRIELA FACHOLA

COORDINADORA DE EJECUCIÓN DE PROYECTO
MBA ARQ. ADRIANA CORGA MOREIRA

RESPONSABLE DE PROYECTO
ARQ. YELENA HÖHNZEN

RESPONSABLE ASESOR COSTOS(s)
ARQ. CÉSAR GRAZIOLI

ASESORES DGA UdelaR

ASESOR INCENDIO
ARQ. JUAN PEDRO MERLINO
ARQ. MARIELA CERVETTO

ASESOR ACÚSTICO
ARQ. GONZALO FERNÁNDEZ

ASESOR LUMÍNICO
ARQ. JUAN CARLOS FAIRA

COORDINADOR ASESORES EXTERNOS - ESTRUCTURA, TÉRMICO, ELÉCTRICO Y SANITARIO
ADAUA F / ARQ. HUGO DUTINÉ

ASESOR ACCESIBILIDAD
ARQ. VERÓNICA FIREYREUA

ASESOR PAISAJE
ARQ. RAÚL LEYMORIE
LIC. DISEÑO PAISAJE / CURE-UdelaR

ASESOR ACÚSTICO NATURAL
ARQ. DANIEL SOSA IBARRA, ARQ. MAGDALENA CAMACHO
CLIMA Y CONFORT / FADU UdelaR

SERVICIO / OBRA
NUEVA SEDE UNIVERSITARIA PAYSANDÚ

APL

UBICACIÓN
PADRÓN N°1357, DELIMITADO POR AV. ZORRILLA DE SAN MARTÍN, CALLE RÍO NEGRO, SOLÍS Y LUIS A. DE HERRERA, CIUDAD DE PAYSANDÚ

LÁMINA
Z-SEÑ01

DESCRIPCIÓN
ALBAÑILERÍA
FACHADA ESTE

ESCALA
1/100

FECHA
MAYO_2024

Nº Z - Señalética 02

DETALLES

ESC. 1.25

DETALLE 01
FACHADA SOBRE CALLE ZORRILLA
Escala 1.25

LETRAS CORPÓREAS
Letras realizadas en hierro pintado
con epoxi mastic y dos manos de PU blanco.

Texto: "Universidad de la República"
Tipografía: Futura-Medium
Dimensiones: 5,00x0,30mts. (aprox.)

Iluminación con cinta led por detrás o reflector.

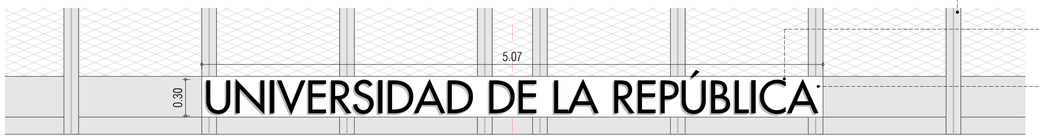

Montantes fachada
Perfil T hierro 120 x 120mm
Terminación pintura color blanco

.Letras - planchuela de hierro (ancho 1 $\frac{1}{2}$", espesor $\frac{1}{4}$")
.Separadores - de acero inoxidable
(soldada a letras y a chapa metálica plegada)

. Fondo - Chapa metálica plegada para soporte de letras e iluminación, fijada a montates de fachada.
Dimensiones aprox. 5,10x0,35 mts.
Terminación para todos los elementos: pintado con epoxi mastic y dos manos de PU blanco.

DETALLE 02
ACCESO SOBRE CALLE ZORRILLA Y ACCESO DESDE JARDÍN UNIVERSITARIO
Escala 1.25

LOGOS INSTITUCIONALES

Vinilos de corte para exterior sobre vidrio
de Acceso principal y jardín universitario
Color blanco:

. *Logo y texto Udelar Universidad de la República*

(Cantidad 2)

. *Escudo Nacional*

(Cantidad 2)

. *Señalización de alerta en paños vidriados*
(Largo total a cubrir 14mts con franjas de 2x10cm
en vinilo de corte para exterior, color blanco.
Deberán colocarse centradas y espaciadas
uniformemente - ver detalle en esquema de
referencia)

(Cantidad 2)

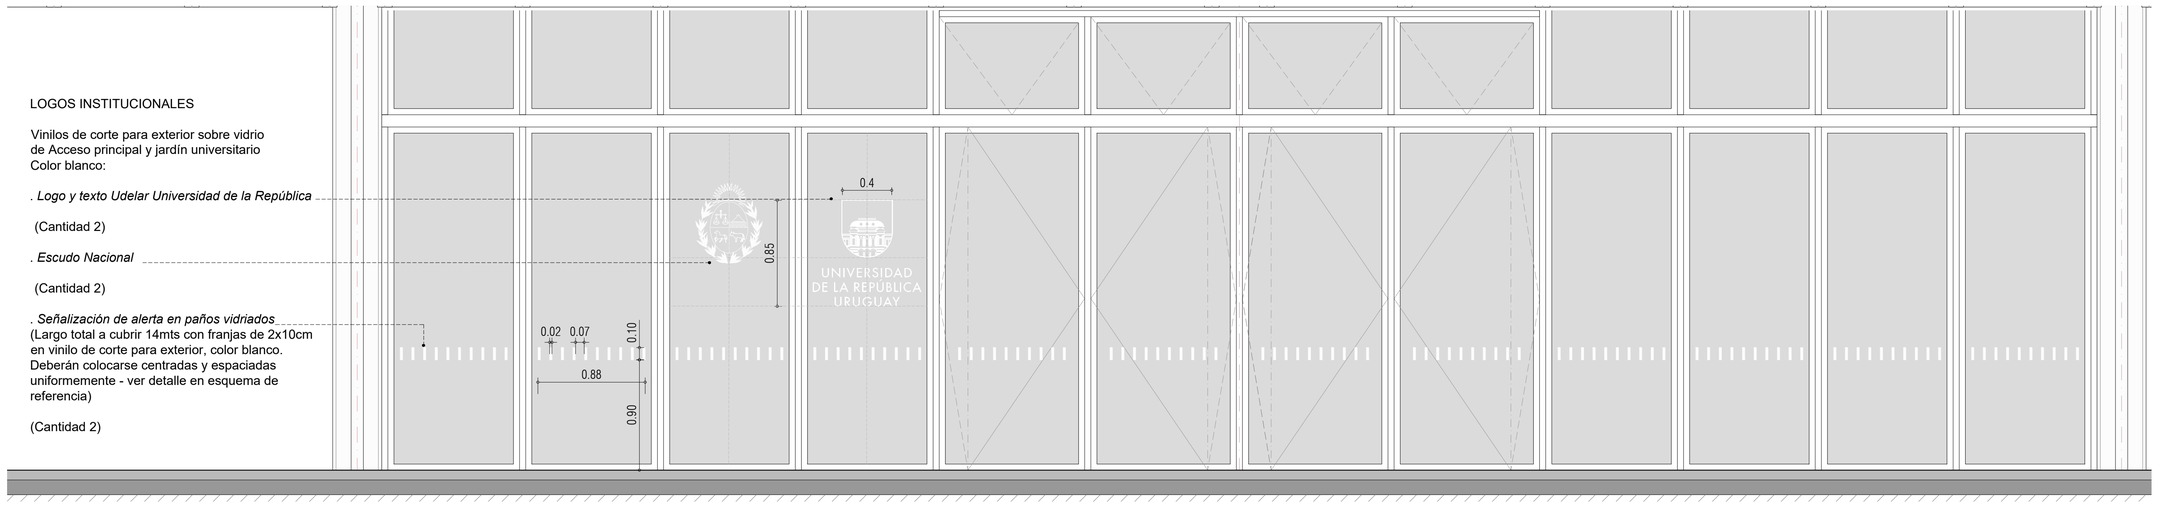

DETALLE 03
FACHADA SOBRE CALLE ZORRILLA
Escala 1.25

LOGO UDELAR ESCALA URBANA
con iluminación

Placa de vidrio laminado 8mm
Dimensiones 6,80 x 0,85 mts.

Logo de Udelar en vinilo retroiluminado.
Dimensiones 1,40 x 1,65 mts.

Ubicación y fijación de vidrio laminado a
estructura metálica prevista en el último nivel.

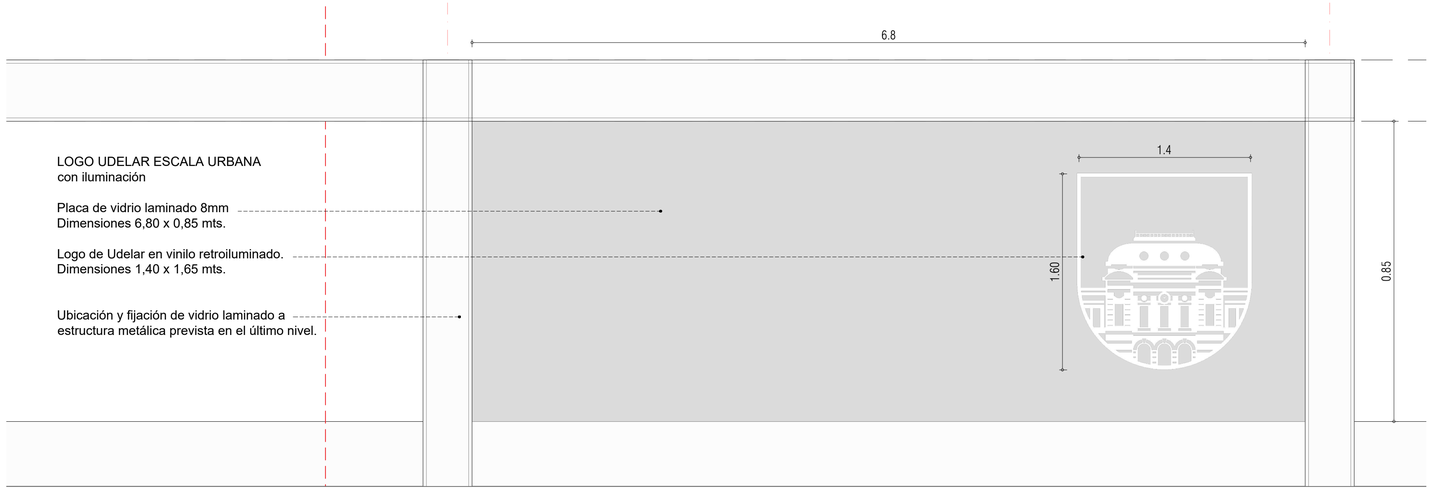

NOTAS

TODAS LAS MEDIDAS SE RECTIFICARÁN EN OBRA.

PLANOS APTOS PARA LICITAR, NO APTOS PARA CONSTRUIR.

EL DISEÑO Y DIMENSIONES FINALES DEBERÁN DE SER AJUSTADAS DURANTE EL PROYECTO EJECUTIVO, EL CUÁL DEBERÁ DE SER APROBADO POR UDELAR, PREVIO A SU EJECUCIÓN.

UNIVERSIDAD DE LA REPÚBLICA URUGUAY

UNIVERSIDAD DE LA REPÚBLICA
DIRECCIÓN GENERAL DE ARQUITECTURA
PLAN DE OBRAS DE MEDIANO Y LARGO PLAZO

dga Udelar — DIRECCIÓN GENERAL DE ARQUITECTURA — UNIVERSIDAD DE LA REPÚBLICA

PLAN DE OBRAS — DIRECCIÓN GENERAL DE ARQUITECTURA

DIRECTOR DGA (e)
ARQ. HORACIO FLORA

PROYECTO APL
ARQ. HORACIO FLORA
ING. ARQ. FERNANDA GOYOS
DR. ARQ. ALFREDO PELAEZ
ARQ. MARIO BAEZ

EQUIPO - PROYECTO APL
ARQ. AGUSTINA APUD
ARQ. BELÉN BASTOS
ARQ. VIRGINIA CARBONE
ARQ. ANA CLARA GÓMEZ
ARQ. MARIA LIQUESTRA
BACH. ELIAS SIRI

UPD DGA - PROGRAMACIÓN
ARQ. GONZALO LORENZO

COORDINADORA GENERAL POMLP
MAG. EC. GABRIELA FACHOLA

COORDINADORA DE EJECUCIÓN DE PROYECTO
MBA-ARQ. ADRIANA GORGA MOREIRA

RESPONSABLE DE PROYECTO
ARQ. HELENA HENKEN

RESPONSABLE ASESOR COSTOS(s)
ARQ. CÉSAR GRAZIOLI

ASESORES DGA Udelar
ASESOR INCENDIO
ARQ. JUAN PEDRO MERLINO
ARQ. MARIELA CERVETTO

ASESOR ACÚSTICO
ARQ. GONZALO FERNÁNDEZ

ASESOR LUMÍNICO
ARQ. JUAN CARLOS FABRA

COORDINADOR ASESORES EXTERNOS - ESTRUCTURA TÉRMICO, ELÉCTRICO Y SANITARIO
ADAA-F / ARQ. HUGO DUTINÉ

ASESOR ACCESIBILIDAD
ARQ. VERÓNICA FIRSYEGA

ASESOR PAISAJE
ARQ. RAÚL LEYMONIE
LIC. DISEÑO PAISAJE / CURE -UdelaR

ASESOR ACÚSTICO NATURAL
ARQ. DANIEL SOSA IBARRA, ARQ. MAGDALENA CAMACHO
CLIMA Y CONFORT / FADU -UdelaR

SERVICIO / OBRA
NUEVA SEDE UNIVERSITARIA PAYSANDÚ

UBICACIÓN
PADRÓN N°1507, DELIMITADO POR AV. ZORRILLA DE SAN MARTÍN, CALLE RÍO NEGRO, SOLÍS Y LUIS A. DE HERRERA, CIUDAD DE PAYSANDÚ

DESCRIPCIÓN
ALBAÑILERÍA
FACHADA ESTE

APL

LÁMINA
Z-SEÑ02

ESCALA
1/100

FECHA
MAYO_2024