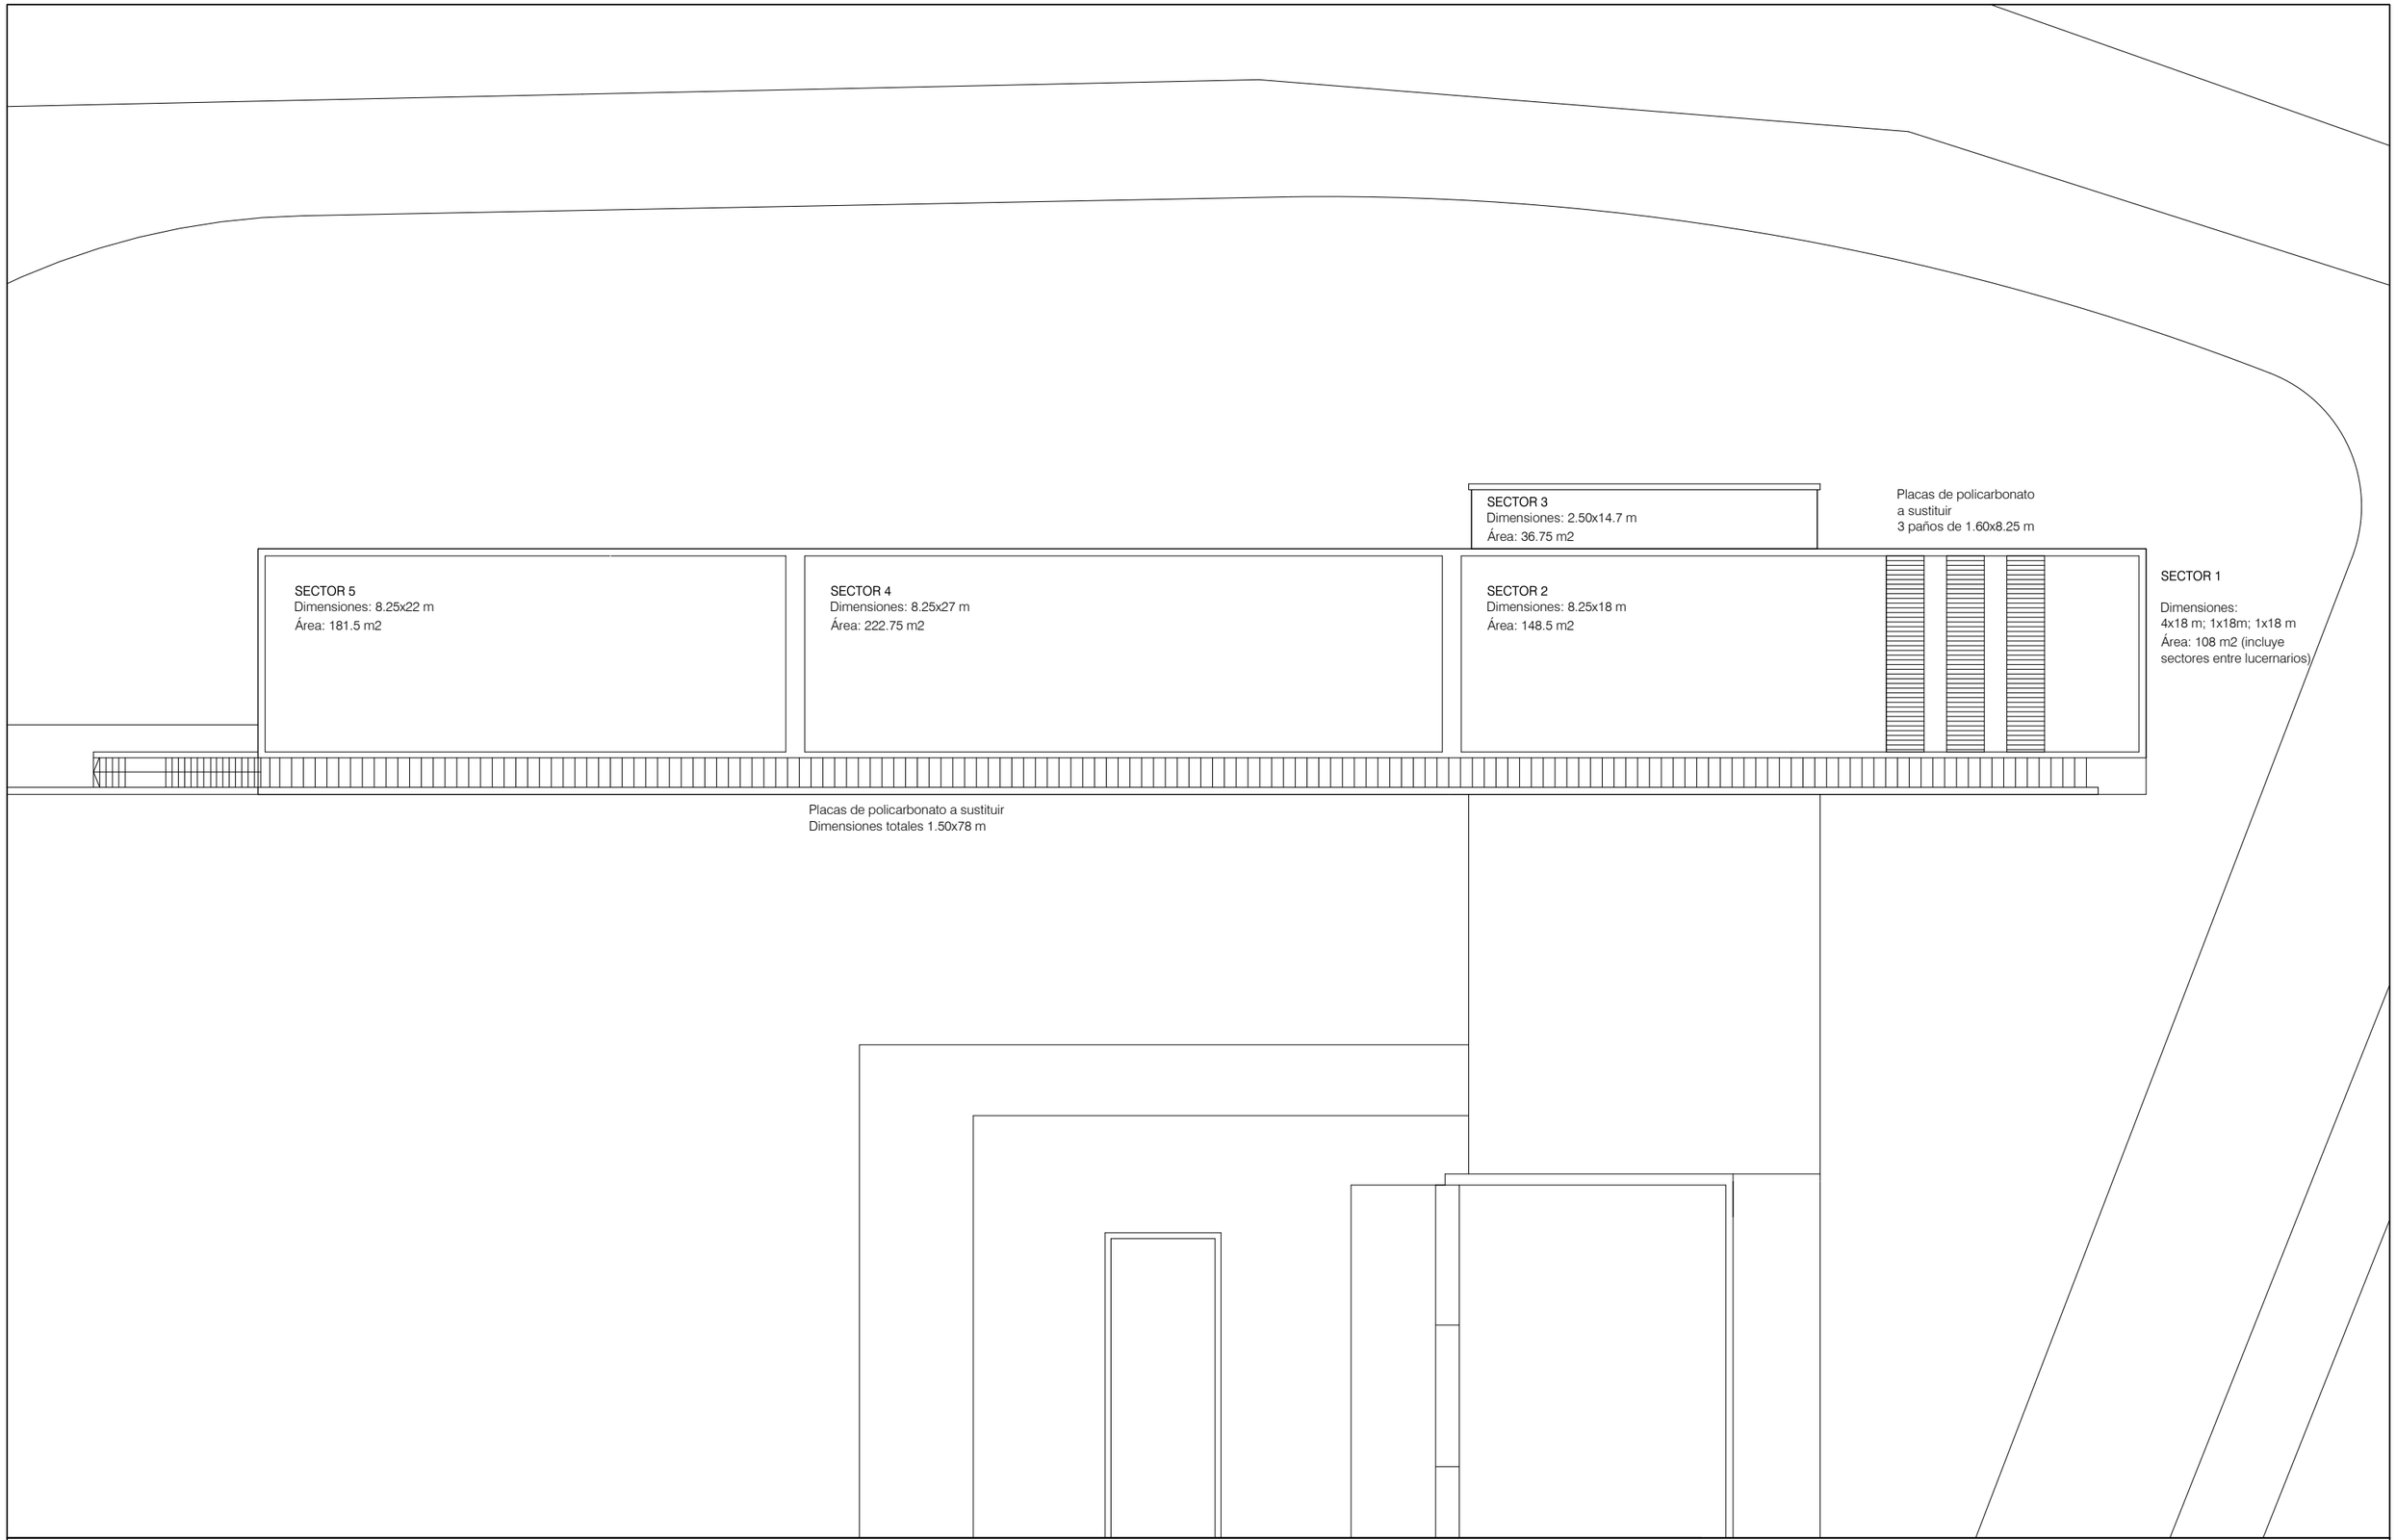

ANEP | CONSEJO DE FORMACIÓN EN EDUCACIÓN

DEPARTAMENTO DE INFRAESTRUCTURA

Arq. Pablo Méndez Cáceres
Fecha: julio 2024

Obra: **Impermeabilización de azotea y reparaciones correctivas en lucernarios de policarbonato**

Plano: Planta de techos
Escala: 1:250

Lámina
01